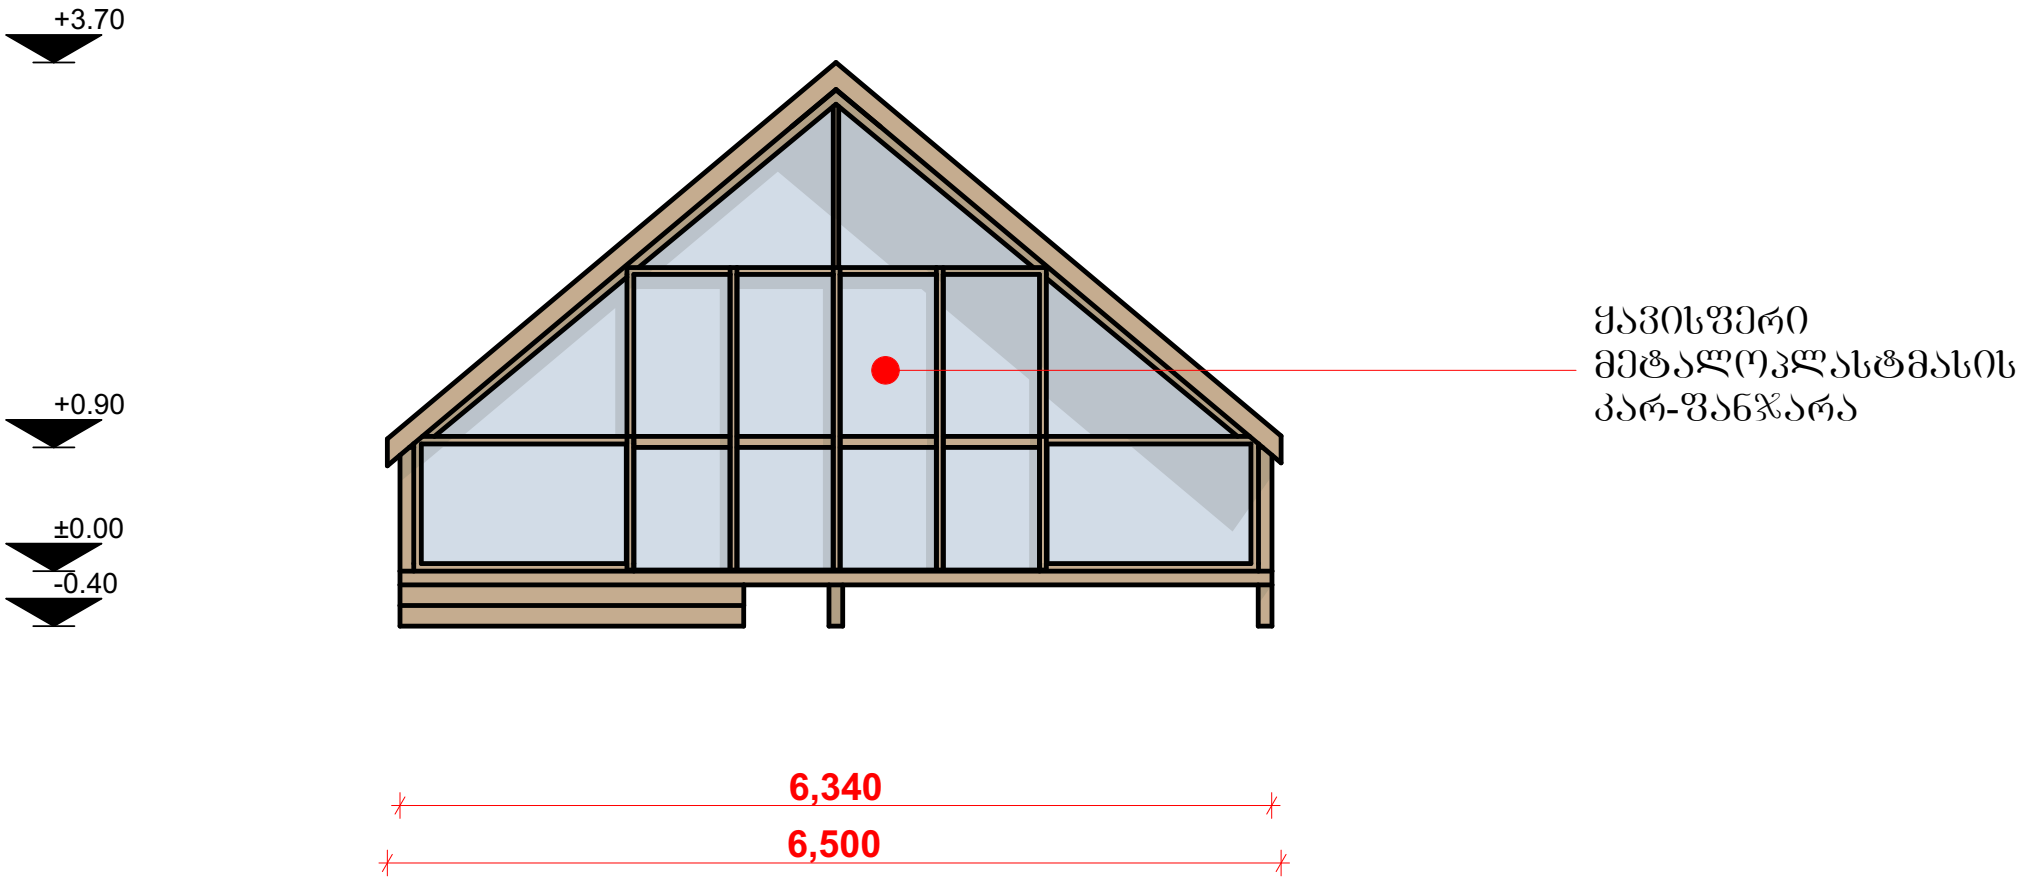
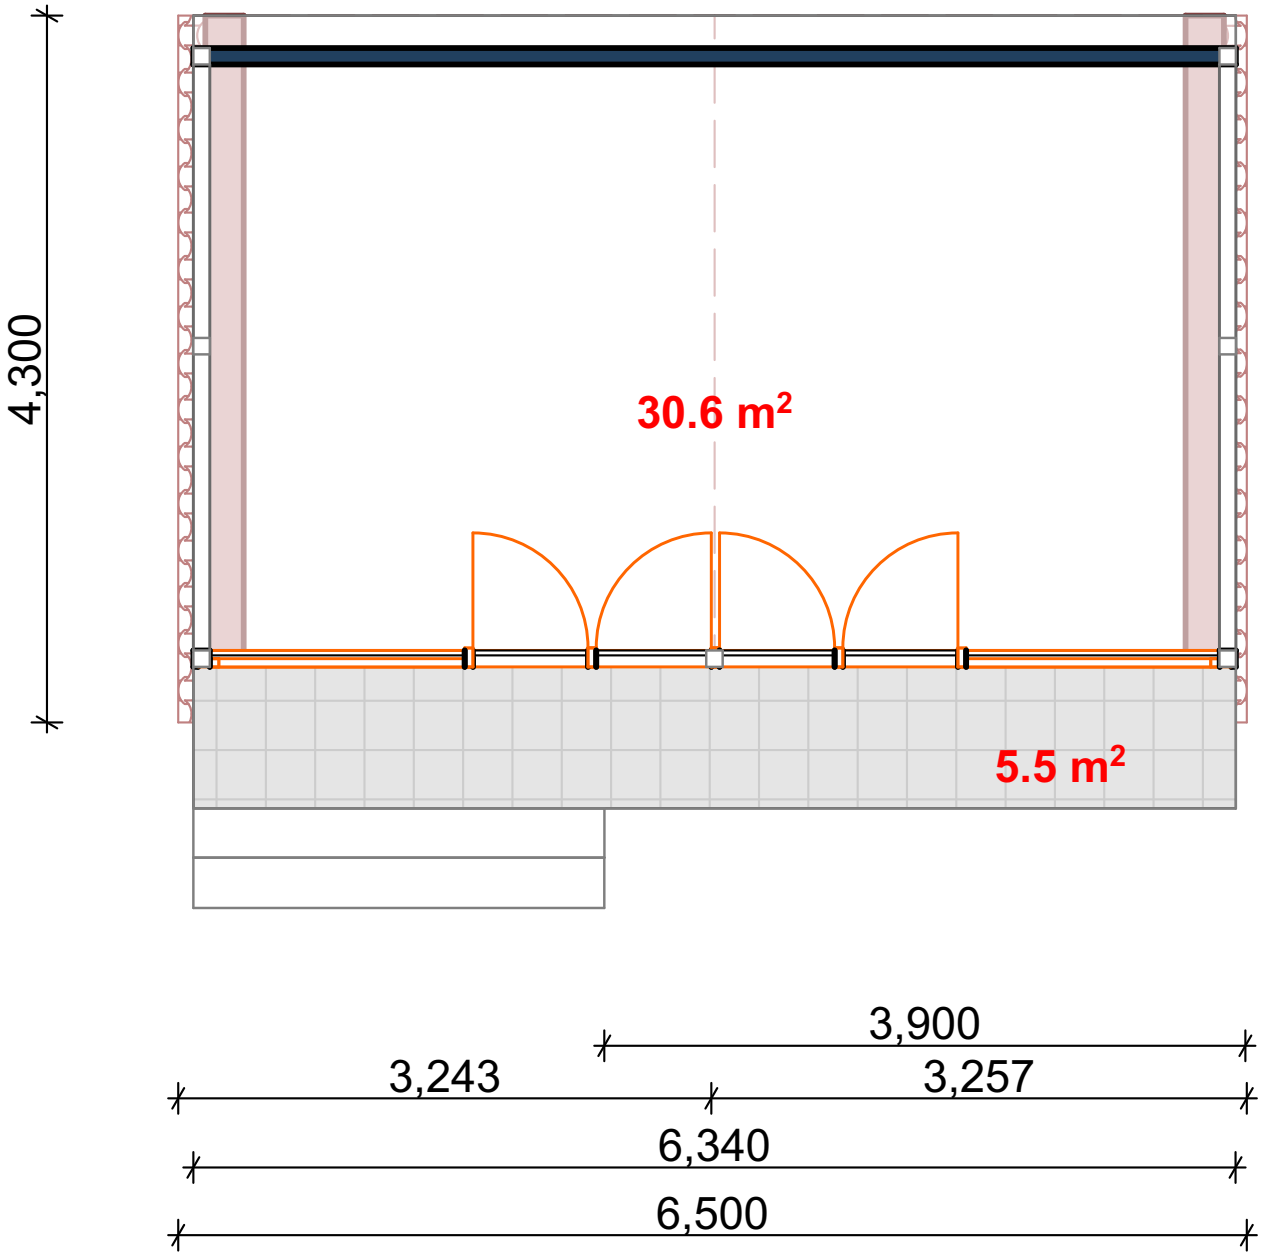

ქავისფერი მეტალოკერამიკის სახურავი
ქავისფერი მეტალოპლასტმასის კარ-ფანჯარა
ხის კედლები
+3.70
+0.90
±0.00
-0.40
4 300
6 340
6 500

ფასადი

მ. 1:100



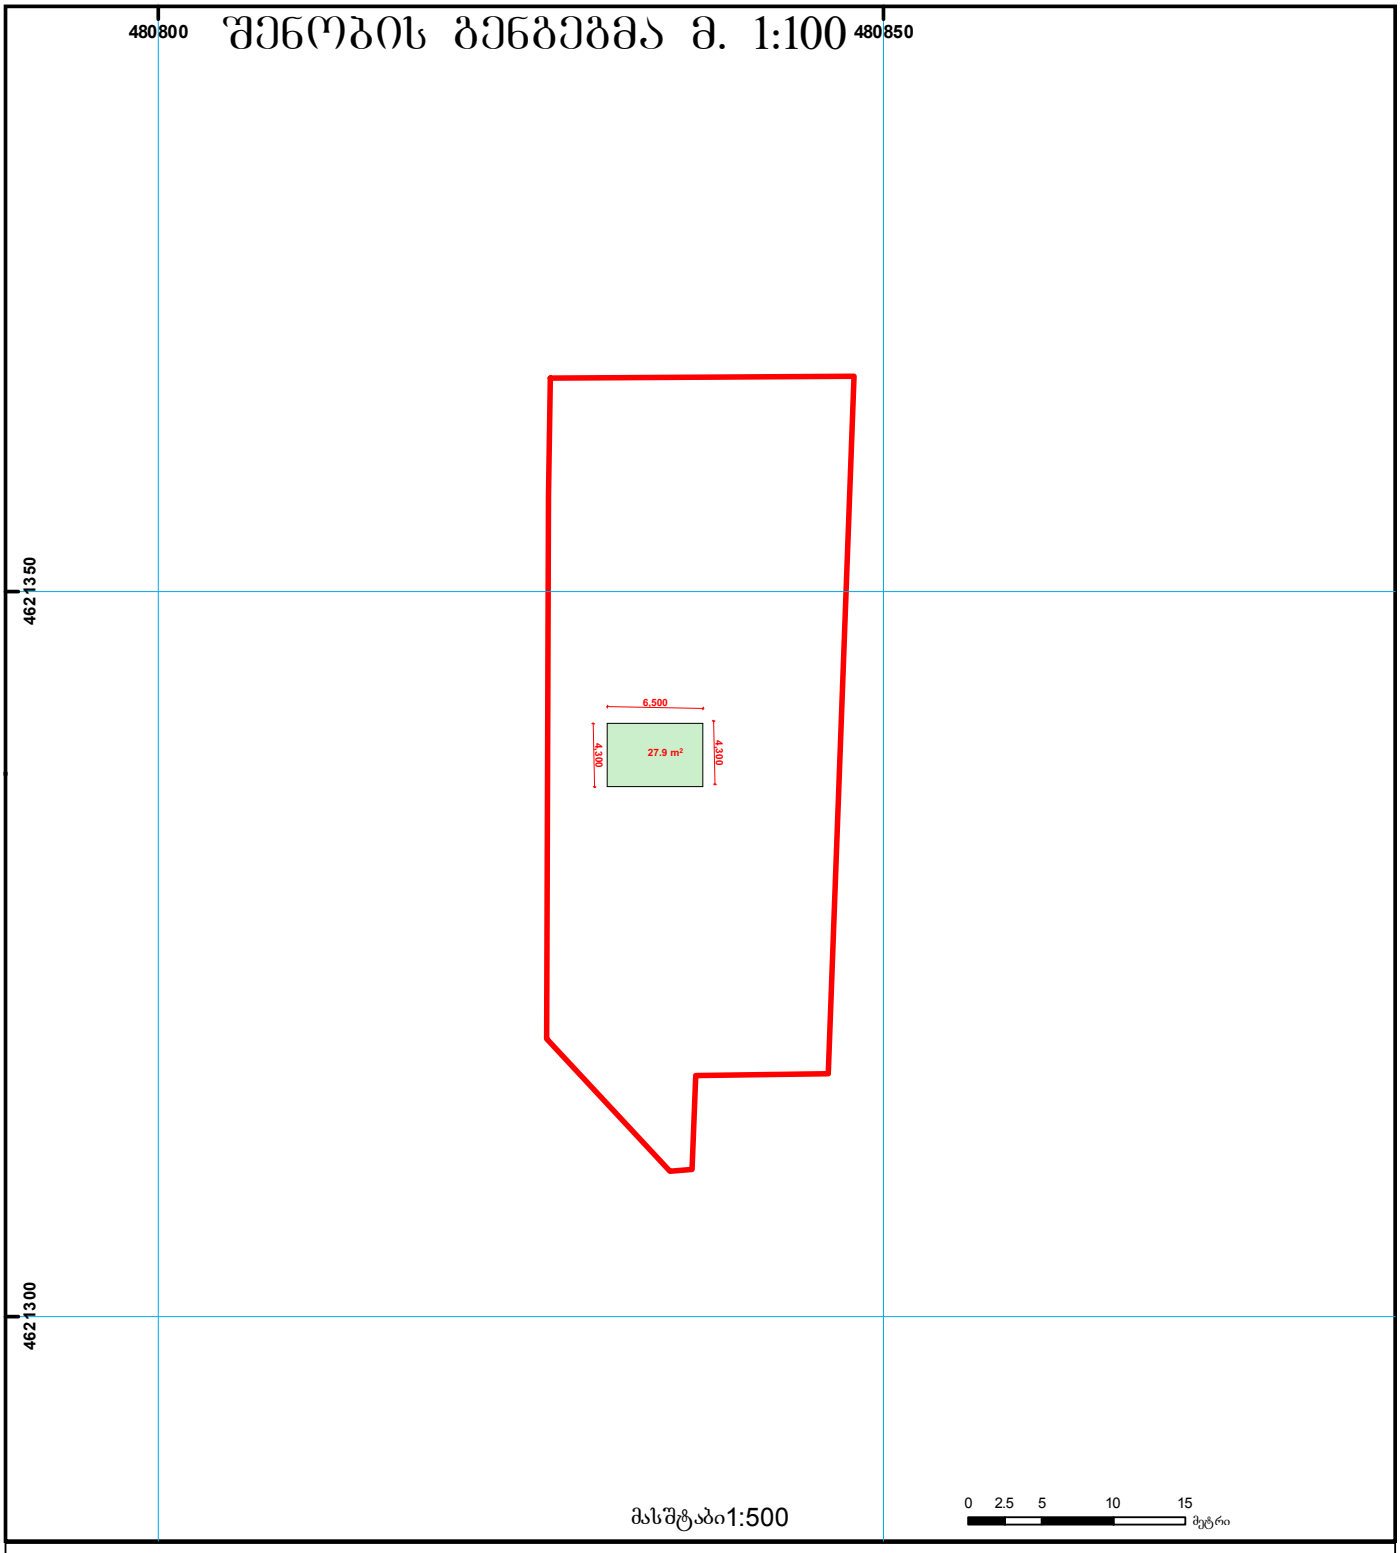
შენობის გეგმა მ. 1:100



საქართველოს იუსტიციის სამინისტრო
საჯარო რეესტრის ეროვნული სააგენტო

საკადასტრო გეგმა

მიწის ნაკვეთის საკადასტრო კოდი: *01.10.11.004.005*
განცხადების რეგისტრაციის ნომერი: 882013277482
მიწის ნაკვეთის ფართობი: *1000* კვ.მ.
დანიშნულება: *არასასოფლო-სამეურნეო*
მომზადების თარიღი 18.06.13



01/2 შენობა-ნაგებობა, პირობითი ნომერი/სართულიანობა
ვალდებულება
ხაზობრივი ნაგებობა
მიწის ნაკვეთის საკადასტრო საზღვარი
მშენებარე ნაგებობა
მიწისქვეშა ნაგებობა
UTM (საერთაშორისო) სისტემის კოორდ.

საჯარო რეესტრის ეროვნული სააგენტო თბილისი 0102 წმ. ნიკოლოზის/ნ. ჩხეიძის ქ. 2 ტელ.: (995 32) 91 04 27; ფაქსი: (995 32) 91 03 41
საჯარო რეესტრის ეროვნული სააგენტო თბილისი დ. აღმაშენებლის გამზ. 89/24 ტელ: (995 32) 94 13 65
www.napr.gov.ge


შენობის სიტუაციური გეგმა მ. 1:100
01.10.11.001.010
01.10.11.001
01.10.11.004.013
01.00.068
01.01.834
01.00.168
01.02.516
01.10.11.001.276
01.10.11.001.023
01.10.11.004.005
6.50მ
4.30მ
27.9 m²
01.10.11.001.275
01.10.11.001.042
01.10.11.004.001
1 (1)
1 (1)