# ტოპოგრაფიული გეგმა




| | | |
|---|---|---|
| მისამართი: ქალაქი თბილისი, დასახლება მუხიანი, გობრონიძის ქუჩა | ნაკვეთის ს/კ: 01.11.17.006.792 | ფართობი: 871 კვ.მ. |

## პირობითი აღნიშვნები


| | | | | | |
|---|---|---|---|---|---|
| ძს | საცხ. შენობა | | ხის ღობე | წ | წყალგაყვანილობა |
| ძა | არასაცხ. შენობა | | ღობე | გ | გაზი |
| | ფარდული | | ქვის კედელი | კ | კანალიზაცია |
| | მშენებარე შენობა | | კედელი | სან | სანიაღვრე |
| | სატრანსფორ. | | ფლატე | კგ | კავშირგაბმულობა |
| | ჯიხური | | რკინიგზა | | ელ. ქსელები |
| | ხეები | | სამეთვალყურეო ჭები | თგ | გათბობა |
| | გარე განათება | | ელ. გადამცემი ხაზი | | |

1) მიწის სამუშაოების შესრულებისას შეატყობინეთ კომუნიკაციის წარმომადგენლებს


შპს ჯეო.ჯი. კომპანია
საქართველო, ქალაქი თბილისის, გლდანი-ნაძალადევის რაიონი,
დ. გურამიშვილის გამზ. №12ა, კორპ. №5, ბ. №24ა.
LTD Geo.Gi. Company
Georgia, Tbilisi, Isani-Samgori district, D. Guramishvili
avenue 12a. Building # 5, House # 24a.
ელ. ფოსტა: Geo.Gi.Company@gmail.com
მობ: (+995) 598 39 08 05, (+995) 598 105 105;


| | | |
|---|---|---|
| დირექტორი: | | ბ. მოსულიშვილი |
| აზომა/დახაზა: | | ბ. მოსულიშვილი |
| დამკვეთი: | | შპს „ოსტატი“ |
| მასშტაბი: 1:500 | | 08/03/2018 წ. |

# გენგეგმა მ. 1:500

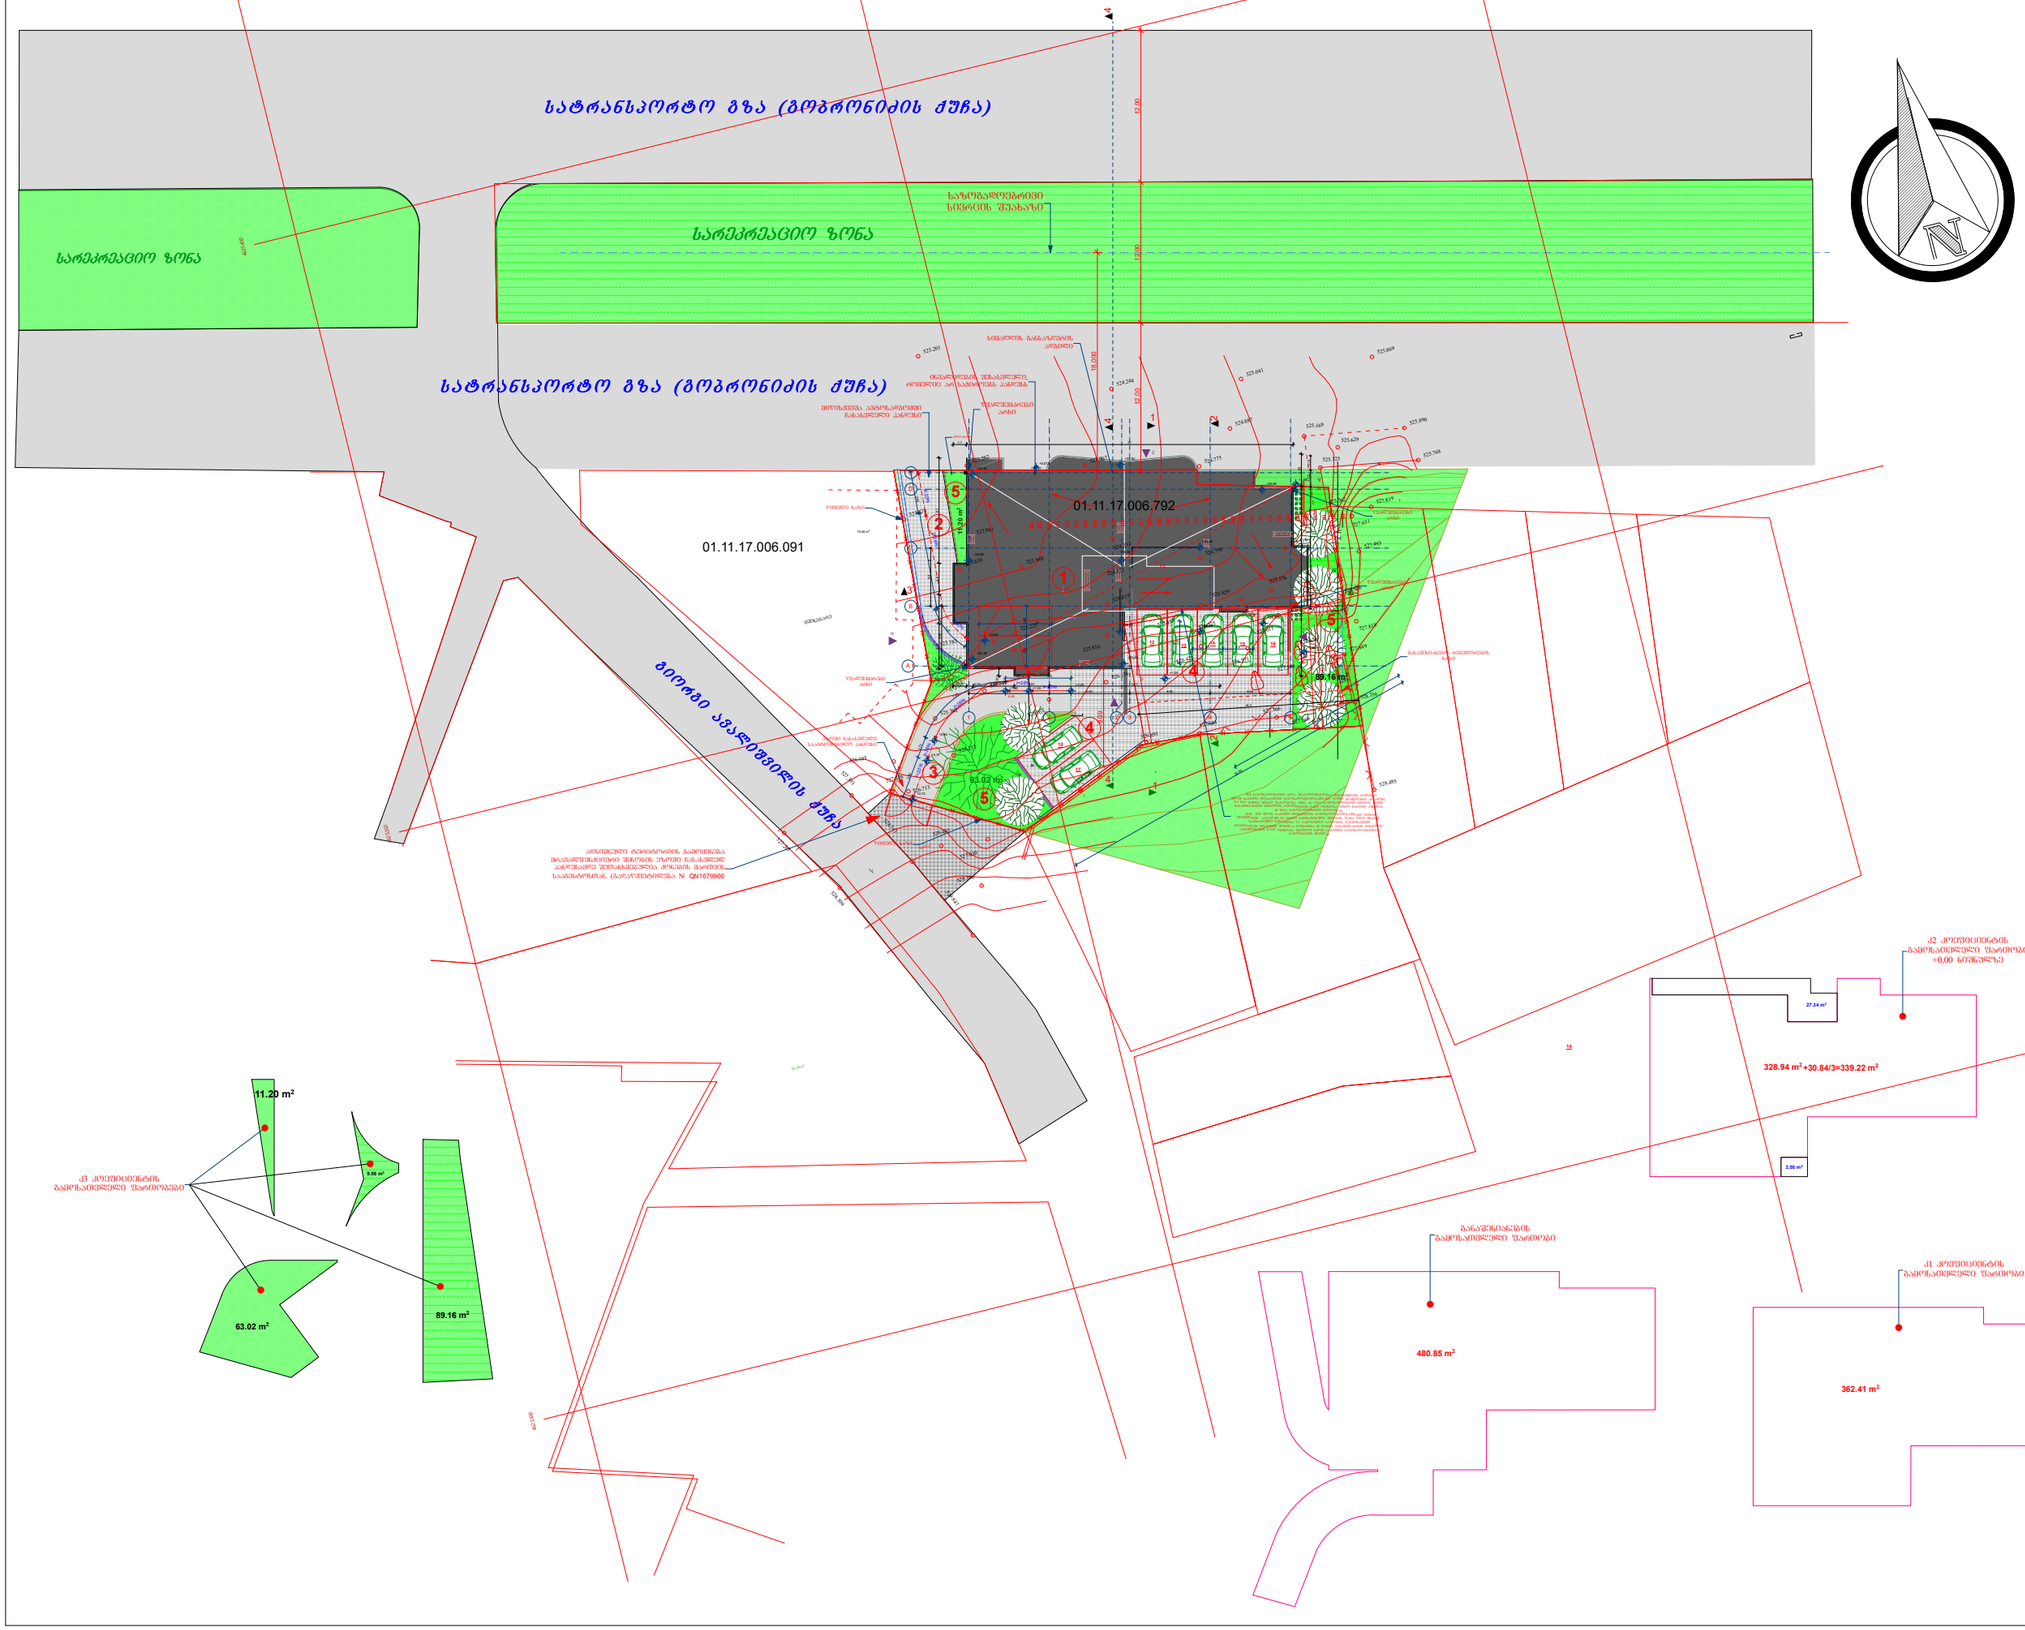


## გენგეგმა

1:500

### ექსპლიკაცია

| | |
|---|---|
| 1. საპროექტო შენობა | |
| 2. მიწისქვეშა ავტოსადგომში ჩასასვლელი პანდუსი | |
| 3. ეზოში შესასვლელი საავტომობილო პანდუსი | |
| 4. ღია ავტოსადგომი | |
| 5. გამწვანება | |

| ტექნიკურ-ეკონომიური მაჩვენებლები | |
|---|---|
| მიწის ნაკვეთის ფართობი | 871 მ² |
| განაშენიანების ფართობი | 480,85 მ² |
| ინტესივობის ფართობი | 2965.43 მ² |
| მოშენების კოეფიციენტი | კ1=0,4 |
| ინტესივობის კოეფიციენტი | კ2=3,4 |
| გამწვანების კოეფიციენტი | კ3=0,2 |

შენიშვნა:

| | |
|---|---|
| დამკვეთი | შპს „ოსტატი" |
| მენაშენე | შპს „ოსტატი" |
| საპროექტო ობიექტის მისამართი | ქ. თბილისი, დასახლება მუხიანი, (ნაკვეთი 006/328), ქუჩა გობრონიძის (ნაკვეთი 06/466) |
| საპროექტო ობიექტის დასახელება | მრავალფუნქციური შენობა |
| შემსრულებელი | შპს,,ART MAX" |

| | | |
|---|---|---|
| დირექტორი | | მ. გვენეტაძე |
| პრ.ავტორი | | მ. გვენეტაძე |
| მთ.არქიტექ | | მ. გვენეტაძე |
| შეამოწმა | | |

| სტადია | ფურ-ბი | ფურცელი |
|---|---|---|
| არქიტექტურული ნაწილი | 5 | 1 |