ფასადი k–a მ. 1:100 (შენობა №2)

ფასადი e–a მ. 1:100 (შენობა №1)

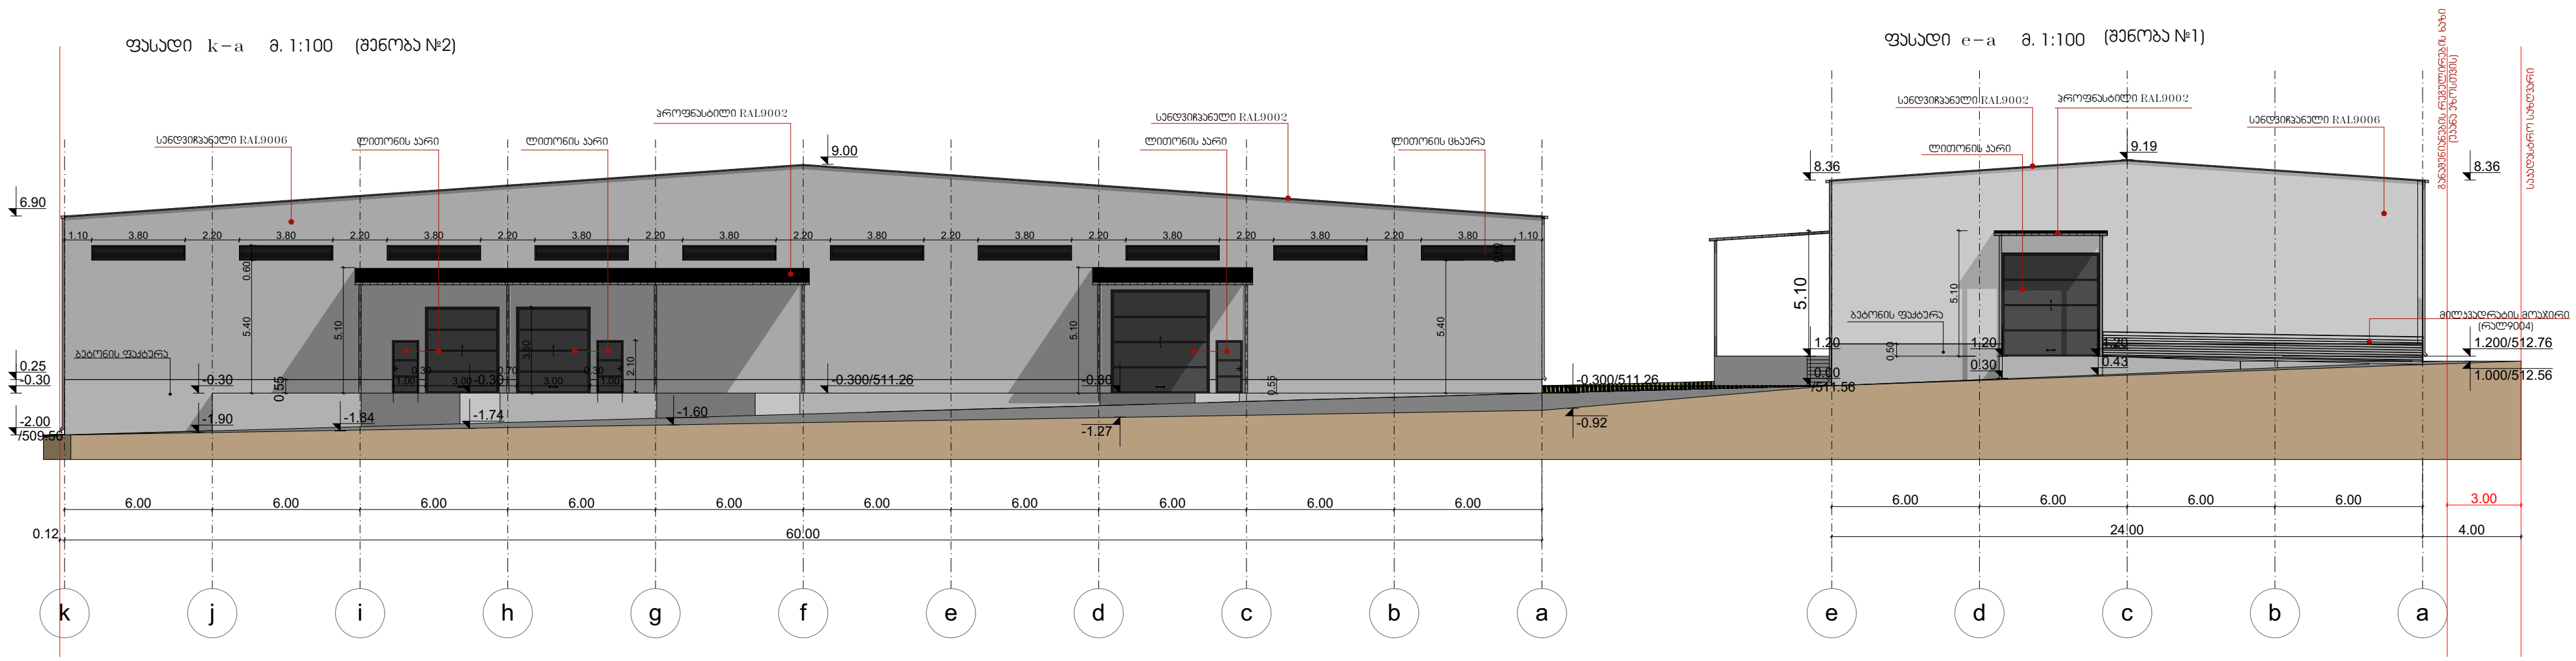

formati	A-3

დამკვეთი:
შპს "იბერია ლოჯისტიკა"

პირობითი აღნიშვნა:

პროექტის დასახელება:
საწყობი

მისამართი:
ქ.თბილისი, ორხევის დასახლება, მექანიკური ქარხნის მიმდებარედ
ს/კ 01.19.18.003.053

პროექტის ნაწილი:
არქიტექტურული

თანამდებობა	გვარი	ხელმოწერა
დირექტორი	გ. ჭანკვეტაძე	
მთ. არქიტექტორი	მ.ბარბაქაძე	
პრ. ავტორი	მ.ბარბაქაძე	

Semsrulebeli organizacia: optimus

ფურცლის დასახელება:
ფასადი k–a, e–a

თარიღი 2022 წ.	მასშ. 1:100
ფურცლების რაოდენობა	–
ფურცლის ნომერი №	–

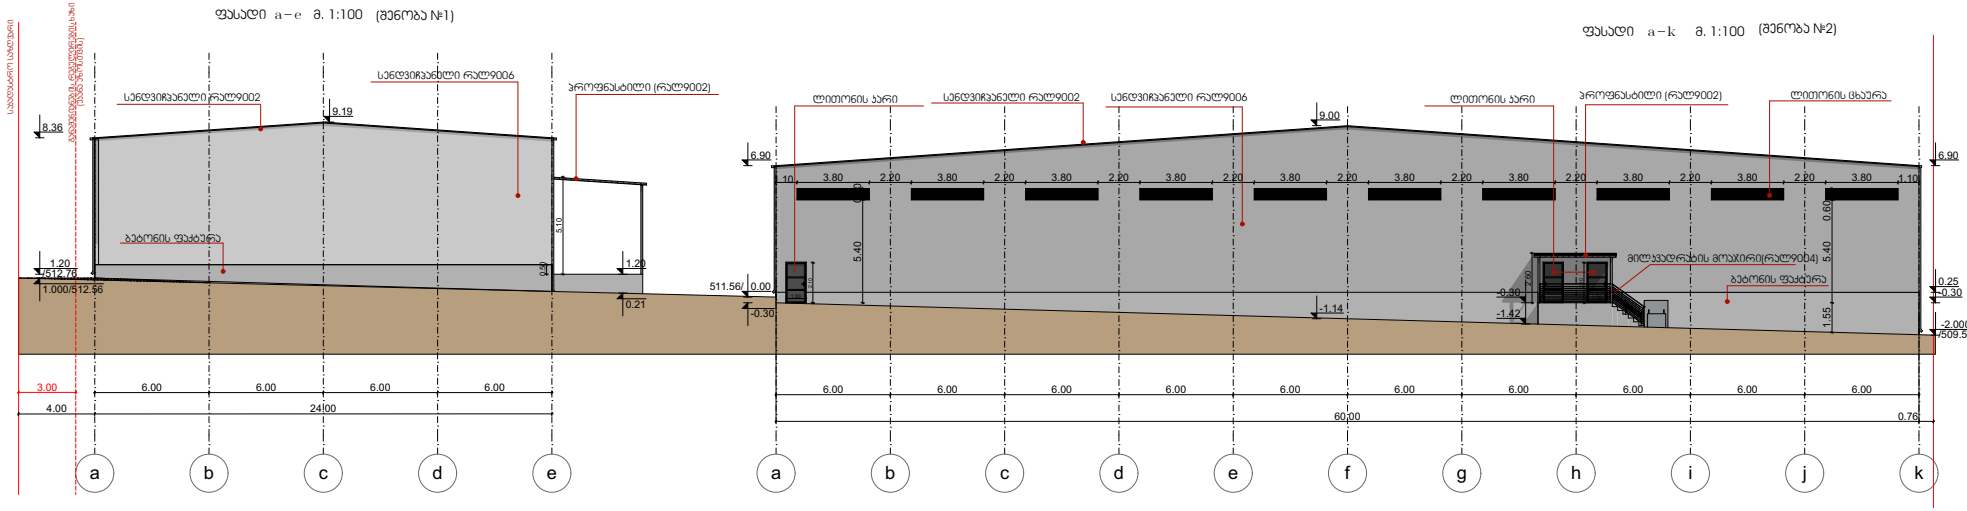

format	A-3

დამკვეთი:
შპს "იბერია ლოჯისტიკა"

პირობითი აღნიშვნა:

პროექტის დასახელება:
საწყობი

მისამართი:
ქ.თბილისი, ორწვეის დასახლება, მუქნიაური ქარხნის მიმდებარედ
ს/ს 01.19.18.003.053

პროექტის ნაწილი:
არქიტექტურული

თანამდებობა	გვარი	ხელმოწერა
დირექტორი	გ. ჭანკვეტაძე	
მთ. არქიტექტორი	მ.ბარნაშაძე	
პრ. ავტორი	მ.ბარნაშაძე	

ფურცლის დასახელება:
ფასადი a–k , a–e მ. 1:100

თარიღი 2021 წ.	მასშ. 1:100
ფურცლების რაოდენობა	–
ფურცლის ნომერი №	–

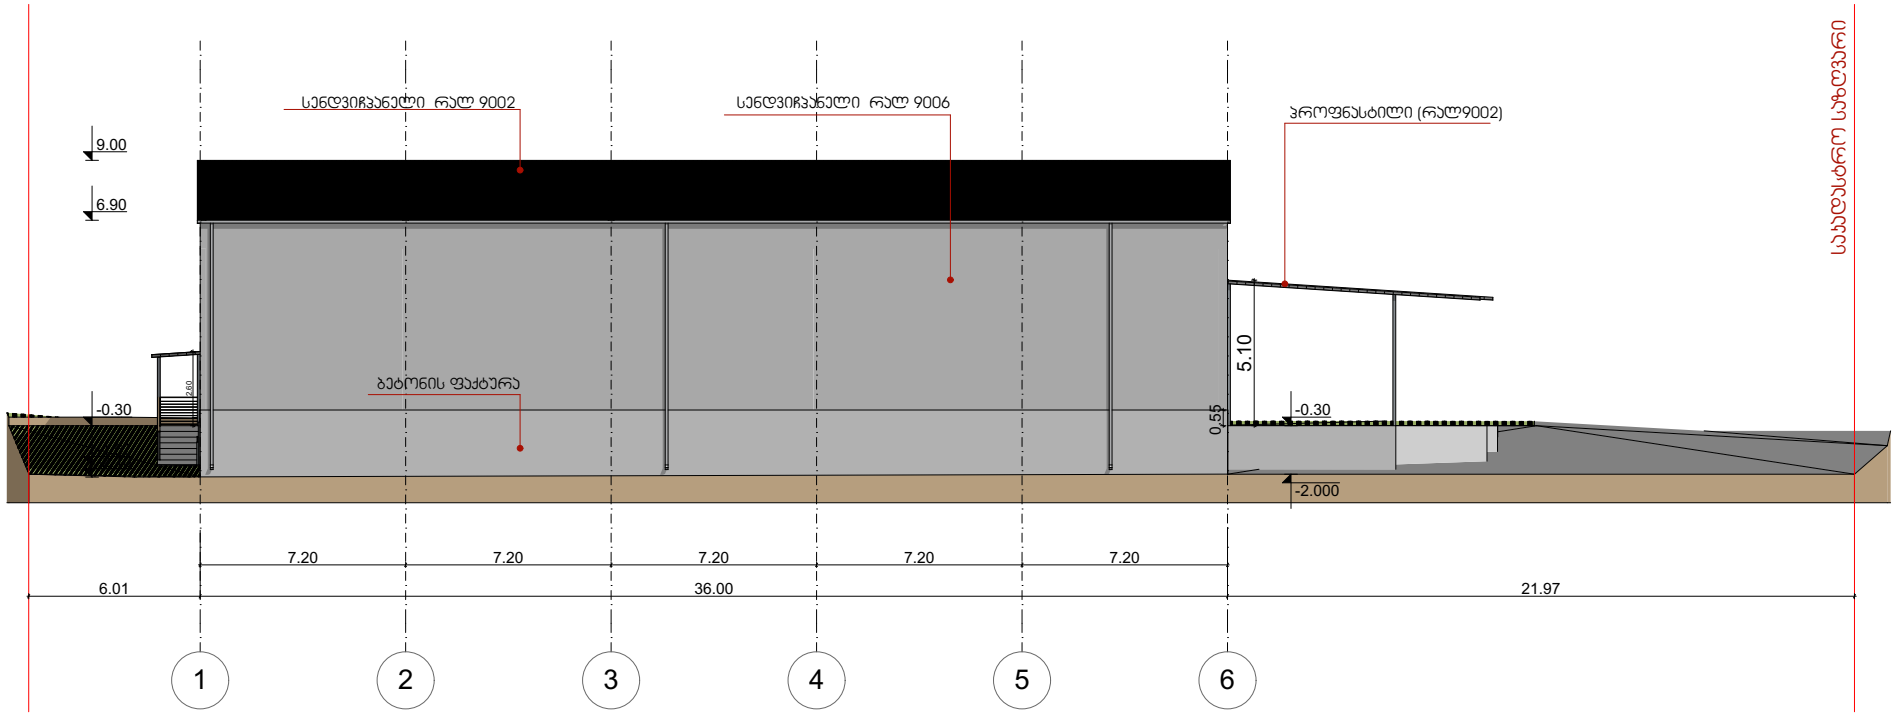

formati	A-3

დამკვეთი:

შპს "იბერია ლოჯისტიკა"

პირობითი აღნიშვნა:

პროექტის დასახელება:

საწყობი

მისამართი:
ქ.თბილისი, ორხევის დასახლება, მექანიკური ქარხნის მიმდებარედ
ს/კ 01.19.18.003.053

პროექტის ნაწილი:
არქიტექტურული

თანამდებობა	გვარი	ხელმოწერა
დირექტორი	გ. ჭანკვეტაძე	
მთ. არქიტექტორი	მ.ბარბაქაძე	
პრ. ავტორი	მ.ბარბაქაძე	

Semsrulebeli organizacia

ფურცლის დასახელება:

ფასადი 1-6

თარიღი 2022 წ.	მასშ. 1:100
ფურცლების რაოდენობა	–
ფურცლის ნომერი №	–

ფასადი 6-1 მ. 1:100 (შენობა №2)

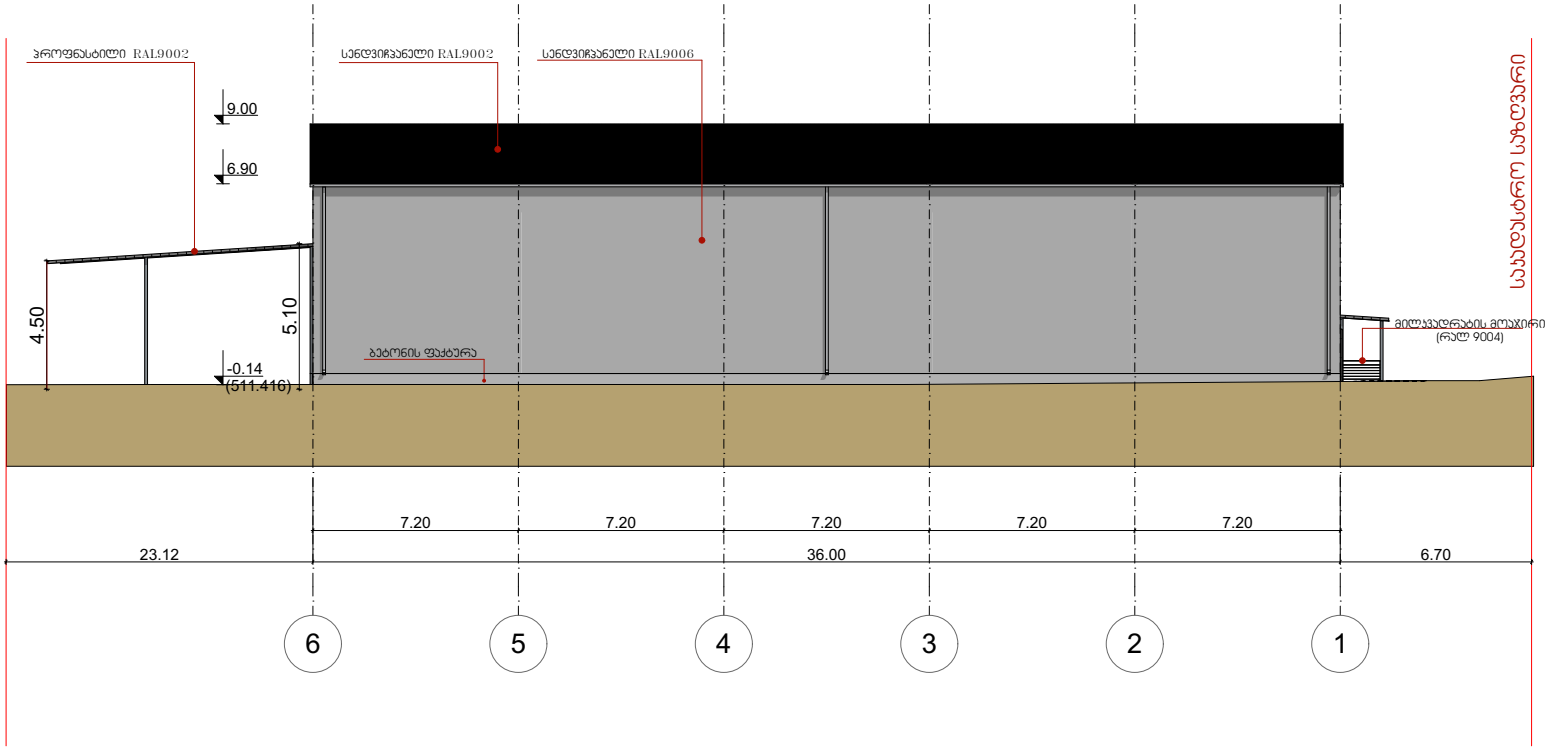

formati	A-3

დამკვეთი:
შპს "იბერია ლოჯისტიკა"

პირობითი აღნიშვნა:

პროექტის დასახელება:
საწყობი

მისამართი:
ქ.თბილისი, ორხევის დასახლება, მექანიკური ქარხნის მიმდებარედ
ს/კ 01.19.18.003.053

პროექტის ნაწილი:
არქიტექტურული

თანამდებობა	გვარი	ხელმოწერა
დირექტორი	გ. ჭანკვეტაძე	
მთ. არქიტექტორი	მ.ბარბაქაძე	
პრ. ავტორი	მ.ბარბაქაძე	

Semsrulebeli organizacia

ფურცლის დასახელება:
ფასადი 6-1

თარიღი 2022 წ.	მასშ. 1:100
ფურცლების რაოდენობა	–
ფურცლის ნომერი №	–

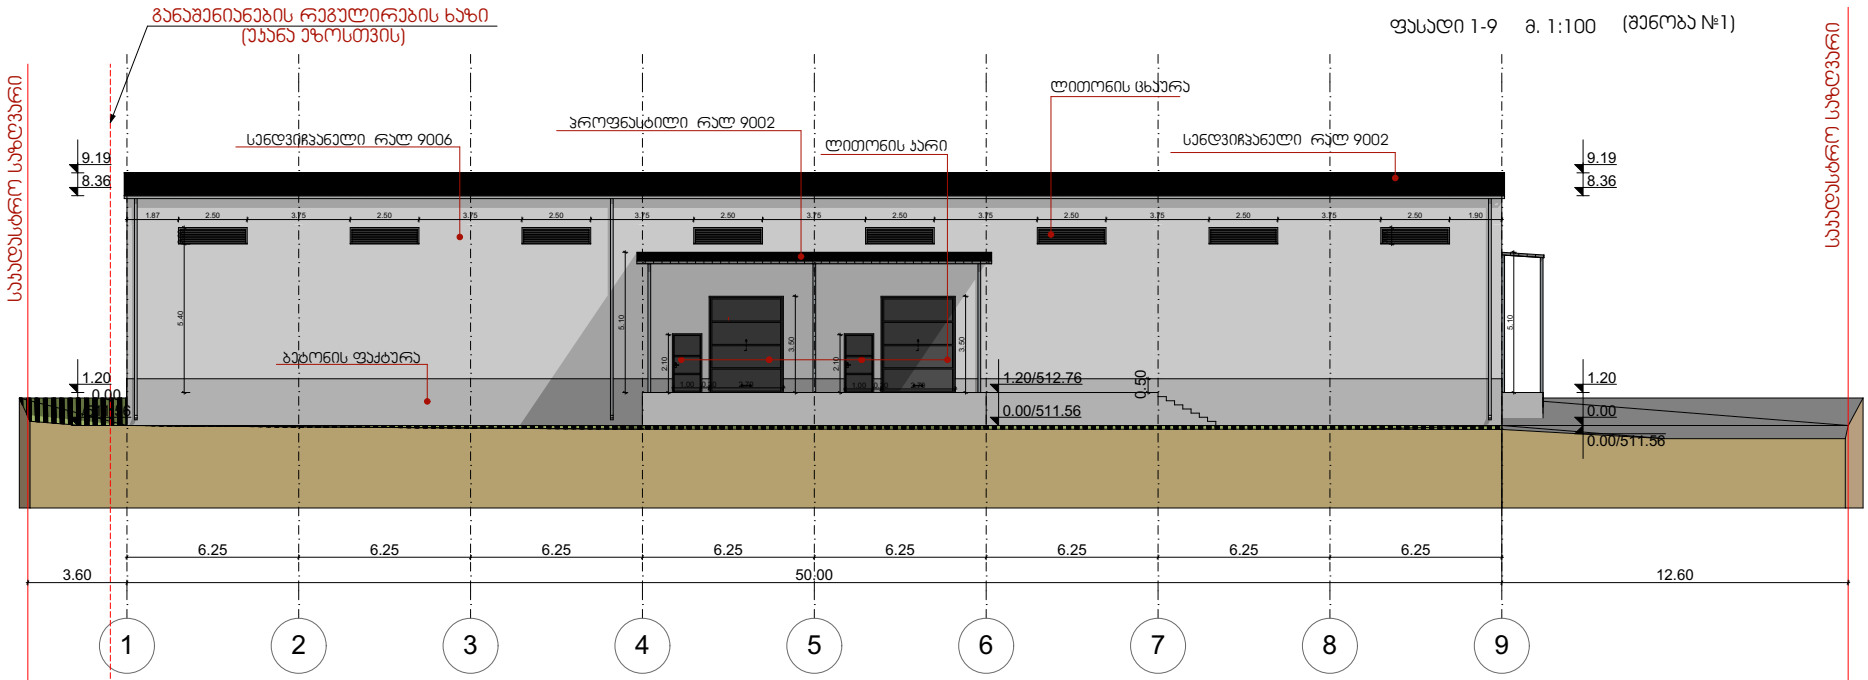

formati	A-3

დამკვეთი:
შპს "იბერია ლოჯისტიკა"

პირობითი აღნიშვნა:

პროექტის დასახელება:
საწყობი

მისამართი:
ქ.თბილისი, ორხევის დასახლება, მექანიკური ქარხნის მიმდებარედ
ს/კ 01.19.18.003.053

პროექტის ნაწილი:
არქიტექტურული

თანამდებობა	გვარი	ხელმოწერა
დირექტორი	გ. ჭანკვეტაძე	
მთ. არქიტექტორი	მ.ბარნაბაძე	
პრ. ავტორი	მ.ბარნაბაძე	

Semsrulebeli organizacia

ფურცლის დასახელება:
ფასადი 1-9

თარიღი 2022 წ.	მასშ. 1:100
ფურცლების რაოდენობა	–
ფურცლის ნომერი №	–

ფასადი 9-1 მ. 1:100 (შენობა №1)

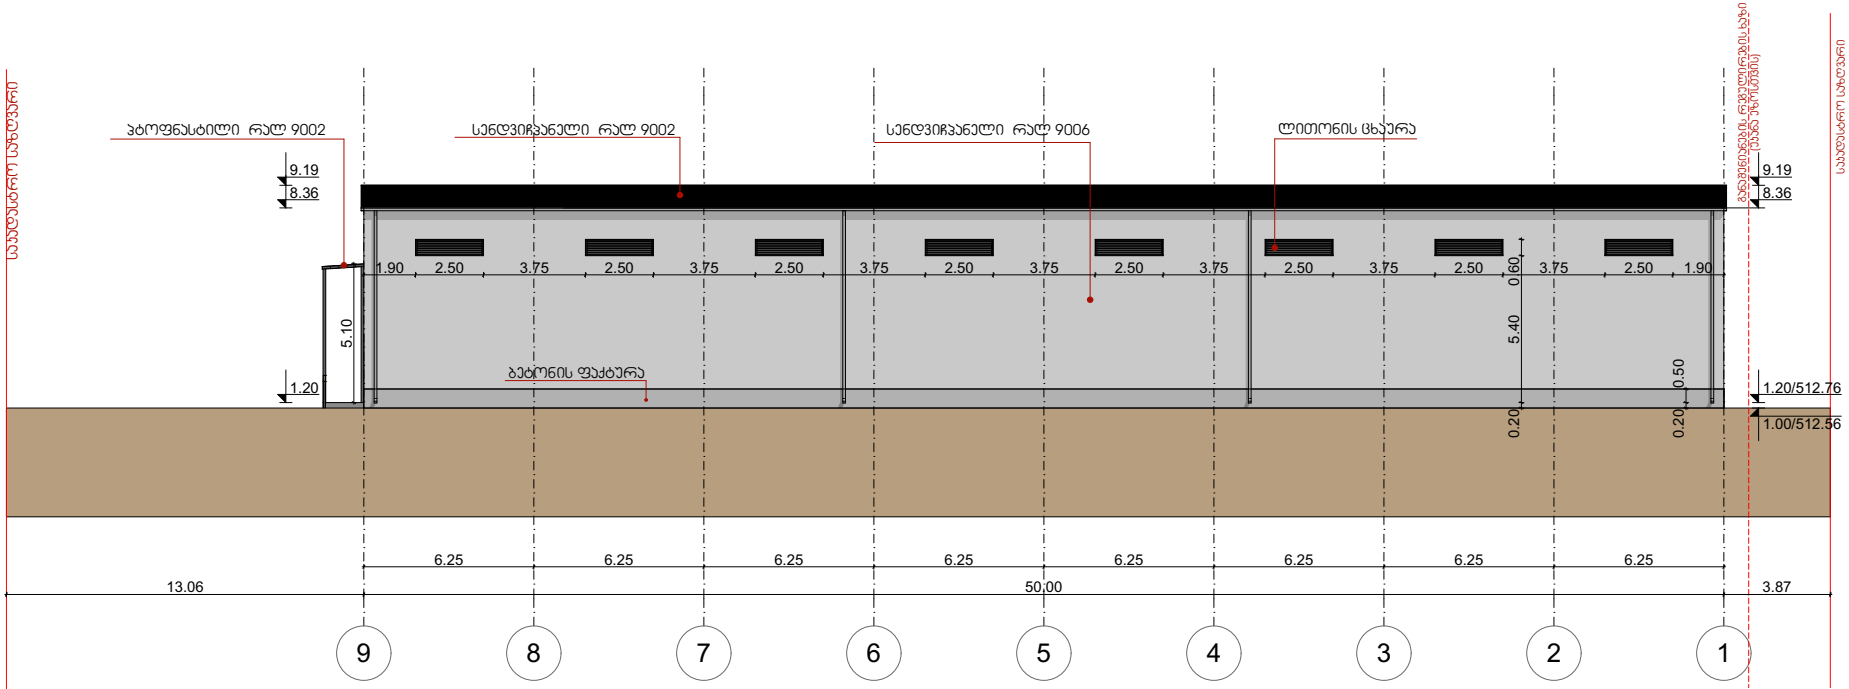

formati	A-3

დამკვეთი:
შპს "იბერია ლოჯისტიკა"

პირობითი აღნიშვნა:

პროექტის დასახელება:
საწყობი

მისამართი:
ქ.თბილისი, ორხევის დასახლება, მექანიკური ქარხნის მიმდებარედ
ს/კ 01.19.18.003.053

პროექტის ნაწილი:
არქიტექტურული

თანამდებობა	გვარი	ხელმოწერა
დირექტორი	გ. ჭანკვეტაძე	
მთ. არქიტექტორი	მ.ბარნაბაძე	
პრ. ავტორი	მ.ბარნაბაძე	

Semsrulebeli organizacia

ფურცლის დასახელება:
ფასადი 9-1

თარიღი 2022 წ.	მასშ. 1:100
ფურცლების რაოდენობა	–
ფურცლის ნომერი №	–

არქიტექტურული ელემენტები

მასალების სპეციფიკაცია

მასალა- სენდვიჩპანელი

ლითონის პარი-1 ლითონის პარი-1

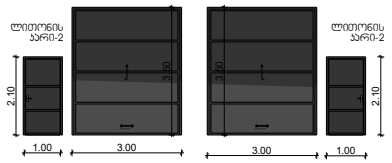

ლითონის პარი-1

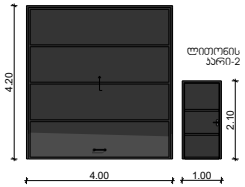

ლითონის პარი-1 ლითონის პარი-1

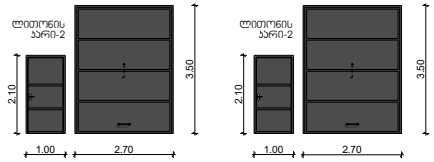

ლითონის პარი-1

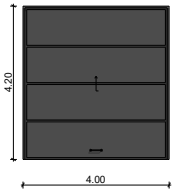

ლითონის პარი-2 ლითონის პარი-2 ლითონის პარი-2

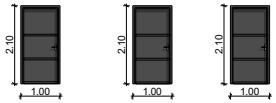

ლითონის ცხაურა

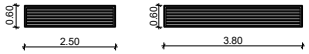

მილაჯადრაბის მოაჯირი (რალ9004)



სენდვიჩპანელი (რალ9002) - 45მ სისქის



გადახურვაში და შიდა კედლის კვანძი

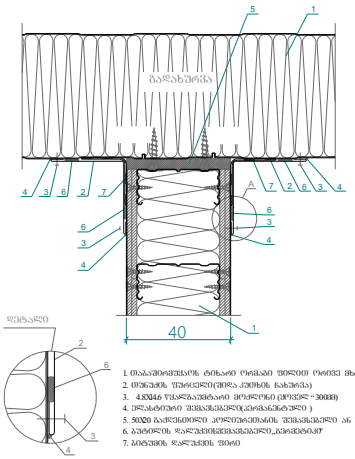

1. თაბაშირბოჭკოს ტახტაკი ორფენა შეღებილ ორფენა მხრჩოლა
2. თონის შეხრელილი(შიდა კედლის ნახატვა)
3. 48X146 ხის ბრუსი ორფენა (ცენტრ - 300მმ)
4. ორსახიანი შემავსებელი(ბაზალტის)
5. 50X20 გალვანიზებული კოლტახტისის შემავსებელი ან საპროფილე ტაში
6. ბუხრის ჩარჩოს შემავსებელი ბეტონის
7. ბუხრის ჩარჩოს შიგნით

სენდვიჩპანელის გარე კედლის კვანძი ჰორიზონტალური განაწილებისთვის

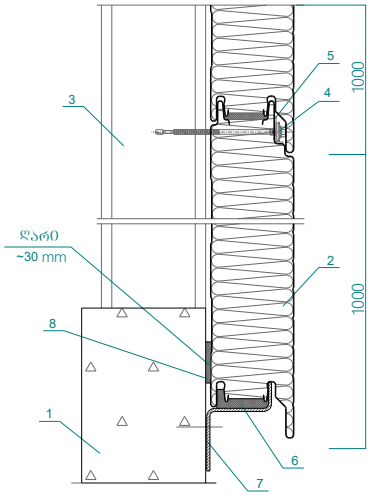

1. რკ კედი ის კონსტრუქციული ნაწილი
2. სენდვიჩპანელი
3. ლითონის სვეტების კონსტრუქციული ნაწილი
4. ცვლადკვეთა სვეტების სამკლუნტო შეერთების შეთრის მასალის სახეობის მიხედვით)
5. ლითონისხვასი
6. გალვანიზებული კოლტახტისის შემავსებელი ან საპროფილე ტაში
7. პოლიმერისგამაგრი ლითონის დამცავის, კონსტრუქციული ნაწილი
8. ბუხრის ჩარჩოს შემავსებელიბეტონის

formati	A-3

დამკვეთი:

შპს "იბერია ლოჯისტიკა"

პირობითი აღნიშვნა:

პროექტის დასახელება:

საწყობი

მისამართი:

ქ.თბილისი, ორხევის დასახლება, მექანიკური ქარხნის მიმდებარედ
ს/კ 01.19.18.003.053

პროექტის ნაწილი:
არქიტექტურული

თანამდებობა	გვარი	ხელმოწერა
დირექტორი	გ. ჭანკვეტაძე	
მთ. არქიტექტორი	მ.ბარბაქაძე	
პრ. ავტორი	მ.ბარბაქაძე	
Semsrulebeli organizacia		

ფურცლის დასახელება:

მასალების სპეციფიკაცია

თარიღი 2021 წ.	მასშ. 1:100
ფურცლების რაოდენობა	–
ფურცლის ნომერი №	–