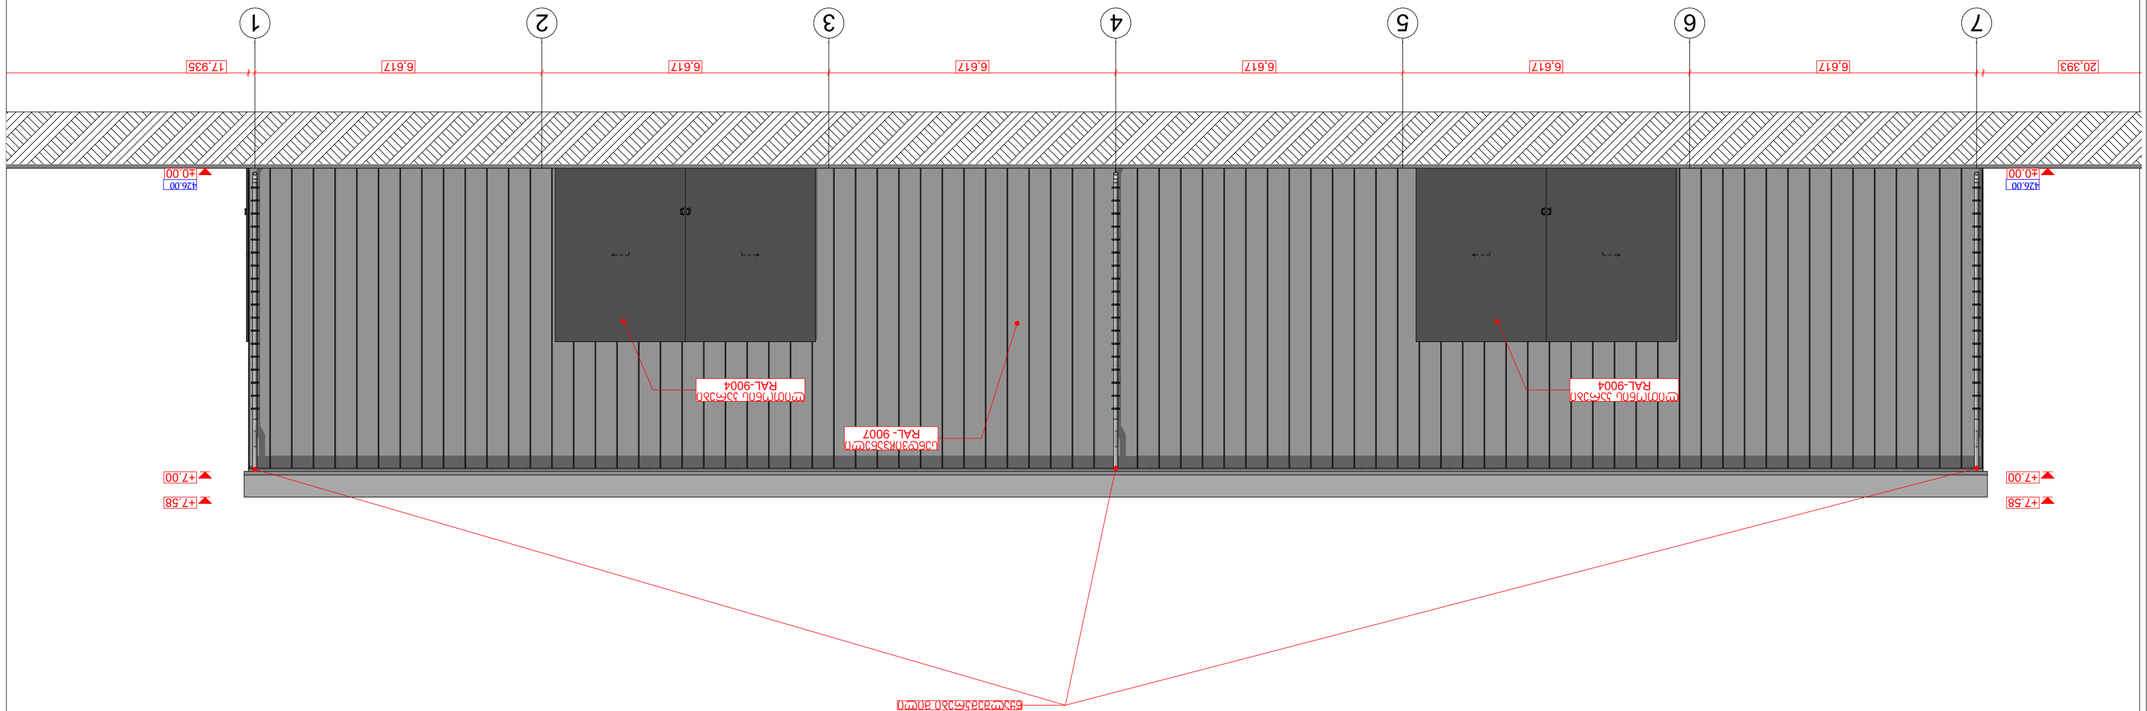

GSPublisherVersion 0.0.100.100

A008

ფასადი 7-1 ღერძებში

ფორმატი: A2 თბილისი

2022 w.

პირობითი ნიშნები

შენიშვნები

ზომები მოცემულია მილიმეტრებში

სიმაღლეები მოცემულია მეტრებში

ობიექტი

საწყობის პროექტი
ქალაქი თბილისი, ქუჩა feiqrebi, 14
s/k: 01.11.19.004.021

დამკვეთი

შპს "ჯი არ სი"
205017578

შემსრულებელი

შპს "პროჯექტ გრუპი" (ს/კ
404573083) არქიტექტორი
რევაზ სულავა (პ/ნ 01024080499)
ქ.თბილისი dedaenis პარკის
ტერიტორია ნაკვ 03/003
ტელ: 555 999 540

მასშტაბი

თარიღი 2022 წ.

არქიტექტურული
პროექტი

სტადია ფურცლები ფურცელი

1:100

წითელი ხაზი

რეგულირების ხაზი

დირექტორი

არქიტექტორი

დამკვეთი

A015

7 6 5 4 3 2 1

6,617 6,617 6,617 6,617 6,617 6,617

±0.00

+7.00

+7.58

±0.00

+7.00

+7.58

20,393 17,935

ლითონის კარები
RAL-9004

წყალშემკრები მილი

სენდვიჩპანელი
RAL- 9007

ლითონის კარები
RAL-9004

426.00 426.00

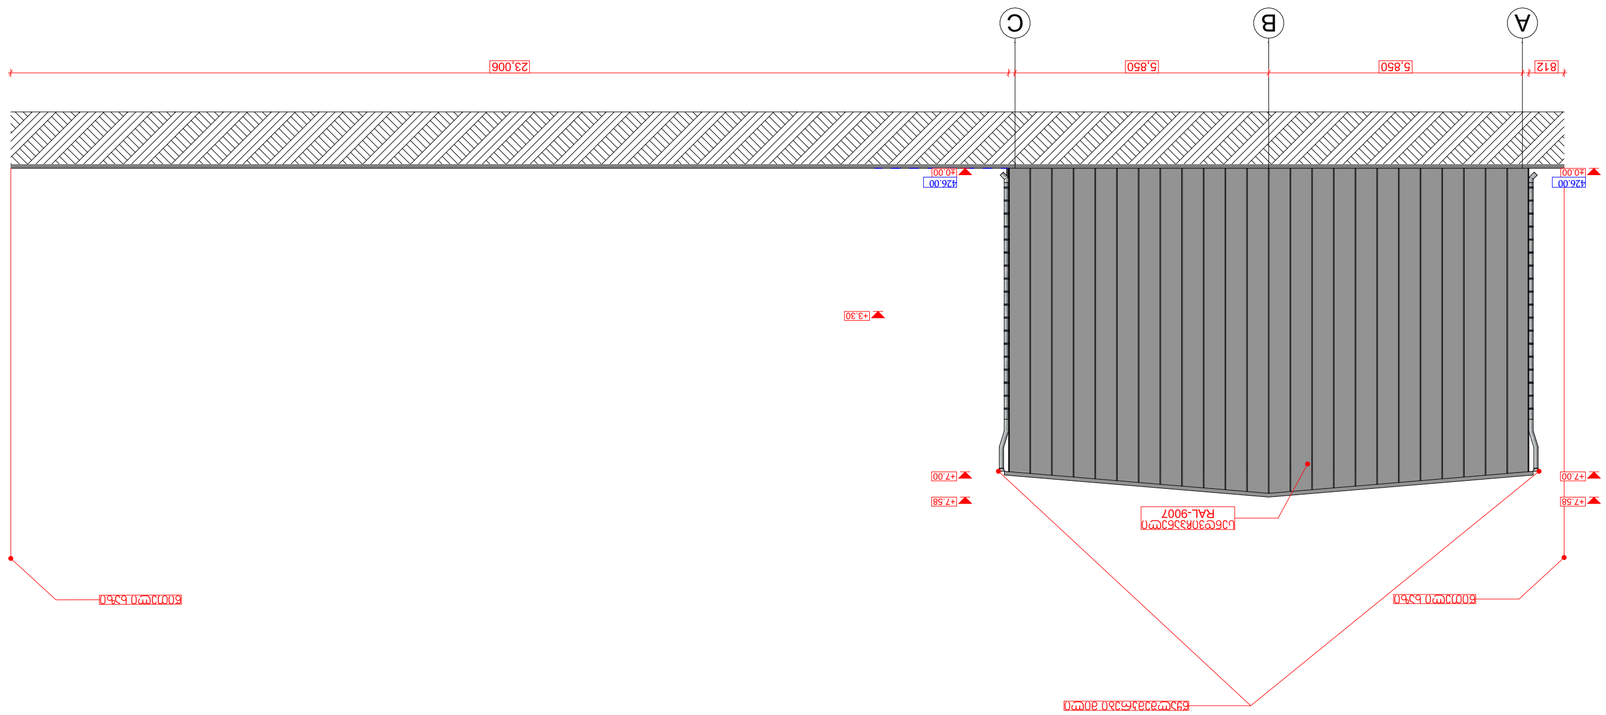

GSPublisherVersion 0.0.100.100

A009

ფასადი A-C ღერძებში

ფორმატი: A2 თბილისი

2022 w.

პირობითი ნიშნები

შენიშვნები

ზომები მოცემულია მილიმეტრებში

სიმაღლეები მოცემულია მეტრებში

ობიექტი

საწყობის პროექტი
ქალაქი თბილისი, ქუჩა feiqrebi, 14
s/k: 01.11.19.004.021

დამკვეთი

შპს "ჯი არ სი"
205017578

შემსრულებელი

შპს "პროჯექტ გრუპი" (ს/კ
404573083) არქიტექტორი
რევაზ სულავა (პ/ნ 01024080499)
ქ.თბილისი dedaenis პარკის
ტერიტორია ნაკვ 03/003
ტელ: 555 999 540

მასშტაბი

თარიღი 2022 წ.

არქიტექტურული
პროექტი

სტადია ფურცლები ფურცელი

1:100

წითელი ხაზი

რეგულირების ხაზი

დირექტორი

არქიტექტორი

დამკვეთი

A015

A B C

+3.30

5,850 5,850

±0.00

+7.00

+7.58

±0.00

+7.00

+7.58

812 23,006

სენდვიჩპანელი
RAL-9007

წყალშემკრები მილი

წითელი ხაზი წითელი ხაზი

426.00 426.00

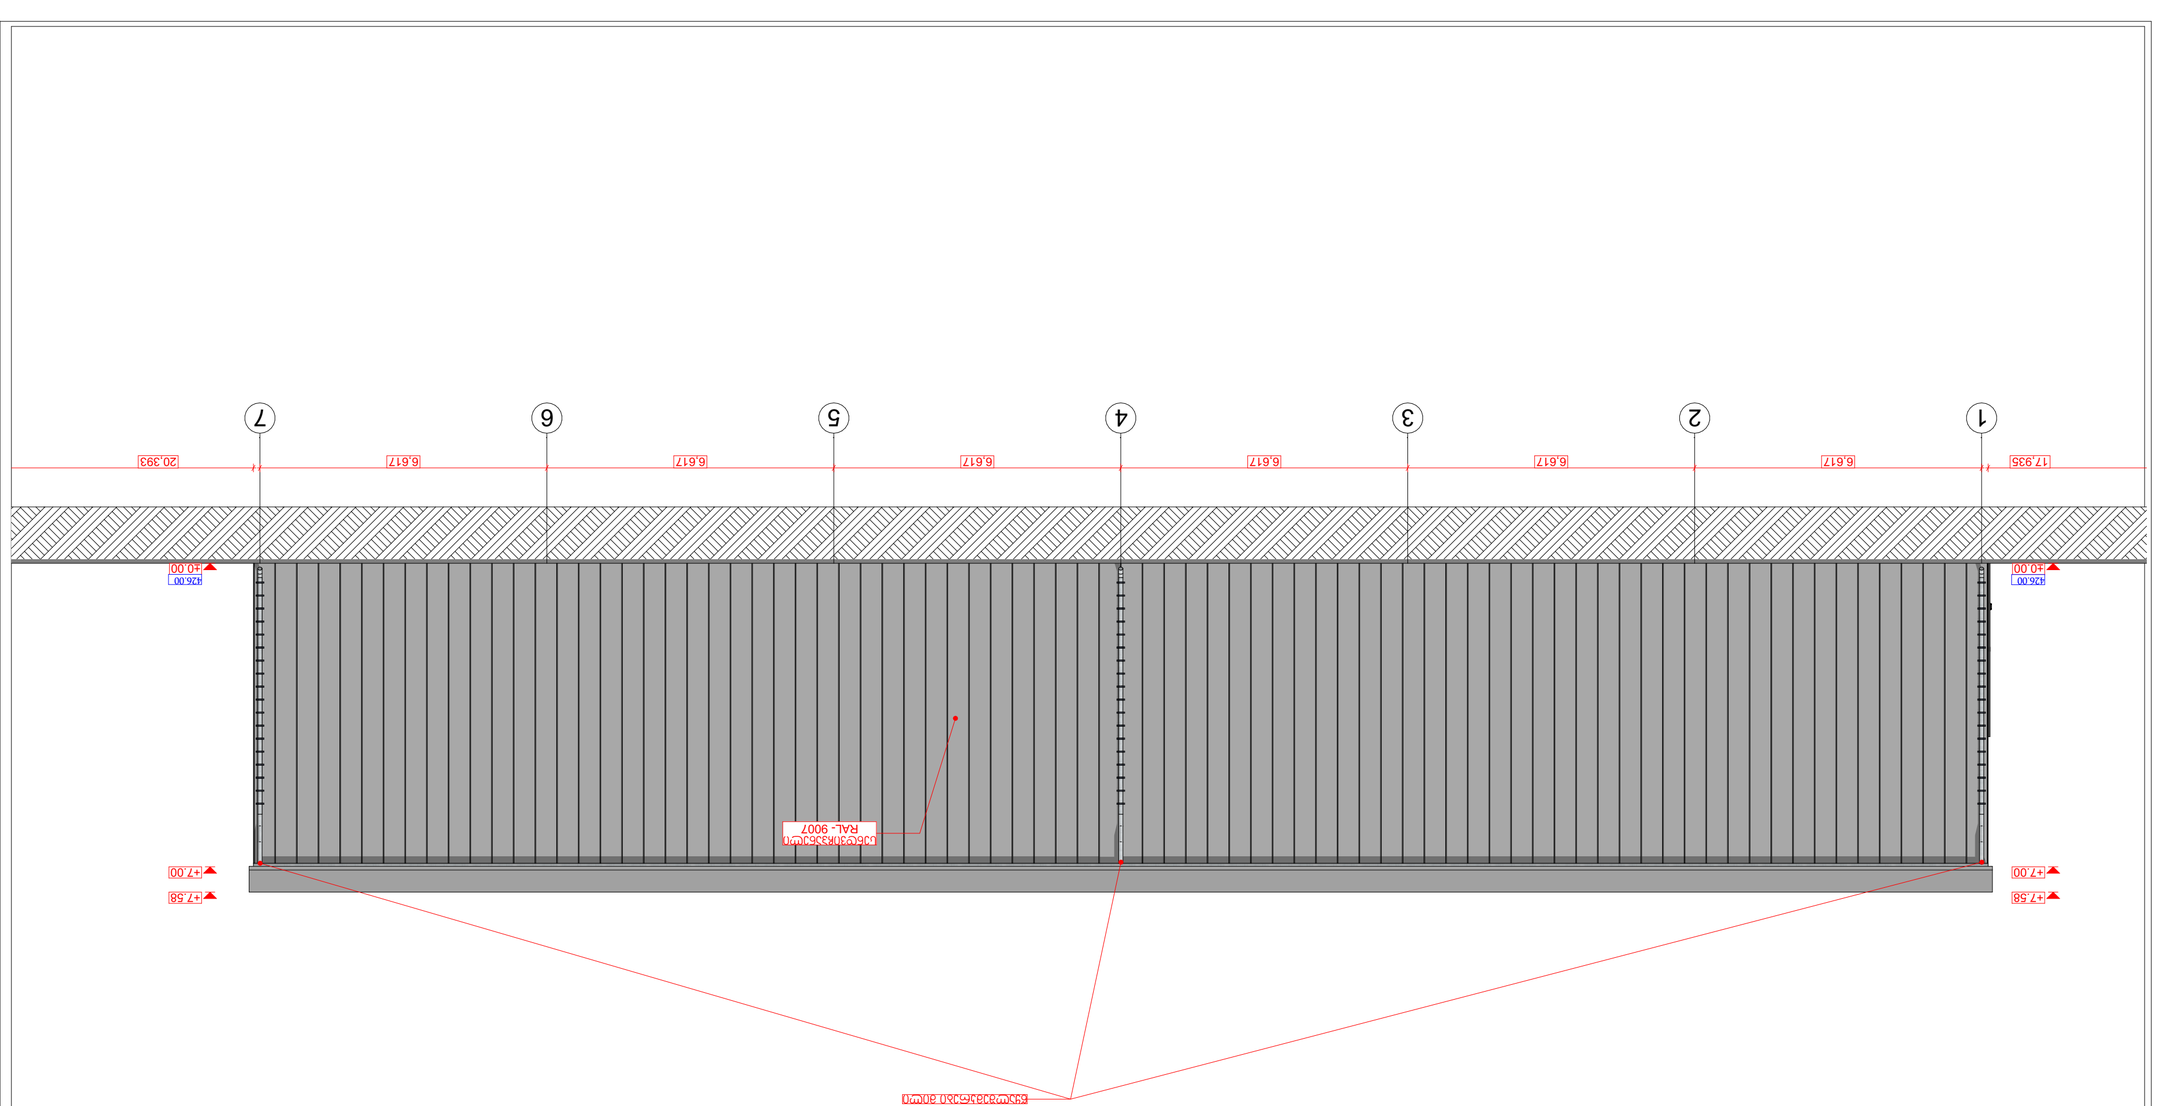

GSPublisherVersion 0.0.100.100

A010

ფასადი 1-7 ღერძებში

ფორმატი: A2 თბილისი

2022 w.

პირობითი ნიშნები

შენიშვნები

ზომები მოცემულია მილიმეტრებში

სიმაღლეები მოცემულია მეტრებში

ობიექტი

საწყობის პროექტი
ქალაქი თბილისი, ქუჩა feiqrebi, 14
s/k: 01.11.19.004.021

დამკვეთი

შპს "ჯი არ სი"
205017578

შემსრულებელი

შპს "პროჯექტ გრუპი" (ს/კ
404573083) არქიტექტორი
რევაზ სულავა (პ/ნ 01024080499)
ქ.თბილისი dedaenis პარკის
ტერიტორია ნაკვ 03/003
ტელ: 555 999 540

მასშტაბი

თარიღი 2022 წ.

არქიტექტურული
პროექტი

სტადია ფურცლები ფურცელი

1:100

წითელი ხაზი

რეგულირების ხაზი

დირექტორი

არქიტექტორი

დამკვეთი

A015

1 2 3 4 5 6 7

6,617 6,617 6,617 6,617 6,617 6,617

±0.00

+7.00

+7.58

±0.00

+7.00

+7.58

17,935 20,393

წყალშემკრები მილი

სენდვიჩპანელი
RAL- 9007

426.00 426.00

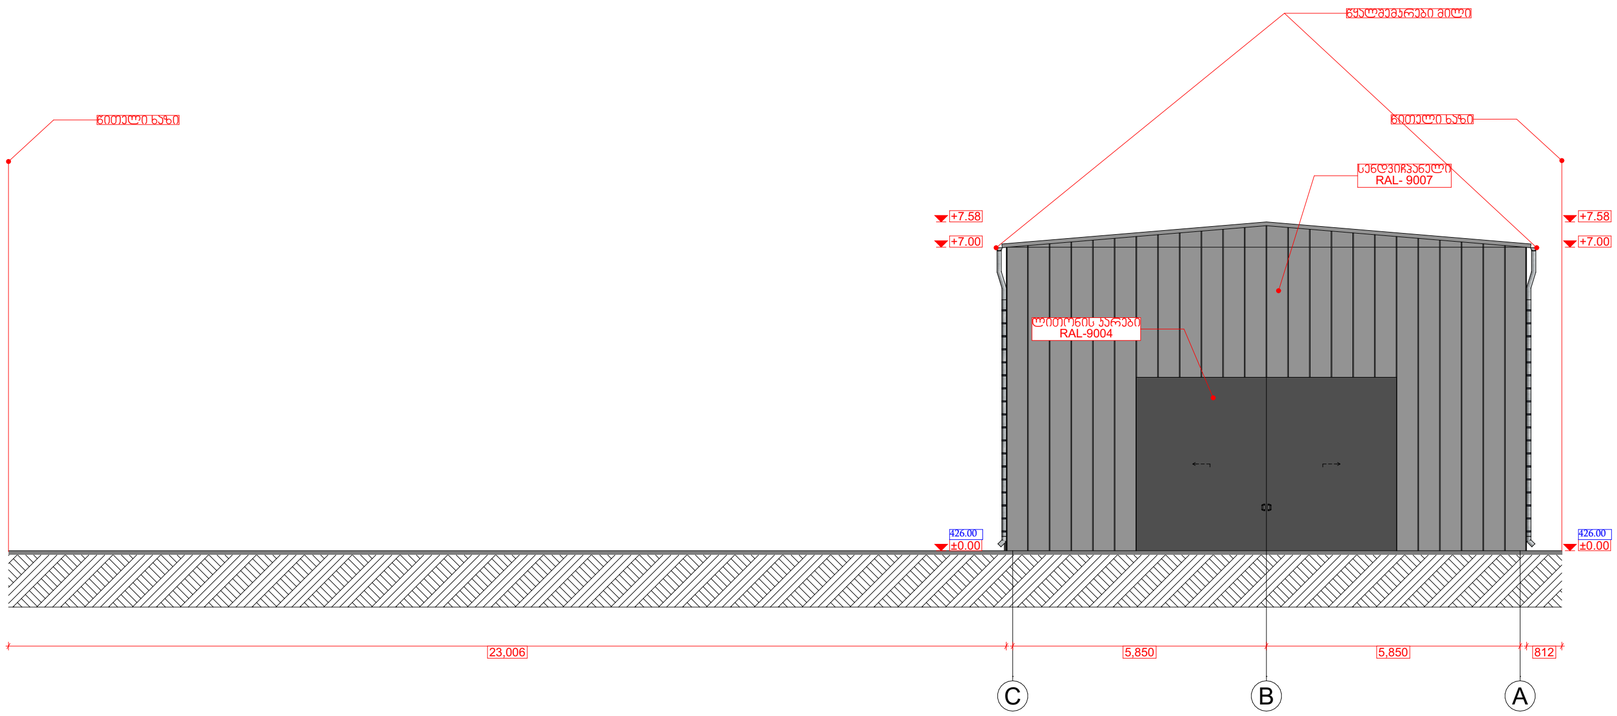

ფორმატი: A2	თბილისი 2022 წ.

PROJECT GROUP

პირობითი ნიშნები

ნითელი ხაზი

რეგულირების ხაზი

შენიშვნები

ზომები მოცემულია მილიმეტრებში

სიმაღლეები მოცემულია მეტრებში

ობიექტი

საწყობის პროექტი
ქალაქი თბილისი, ჭიჭა ფეიქრები, 14
ს/ს: 01.11.19.004.021

დამკვეთი

შპს "ჯი არ სი"
205017578

შემსრულებელი

შპს "პროექტ გრუპი" (ს/ს 404573083) არქიტექტორი რევაზ სულავა (პ/ნ 01024080499)
ქ.თბილისი დედაენის პარკის ტერიტორია ნაკვ 03/003
ტელ: 555 999 540

დირექტორი		
არქიტექტორი		
დამკვეთი		
მასშტაბი	1:100	ფასადი C-A ღერძებში
თარიღი	2022 წ.	

სტადია	ფურცლები	ფურცელი
არქიტექტურული პროექტი	A015	A011

კარ-ფანჯრის სპეციფიკაცია						
ID	ზომები მმ	რაოდენობა	მასალა	კარ-ფანჯრის აღნიშვნა გეგმაზე	კარ-ფანჯრის აღნიშვნა ფასადზე	ფართობი (ერთეულის)
კ-1	6,000×4,000	3	ლითონი	← →		24.0

ფორმატი: A2

თებერვალი 2022 წ.

PROJECT GROUP

პირობითი ნიშნები

წითელი ხაზი

რეგულირების ხაზი

შენიშვნები

ზომები მოცემულია მილიმეტრებში

სიმაღლეები მოცემულია მეტრებში

ობიექტი

საწყობის პროექტი
ქალაქი თბილისი, ჭიჭა ფეიქრები, 14
ს/ს: 01.11.19.004.021

დამკვეთი

შპს "ჯი არ სი"
205017578

შემსრულებელი

შპს "პროჯექტ გრუპი" (ს/ს 404573083) არქიტექტორი რევაზ სულავა (პ/ნ 01024080499)
ქ.თბილისი დედაენის პარკის ტერიტორია ნაკვ 03/003
ტელ: 555 999 540

დირექტორი		
არქიტექტორი		
დამკვეთი		
მასშტაბი		კარ-ფანჯრის სპეციფიკაცია
თარიღი	2022 წ.	

სტადია	ფურცლები	ფურცელი
არქიტექტურული პროექტი	A015	A012