# ფასადი 10-1 ღერძებში
მ 1:100




| ფორმატი | დანაყოფი № | ფაილის სახელი |
|---|---|---|
| A-3 | - | - |

ექსპლიკაცია:

ჰიდროგითი ნიშნები

– – – საკადასტრო საზღვარი

შენიშვნები

ზომები მოცემულია სანტიმეტრებში
ნიშნულები მოცემულია მეტრებში

| დამკვეთი: | შპს "ს გ" |
|---|---|
| შპს "ს,გ"-ს კუთვნილ მიწის ნაკვეთზე სავაჭრო შენობის, მაღაზიის არქიტექტურული პროექტი | |
| არქიტექტურა | |
| თანამდებობა | გვარი/ხელმოწერა |
| მთ. არქიტექტ. | ი. მირცხულავა |
| დამამუშავა | ი. მირცხულავა |
| | |
| | |
| | |
| | |
| ნახაზი | |
| მასშტაბი 1 : 100 | თარიღი 07/30/2018 |
| სტადია | ფურცლები ფურცელი |
| პროექტი | - - |

# ფასადი ა-თ ღერძებში

მ 1:100




| ფორმატი | დაკვეთა № | ფაილის სახელი |
|---|---|---|
| ა-3 | - | - |

ექსპლიკაცია:

### პირობითი ნიშნები

საკადასტრო საზღვარი

### შენიშვნები

ზომები მოცემულია სანტიმეტრებში
ნიშნულები მოცემულია მეტრებში

| დამკვეთი: | შპს "ს ზ" |
|---|---|

შპს "ს,ზ"-ს კუთვნილ მიწის ნაკვეთზე
სავაჭრო შენობის, მაღაზიის
არქიტექტურული პროექტი

არქიტექტურა

| თანამდებობა | გვარი / ხელმოწერა |
|---|---|
| მთ. არქიტექტექტ. | ი. მირცხულავა |
| დაამუშავა | ი. მირცხულავა |
| | |
| | |
| | |
| | |

ნახაზი

| მასშტაბი 1 : 100 | თარიღი 07/30/2018 | |
|---|---|---|
| სტადია | ფურცლები | ფურცელი |
| პროექტი | - | - |

# ფასადი 1-10 ღერძებში
მ 1:100

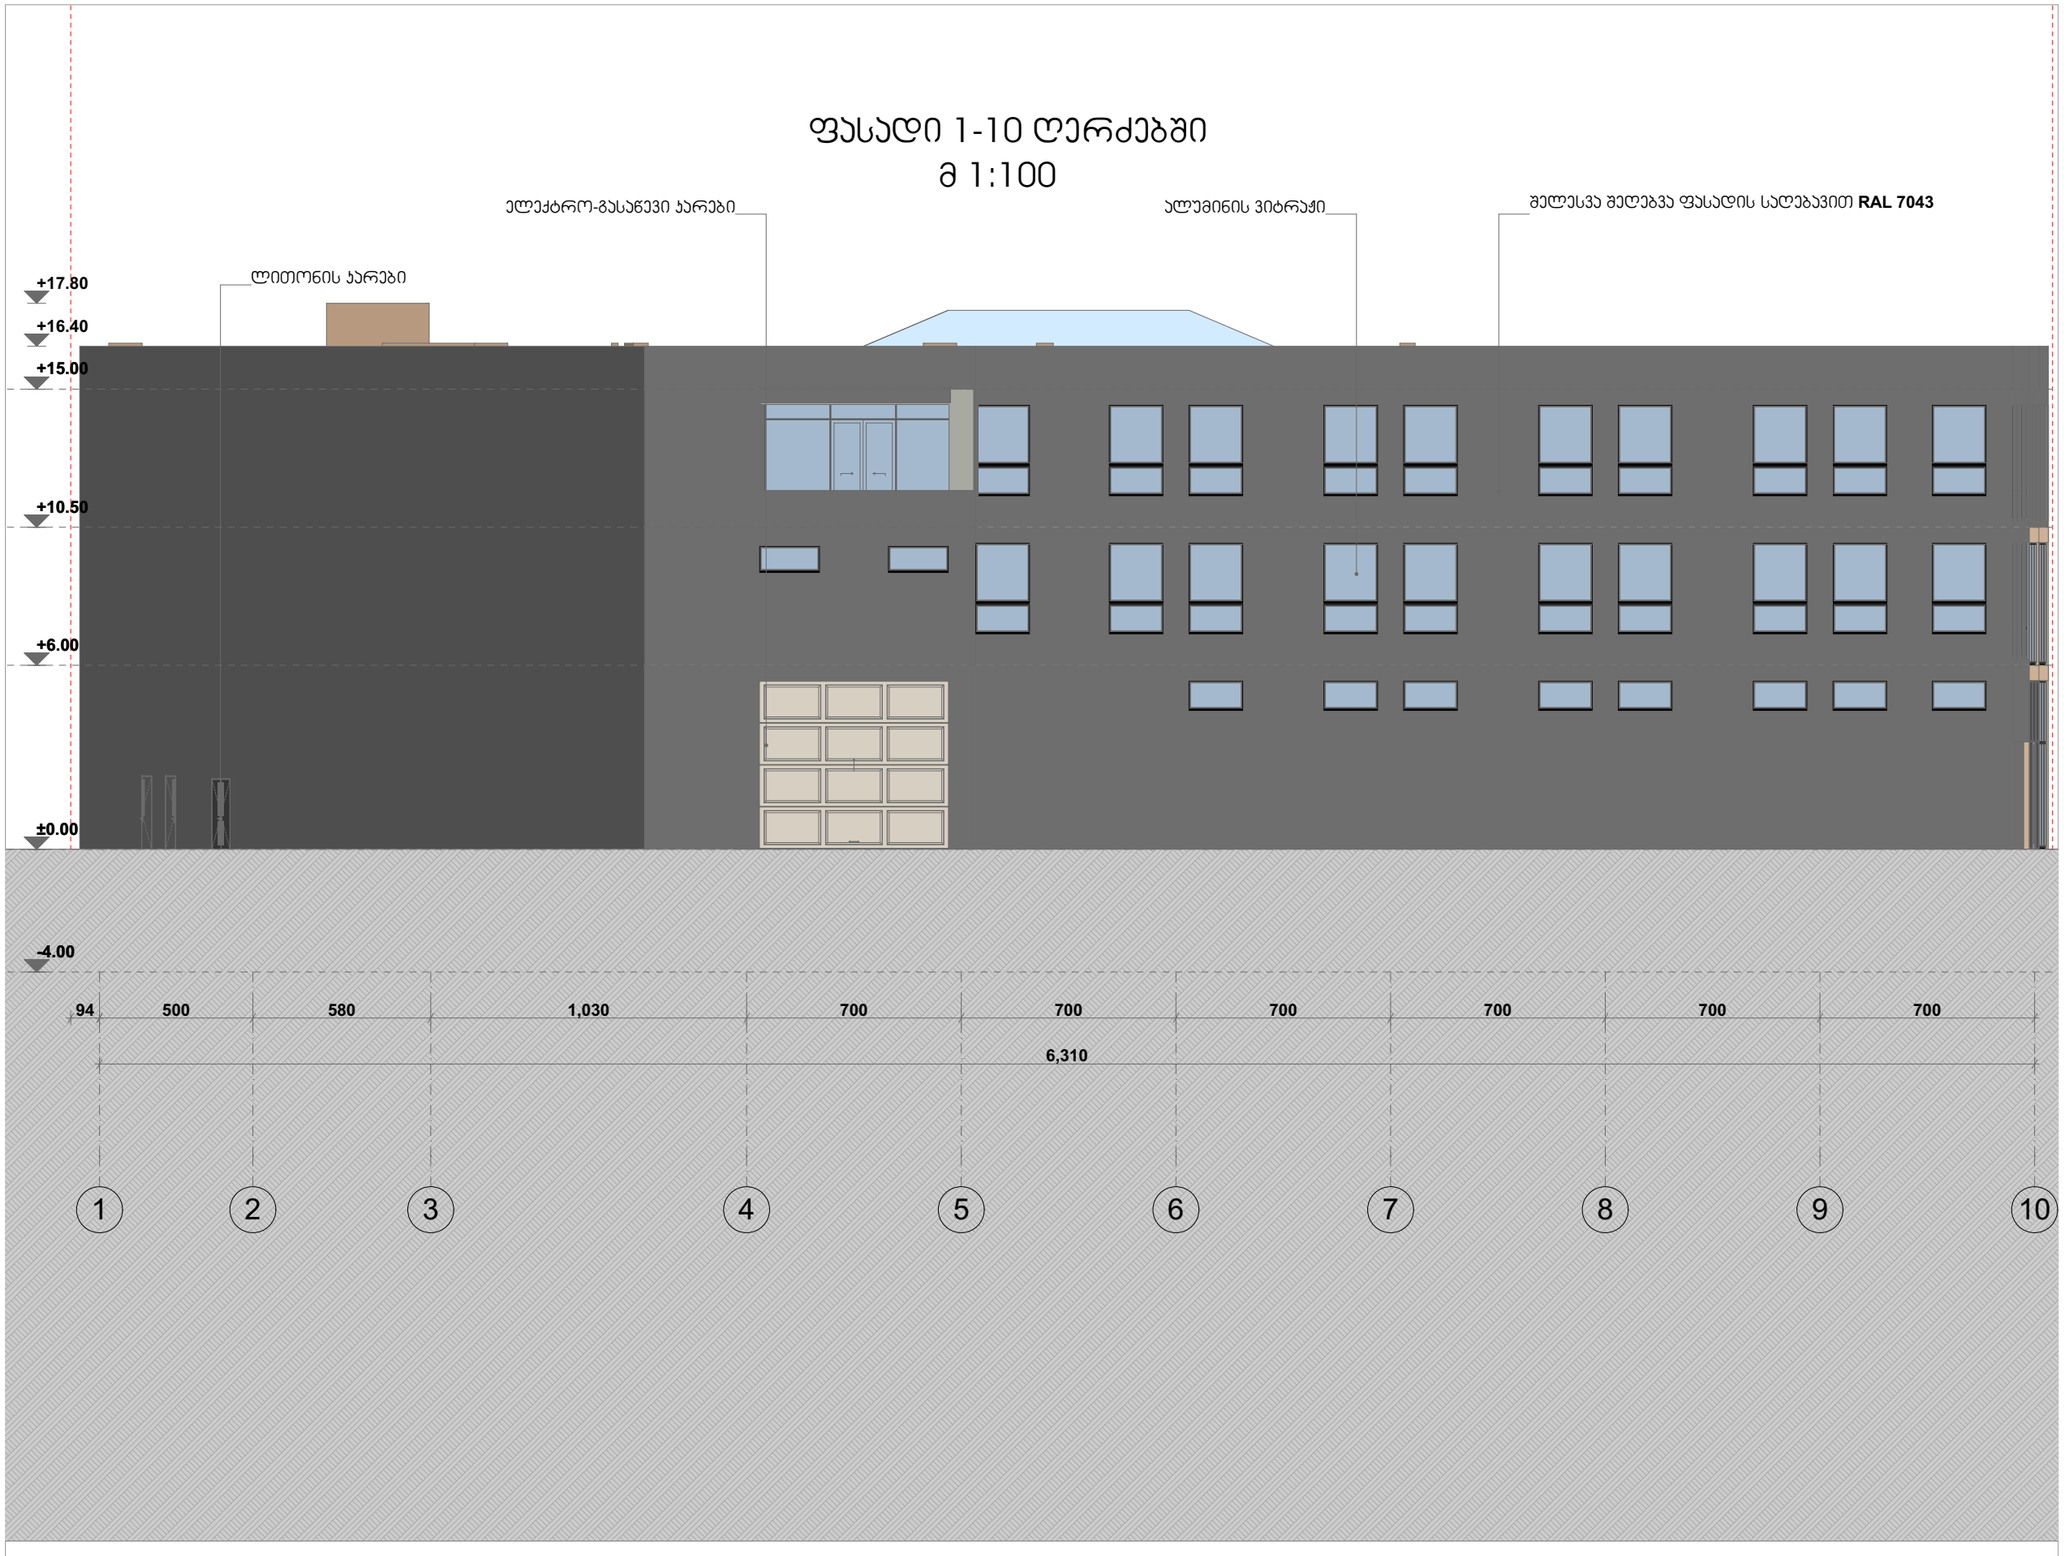


| ფორმატი | დაკვეთა № | ფაილის სახელი |
|---|---|---|
| A-3 | - | - |

ექსპლიკაცია:

ჰიდრობითი ნიშნები

– – – საკადასტრო საზღვარი

შენიშვნები

ზომები მოცემულია სანტიმეტრებში
ნიშნულები მოცემულია მეტრებში

| დამკვეთი: | შპს "ს მ" |
|---|---|

შპს "ს,მ"-ს ულუფნილ მიწის ნაკვეთზე სავაჭრო შენობის, მაღაზიის არქიტექტურული პროექტი

არქიტექტურა

| თანამდებობა | გვარი/ხელმოწერა |
|---|---|
| მთ. არქიტექტ. | ი. მირცხულავა |
| დამმუშავა | ი. მირცხულავა |
| | |
| | |
| | |
| | |

ნახაზი

| მასშტაბი 1 : 100 | თარიღი 07/30/2018 | |
|---|---|---|
| სტადია | ფურცლები | ფურცელი |
| პროექტი | - | - |

# ფასადი თ-ა ღერძებში
მ 1:100

შელესვა შეღებვა ფასადის საღებავით **RAL 7043**

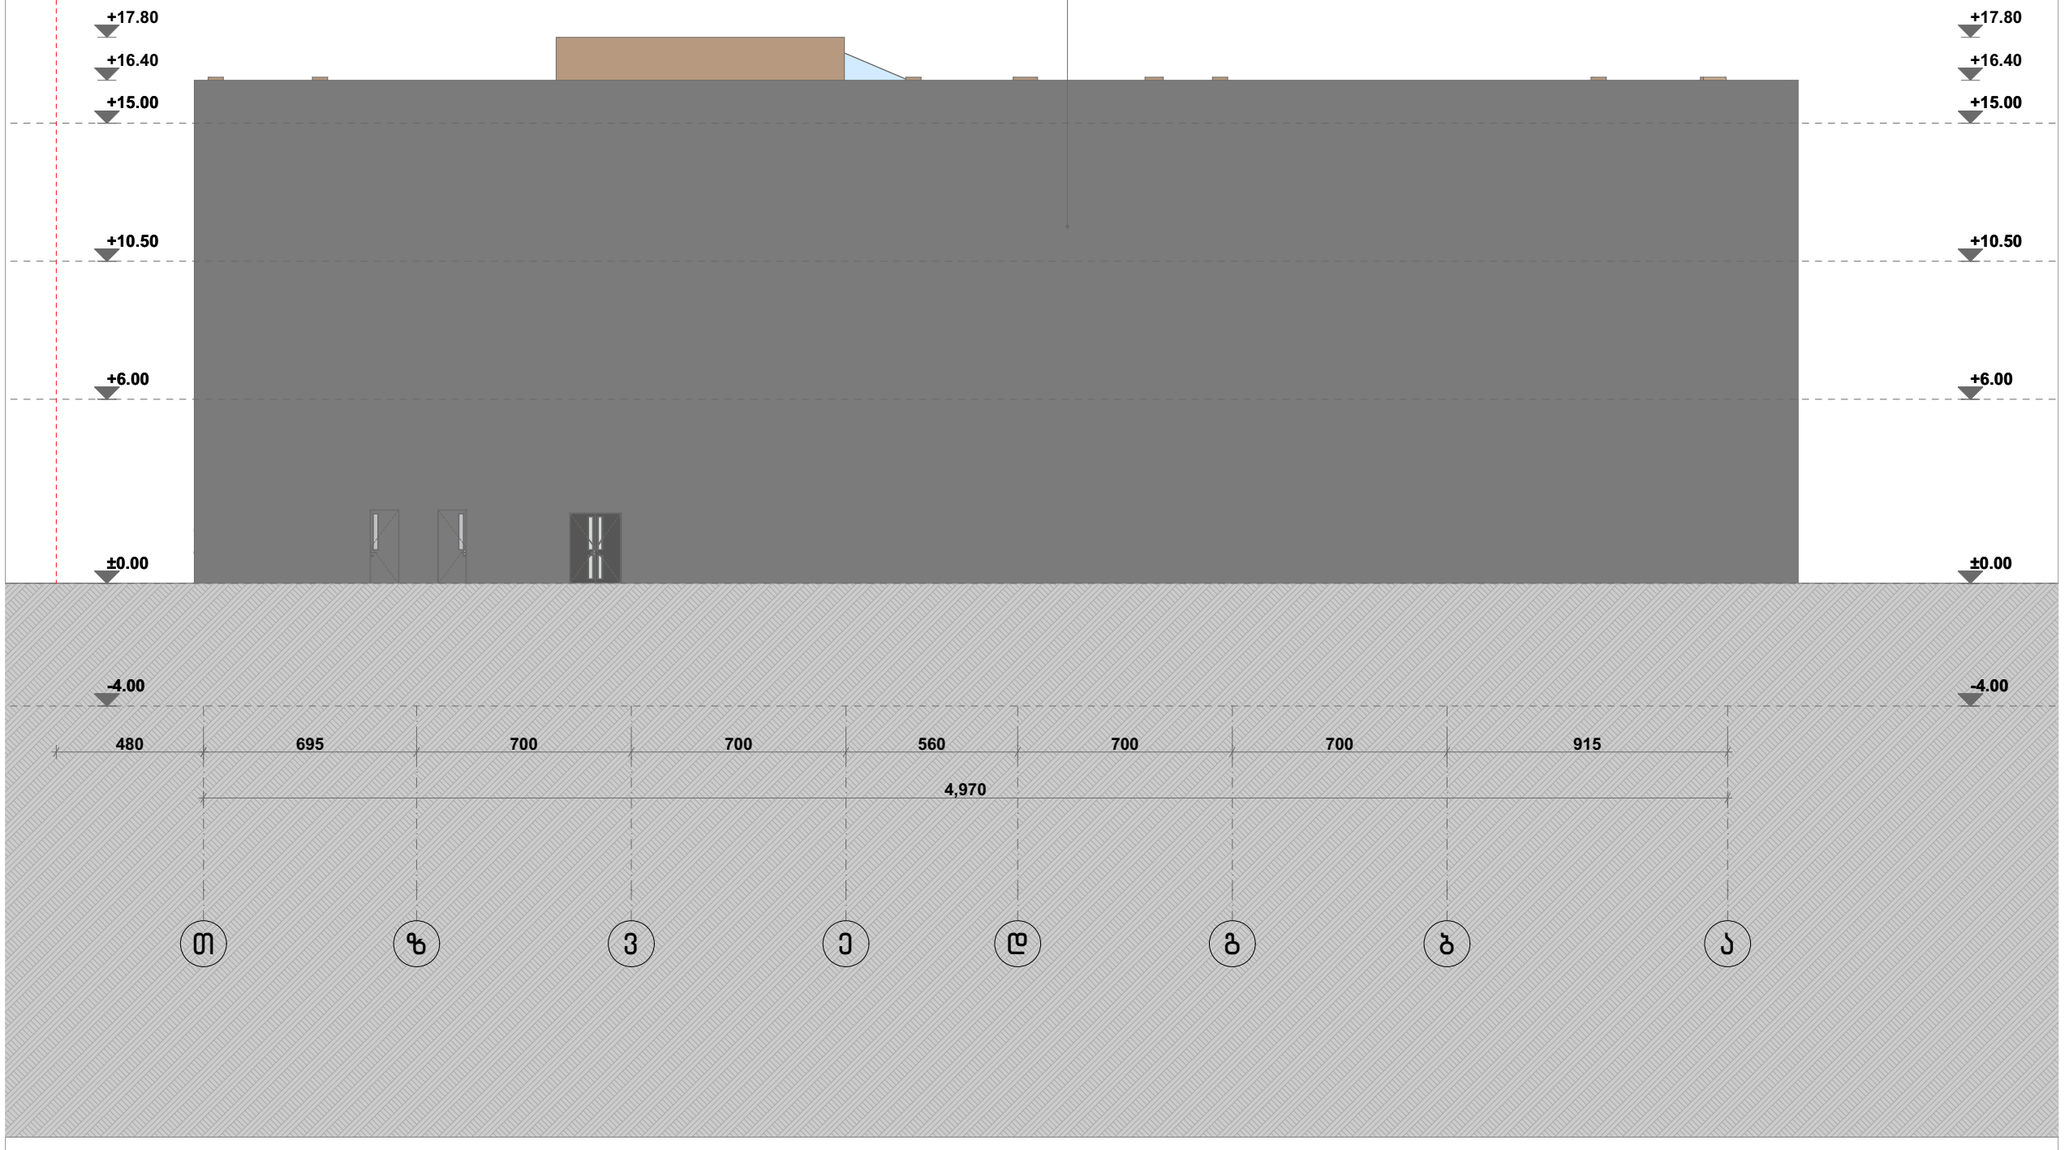


| ფორმატი | დაკვეთა № | ფაილის სახელი |
|---|---|---|
| ა-3 | - | - |

ექსპლიკაცია:

ჰორიზონტი ნიშნები

– — – საკადასტრო საზღვარი

შენიშვნები

ზომები მოცემულია სანტიმეტრებში
ნიშნულები მოცემულია მეტრებში

| დამკვეთი: | შპს "ს გ" |
|---|---|
| შპს "ს,გ"-ს კუთვნილ მიწის ნაკვეთზე სავაჭრო შენობის, მაღაზიის არქიტექტურული პროექტი | |
| არქიტექტურა | |
| თანამდებობა | გვარი/ხელმოწერა |
| მთ. არქიტექტ. | ი. მირცხულავა |
| დაამუშავა | ი. მირცხულავა |
| | |
| | |
| | |
| | |
| ნახაზი | |
| მასშტაბი 1 : 100 | თარიღი 07/30/2018 |
| სტადია | ფერცლები / ფერცელი |
| პროექტი | - / - |