Схема организации земельного участка

Генеральный план "Сад" Организация рельефа

Изм.	Кол.уч.	Лист	№ док.	Подп.	Дата			
Разраб.	Мухаметшина					Стадия	Лист	Листов
Пров.	Ахметзянов					Р	3	28
Н.контр.	Ахметзянов							
ГИП	Мухаметшина							

Схема организации земельного участка

Генеральный план "Сад" Организация рельефа

1:10000

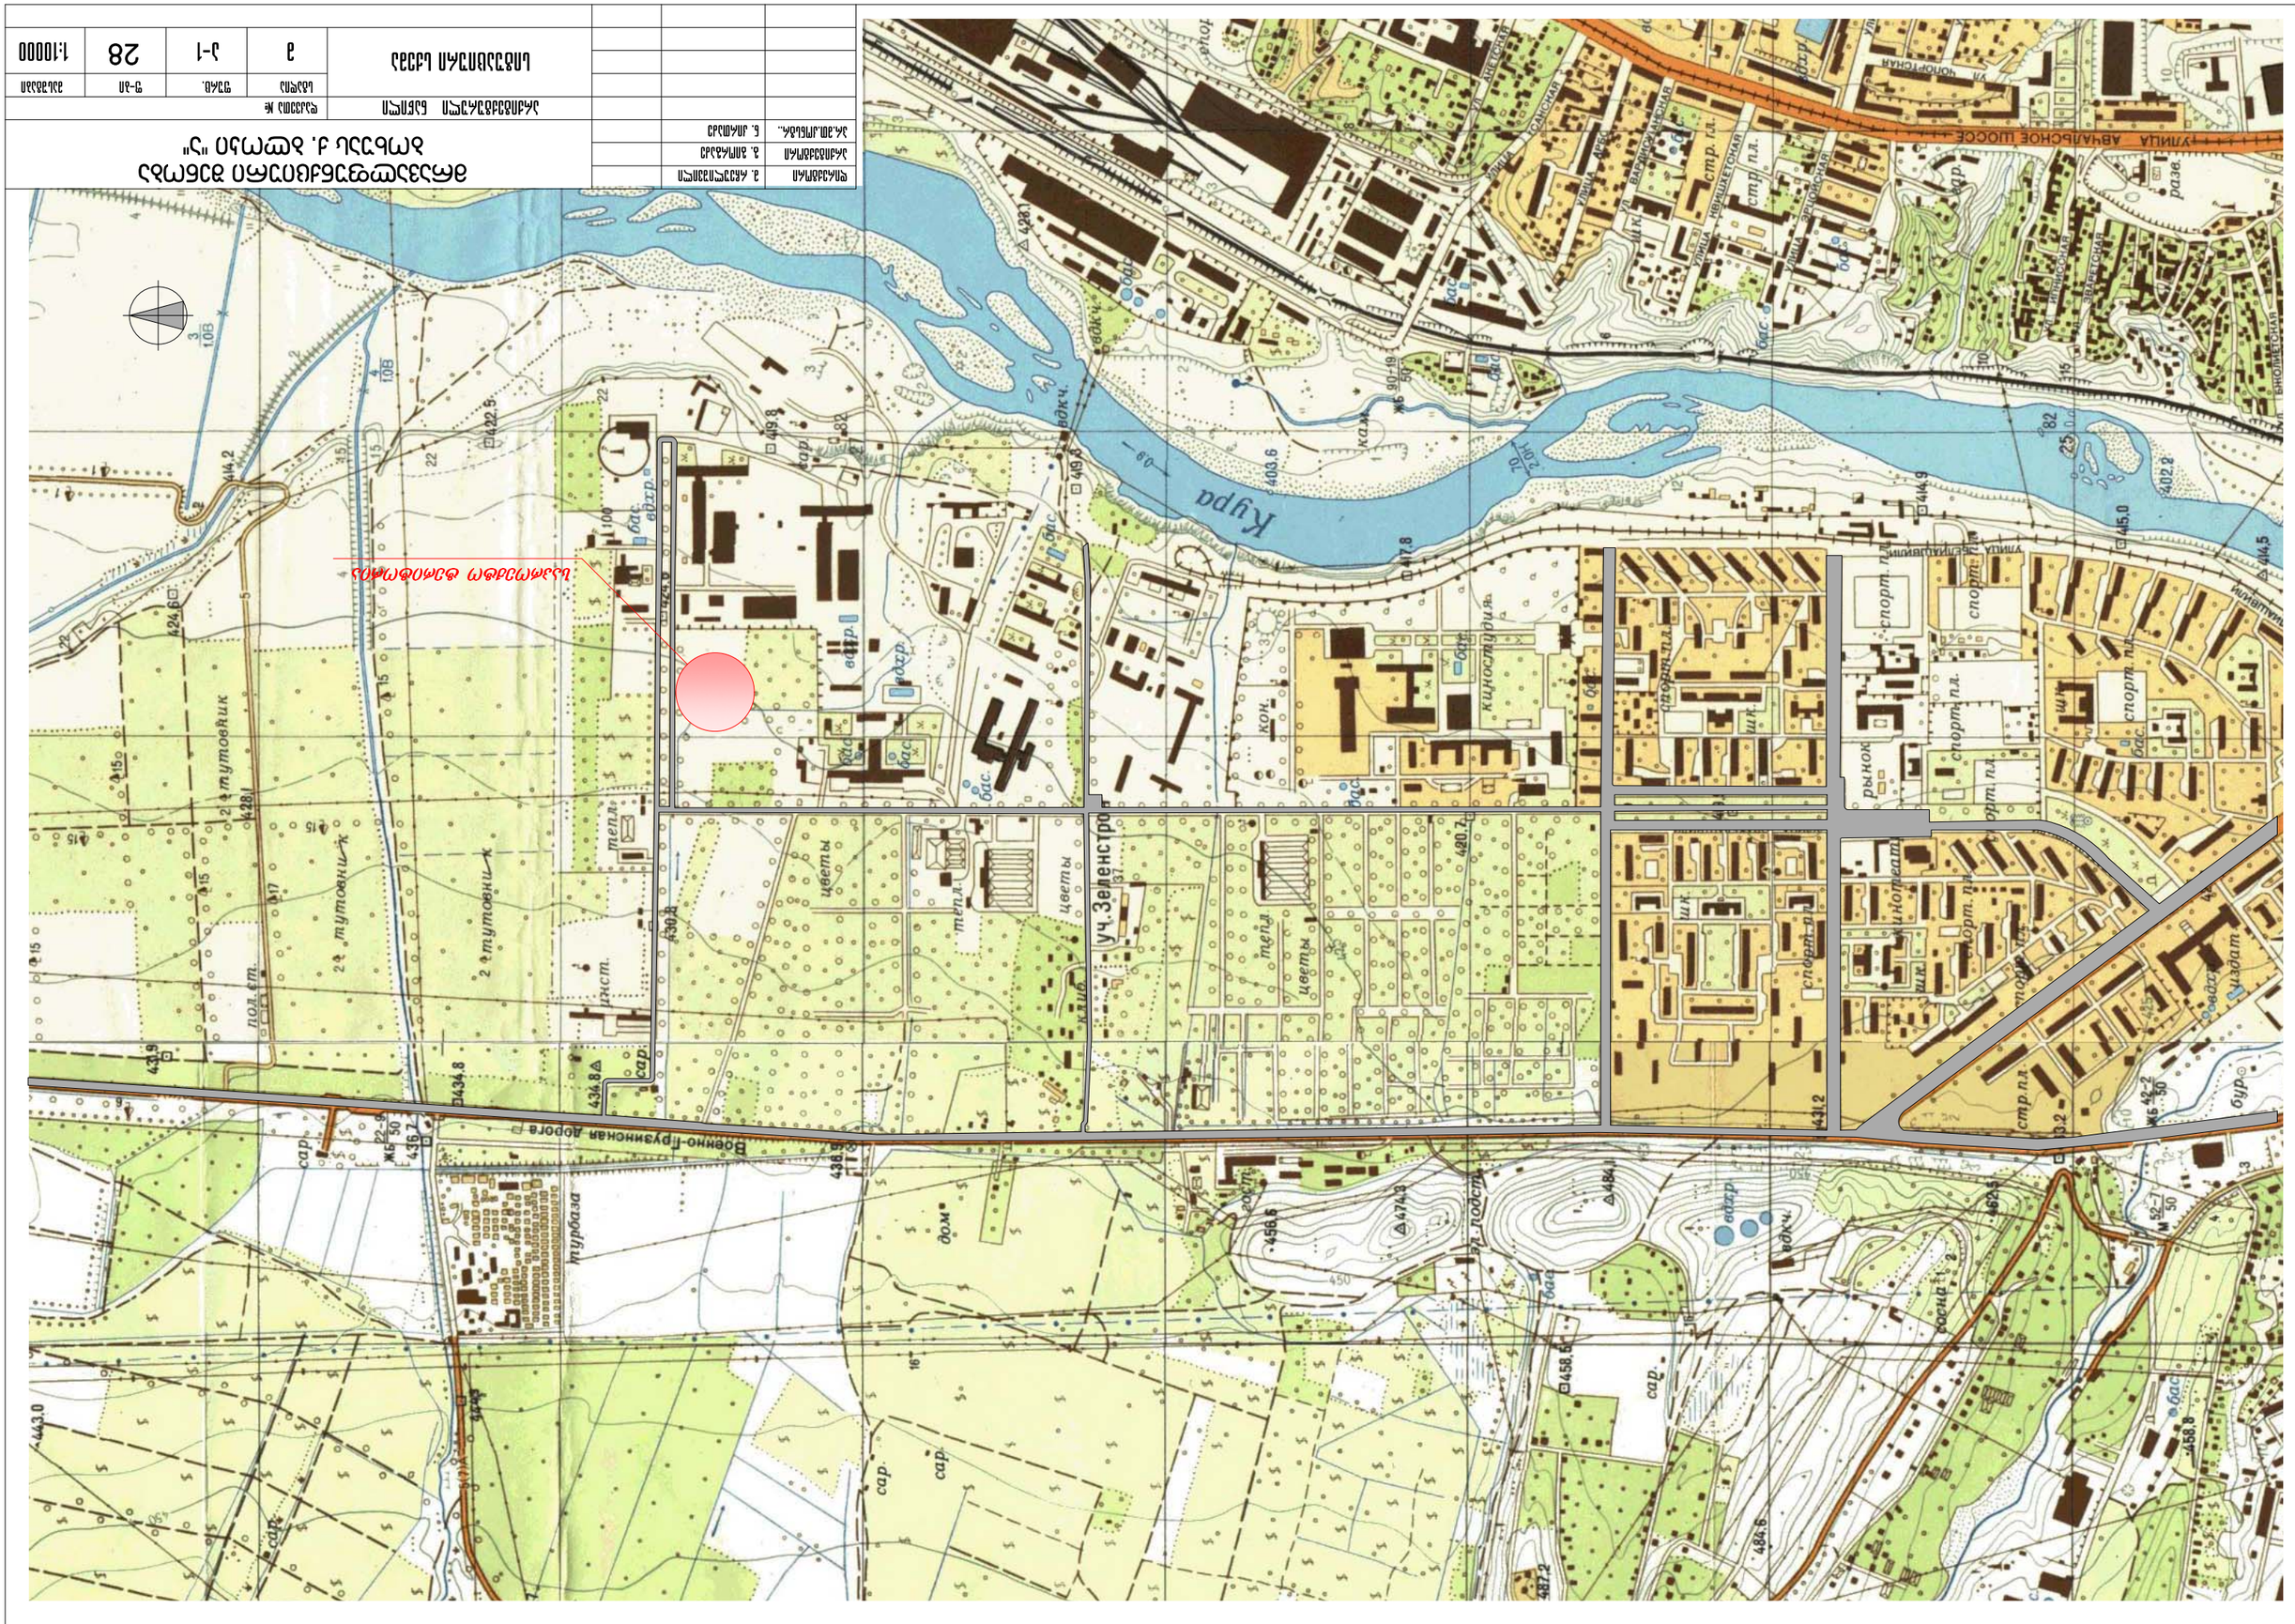
Граница земельного участка
Кура
Военно-Грузинская дорога
ул. Зеленстроя
ул. Нижнетеплостанская
ул. Верхнетеплостанская
ул. Гагарина
ул. Ленина
ул. Пушкинская
ул. Тбилисская
ул. Кавказская
ул. Дарьяльская
ул. Крестовая
ул. Эльбрусская
ул. Военно-Грузинская
ул. Ингурская
ул. Ингурская
ул. Ингур

ექსპლიკაცია:
1. სახოვრებელი ა ბლოკი;
2. სახოვრებელი დ ბლოკი
3. სპორტული მოედანი;
4. ტერიტორიის გამწვანება;
5. სახოვრებელი ბ ბლოკი;
6. სახოვრებელი გ ბლოკი

გამწვანების კოეფიციენტი
საანგარიშო ფართობი ჯ3: 1049.1/2800=0.4

საპროექტო შენობა "ბლოკი ბ"
5

9 %

31.939

32.358

გარე განათება
4 ცალი

ბორდიური
ზომით 15X30

36.717

36.724

ბეტონზე ასფალტის
გადაბება 5 სმ-ით

1

gs

დაიმება ქრამიდული ფილა

3

4

2

gs

ასფალტის
დაბება 5 სმ-ით

ბაძვანებია

ბორდიური
ზომით 15X30

ასფალტის დაბება 10 სმ-ით

ნ. ბოხუას ქ.

ბეტონზე ასფალტის
გადაბება 5 სმ-ით

ასფალტის დაბება 10 სმ-ით

შპს "მეტრა"	მრავალფუნქციური შენობა ბოხუას ქ.N10		Metta
ხელმძღვანელი	ვ. ლილიური	არქიტექტონიული ნაწილი პროექტის პროექტირება	თარიღი: 09.02.2022
პრ. მთ. არქიტექტორი	მ. მორგოშია	მენ-მენმ,	
პროექტის მენეჯერი	მ. ცინცაძია		ფურცელი:
		მასშ. 1:500	ფურცლების: