ჯრილი 1-1 ღერძებში

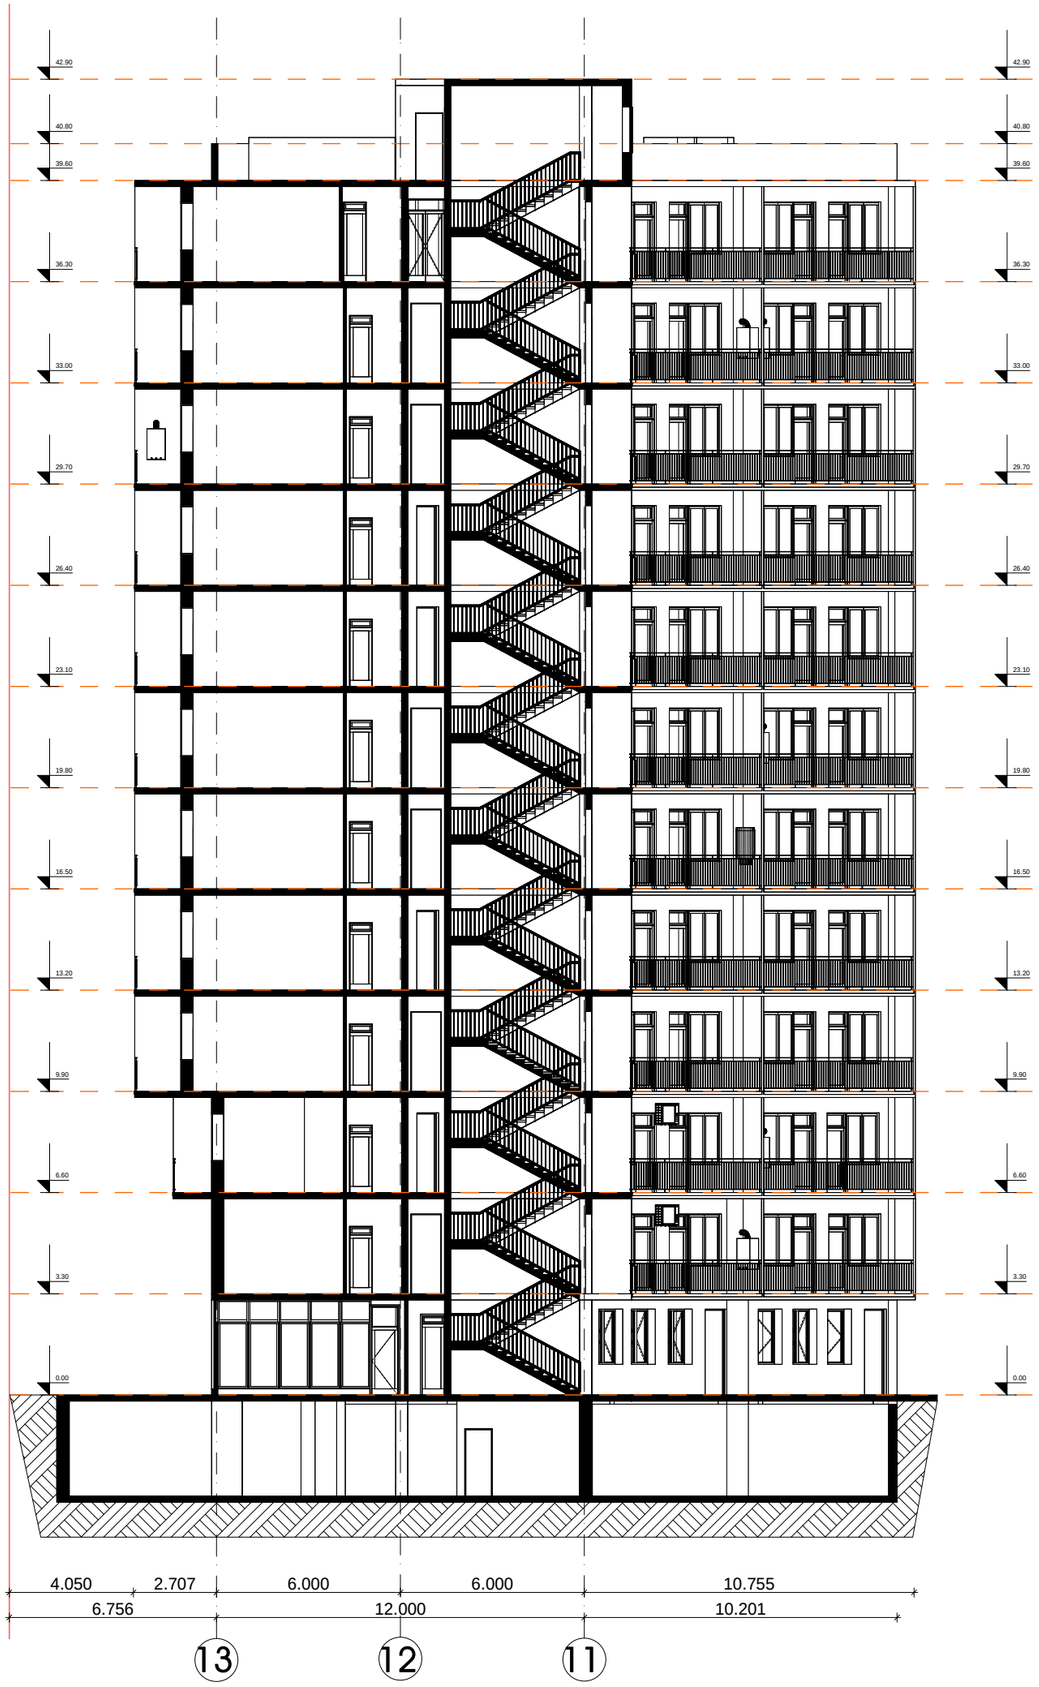

შპს "მეტტა" საპროექტო სტუდია	მრავალფუნქციური შენობა ბოხუას ქ.N10, ბლოკი "ა"		Metta CONSTRUCTION COMPANY
ხელმძღვანელი	ჰ. დაიაური	არქიტექტურული ნაწილი პროექტის კორექტირება	
პრ. მთ. არქიტექტორი	გ. გიორგაძე	ჯრილი 1-1 ღერძებში	თარიღი: 31.01.2022
პროექტის მენეჯერი	გ. ცინცაბაძე		
			ფურცელი: ა-22
		მასშ. 1:200	ფურცლები: 29