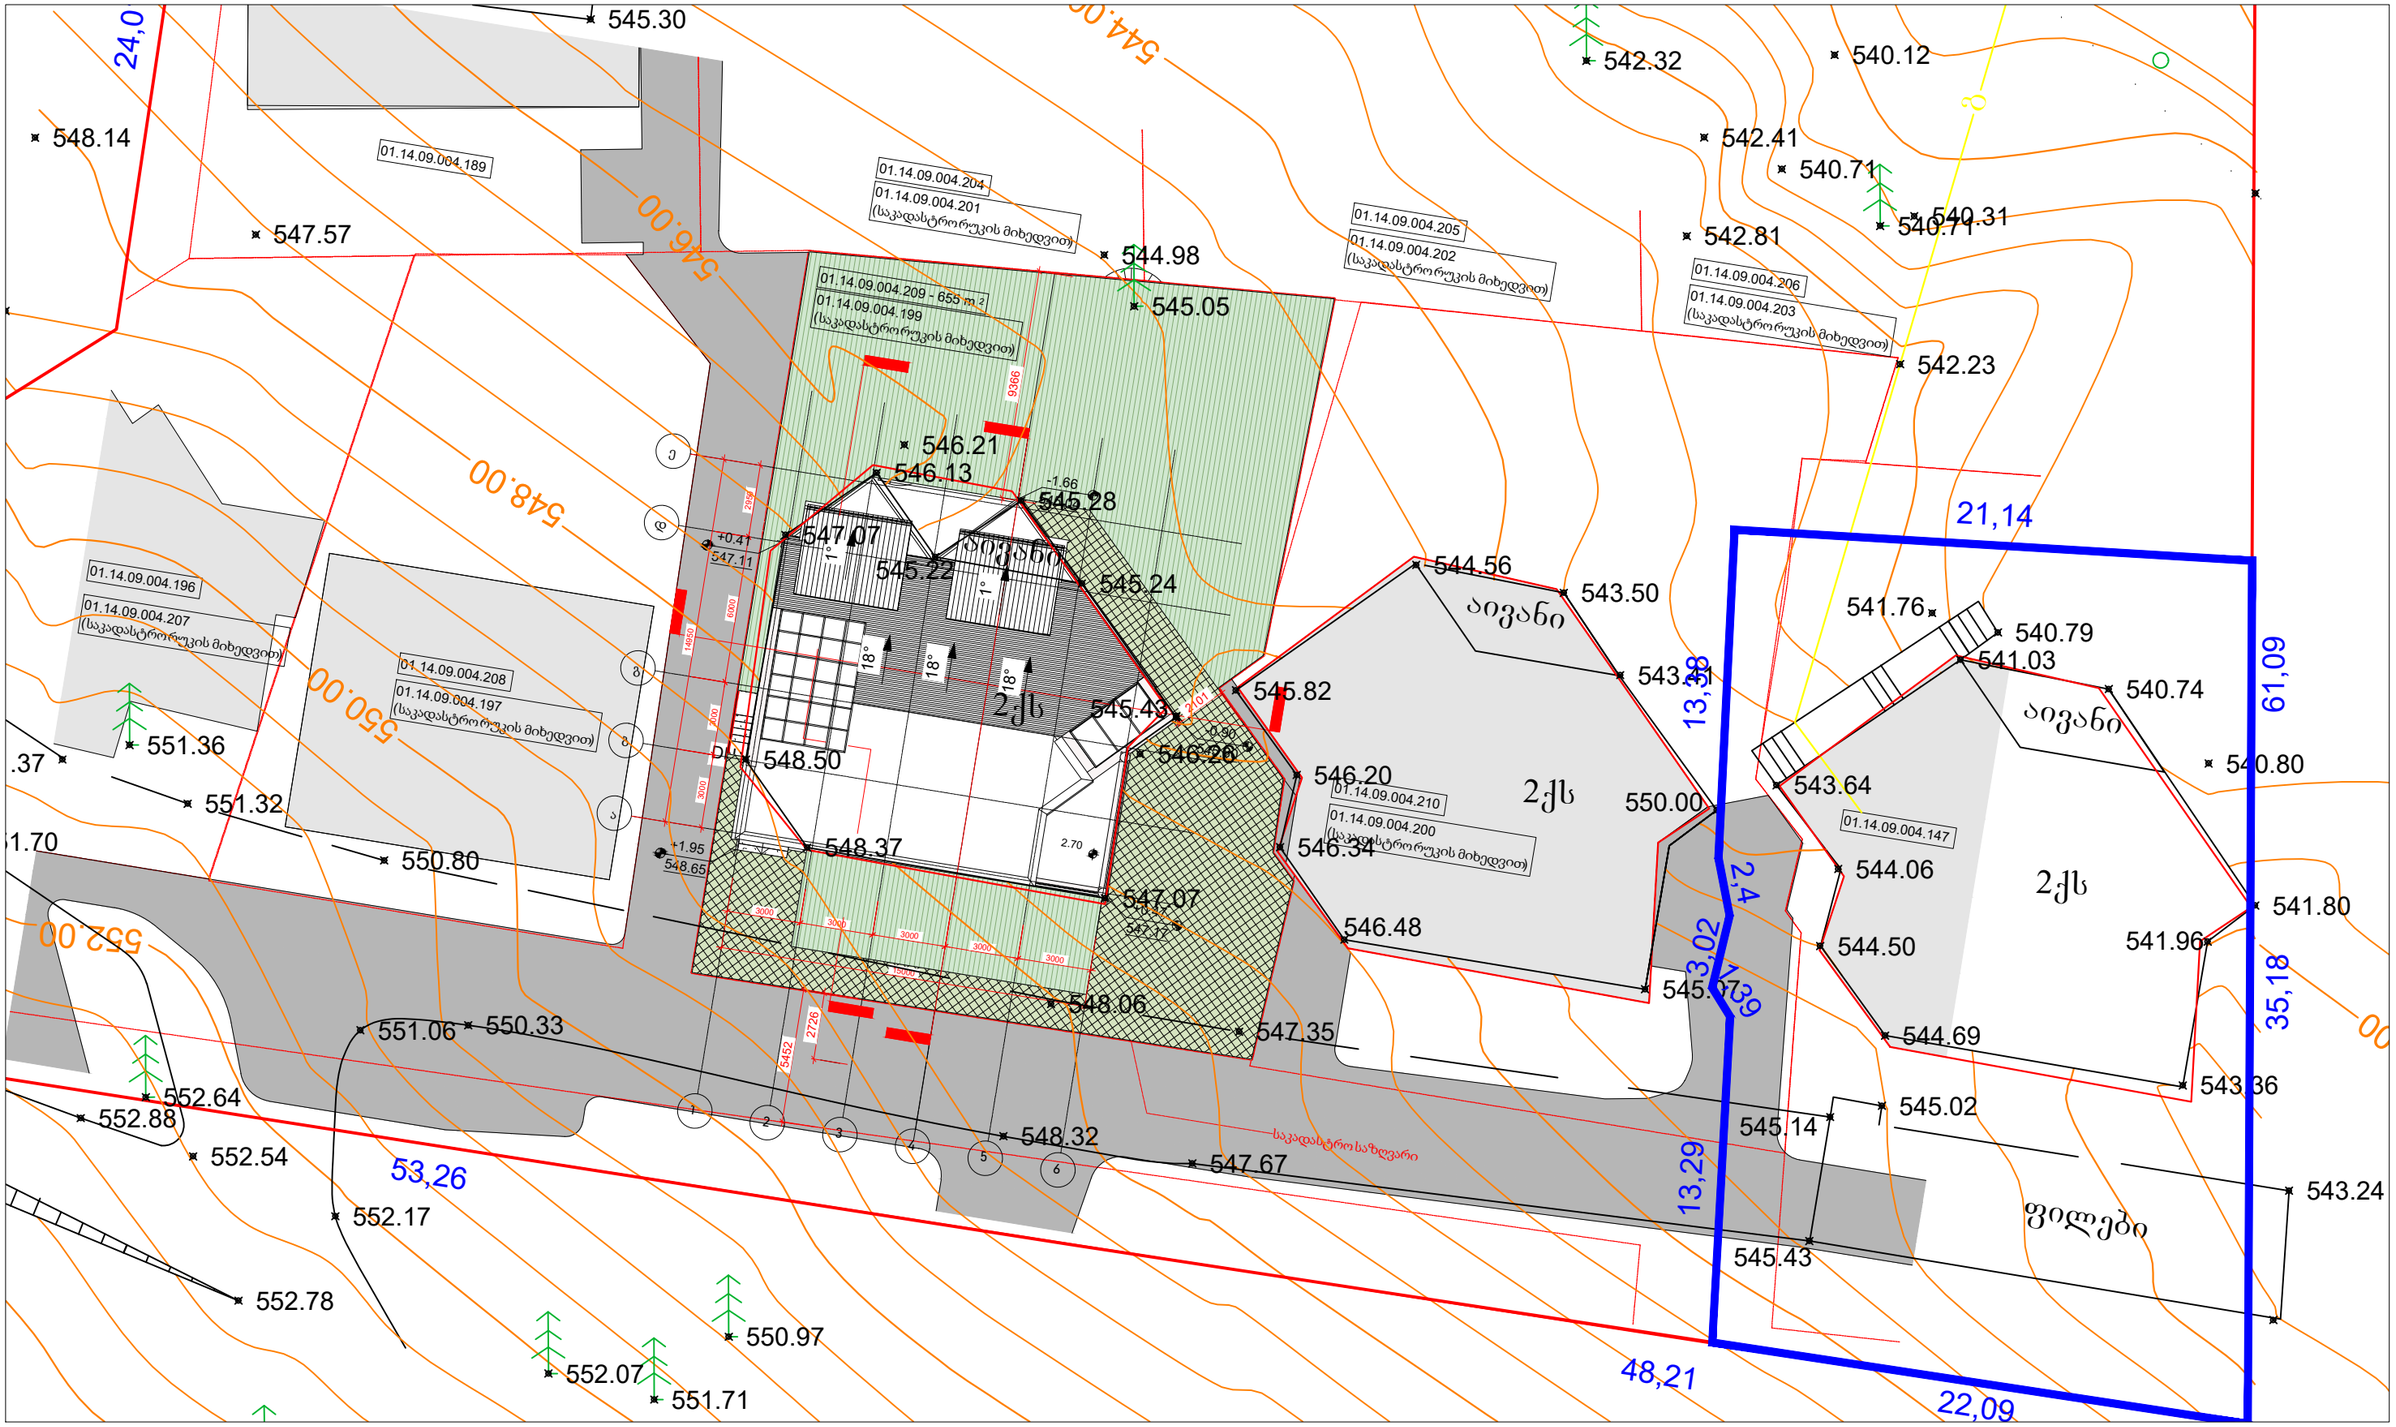

	დამკვეთი გიორგი ქუთათელაძე	ობიექტის დასახელება ინდივიდუალური საცხოვრებელი სახლი	± 0.00 = 546.70		ნახაზის დასახელება გენ.გეგმა
		მისამართი თბილისი, ბაგების სტუდქალაქის სამხრეთ-აღმოსავლეთით წყნეთის გზატკეცილის მიმდებარედ ს/კ 01.14.09.004.199	18.12.2021 თარიღი	არქიტექტორი გ.ქუთათელაძე არქიტექტორი მ.მარგველაშვილი	1-GP-00
					ფორმატი A3 მასშტაბი AS SHOWN