ფასადი „5"-„1" ღერძებში


ლითონის მოაჯირი
შენობის და შემოღობვის ფასადის RAL 7001 ნაცრისფერით საღებავით
ლითონის ფარდული
საკვამური მილი
+28.78
+29.20
+27.40
+26.99
+26.86
+25.90
+25.65
+22.70
+19.50
+16.30
+13.10
+9.90
+6.70
+5.90
+3.50
+1.74
-0.27
-0.00
0.65
0.01
0.65
0.65
5.90
6.65
5
4
3
2
1
2.1
ლითონის მოაჯირი
ალუმინის ფანჯრის ბლოკი
ალუმინის კარის ბლოკი
მეტალოპლასტმასის ფანჯრის ბლოკი
ალუმინის ფანჯრის ბლოკი
ალუმინის ფანჯრის ბლოკი RAL 9010
მეტალოპლასტმასის ბლოკი
ალუმინის კარის ბლოკი
ალუმინის ფანჯრის ბლოკი
ალუმინის ფანჯრის ბლოკი
ალუმინის ფანჯრ

ფასადი „1"-„5" ღერძებში

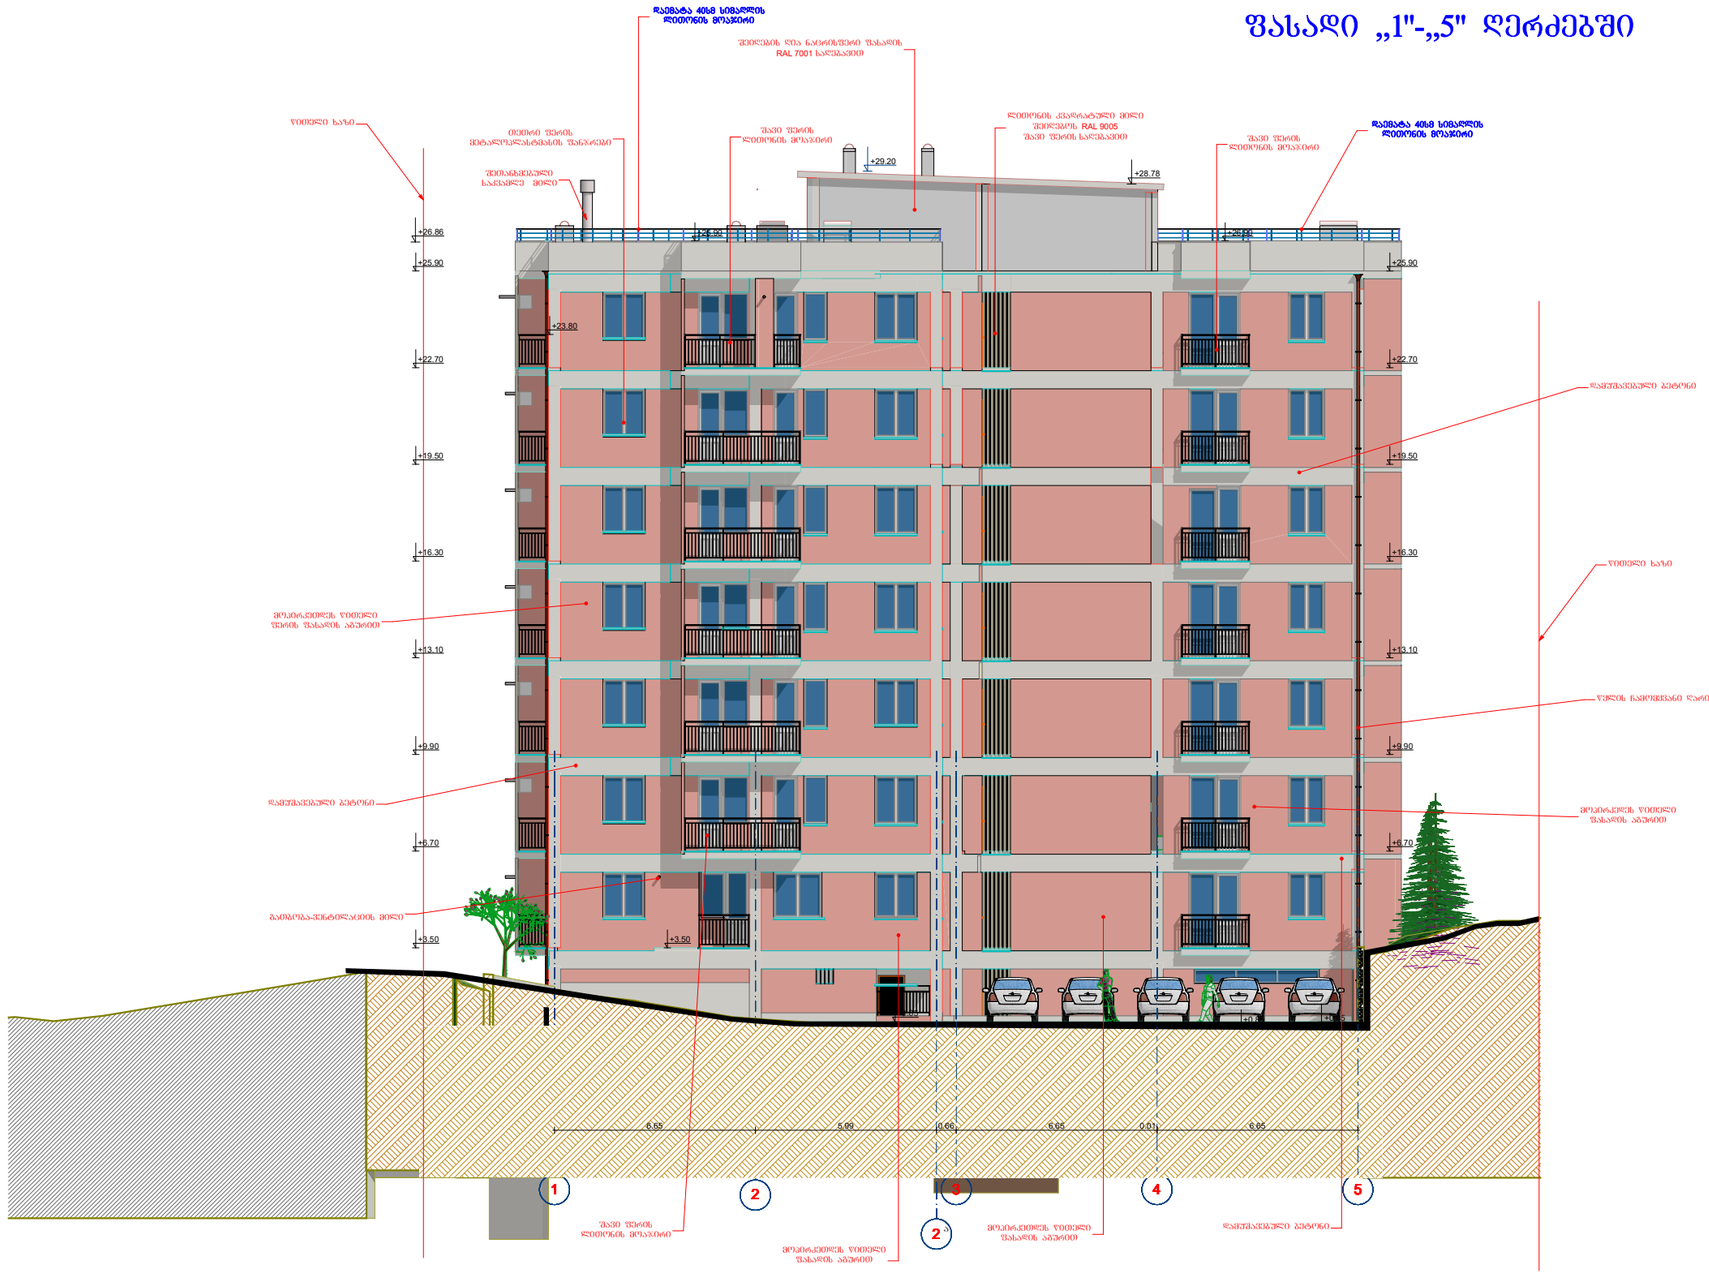
ფასადი „1"-„5" ღერძებში
დაბეტონება 40სმ სიმაღლის ლითონის მოაჯირით
შეღებვის ღია ნაცრისფერი ფასადის RAL 7001 საღებავით
ღია ფერის ქვაფარფატოვანი მინერალური ბათქაშით
ფასადის ფრაგმენტი
ფასადის ფრაგმენტი
ფასადის ფრაგმენტი

ფასადი „A"-„E" ღერძებში

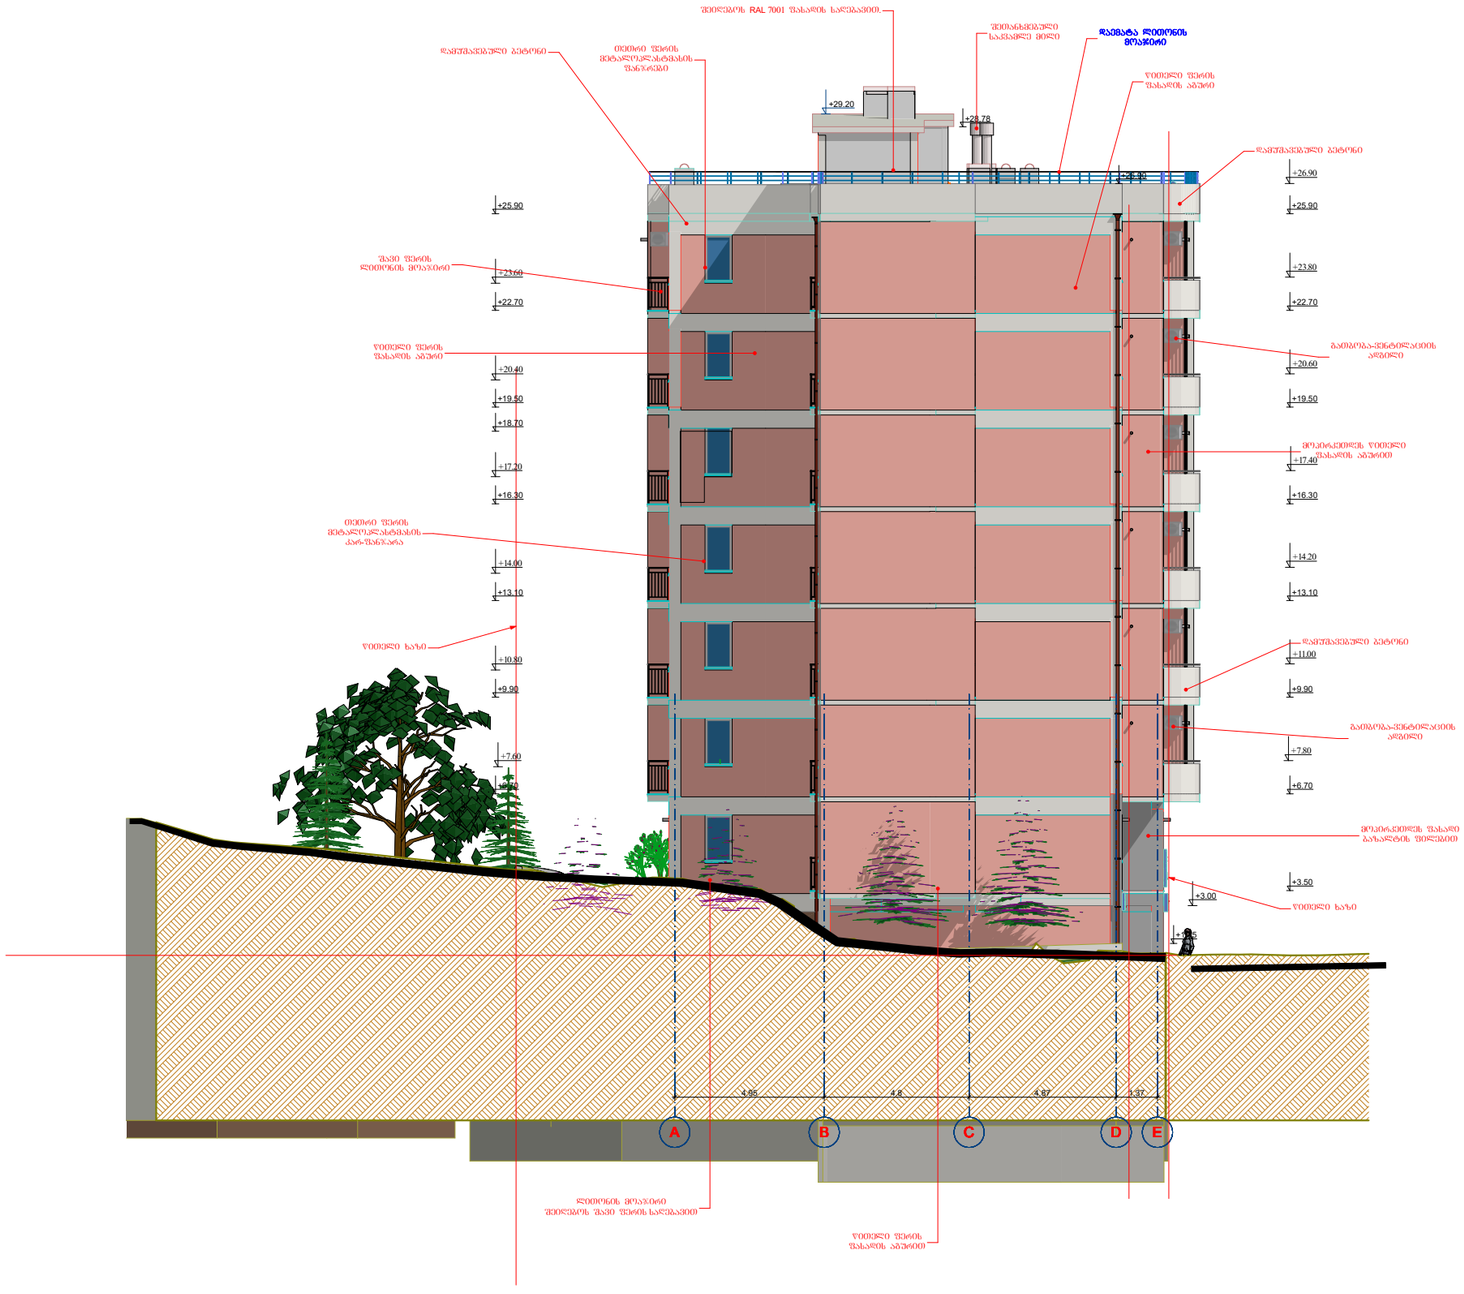

ფასადი „A"-„E" ღერძებში	1:200
ექსპლიკაცია	
მათ შორის:	
ტექნიკურ-ეკონომიური მაჩვენებლები	
მიწის ნაკვეთის ფართობი	871 მ²
განაშენიანების ფართობი	480,85 მ²
ინტესივობის ფართობი	3011.11 მ²
მოშენების კოეფიციენტი	კ1=0,4
ინტესივობის კოეფიციენტი	კ2=3,5
გამწვანების კოეფიციენტი	კ3=0,2

შენიშვნა:

პარაპეტს მთელ პერიმეტრზე დაემატა ლითონის მოაჯირი

დამკვეთი	
შპს „ოსტატი"	
მენაშენე	
შპს „ოსტატი"	
საპროექტო ობიექტის მისამართი	
ქ. თბილისი, დასახლება მუხიანი, (ნაკვეთი 006/328), ქუჩა გობრონიძის (ნაკვეთი 06/466)	
საპროექტო ობიექტის დასახელება	
მრავალფუნქციური შენობა	
შემსრულებელი	
შპს„ART MAX"	

დირექტორი		მ. გვენეტაძე
პრ.ავტორი		მ. გვენეტაძე
მთ.არქიტექ		მ. გვენეტაძე
შეამოწმა		

სტადია	ფურ-ბი	ფურცელი
არქიტექტურული ნაწილი		

ფასადი „E"-„A" ღერძებში

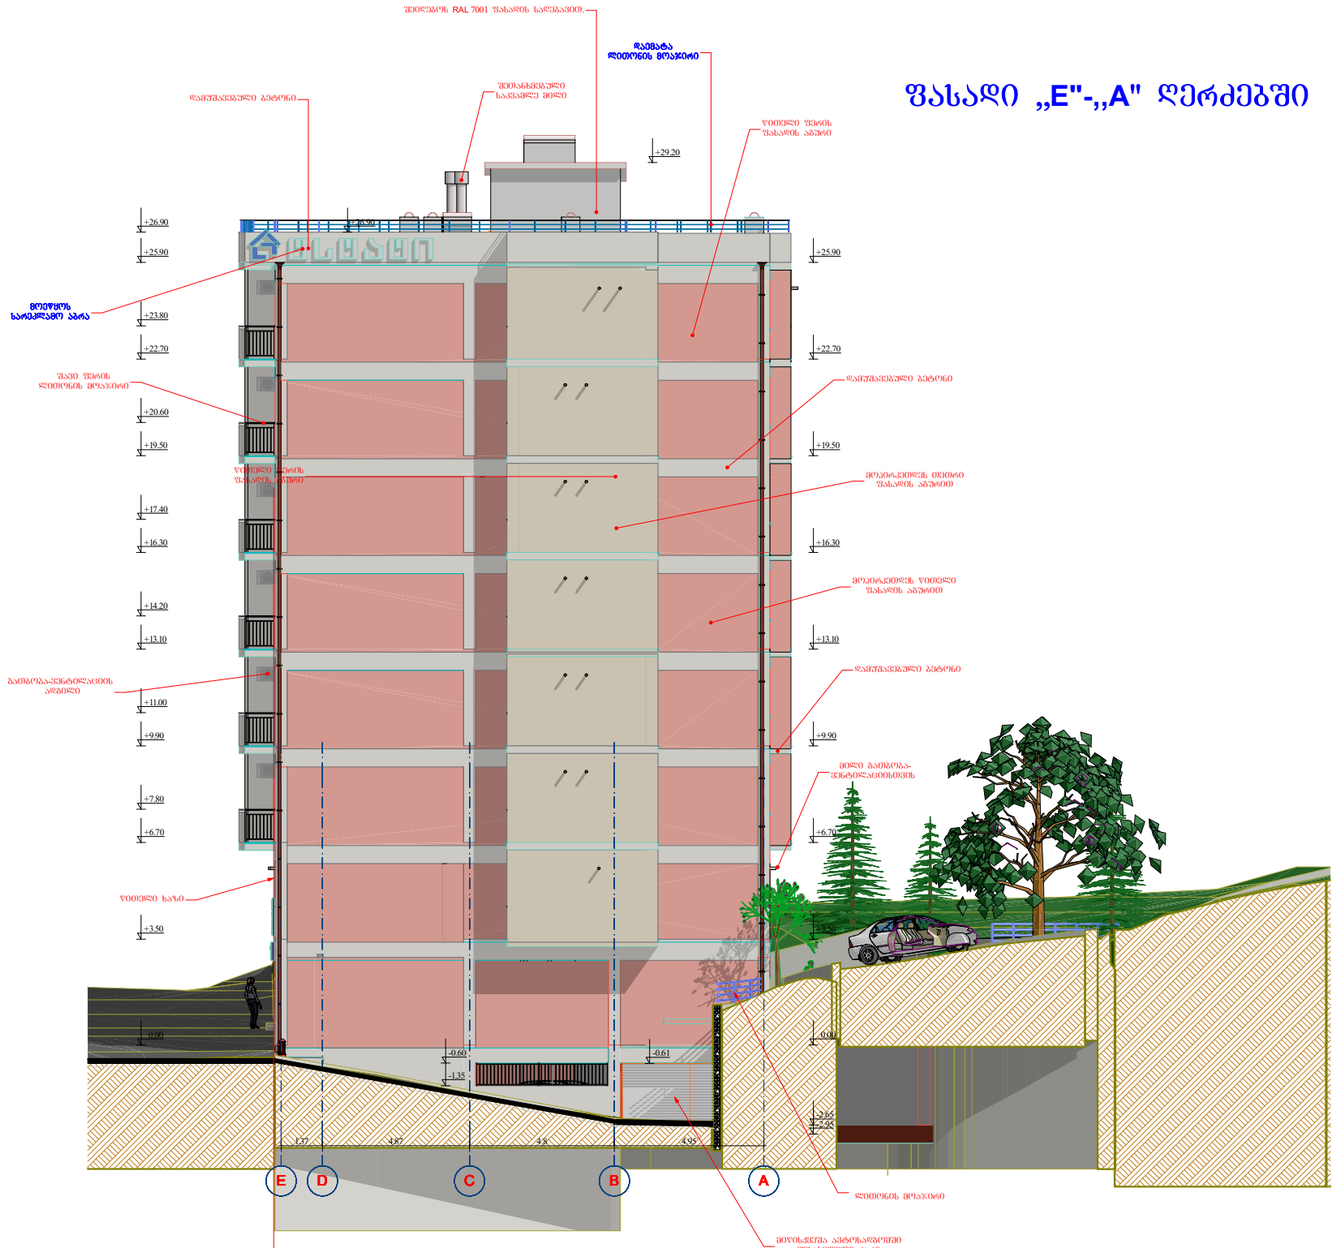

ფასადი „E"-„A" ღერძებში	1:200
ექსპლიკაცია	
მათ შორის:	
ტექნიკურ-ეკონომიური მაჩვენებლები	
მიწის ნაკვეთის ფართობი	871 მ²
განაშენიანების ფართობი	480,85 მ²
ინტესივობის ფართობი	3011.11 მ²
მოშენების კოეფიციენტი	კ1=0,4
ინტესივობის კოეფიციენტი	კ2=3,5
გამწვანების კოეფიციენტი	კ3=0,2

შენიშვნა:

პარაპეტს მთელ პერიმეტრზე დაემატა ლითონის მოაჯირი

„E"-„C" ღერძებში მოეწყოს სარეკლამო აბრები

დამკვეთი		
შპს „ოსტატი"		
მენაშენე		
შპს „ოსტატი"		
საპროექტო ობიექტის მისამართი		
ქ. თბილისი, დასახლება მუხიანი, (ნაკვეთი 006/328), ქუჩა გობრონიძის (ნაკვეთი 06/466)		
საპროექტო ობიექტის დასახელება		
მრავალფუნქციური შენობა		
შემსრულებელი		
შპს„ART MAX"		
დირექტორი		მ. გვენეტაძე
პრ.ავტორი		მ. გვენეტაძე
მთ.არქიტექ		მ. გვენეტაძე
შეამოწმა		
სტადია	ფურ-ბი	ფურცელი
არქიტექტურული ნაწილი		