GSPublisherVersion 0.22.100.50

1 2 3 4 5 6 7 8 9

0.500 0.152

54.000

+5.000

+7.500

+8.500
+7.500

+8.500

+3.500

+4.500

+5.000

5.000 6.000 7.001 6.000 6.000 8.000 8.000 8.000

+8.400=432.9

±0.000=424.5
- 1.000=423.5

საკადასტრო საზღვარი

საკადასტრო საზღვარი

თუნუქის გადახურვა თეთრი ფერის

შეილესოს და შეიღებოს ნაცრისფრად

შეილესოს და შეიღებოს ნაცრისფრად

ალუმინის ფანჯარა

სენდვიჩ-პანელი ფერი ყავისფერი

დაკვეთა #08/02/2022

as-4 100

S.p.s

სტად. ფურც. რაოდ. მასშ.

ნაწილი : არქიტექტურული

tokli

"

"

t. m.

ტელ: 599 78 38 64

დირექტორი

დამკვეთი

ავტორი

გელა ტოკლიკიშვილი

არქიტექტორი

მარიამ წითლანაძე

მარიამ წითლანაძე

შ.პ.ს. "მარულა"-ს დირექტორი
სერგო გიორგაძე

ფასადი 1-9 მ. 1 : 100

ფასადი 1-9 მ. 1 : 100
9

შ.პ.ს. "მარულა" - ს საწყობი. შეთანხმებული პროექტის
კორექტირება
მის : ქ. თბილისი, ფეიქრების ქუჩა #21
მიწის საკადასტრო კოდი 01.11.04.029.118

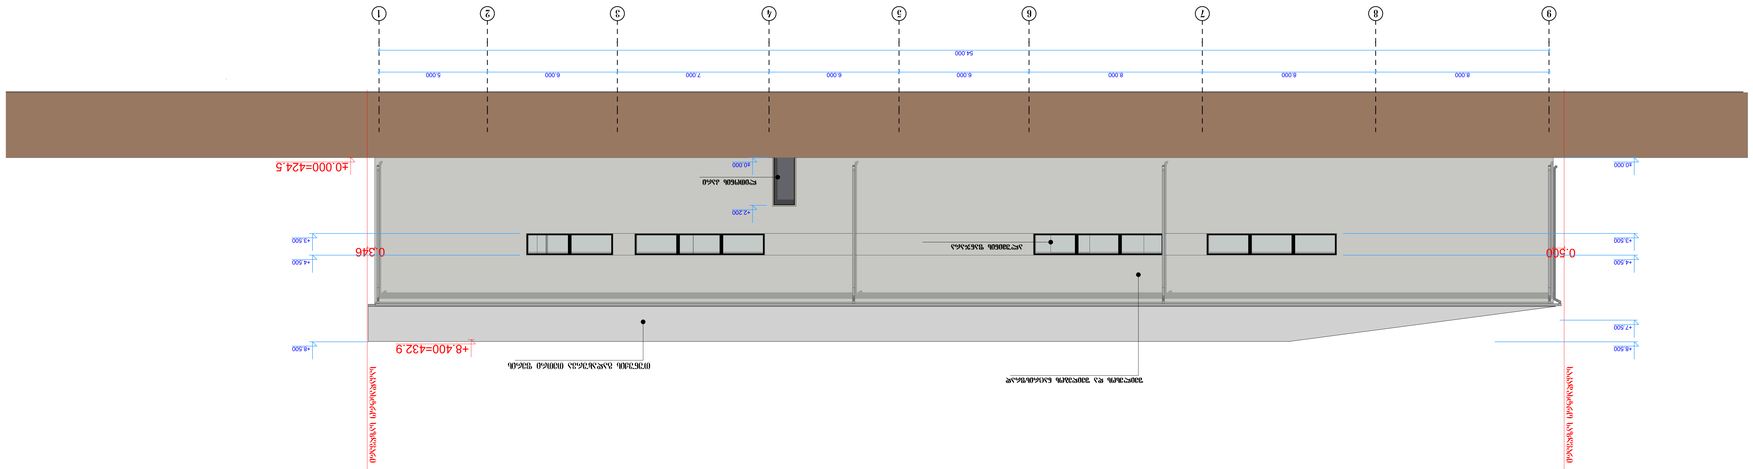

GSPublisherVersion 0.22.100.50

9 8 7 6 5 4 3 2 1

8.000 8.000 8.000 6.000 6.000 7.000 6.000 5.000

0.500 0.346

54.000

+3.500

+4.500

+8.500

±0.000

+2.200

+3.500

+4.500

±0.000

+7.500

+8.500

±0.000=424.5

+8.400=432.9

საკადასტრო საზღვარი

საკადასტრო საზღვარი

თუნუქის გადახურვა თეთრი ფერის

შეილესოს და შეიღებოს ნაცრისფრად

ალუმინის ფანჯარა

ლითონის კარი

დაკვეთა #08/02/2022

as-5 100

S.p.s

სტად. ფურც. რაოდ. მასშ.

ნაწილი : არქიტექტურული

tokli

"

"

t. m.

ტელ: 599 78 38 64

დირექტორი

დამკვეთი

ავტორი

გელა ტოკლიკიშვილი

არქიტექტორი

მარიამ წითლანაძე

მარიამ წითლანაძე

შ.პ.ს. "მარულა"-ს დირექტორი
სერგო გიორგაძე

ფასადი 19--91 მ. 1 : 100

ფასადი 9-1 მ. 1 : 100
9

შ.პ.ს. "მარულა" - ს საწყობი. შეთანხმებული პროექტის
კორექტირება
მის : ქ. თბილისი, ფეიქრების ქუჩა #21
მიწის საკადასტრო კოდი 01.11.04.029.118

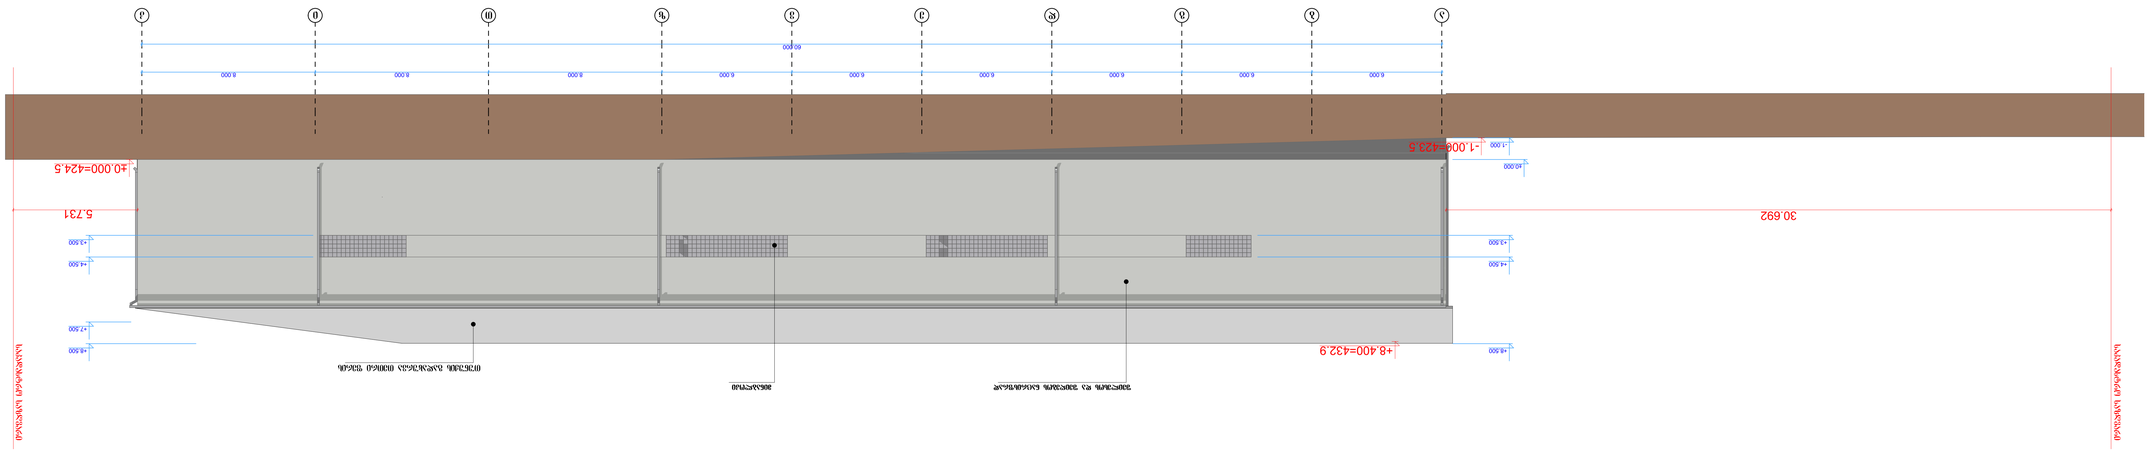

GSPublisherVersion 0.22.100.50

a b g d e v z T i k

6.000 6.000 6.000 6.000 6.000 6.000 8.000 8.000 8.000

30.692 5.731

60.000

+7.500

+8.500

- 1.000

+8.500

±0.000

+3.500

+4.500
+3.500

+4.500

- 1.000=423.5

+8.400=432.9

±0.000=424.5

საკადასტრო საზღვარი

საკადასტრო საზღვარი

თუნუქის გადახურვა თეთრი ფერის

შეილესოს და შეიღებოს ნაცრისფრად მინაბლოკი

დაკვეთა #08/02/2022

as-6 100

S.p.s

სტად. ფურც. რაოდ. მასშ.

ნაწილი : არქიტექტურული

tokli

"

"

t. m.

ტელ: 599 78 38 64

დირექტორი

დამკვეთი

ავტორი

გელა ტოკლიკიშვილი

არქიტექტორი

მარიამ წითლანაძე

მარიამ წითლანაძე

შ.პ.ს. "მარულა"-ს დირექტორი
სერგო გიორგაძე

ფასადი ფასადი ა1--9კ მმ. . 1 1 : : 100 100

ფასადი ა-კ მ. 1 : 100
9

შ.პ.ს. "მარულა" - ს საწყობი. შეთანხმებული პროექტის
კორექტირება
მის : ქ. თბილისი, ფეიქრების ქუჩა #21
მიწის საკადასტრო კოდი 01.11.04.029.118

GSPublisherVersion 0.22.100.50

k i T z v e d g b a

8.000 8.000 8.000 6.000 6.000 6.000 6.000 6.000 6.000

3.000

30.692

60.000

+4.500

+5.000

+8.500

+5.000

+7.500

+8.500

- 1.000=423.5

+8.400=432.9

±0.000=424.5

საკადასტრო საზღვარი

საკადასტრო საზღვარი

თუნუქის გადახურვა თეთრი ფერის

შეილესოს და შეიღებოს ნაცრისფრად

შეილესოს და შეიღებოს ნაცრისფრად

ალუმინის ფანჯარა

სენდვიჩ-პანელი ფერი ყავისფერი

დაკვეთა #08/02/2022

as-7 100

S.p.s

სტად. ფურც. რაოდ. მასშ.

ნაწილი : არქიტექტურული

tokli

"

"

t. m.

ტელ: 599 78 38 64

დირექტორი

დამკვეთი

ავტორი

გელა ტოკლიკიშვილი

არქიტექტორი

მარიამ წითლანაძე

მარიამ წითლანაძე

შ.პ.ს. "მარულა"-ს დირექტორი
სერგო გიორგაძე

ფასადი ფასადი კ1--9ა მმ. . 1 1 : : 100 100

ფასადი კ-ა მ. 1 : 100
9

შ.პ.ს. "მარულა" - ს საწყობი. შეთანხმებული პროექტის
კორექტირება
მის : ქ. თბილისი, ფეიქრების ქუჩა #21
მიწის საკადასტრო კოდი 01.11.04.029.118