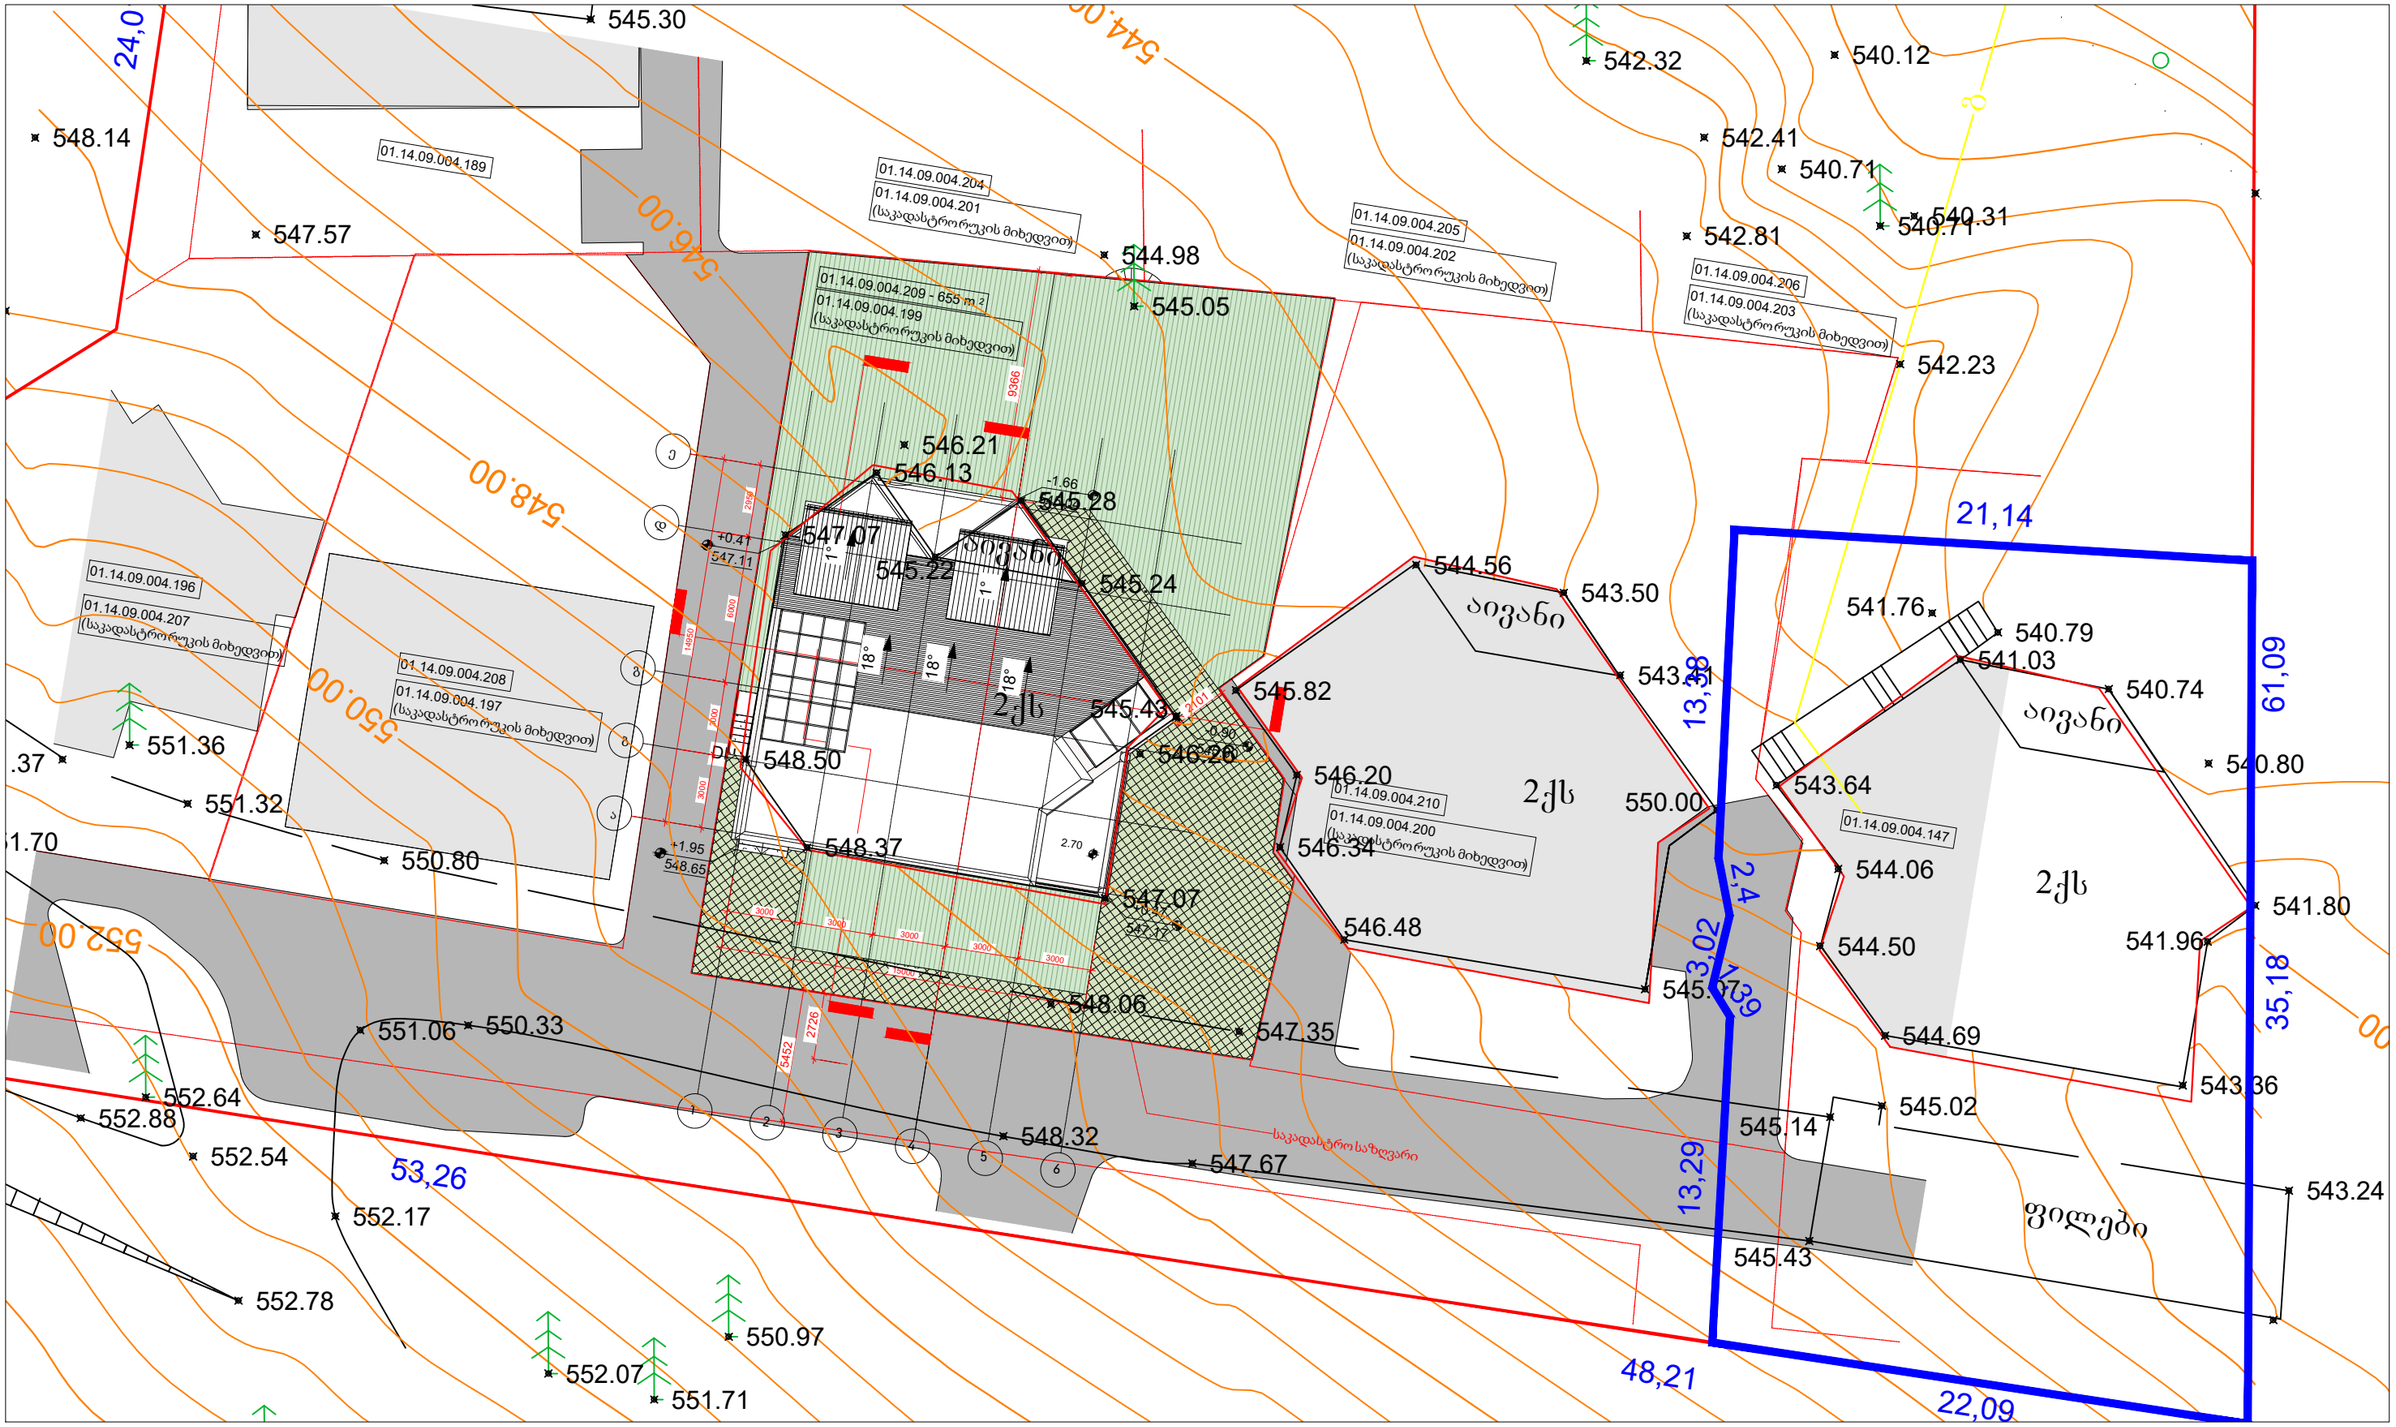

	დამკვეთი გიორგი ქუთათელაძე	ობიექტის დასახელება ინდივიდუალური საცხოვრებელი სახლი	± 0.00 = 546.70		ნახაზის დასახელება გენ.გეგმა
		მისამართი თბილისი, ბაგების სტუდქალაქის სამხრეთ-აღმოსავლეთით წყნეთის გზატკეცილის მიმდებარედ ს/კ 01.14.09.004.199	18.12.2021 თარიღი	არქიტექტორი გ.ქუთათელაძე არქიტექტორი მ.მარგველაშვილი	1-GP-00
					ფორმატი A3 მასშტაბი AS SHOWN

ტოპოგრაფიული გეგმა

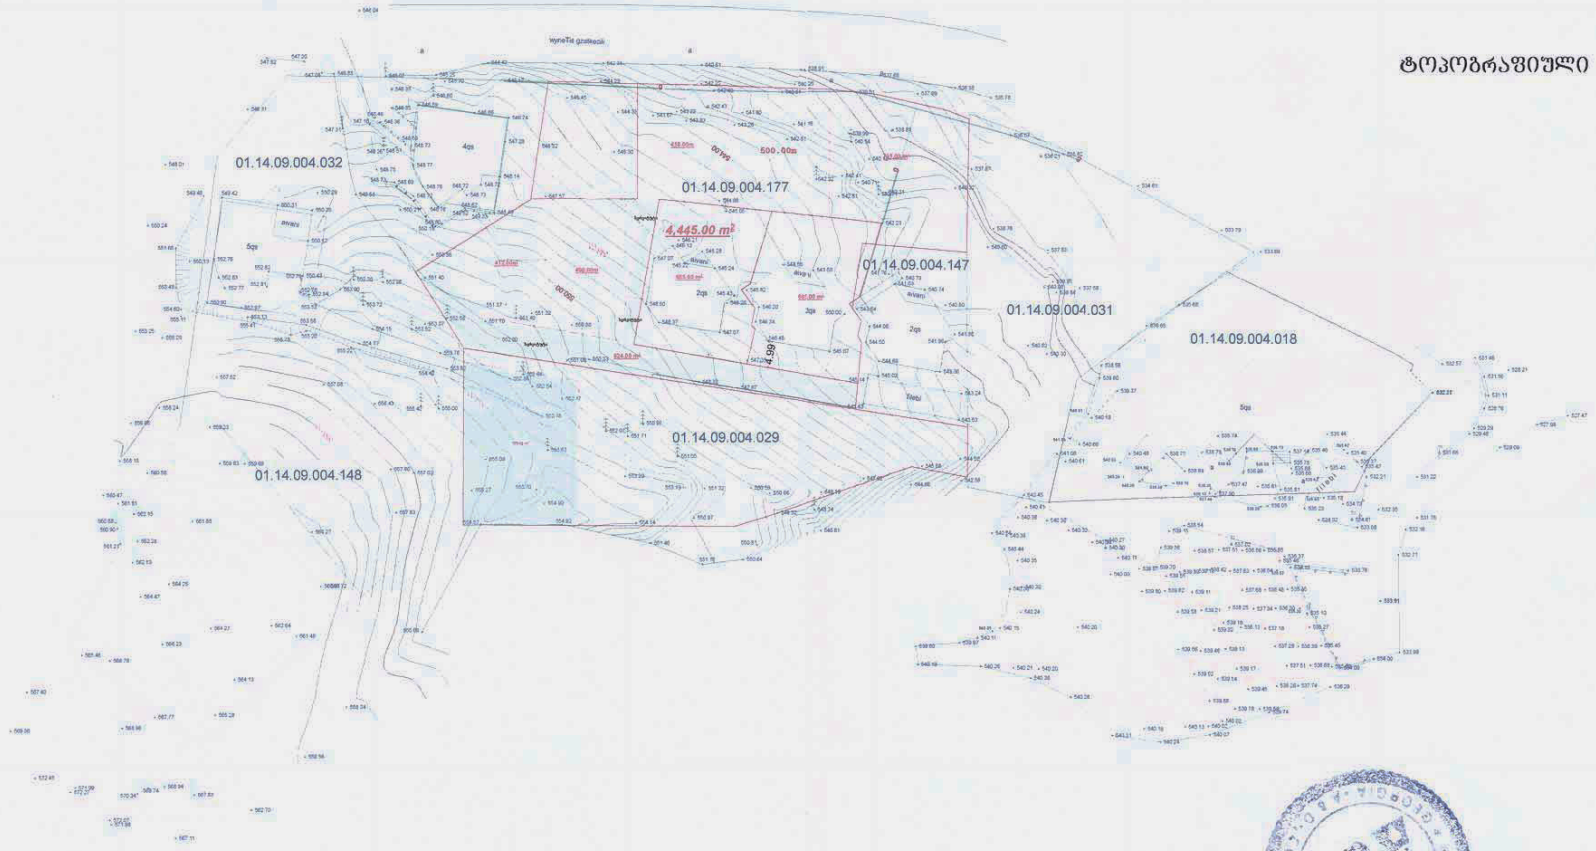

wy	წყალგაყვანილობა
g	გაზი
k	კანალიზაცია
k	კავშირგაბმულობა
	ელ. ქსელები
sk	სანიაღვრე

ტოპო გადაღება თ.მამულაშვილი

ობიექტის დასახელება მისამართი	ბაგები სტუდქალაქის სამხრეთ აღმოსავლეთით წყნეთის გზატკეცილის მიმდებარედ	A&D არქიტექტურა და დიზაინი	დირექტორი გ. ქუთათელაძე
		შპს "ა ენდ დ"	შეასრულა თ. მამულაშვილი
აიზომა: 05.02.2016			მასშტაბი 1:500 გაიცა: 10.02.2016