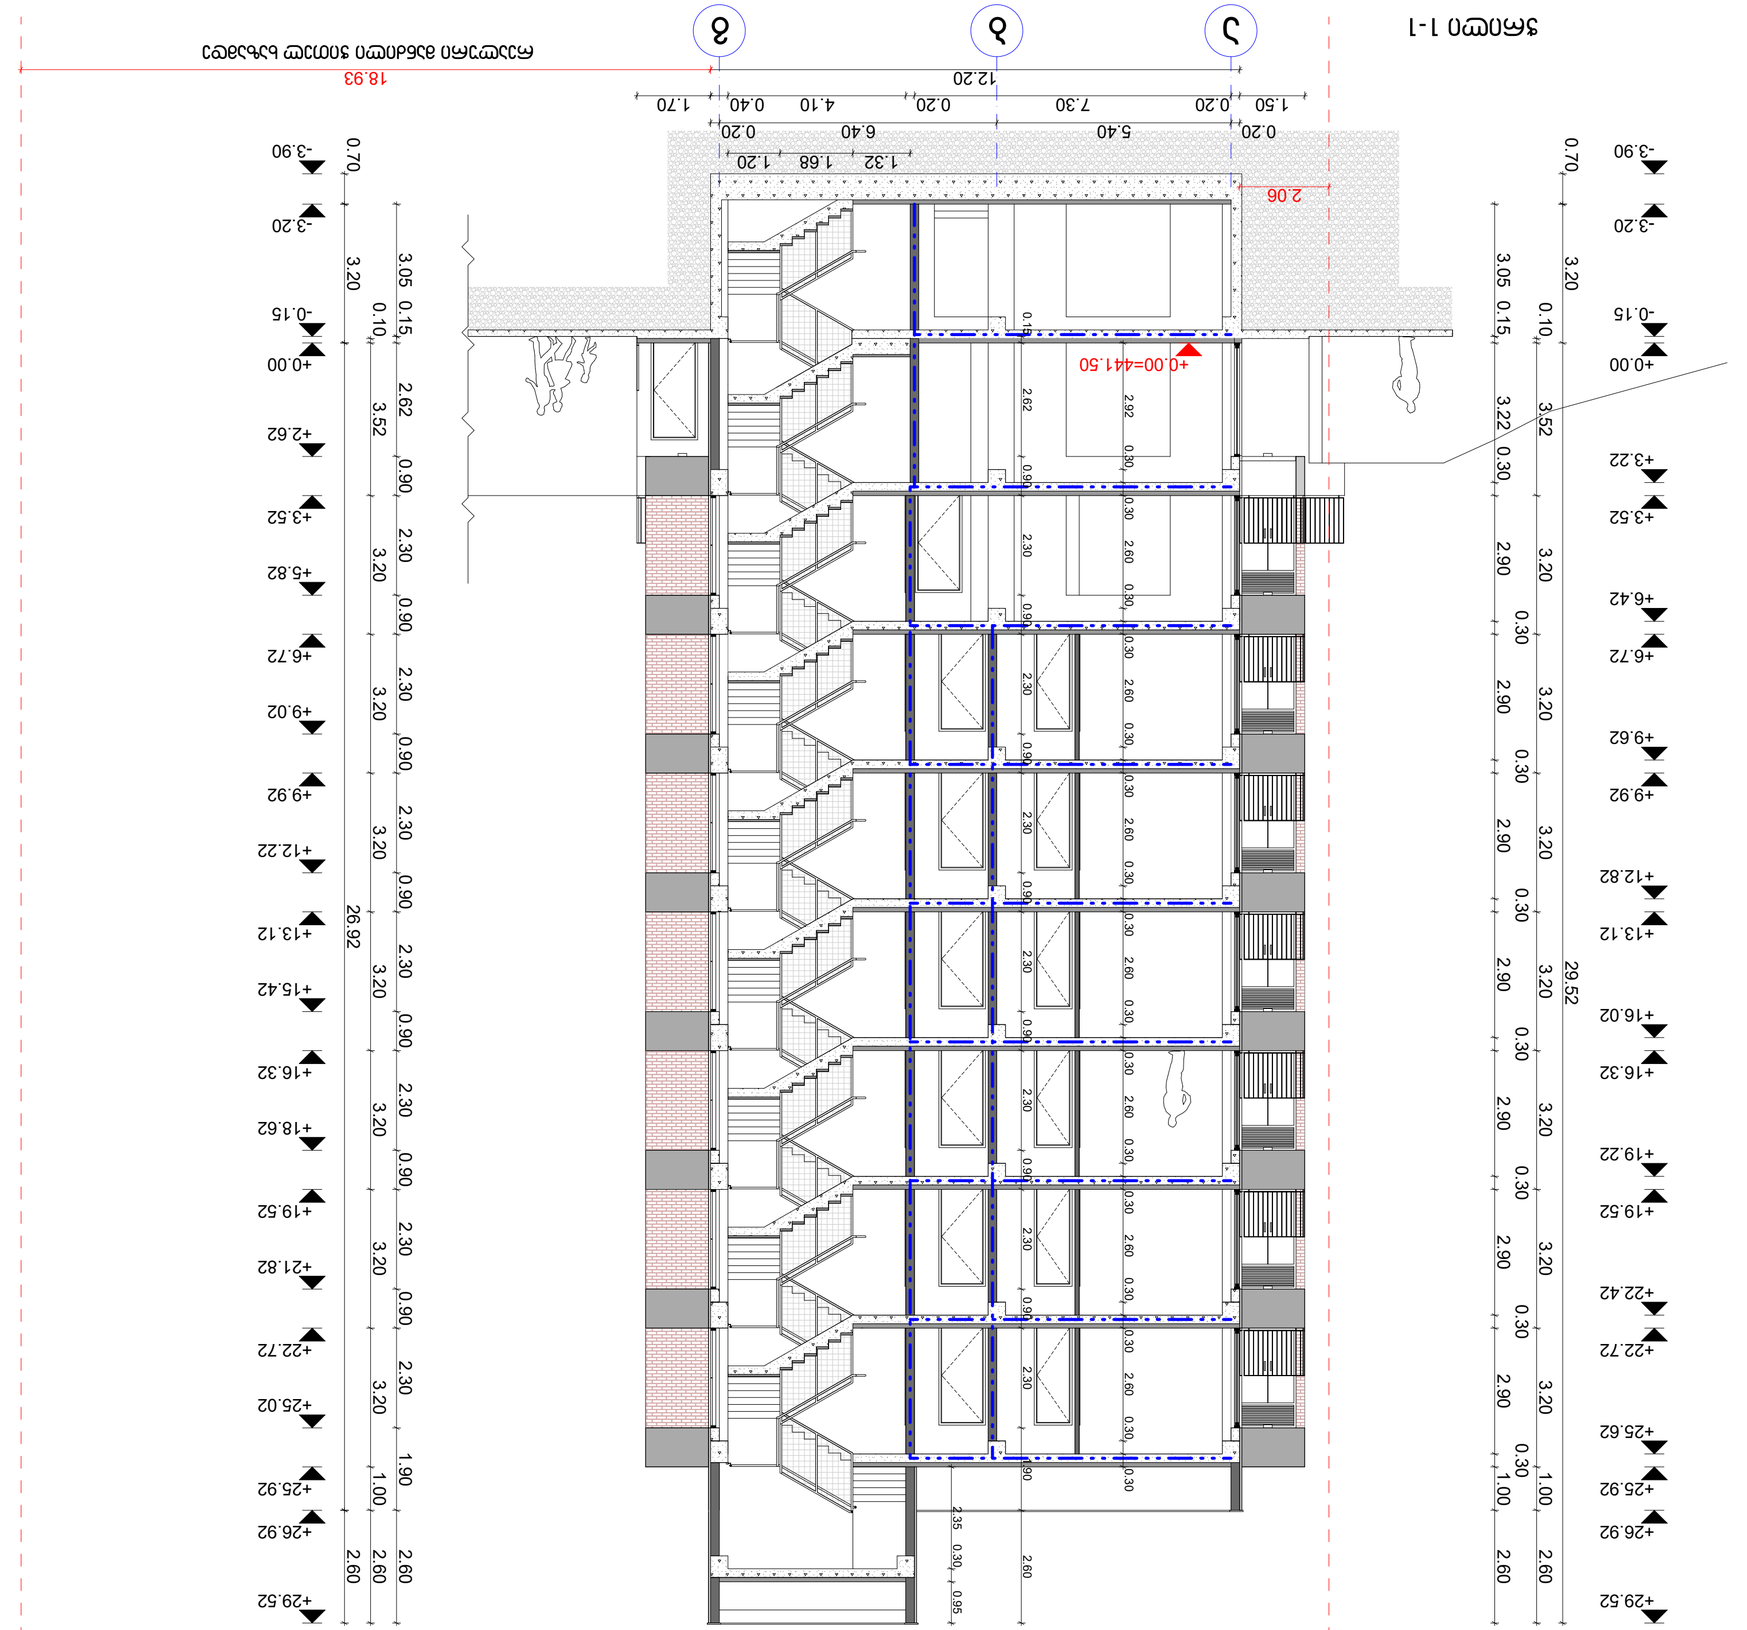

0.20 5.40 6.40 0.20

12.20

0.15 3.22 0.30 2.90
0.30

2.90
0.30

2.90
0.30

2.90
0.30

2.90
0.30

2.90
0.30

2.90
0.30

1.00 2.60

-0.15

+0.00

+3.22

+3.52

+6.42

+6.72

+9.62

+9.92

+12.82

+13.12

+16.02

+16.32

+19.22

+19.52

+22.42

+22.72

+25.62

+25.92

+26.92

0.15 2.62 0.90 2.30 0.90 2.30 0.90 2.30 0.90 2.30 0.90 2.30 0.90 2.30 0.90 2.30 1.90 2.60

26.92

-0.15

+0.00

+2.62

+3.52

+5.82

+6.72

+9.02

+9.92

+12.22

+13.12

+15.42

+16.32

+18.62

+19.52

+21.82

+22.72

+25.02

+25.92

+26.92

1.50 0.20 7.30 0.20 4.10 0.40
+29.52 +29.52

2.60

0.10 3.52 3.20 3.20 3.20 3.20 3.20 3.20 3.20 1.00 2.60

0.10 3.52 3.20 3.20 3.20 3.20 3.20 3.20 3.20 1.00 2.60

18.93

2.06

2.92 0.30 0.30 2.60 0.30 0.30 2.60 0.30 0.30 2.60 0.30 0.30 2.60 0.30 0.30 2.60 0.30 0.30 2.60 0.30 0.30 2.60 0.30 0.30

2.35 0.30 0.95

1.32 1.68 1.20

0.15 2.62 0.90 2.30 0.90 2.30 0.90 2.30 0.90 2.30 0.90 2.30 0.90 2.30 0.90 2.30 1.90 2.60 +0.00=441.50

-3.20

3.05

3.20

-3.20

3.20

3.05
29.52

1.70

-3.90

0.70 -3.90

0.70

ab

g

სქემატური ჭრილი

ფურცელი

მთ.არქიტექტორი ი.ბარნაბიშვილი

დირექტორი ბ.გურგენიძე

მასშტაბი

A 2

ადგილმდებარეობა
ქალაქი თბილისი, ქუჩა გიორგი ბრწყინვალე #3

თანამდებობა

შეასრულა

ფურცლები

დამკვეთი
შ.პ.ს. "ვ.დ. დეველოპმენტი"

1:100

გვარი
ი.ბარნაბიშვილი

პროექტის დასახელება

მრავალბინიანი საცხოვრებელი სახლი

ნაკვეთის საკადასტრო კოდი

01.10.06.012.029
არქიტექტურული ნაწილი

ხელმოწერა

სტადია

თარიღი

პრ. თანაავტორი

შენიშვნები:

s-p

ფორმატი

ჭრილი 1-1

ჭრილი 1-1

რეალური მანძილი ჭითელ ხაზამდე

ნაკვეთის საკადასტრო საზღვარი ნაკვეთის საკადასტრო საზღვარი

25.01.2022

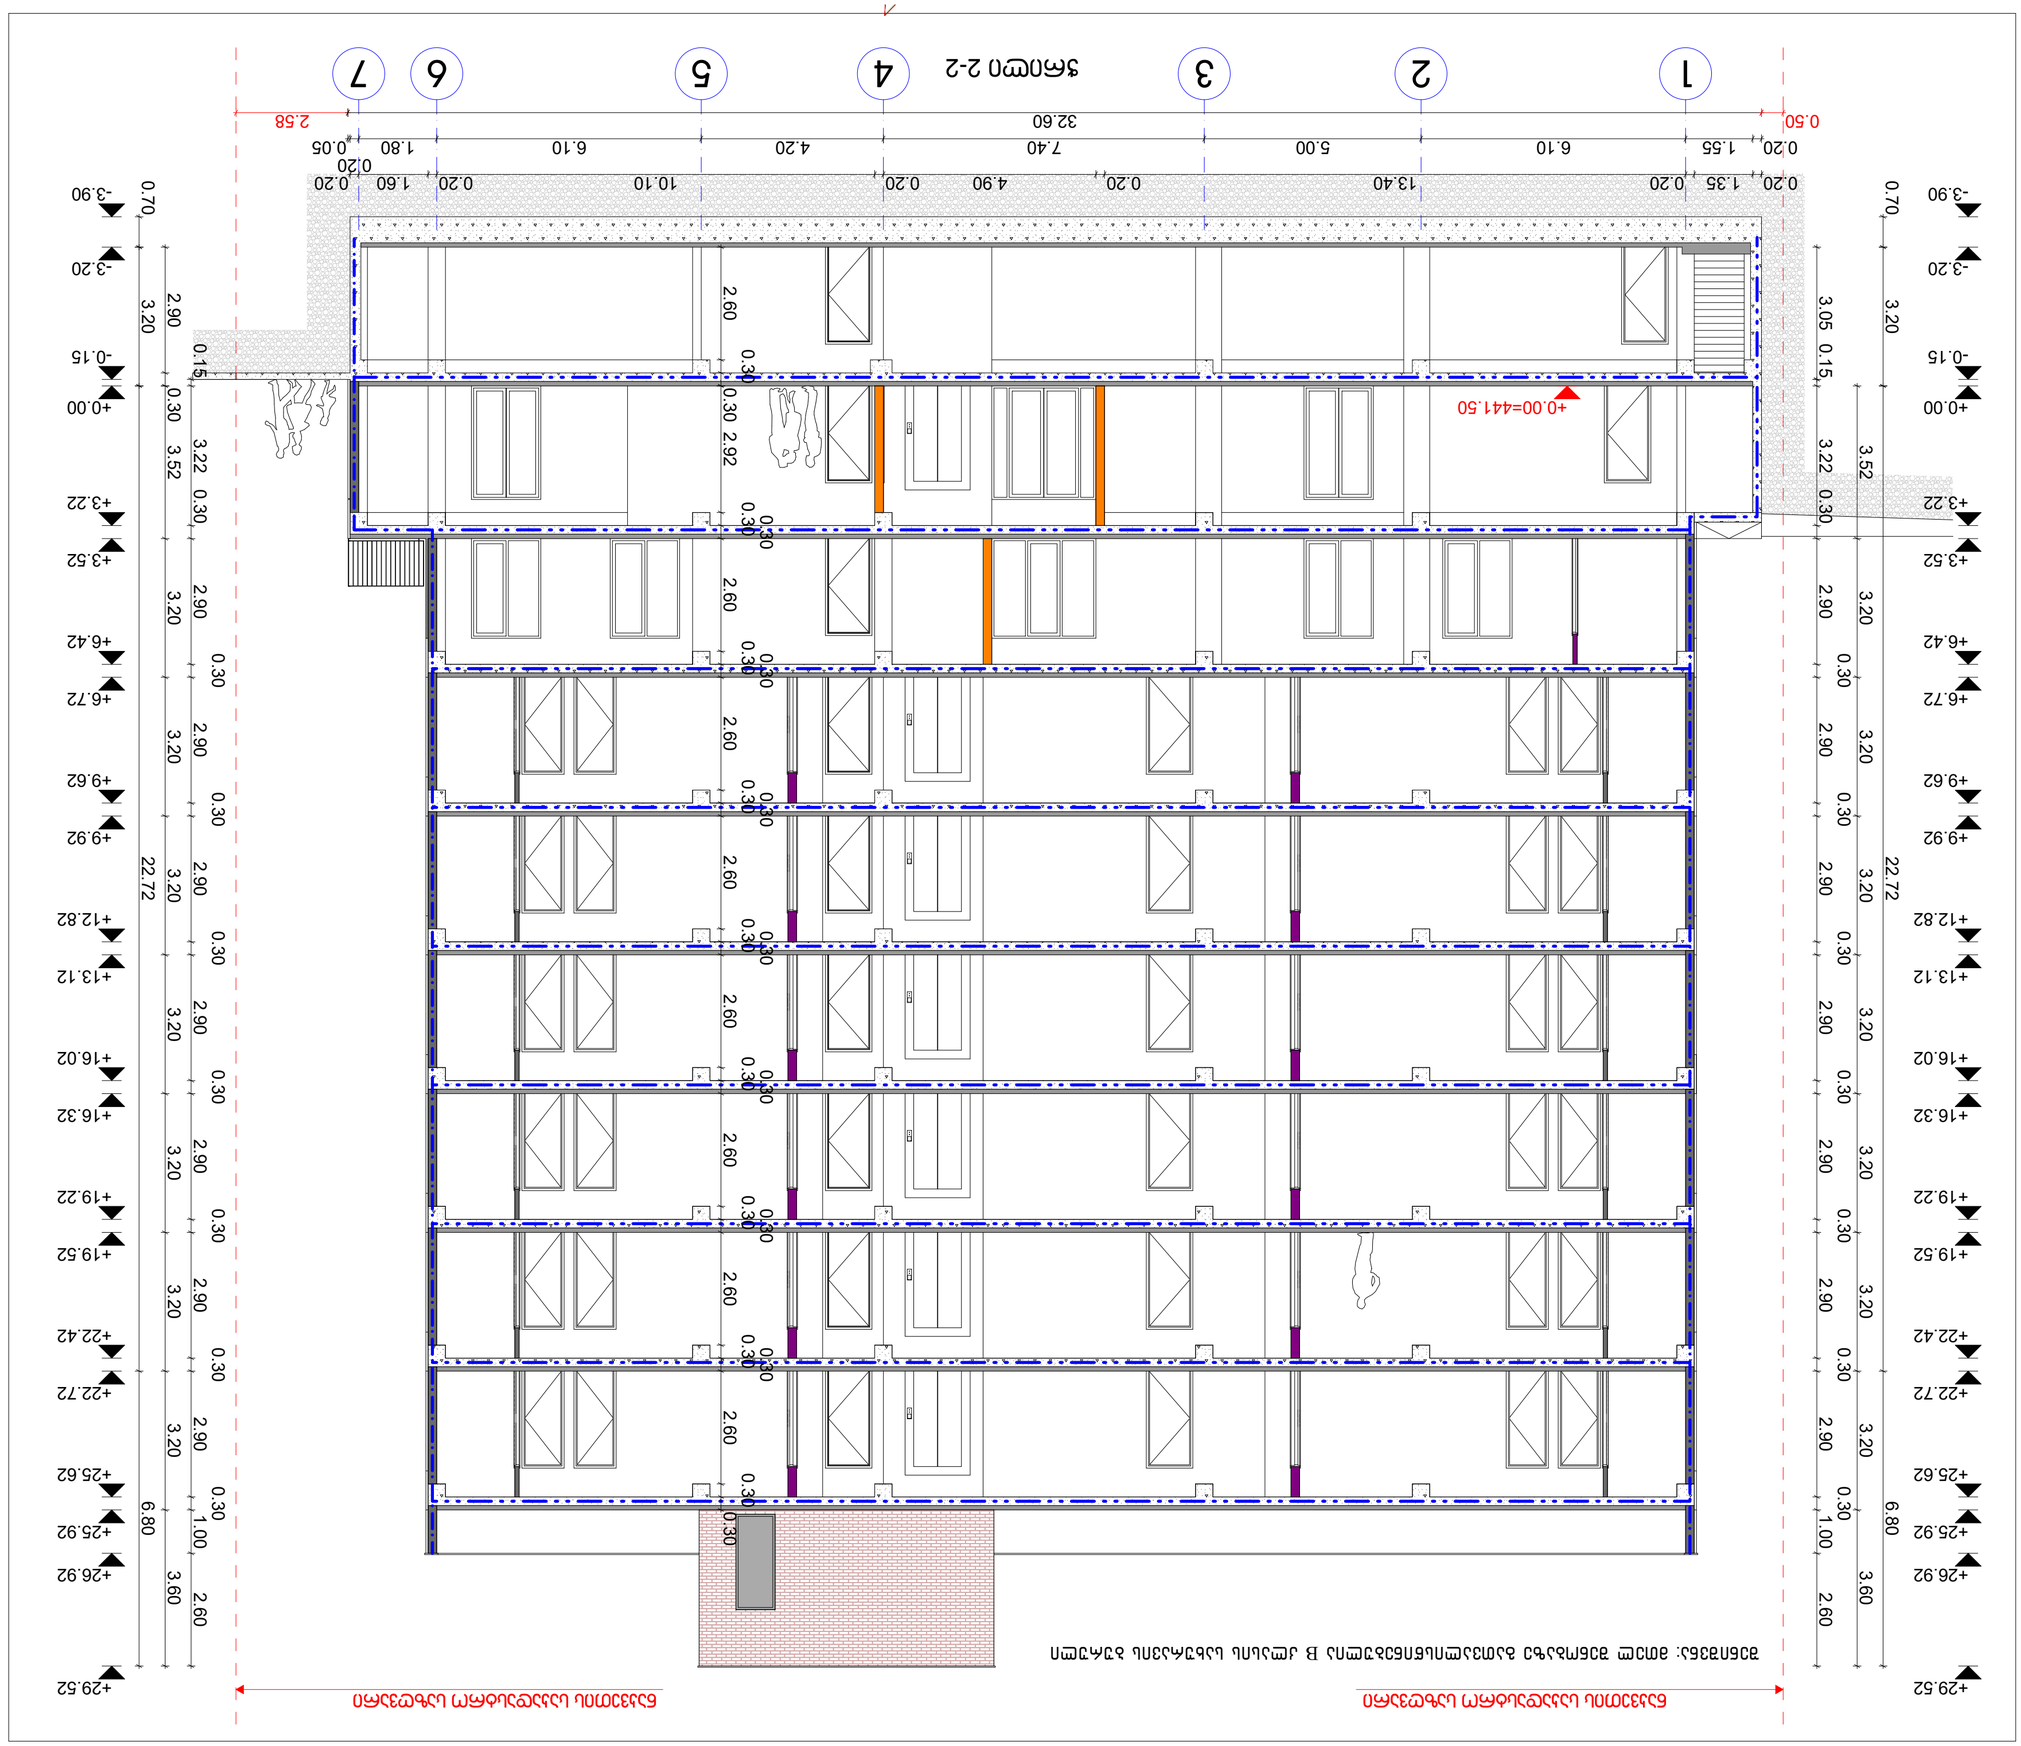

0.15 3.22 0.30 2.90
0.30

2.90
0.30

2.90
0.30

2.90
0.30

2.90
0.30

2.90
0.30

2.90
0.30

1.00 2.60

3.52 3.20 3.20 3.20 3.20 3.20 3.20 3.20 3.60

22.72 6.80

-0.15

+0.00

+3.22

+3.52

+6.42

+6.72

+9.62

+9.92

+12.82

+13.12

+16.02

+16.32

+19.22

+19.52

+22.42

+22.72

+25.62

+25.92

+26.92

+29.52

0.15 3.22 0.30 2.90
0.30

2.90
0.30

2.90
0.30

2.90
0.30

2.90
0.30

2.90
0.30

2.90
0.30

1.00 2.60

3.52 3.20 3.20 3.20 3.20 3.20 3.20 3.20 3.60

22.72 6.80

-0.15

+0.00

+3.22

+3.52

+6.42

+6.72

+9.62

+9.92

+12.82

+13.12

+16.02

+16.32

+19.22

+19.52

+22.42

+22.72

+25.62

+25.92

+26.92

+29.52

2.92
0.30
0.30

2.60
0.30
0.30

2.60
0.30
0.30

2.60
0.30
0.30

2.60
0.30
0.30

2.60
0.30
0.30

2.60
0.30
0.30

2.60
0.30

0.30

+0.00=441.50

32.60 2.58
0.20 1.55 6.10 5.00 7.40 4.20 6.10 1.80

0.20

0.05

0.50

0.20 1.35 0.20 13.40 0.20 4.90 0.20 10.10 0.20 1.60 0.20

-3.20
3.20

2.90 0.30

-3.20

3.20

3.05

2.60
0.30

0.30

-3.90 -3.90

0.70

0.70

სქემატური ჭრილი

ფურცელი

მთ.არქიტექტორი ი.ბარნაბიშვილი

დირექტორი ბ.გურგენიძე

მასშტაბი

A 2

ადგილმდებარეობა
ქალაქი თბილისი, ქუჩა გიორგი ბრწყინვალე #3

თანამდებობა

შეასრულა

ფურცლები

დამკვეთი
შ.პ.ს. "ვ.დ. დეველოპმენტი"

1:100

გვარი
ი.ბარნაბიშვილი

პროექტის დასახელება

მრავალბინიანი საცხოვრებელი სახლი

ნაკვეთის საკადასტრო კოდი

01.10.06.012.029
არქიტექტურული ნაწილი

ხელმოწერა

სტადია

თარიღი

პრ. თანაავტორი

s-p

ფორმატი

ჭრილი 2-2

1 3 67 2 ჭრილი 2-2

4

5

ნაკვეთის საკადასტრო საზღვარი ნაკვეთის საკადასტრო საზღვარი

შენიშვნა: ლიფტისშახტამოეწყობა 909.21

ქვეთავისშესაბამისიდაწნევისსისტემით.

შენიშვნა: მთელ შენობაზე გათვალისწინებულია

B კლასის სახურავის ბურული

25.01.2022