

WERKRNUM
D E S I G N ARCHITECTURE

მრავალბინიანი საცხოვრებლი	მისე გეობალისის დასახლება გლდანი, მიკრორაიონი VII, კოპუში 15 მიმდებარედ
ნახაზი	ფასადი 1-9
არქიტექტორული ნაწილი	
მასშტაბი	1:100
პრაქტიკოსი	ქ.ცაბიაშვილი
პრაქტიკოსი	მ.ხოფერიაშვილი
პრაქტიკოსტ.	ე.ფოფიშვილი
შეასრულა	ქ.ცაბიაშვილი
შეასრულა	მ.ხოფერიაშვილი
ფურცელი	ფურცლები

შპს "WERK" - 405001082
ცაცარიას ქ. 49
0194 თბილისი
საქართველო
T +995 595 220 600
info@werk-raum.com
www.werk-raum.com

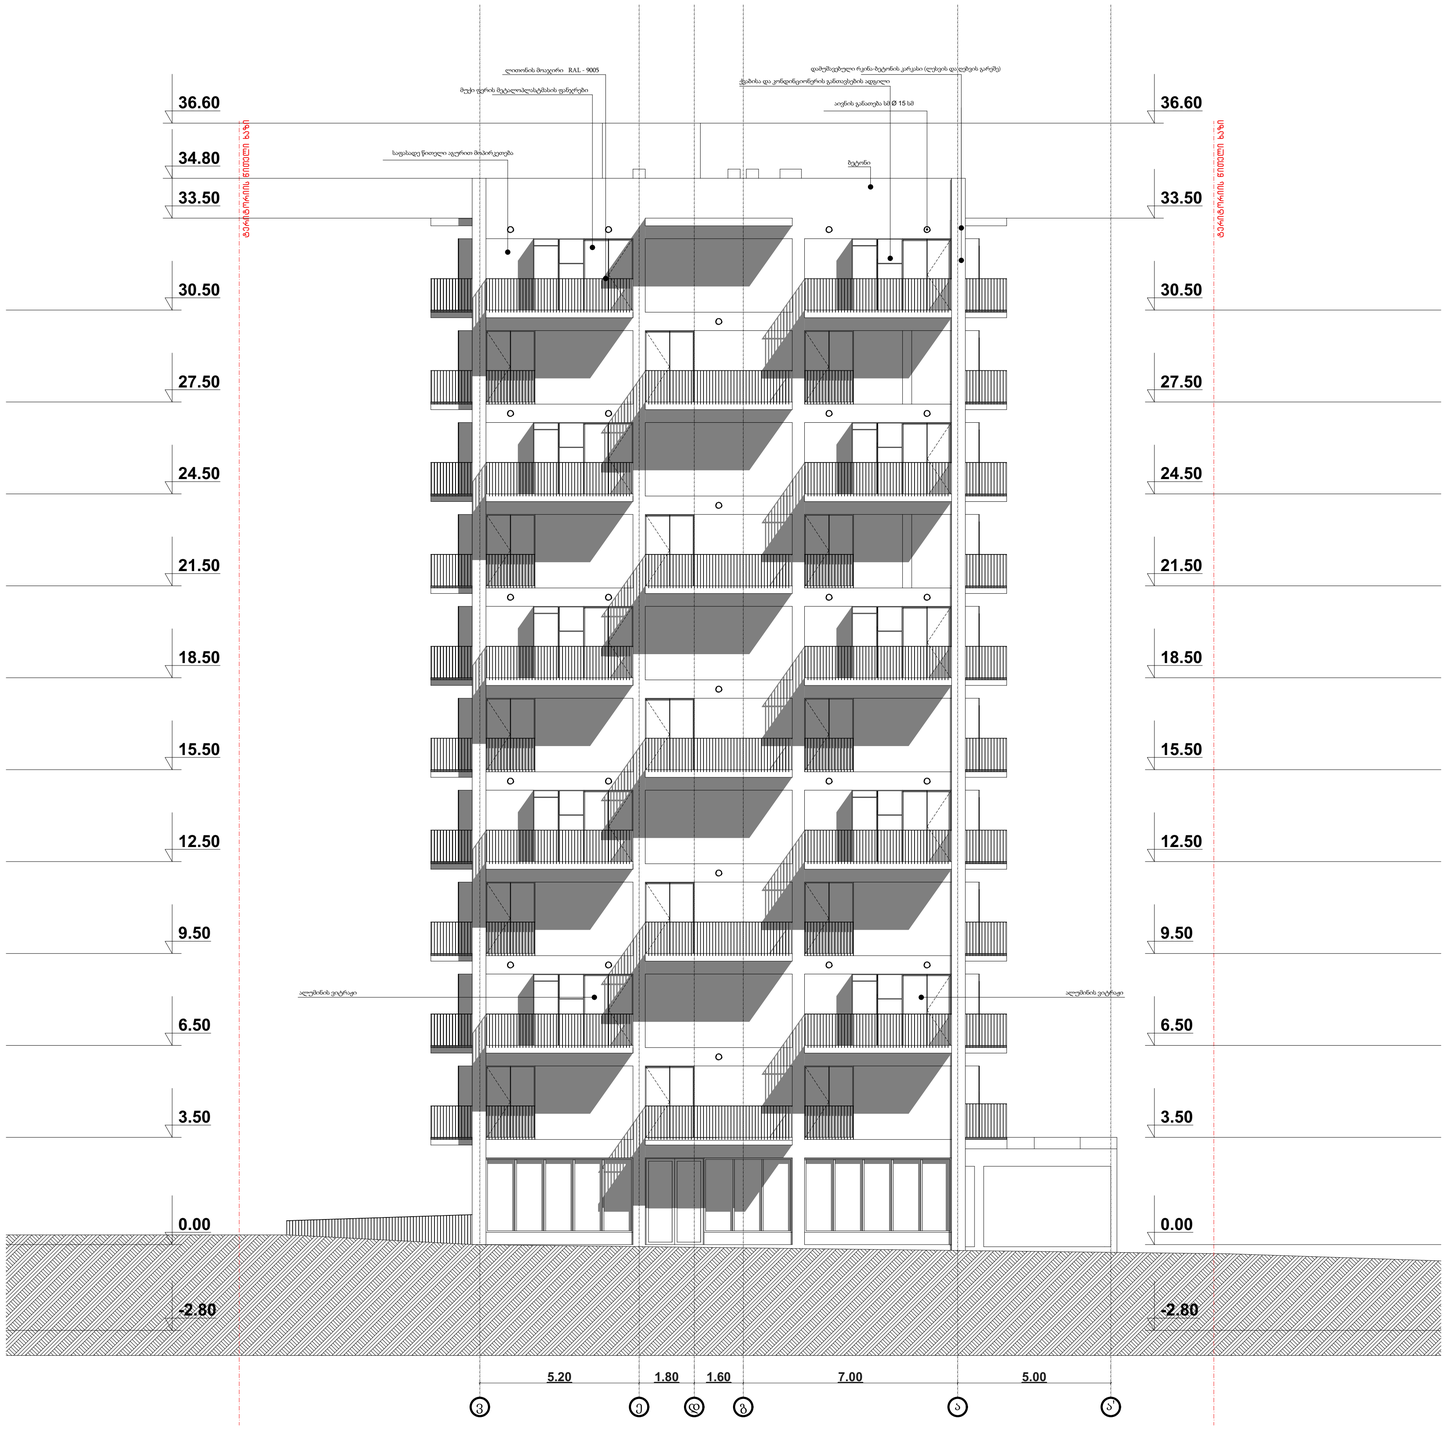

WERKRAUM
DESIGN ARCHITECTURE

მრავალბინიანი საცხოსახლი	მისჯ ჭეობილისი, დასახლება გლდანი, მიკრორაიონი VII, კოპუსი 15 მიმდებარედ
ნახაზი	ფასადი ვია
არქიტექტურული ნაწილი	
მასშტაბი	1:100
პრმთარჭ	კკახიშვილი
პრმთარჭ	მსუპატაშვილი
პრმთკონსტ	ეწოწერია
შეასრულა	კკახიშვილი
შეასრულა	მსუპატაშვილი
ფურცელი	ფურცლები

შპს "WERK" - 405001082
ცივარლის ქ 49
0194 თბილისი
საქართველო
T +995 595 220 600
info@werk-raum.com
www.werk-raum.com

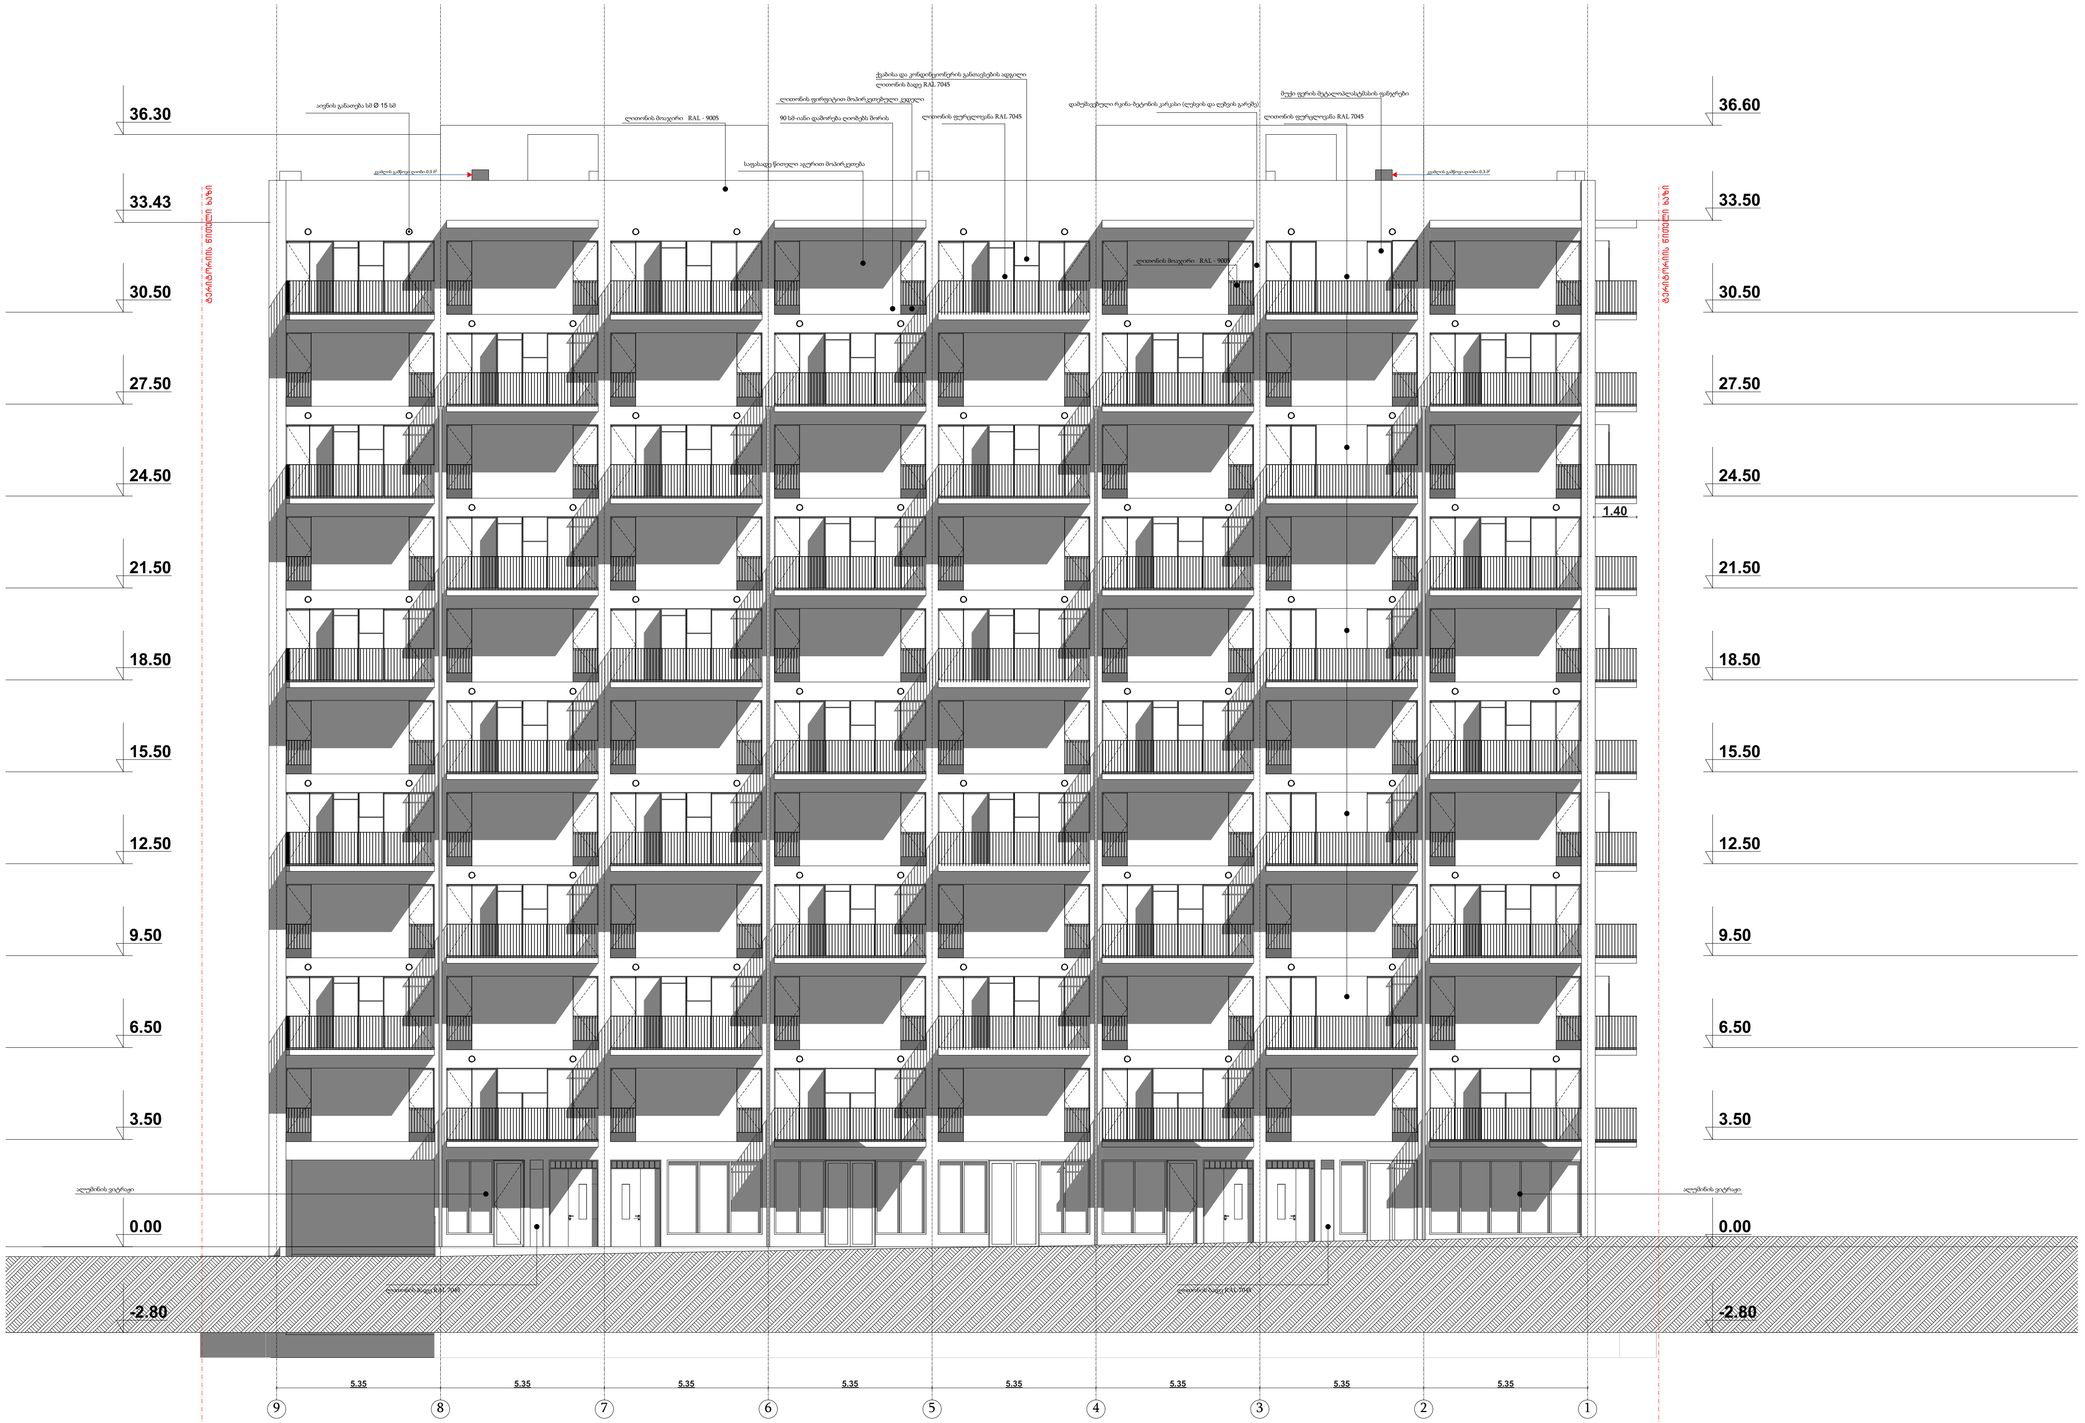

WERKRAUM
DESIGN ARCHITECTURE

მრავალბინიანი საცხოსახლი	მიხ. ქორილისი, დასახლება გლდანი, მიკრორაიონი VII, კოპუსი 15 მიმდებარედ
ნახაზი	ფასადი 9-1
არქიტექტურული ნაწილი	
მასშტაბი	1:100
პრმთარგ.	კკახიშვილი
პრმთარგ.	მსუპატაშვილი
პრმთკონსტ.	ეწოწერია
შეასრულა	კკახიშვილი
შეასრულა	მსუპატაშვილი
ფურცელი	ფურცელები

შპს. "WERK" - 405001082
ცივარელის ქ. 49
0194 თბილისი
საქართველო
T +995 595 220 600
info@werk-raum.com
www.werk-raum.com

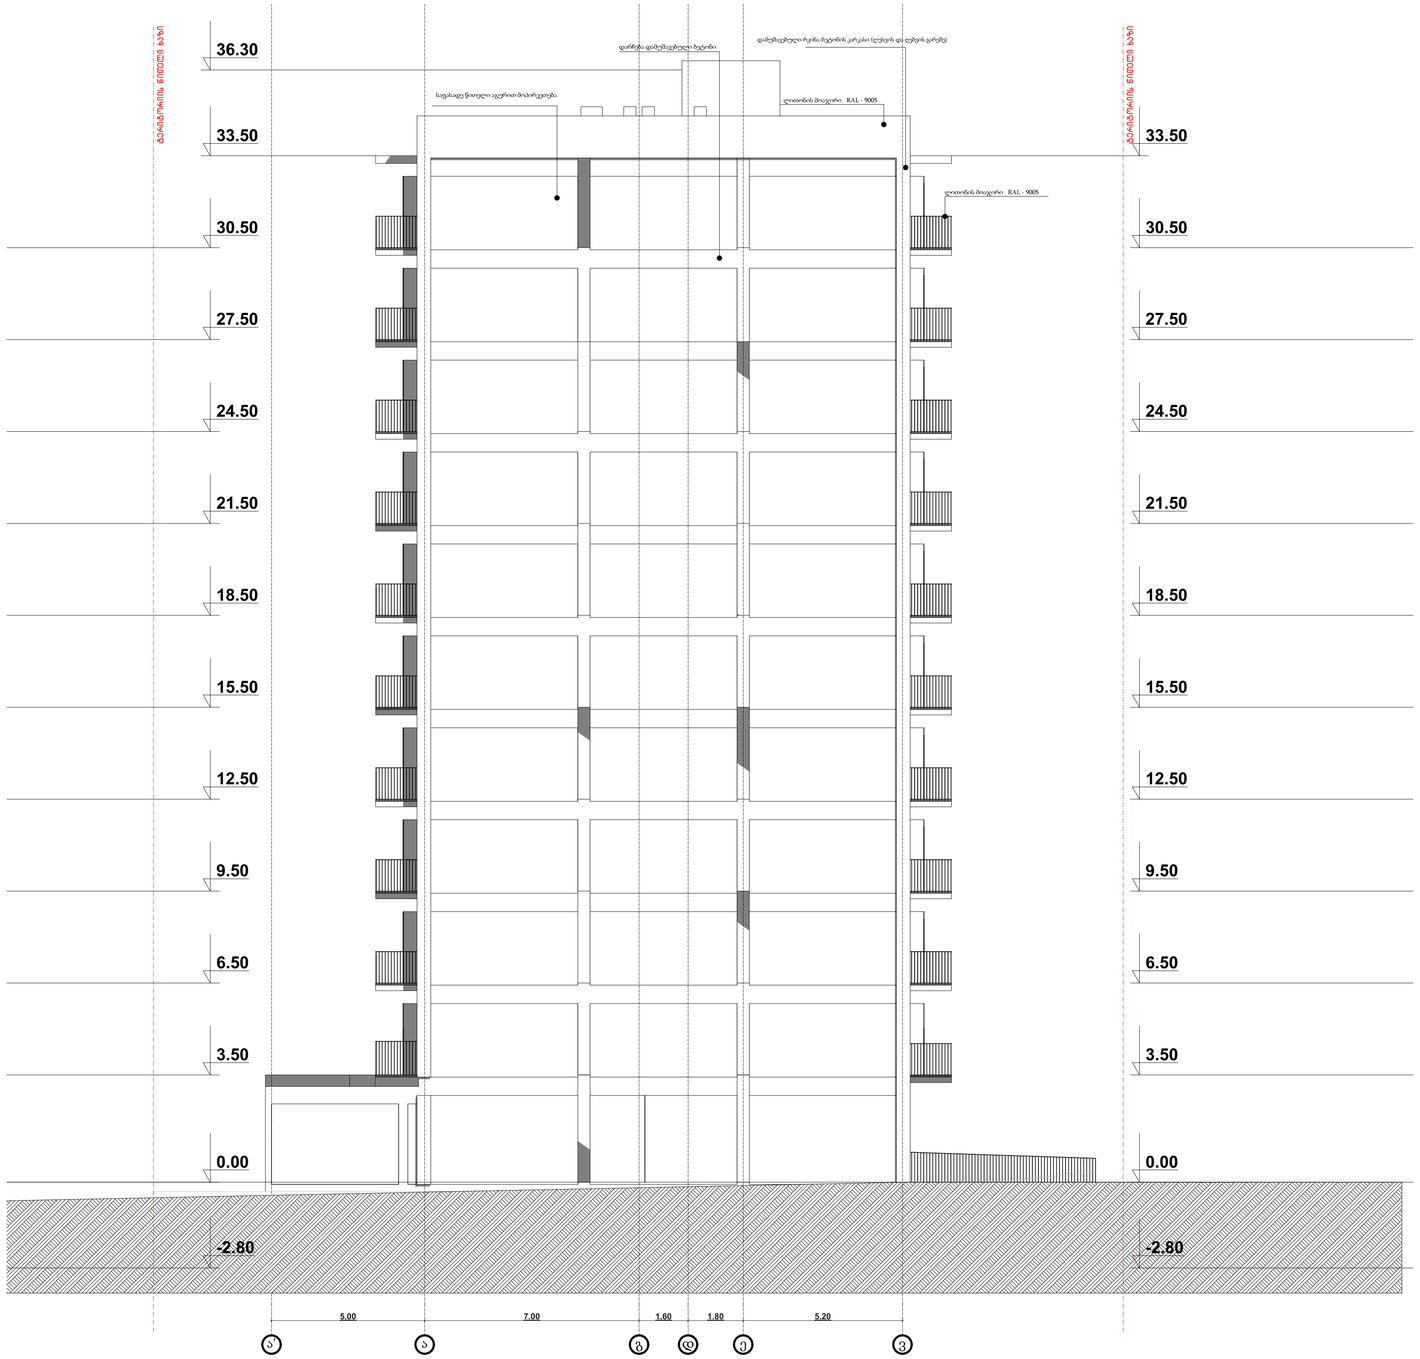

WERKRAUM
DESIGN ARCHITECTURE

მრავალბინიანი საცხოვრებელი	მისჯ ქეთბილისი, დასახლება გლდანი, მიკრორაიონი VII, კოპუსი 15 მიმდებარედ
ნახაზი	ფასადი აოვ
არქიტექტურული ნაწილი	
მასშტაბი	1:100
პრმთარგ	კკახიშვილი
პრმთარგ	მსუბატაშვილი
პრმთ.კონსტ.	ეწოწერია
შეასრულა	კკახიშვილი
შეასრულა	მსუბატაშვილი
ფურცელი	ფურცლები

შპს. "WERK" - 405001082
ცოცრილის ქ. 49
0194 თბილისი
საქართველო

T +995 595 220 600
info@werk-raum.com

www.werk-raum.com