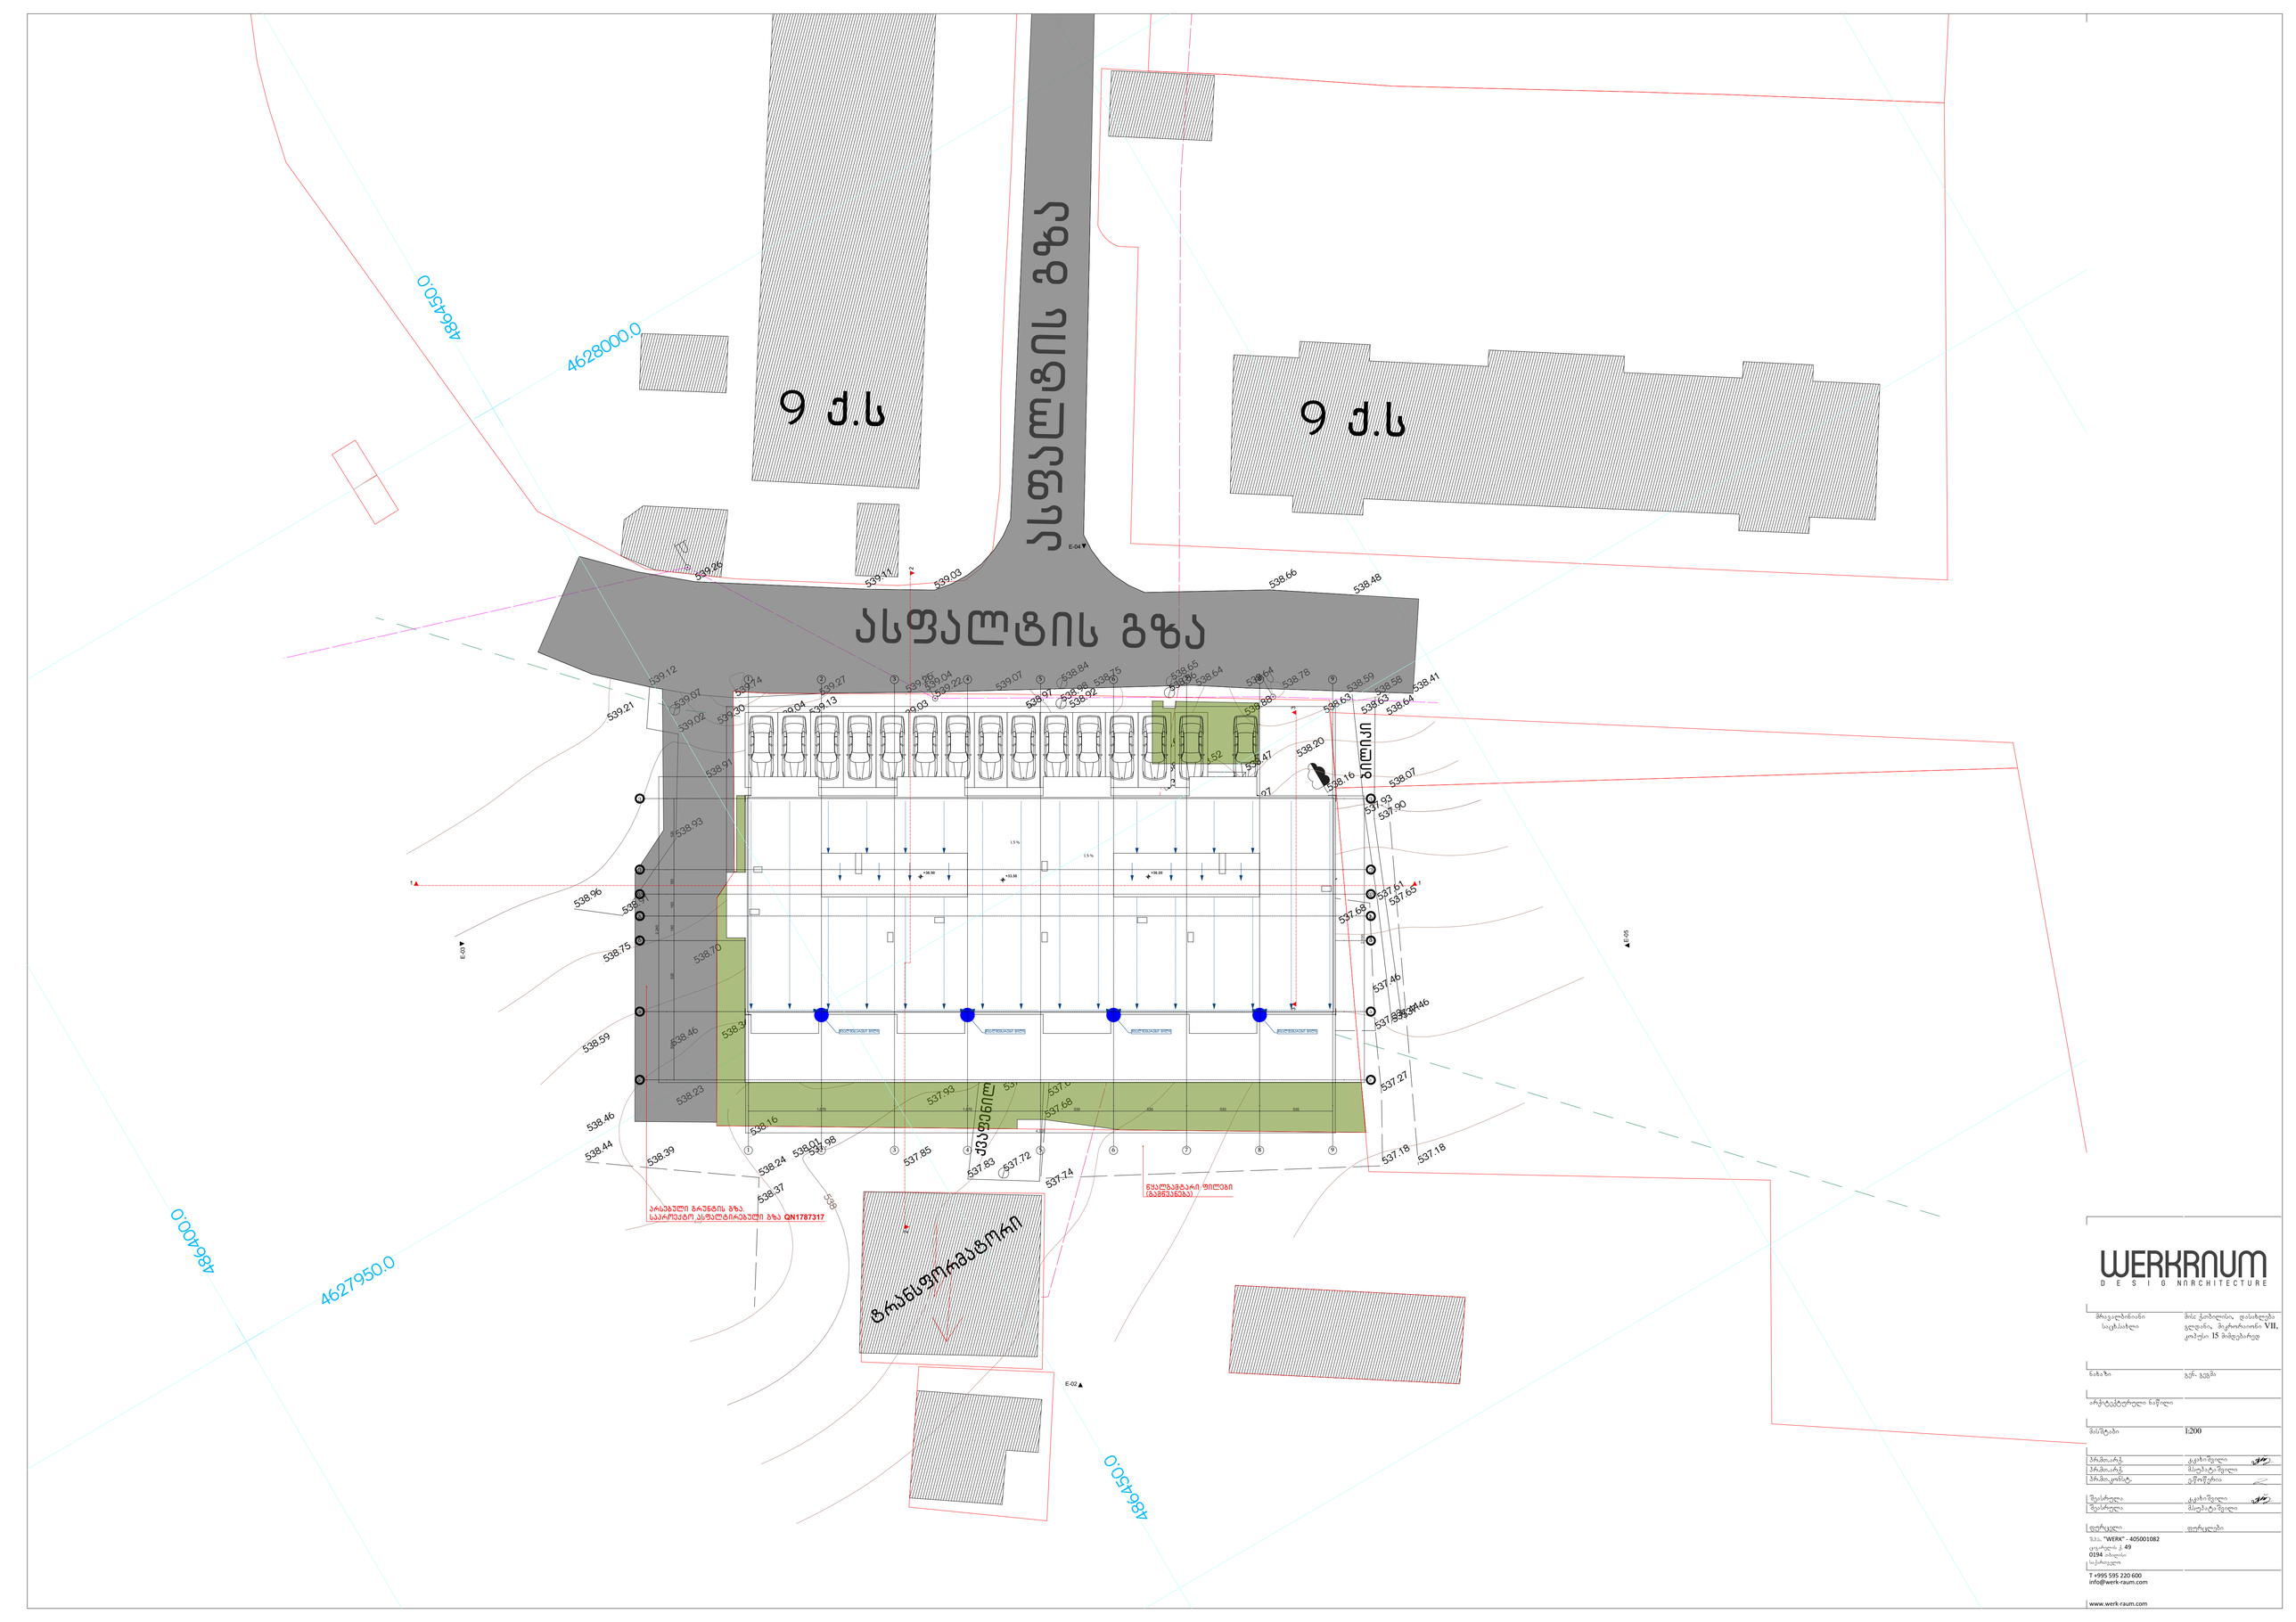
9 ქ.ს
9 ქ.ს
ასფალტის გზა
ასფალტის გზა
4628000.0
4627950.0
4864500
4864000
ბილიკი
ქვაფენილი
ზრახვითიგზატროტი
არასტანდარტული ბორდიური
ნაკლებამტარი ფილები (გამწვანება)
არსებული ბრუნვის გზა
საპარკინგო ასფალტირებული გზა QN1787317
E-01
E-02
E-03
E-04
E-05
E-06
538.66
538.48
539.12
539.21
538.91
538.93
538.96
538.75
538.59
538.46
538.44
538.39
538.37
538.24
538.16
538.23
538.70
537.93
537.85
537.83
537.72
537.74
537.68
537.61
537.65
537.46
537.27
537.18
538.20
538.07
537.93
537.90
538.41
538.64
538.63
538.58
538.53
538.78
538.64
538.65
538.84
538.75
538.92
538.97
539.07
539.22
539.04
539.27
539.13
539.20
539.02
539.07
539.14
539.36
539.03
539.10
+36.50
+33.50
+36.50
1.5 %
1.5 %
13.5%
1.000
1.000
535
435
535
535
535