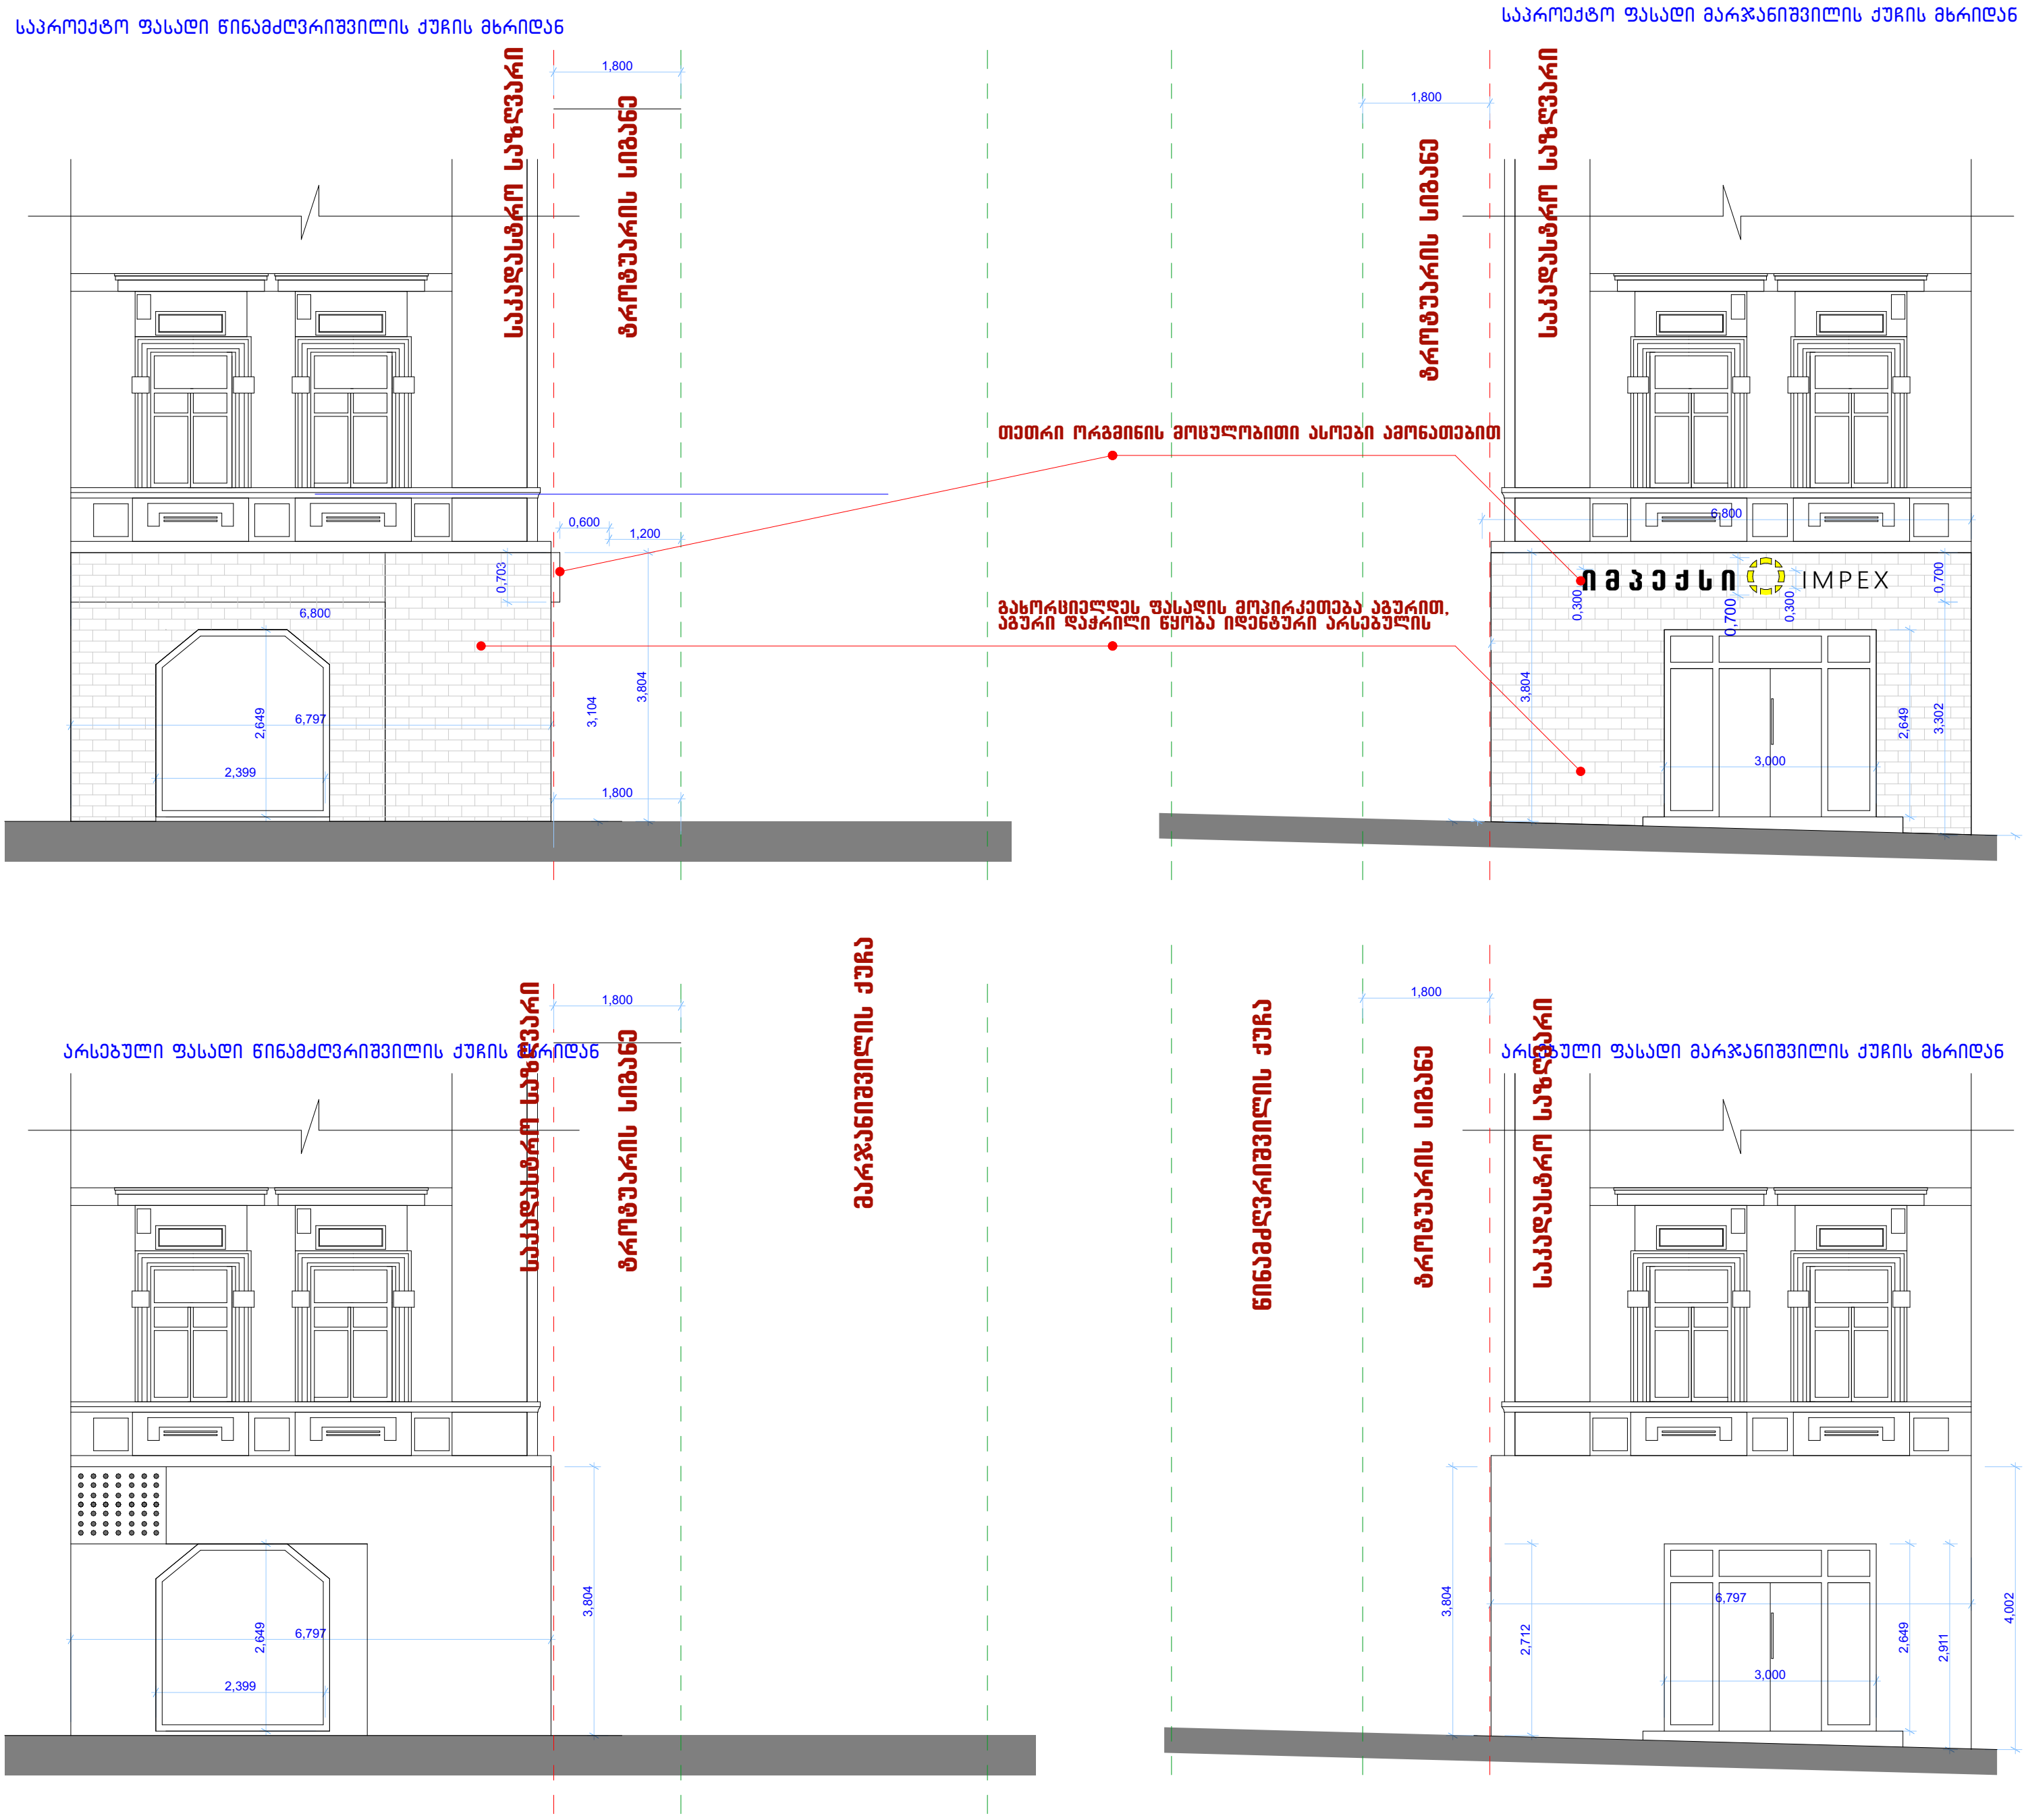
საპროექტო ფასადი წინამძღვრიშვილის ქუჩის მხრიდან
საპროექტო ფასადი მარჯანიშვილის ქუჩის მხრიდან
საკადასტრო საზღვარი
ტროტუარის სიგანე
თეთრი ორგმინის მოცულობითი ასოები ამონათებით
გახორციელდეს ფასადის მოპირკეთება აგურით,
აგური დაჭრილი წყობა იდენტური არსებულის
იმპექსი IMPEX
არსებული ფასადი წინამძღვრიშვილის ქუჩის მხრიდან
არსებული ფასადი მარჯანიშვილის ქუჩის მხრიდან
მარჯანიშვილის ქუჩა
წინამძღვრიშვილის ქუჩა

პროექტის შედეგად მიღებული გეგმა

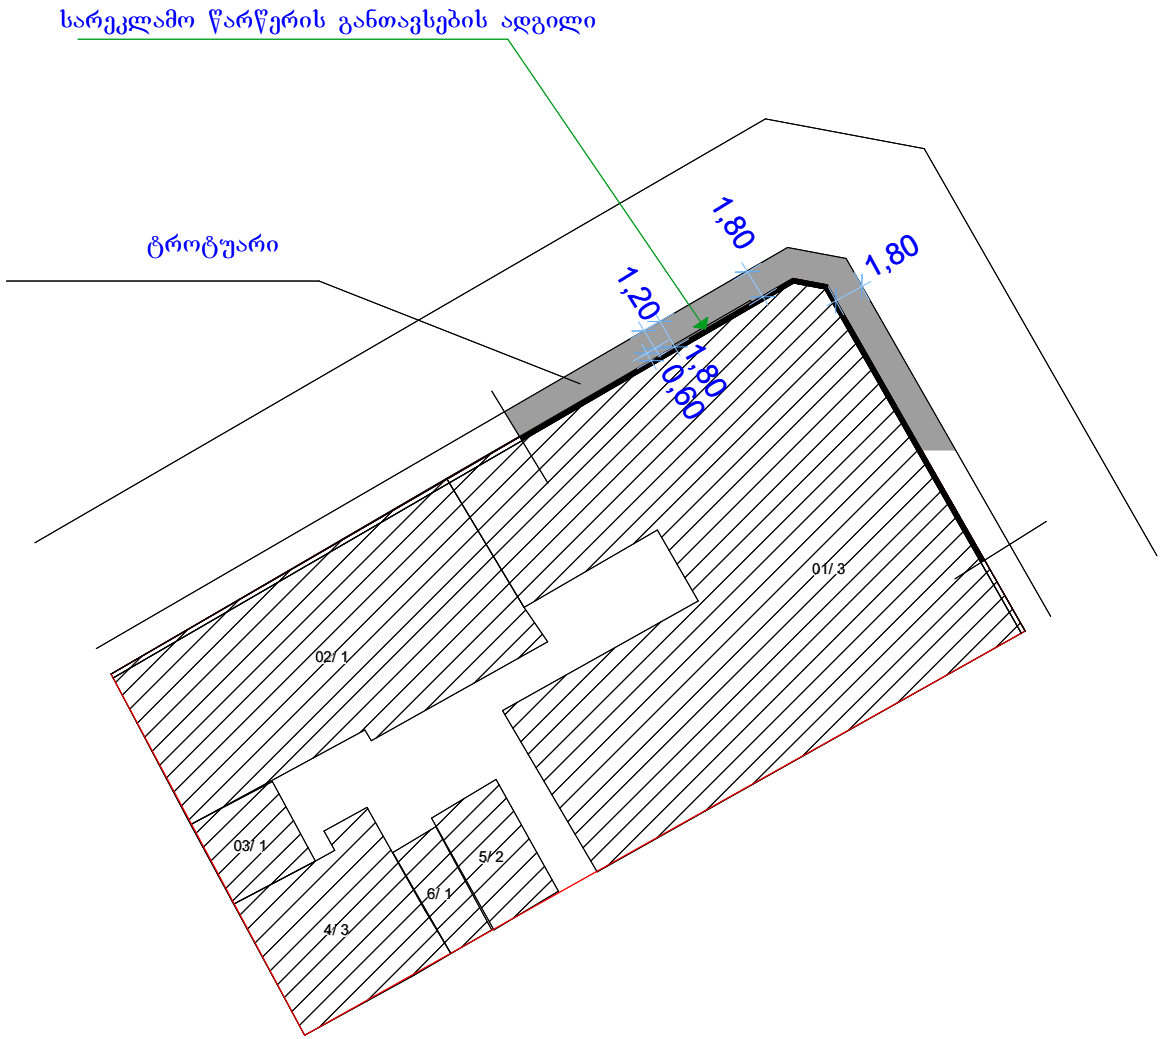

ტროტუარის სიგანე განისაზღვრა 1,8 მ პრიმეტრზე

საქართველოს იუსტიციის სამინისტრო
საჯარო რეესტრის ეროვნული სააგენტო

საკადასტრო გეგმა

მიწის ნაკვეთის საკადასტრო კოდი: 01.16.05.003.039
განცხადების რეგისტრაციის ნომერი: 82014689116
მიწის ნაკვეთის ფართობი: 1191 კვ.მ.
დანიშნულება: არასასოფლო-სამეურნეო
მომზადების თარიღი: 22.12.14

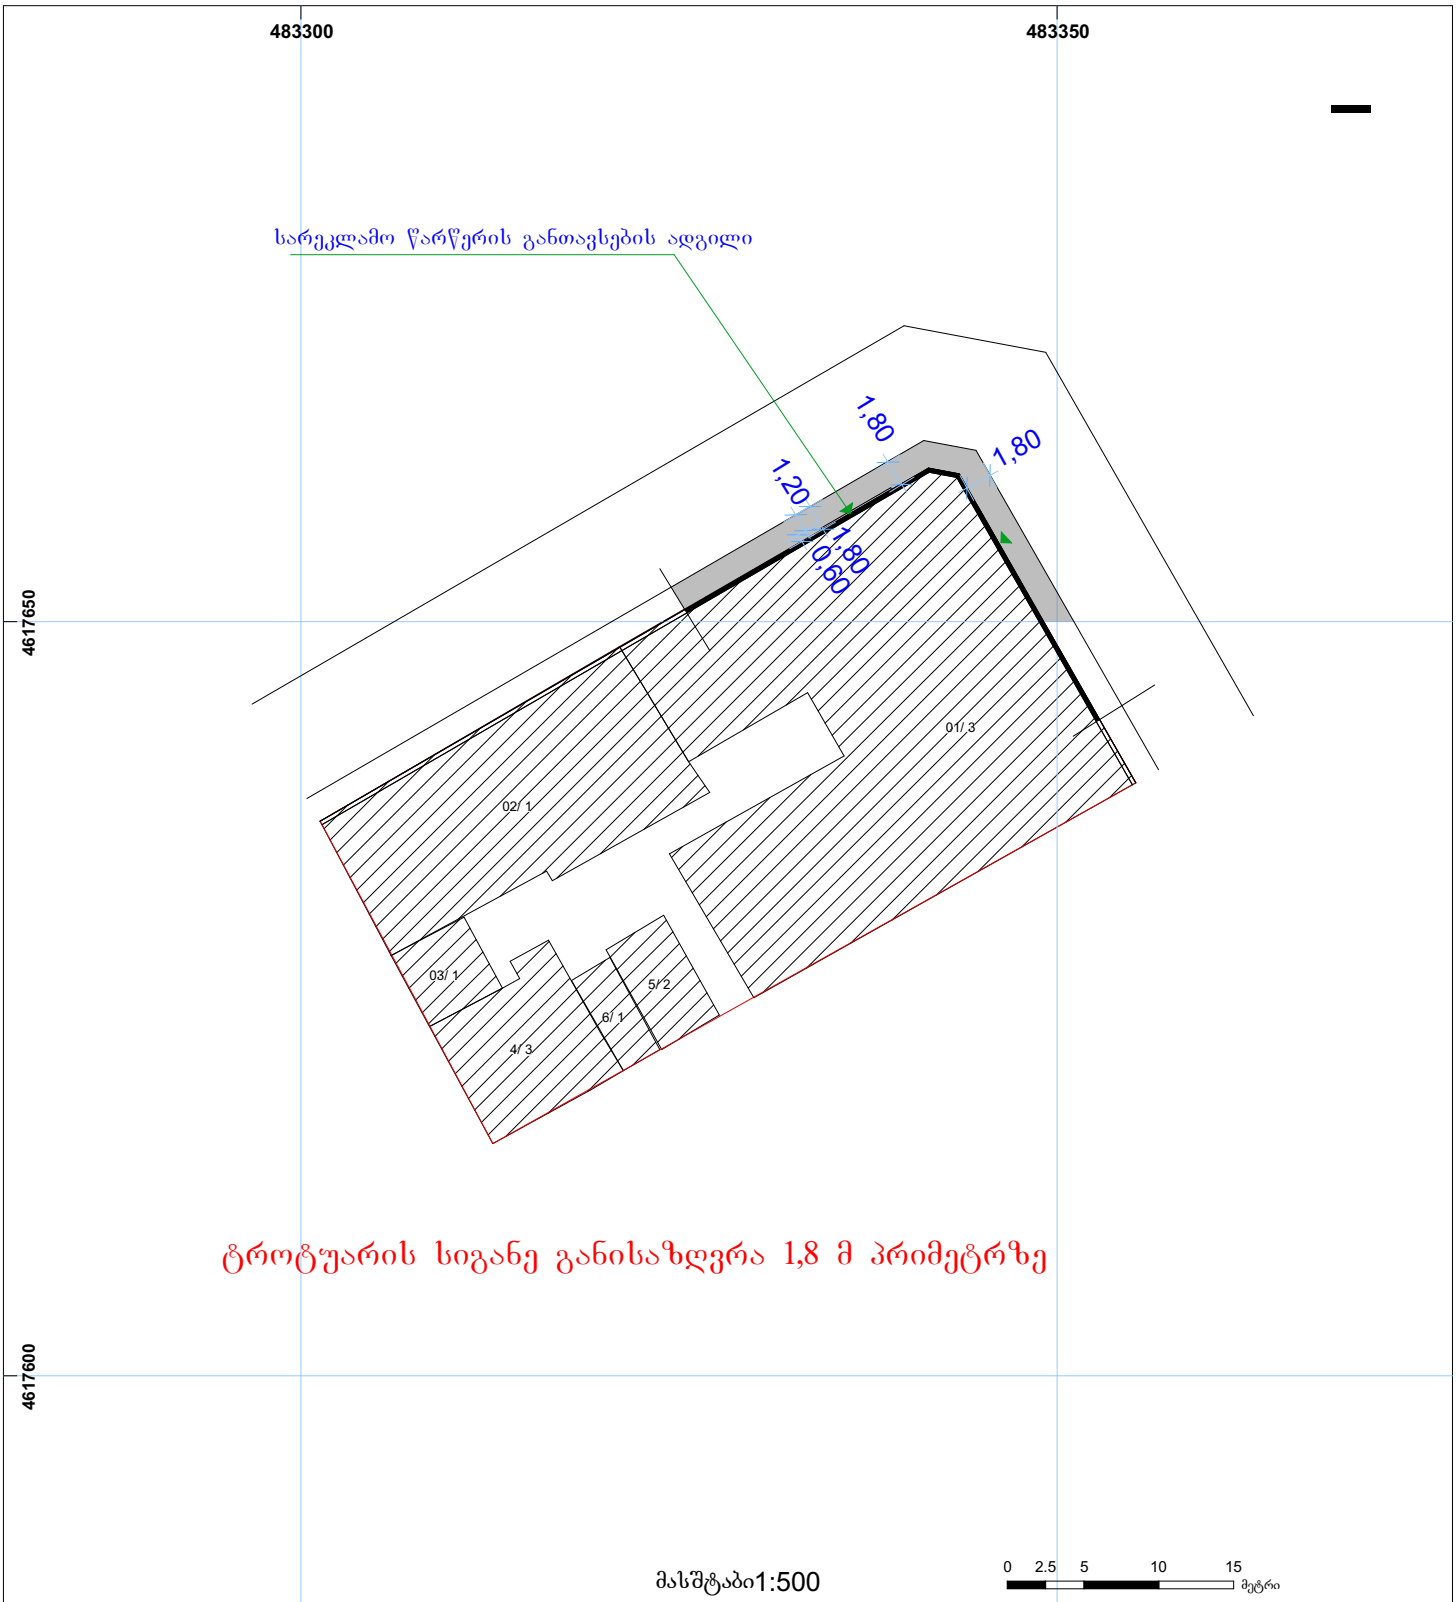

01/2 შენობა-ნაგებობა, პირობითი ნომერი/ სართულიანობა	ვალდებულება	ხაზობრივი ნაგებობა	0.00	
მიწის ნაკვეთის საკადასტრო საზღვარი	მშენებარე ნაგებობა	მიწისქვეშა ნაგებობა	UTM	(საერთაშორისო) სისტემის კოორდ.

განმარტებითი ბარათი

მოგახსენებთ, რომ ქ. თბილისში მარჯანიშვილის და წინამძღვრიშვილის ქუჩის კვეთებზე არსებულ ფართში იმპექს ფარმი გეგმავს ფასადზე სარეკლამო წარწერის მოწყობას. სარეკლამო წარწერის მოწყობა გადაწყვეტილია თეთრი ორგმინის მოცულობითი ასოებით, ქართულ და ინგლისურ ენებზე. ასოები ამონათდება უკანა მხრიდან განათებით. ამ საკითხთან დაკავშირებით არაერთი განაცხადი გვქონდა შემოტანილიდა ერთერთი განაცხადის განხილვის პროცესში საბჭოს რეკომენტაცია იყო ფასადის მოწესრიგება, საწყის პოზიციაზე დაყვანა. აქედან გამომდინარე გადავწყვიტეთ ფასადის მოპირკეთება წითელი აგურიტ, არსებულ შენობაზე გამოყენებულის შესაბამისად. გახორციელდება არსებული ნალესის შესწორება და მასზედ აგურის გაკვრა ისე რომ მაქსიმალურად მიახლოვდეს ფასადის ავთენტურ მდგომარეობასთან. აქედან გამომდინარე გთხოვთ განიხილოთ საკითხი და გასცეთ დადებითი პასუხი.

წარწერაში გამოყენებულ იქნება ფონტი GEO - GROTESK , ინგლისურენოვან წარწერაზე გამოყენებულია ფონტი: Microsoft -YaHei

არქიტექტორი მშვიდობაძე