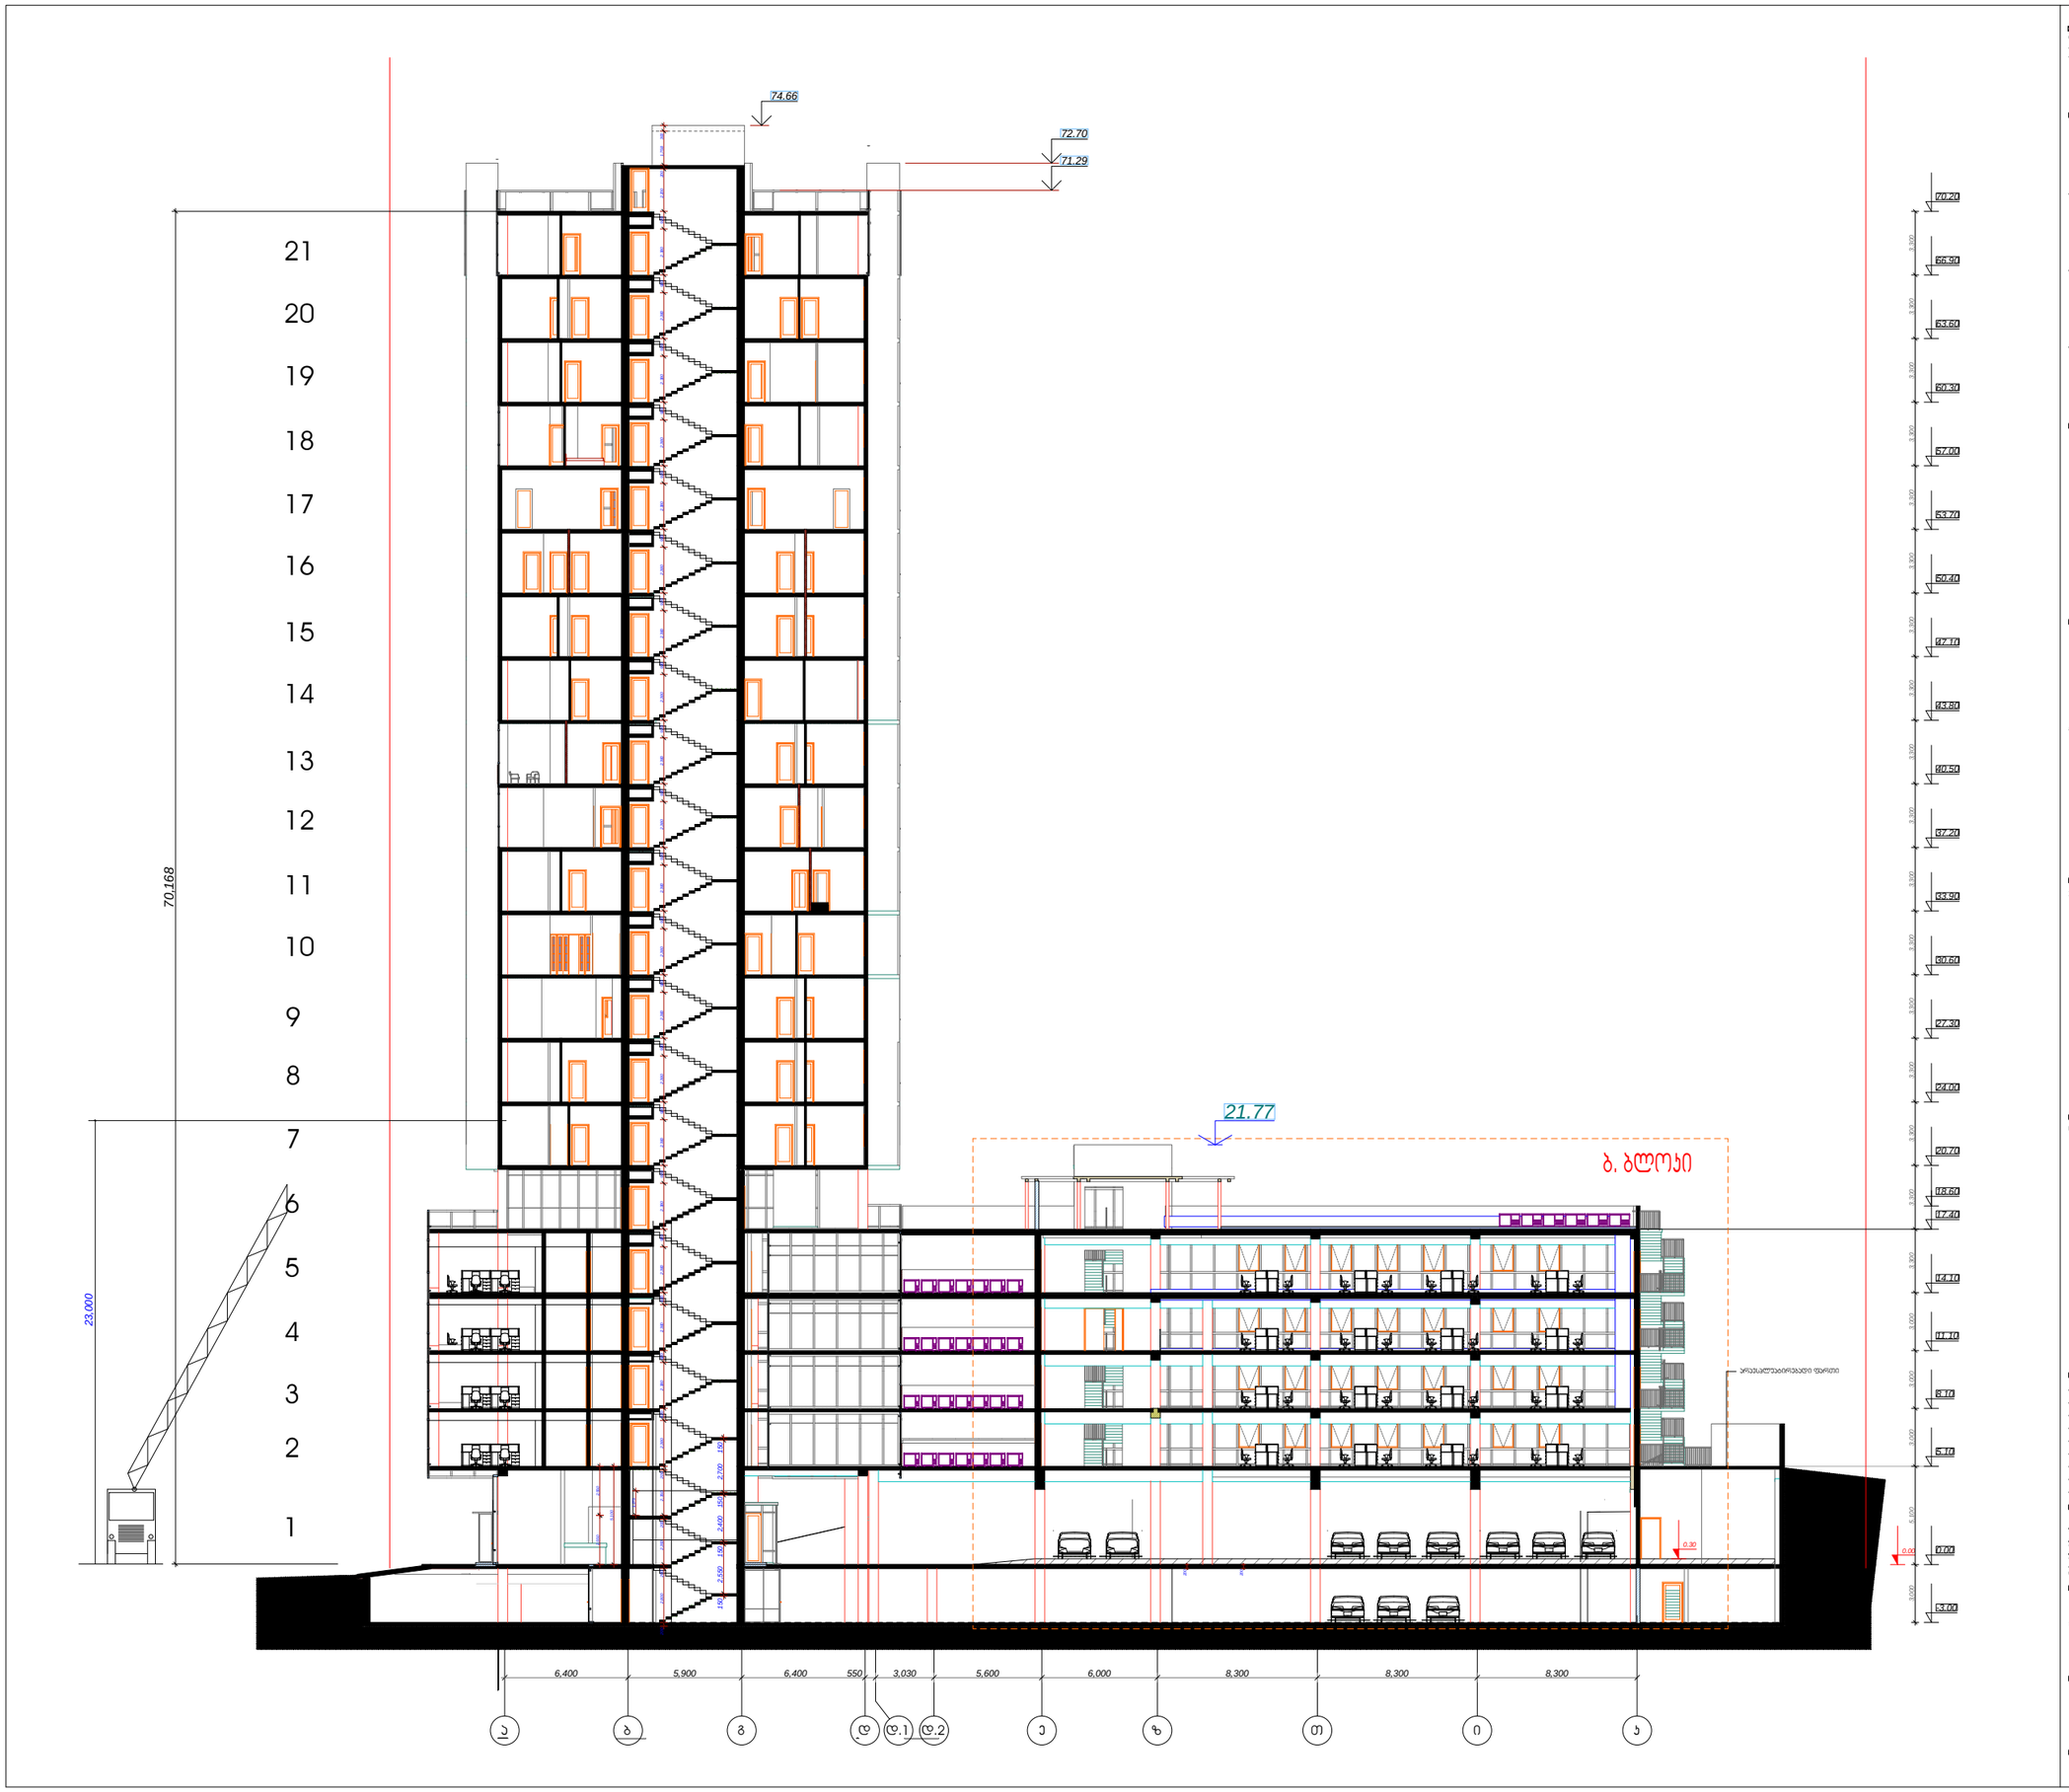

74.66
72.70
71.29
21.77
70.168
23.000
21
20
19
18
17
16
15
14
13
12
11
10
9
8
7
6
5
4
3
2
1
6,400
5,900
6,400
550
3,030
5,600
6,000
8,300
8,300
8,300

A-202

A2

შენიშვნა. *კონსტრუქციულად ბ. ბლოკი და კიბის უჯრედი არის დამოუკიდებელი შენობა ნაგებობა მათშორის არის ტემპერატურული ნაკერი 100 მმ., რომელიც შევსებულია მიწაყრილით.*

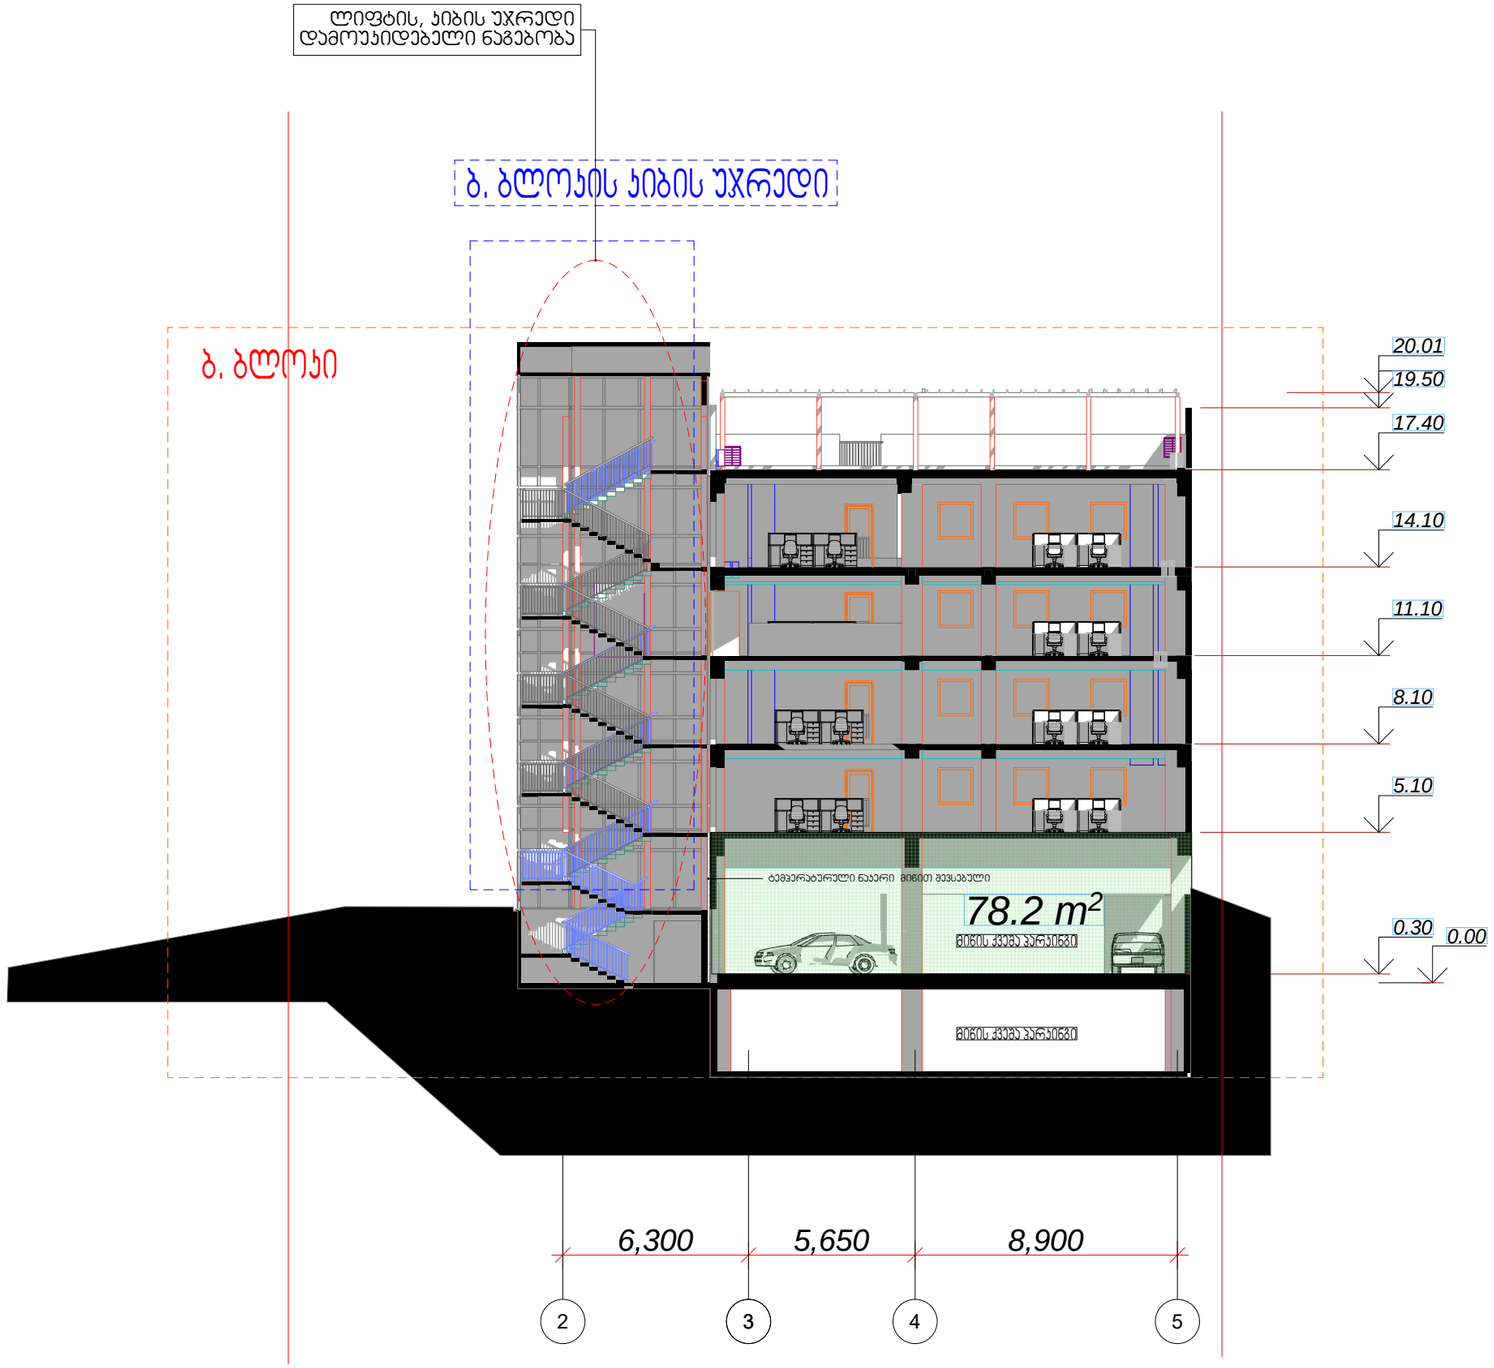

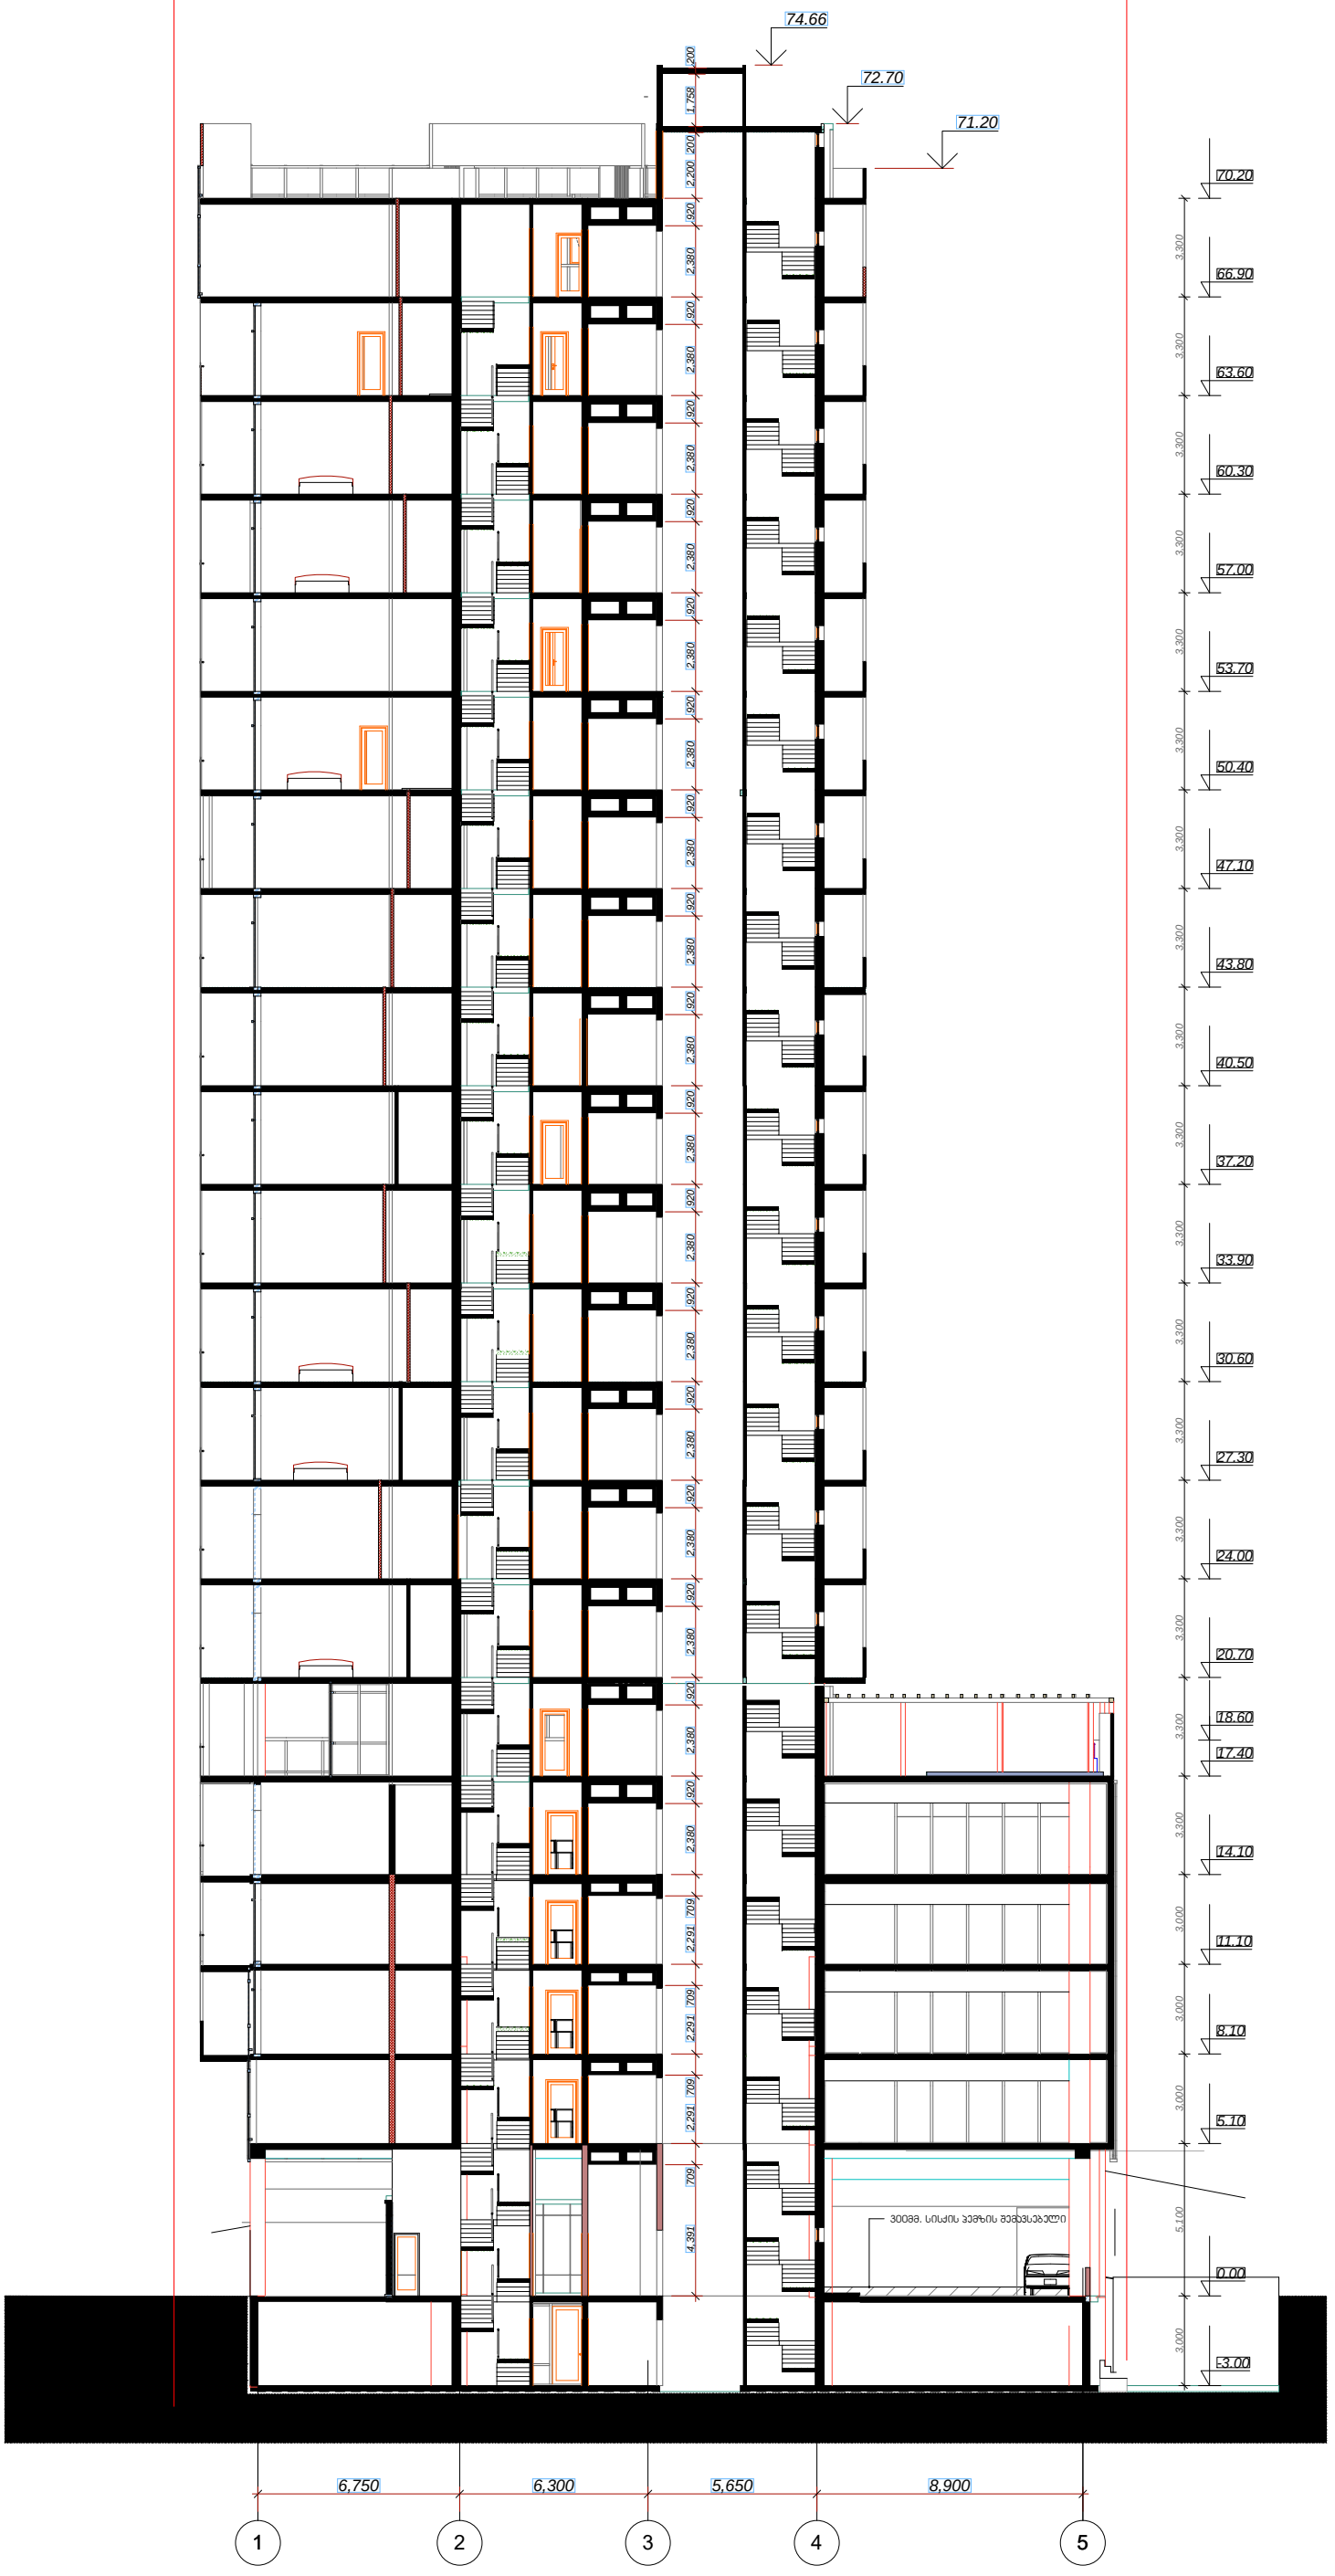

დამგეგმარებელი (არქიტექტურა)
ქუჩა № საფოსტო ინდექსი
ქალაქი ქვეყანა

მრავალბინიანი საცხოვრებელი სახლი

შენიშვნები

სიტუაციური სქემა

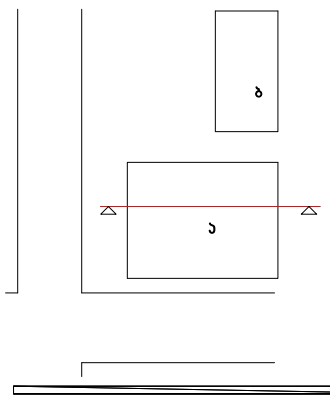

N

08,04,17

TITLEBLOCK/IBC

შეასრულა ჯობა ქლიერიშვილი

შეამოწმა

სავტორო უფლებები ჯობა ქლიერიშვილი

სათაური

ჭრილი 2-2

A-301

A2