
საქართველო

ქალაქი თბილისი, გიორგი ტერეველაძის ქუჩა, 983 კვ.მ არასასოფლო-სამეურნეო

დანიშნულების ს/კ №01.13.01.018.717 მიწის ნაკვეთის ტოპოგრაფიული

გეგმა

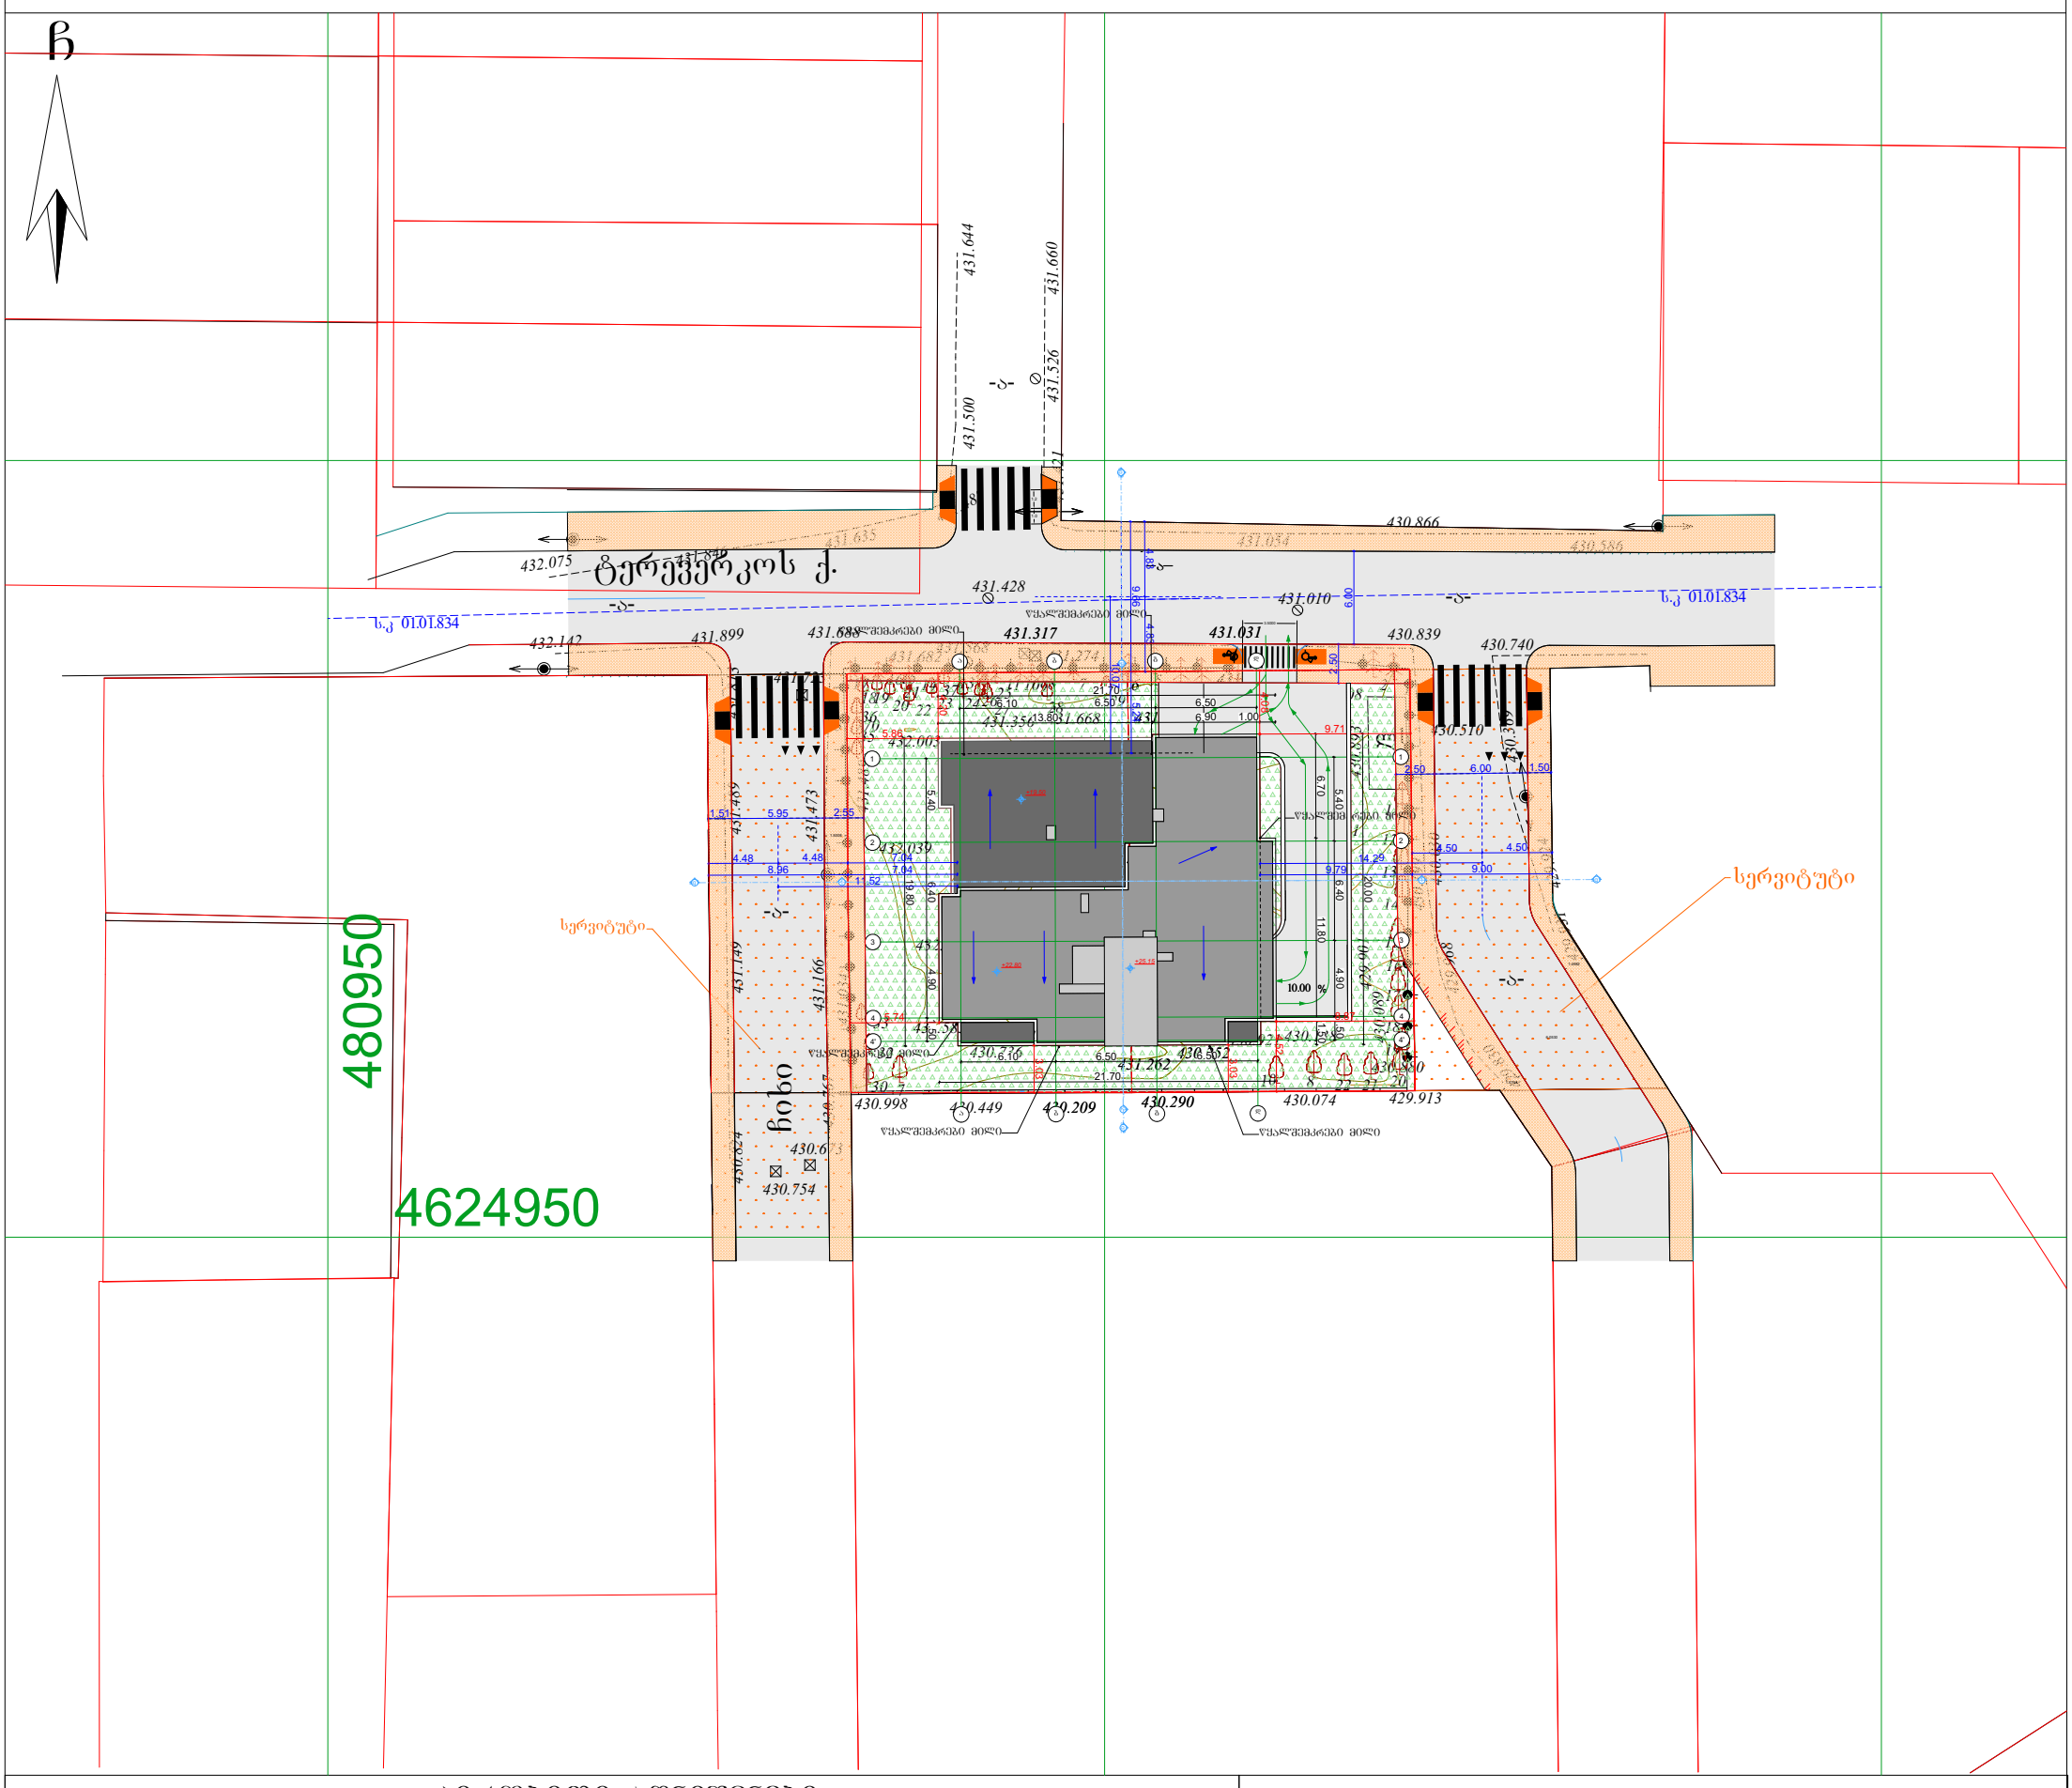

პირობითი აღნიშვნები

WGS 1984 -ის კოორდინატთა სისტემის UTMპროექცია

ძს	საცხ. შენობა	ბორდიული	ჭიშკარი
ძა	არასაცხ. შენობა	ხის ღობე	ბეტონი
	ფარდული	ღობე	წყალგაყვანილობა
	მშენებარე შენობა	ქვის კედელი	კავშირგაბმულობა
	სატრანსფორ. ჯიხური	კედელი	ელ. ქსელები
	ხეები	ფლატე	ბუნებრივი აირი
	გარე განათება	რკინიგზა	სადრენაჟო ინფრასტრუქტურა
		სამეთვალყურეო ჭები	ინტერნეტ ქსელი
		ელ. გადამცემი ხაზი	

შენიშვნა:1) ——— ნაკვეთის საზღვარი (თუ იგი არის ნახაზზე) მითითებულია დამკვეთის მიერ

2) მიწის სამუშაოების შესრულებისას შეატყობინეთ კომუნიკაციის წარმომადგენლებს

შპს „ბიემჯი გრუპ“

საქართველო, თბილისი, შარტავას ქუჩა 14


მობ: 598 667070; 577 158039

LTD `BMG GROUP~

14 Sartava St. Tbilisi, Georgia


ტექნიკური დირექტორი:		ზ. ბასილაძე
აზომა:		მ.ბოლქვაძე
დახაზა:		მ.ბოლქვაძე
დამკვეთი:		
მაშტაბი: 1:500		2022წ

შპს "ბიემჯი ბრუპ"
L.T.D. " BMG GROUP"
ს/კ 406128239
შარტავას ქ. №14
598 66 70 70
557 98 08 99
groupbmg@yahoo.com

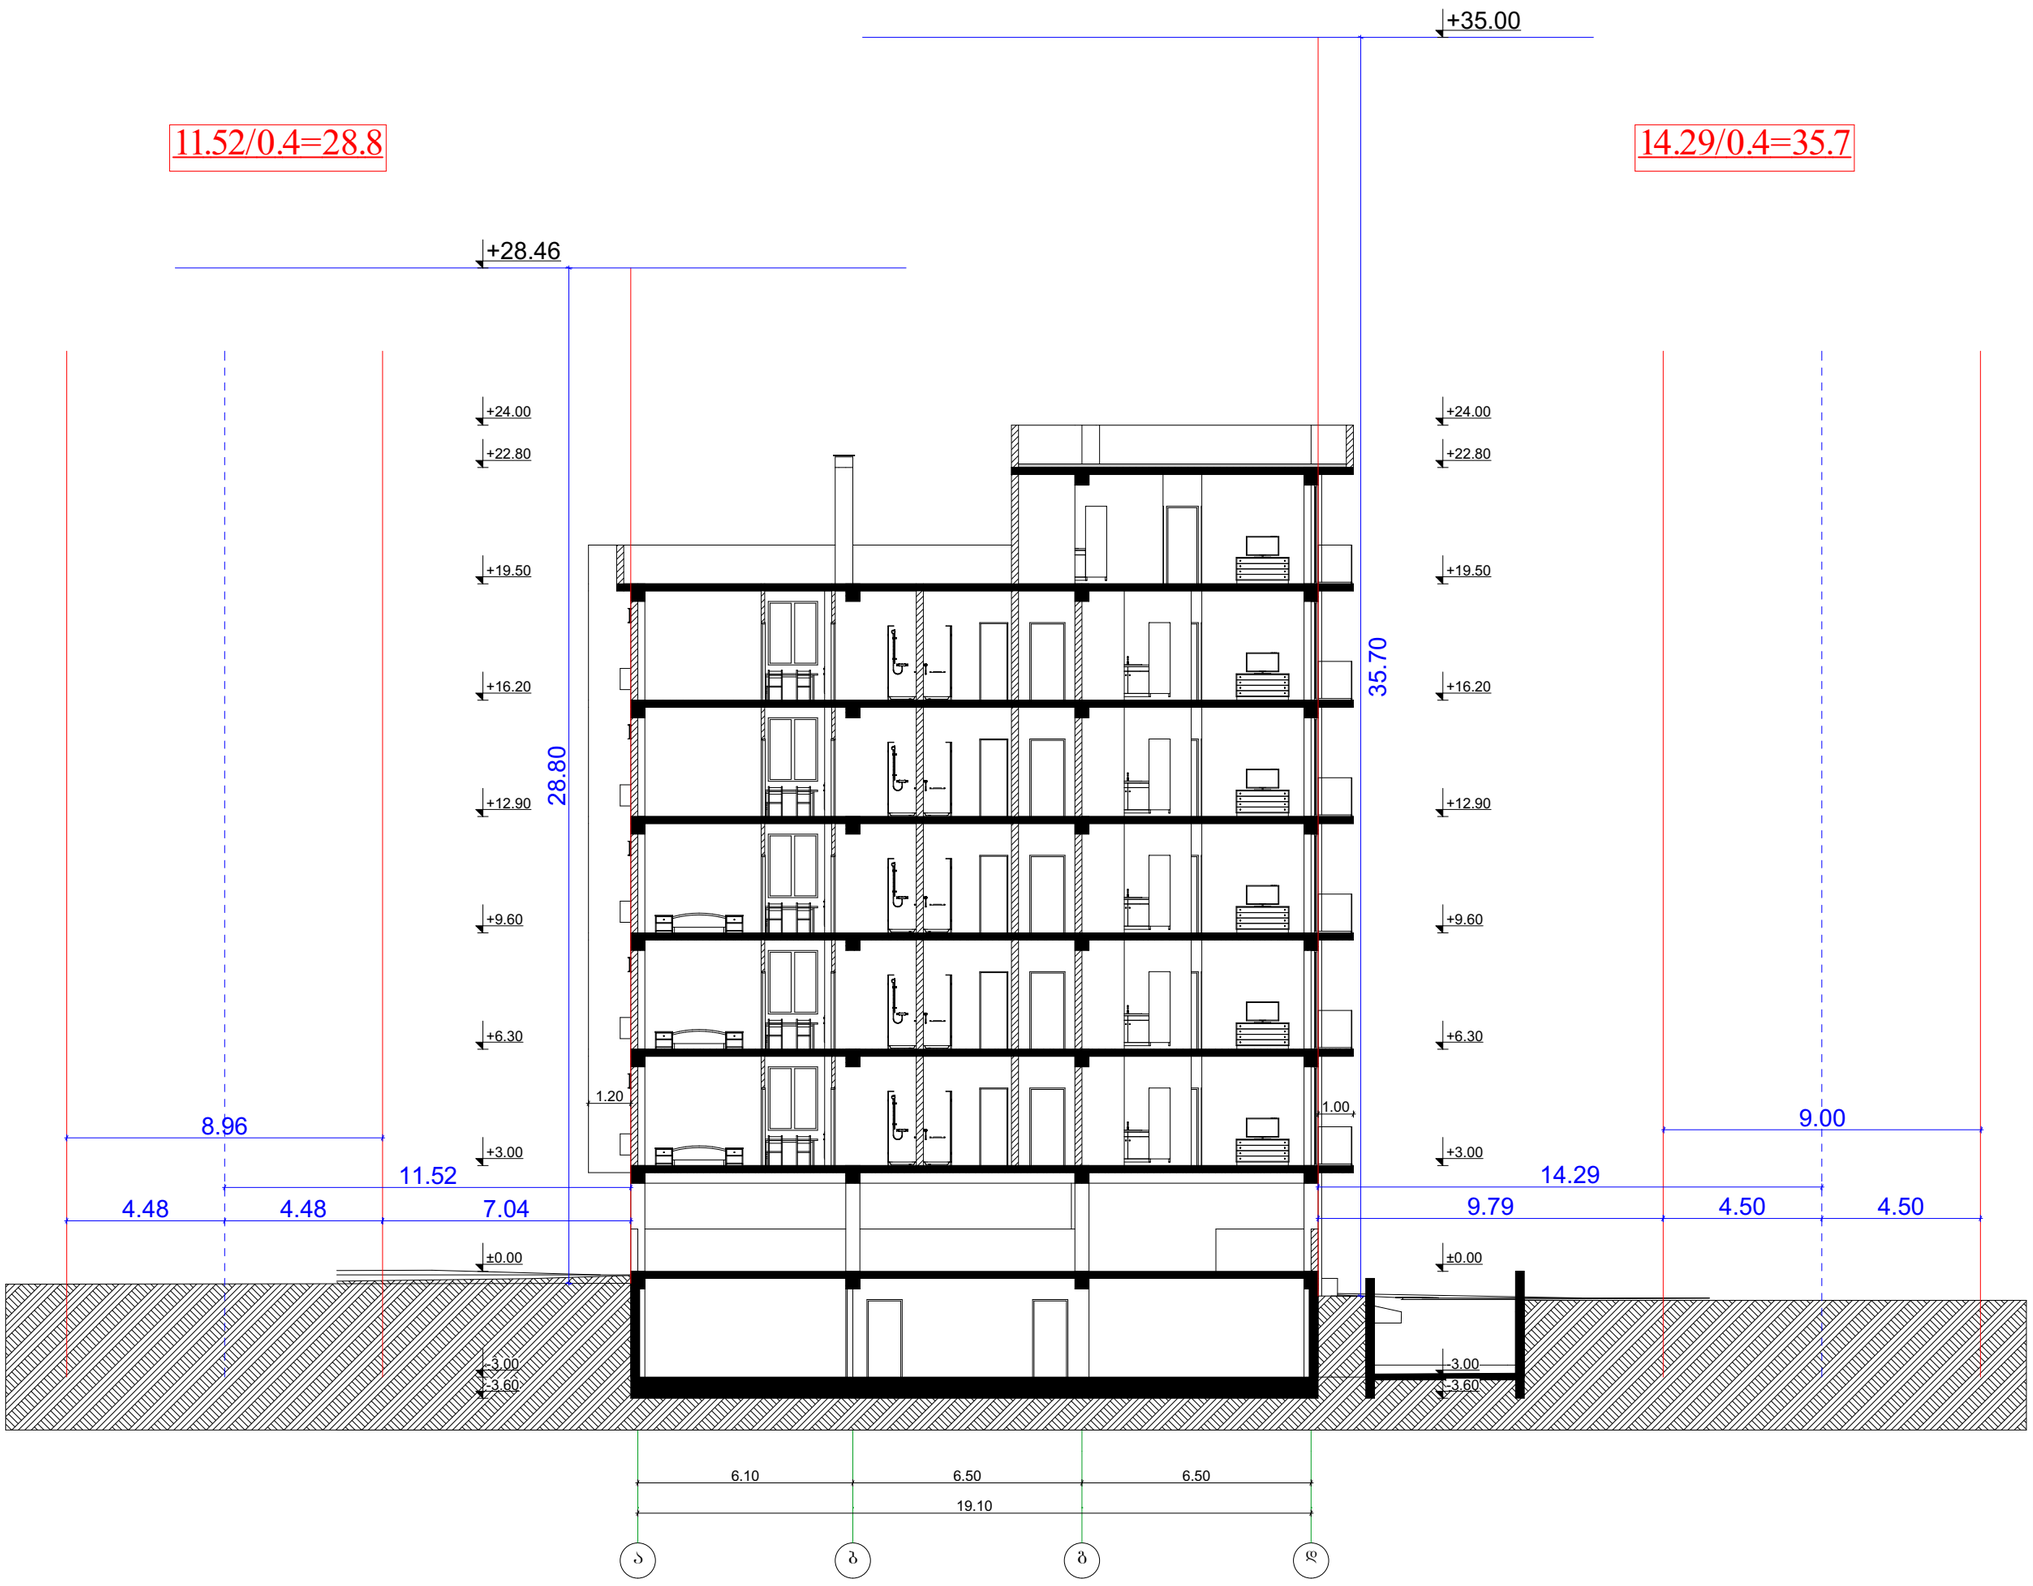

ობიექტის მისამართი	ქ. ობილისი, გიორგი ტერეველკოს ქუჩა №38/№40	
ნახაზის დასახელება	სიმაღლის სქემა 1	
ტექნიკური დირექტორი:		ზაზა ბასილაძე
არქიტექტორი:		გიორგი ყიფშიძე
დაინტერესებული პირი:		შ.პ.ს. ბესო ბილდერ ინტერნეშნალ კომპანი
მასშტაბი:		ფურცელი A3
თარიღი:	2021წ.	

10.07/0.4=25.2

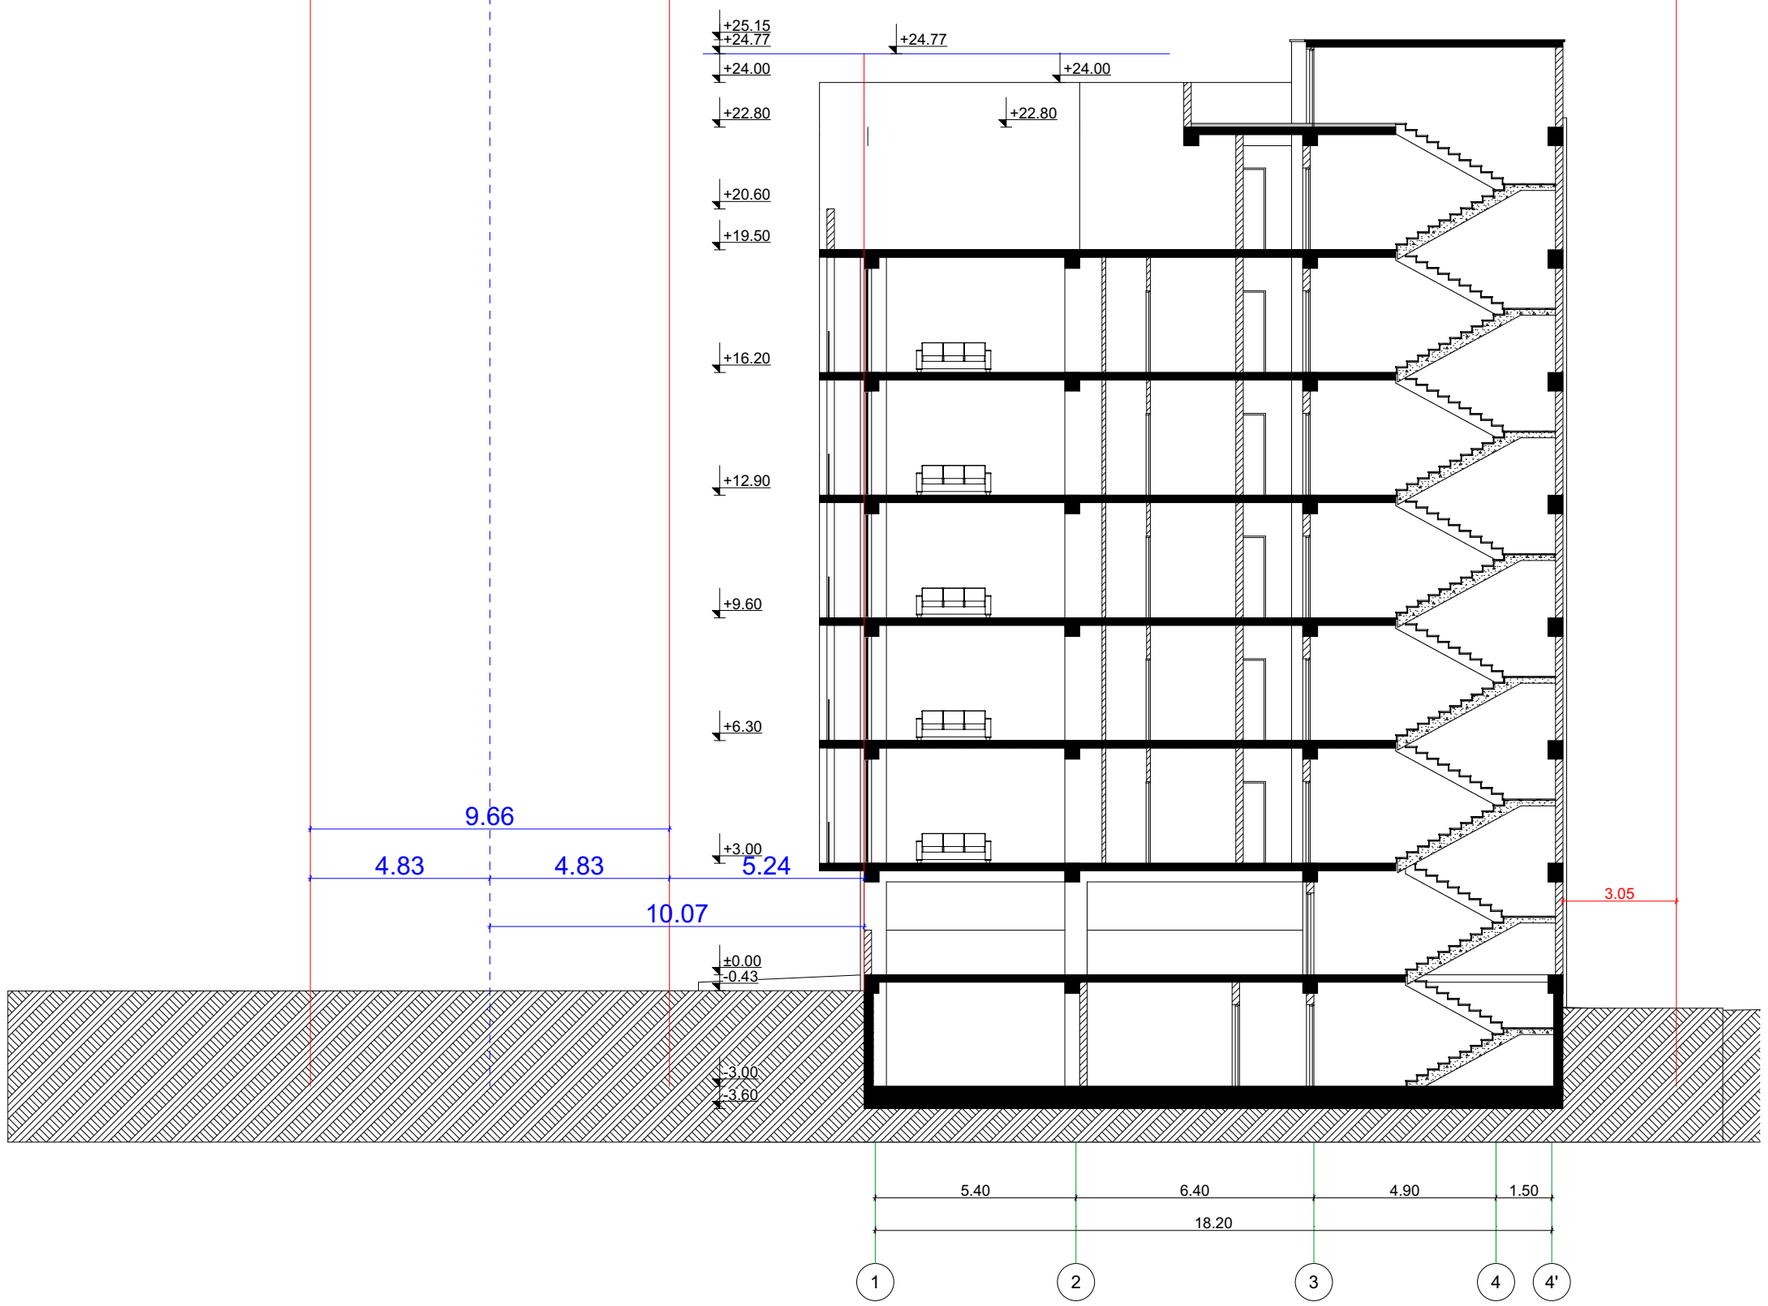

შპს "ბიემჯი ბრუპ"
L.T.D. " BMG GROUP"
ს/კ 406128239
შარტავას ქ. №14
598 66 70 70
557 98 08 99
groupbmg@yahoo.com

ობიექტის მისამართი	ქ. თბილისი, გიორგი ტერეველკოს ქუჩა №38/№40
ნახაზის დასახელება	სიმაღლის სქემა 2

ტექნიკური დირექტორი:		ზაზა ბასილაძე
არქიტექტორი:		გიორგი ყიფშიძე
დაინტერესებული პირი:		შ.პ.ს. ბესთ ბილდერ ინტერნეშენალ კომპანი
მასშტაბი:		ფურცელი A3
თარიღი:	2021წ.	