1 16

+6.15

+9.45

+12.75

+16.05

+19.35

+22.65

+25.95

+29.25

+32.55

+35.85

+39.15

+42.45

+45.75

+49.05

+52.35

+55.65

+58.95

+62.25

+65.55

+73.15

±0.00

+68.85

+6.15

+9.45

+12.75

+16.05

+19.35

+22.65

+25.95

+29.25

+32.55

+35.85

+39.15

+42.45

+45.75

+49.05

+52.35

+55.65

+58.95

+62.25

+65.55

+73.15

±0.00

+68.85

+69.85

+73.15

+69.85

+73.15

+69.85

+68.85

+62.25 +62.25

+58.95

521.23 6,130 530.98

შეილესება მაღალი ხარისხის ლესვით და

შეიღებება ღია ფერის წყალმედეგი საღებავით

შეილესება მაღალი ხარისხის ლესვით და

შეიღებება ღია ფერის წყალმედეგი საღებავით

ხის, დაიფარება ცეცხლგამძლე ხსნარით

თეთრი მეტალო-პლასტმასის ალათებით

თეთრი მეტალო-პლასტმასის ალათებით

მრავალბინიანი საცხოვრებელი სახლი

ქ. თბილის, ვაკე-საბურთალოს რაიონი

მე-9 საავადმყოფოს ჩრდილოეთით

ფასადი 1-16 ღერძებში მ.: 1:100

ფასადი 1-16 ღერძებში
მ.ჩხაიძე

მ.აბაიშვილი

მ.მექვაბიშვილი

მ 1:100 ფურც. ფურც.რ.

დაკვეთა #

დირექტორი

პრ.ავტორი

pr.

სტადია

პრ.მთ.არქიტ

შეასრულა

პრ.მთ. კონს.

შეამოწმა

ნ.სვანიძე

მ.ჩხაიძე

მ.ჩხაიძე

S.p.s. ,,amfioni"

ფასადი 16-1 ღერძებში მ.: 1:100

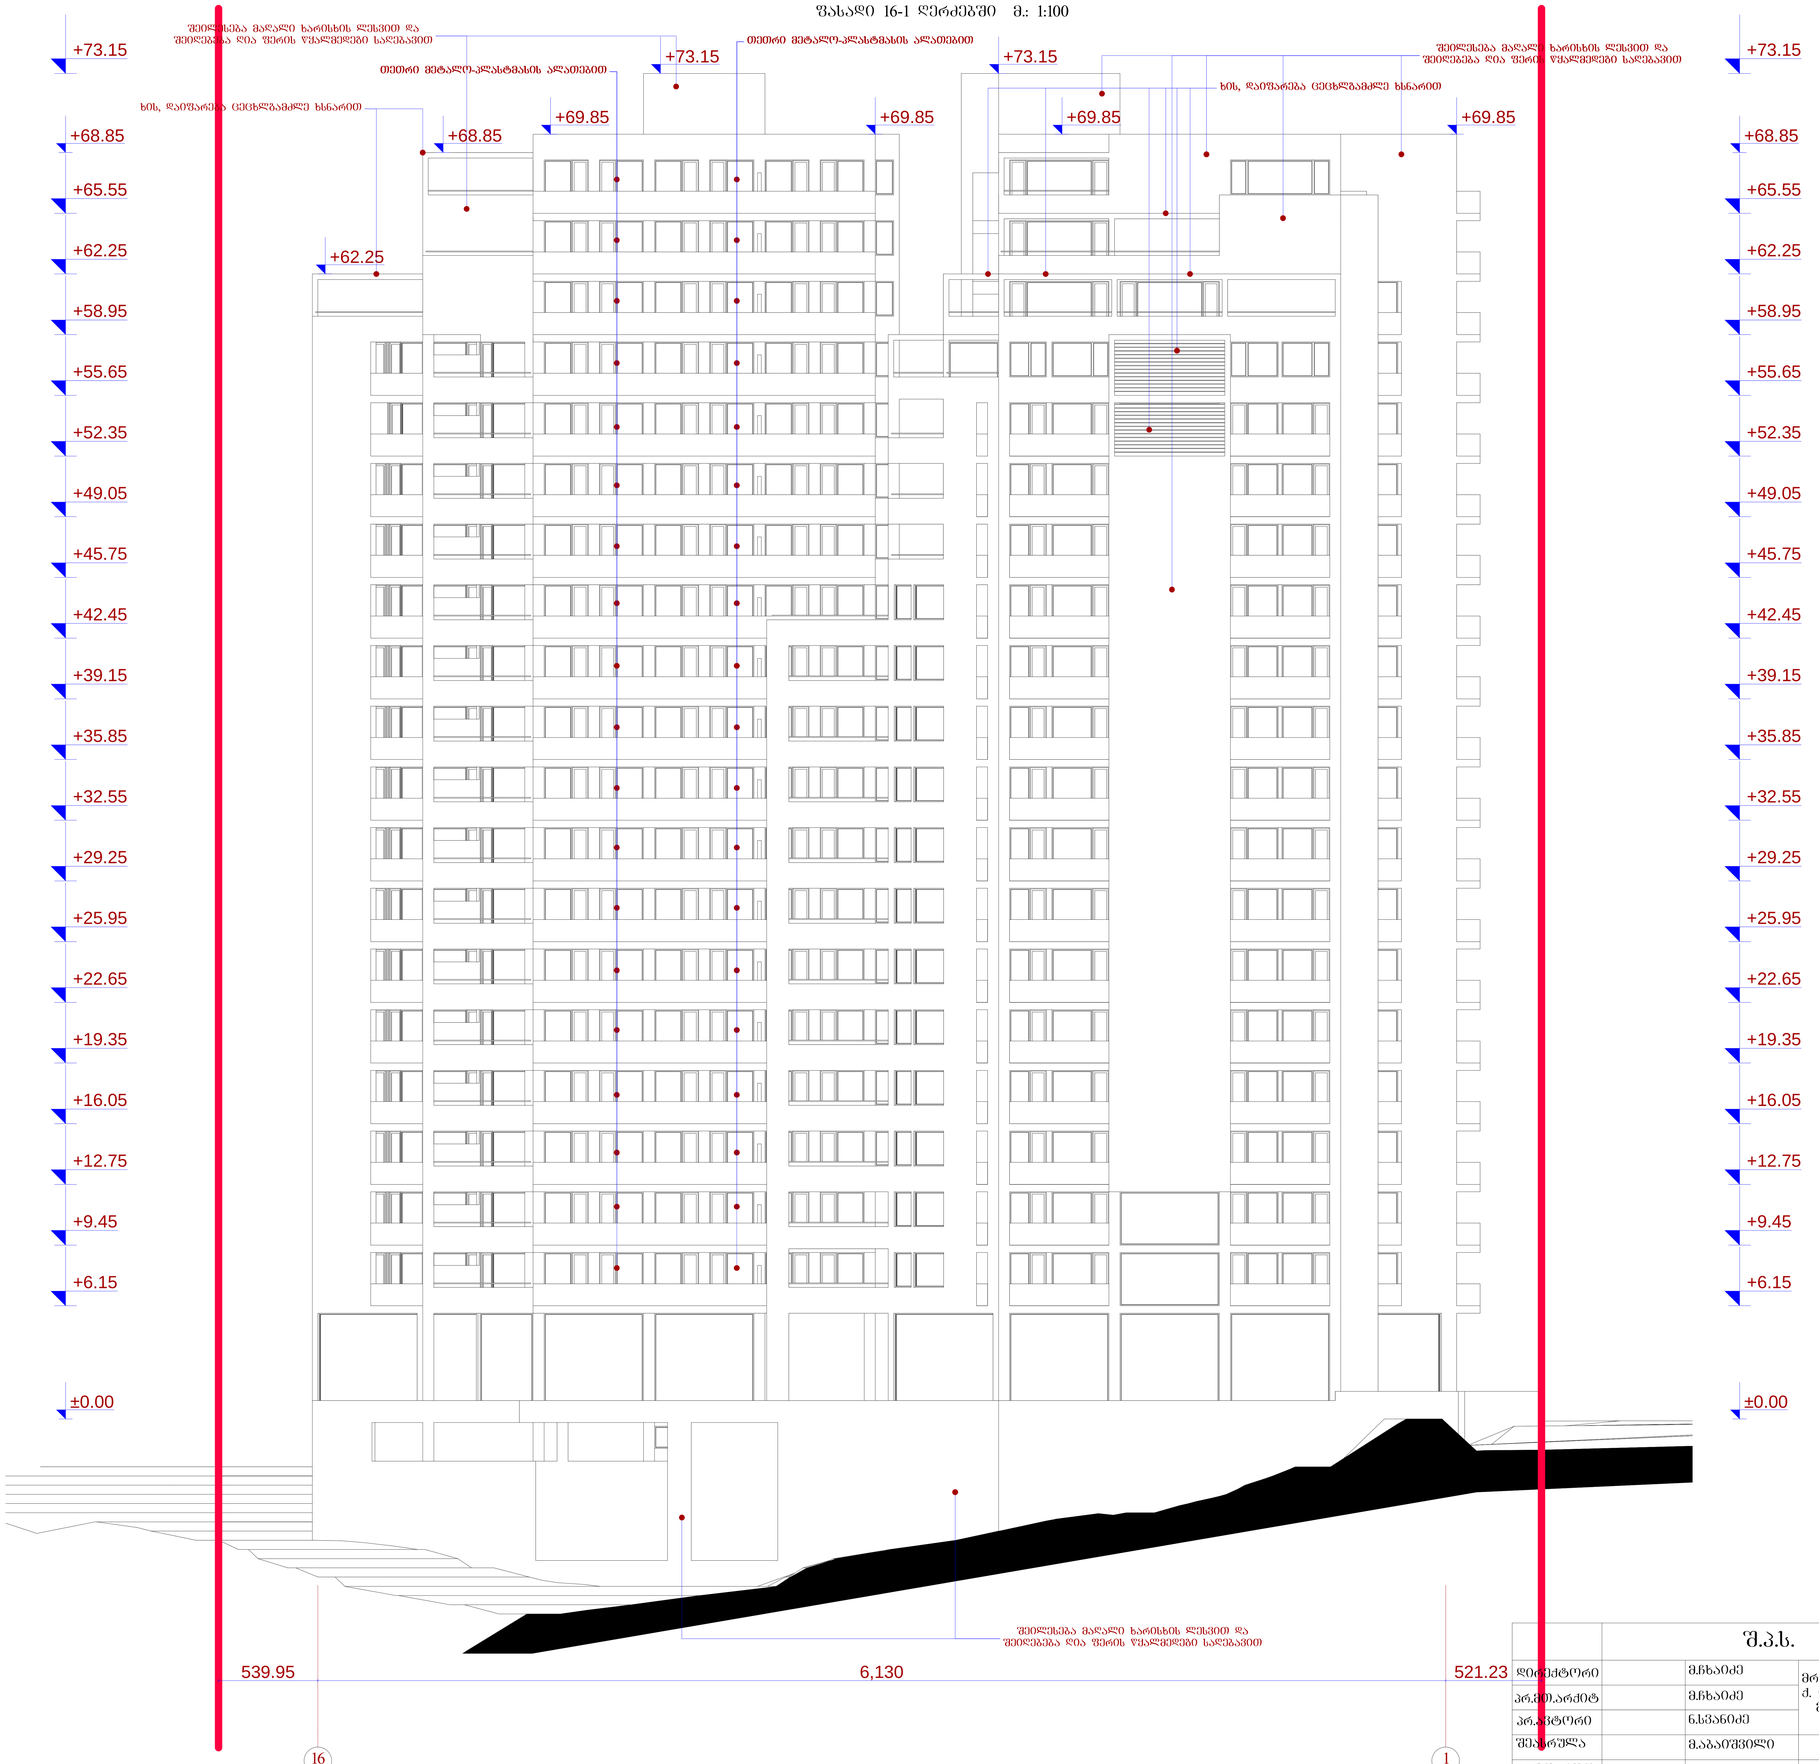

	შ.პ.ს. „ამფიონი"				
დირექტორი		მჭახაძე	მრავალბინიანი საცხოვრებელი სახლი ქ. ობოლის, ვაკე-საბურთალოს რაიონი მე-9 საავადმყოფოს ჩრდილოეთით		
პრ.მთ.არქიტ		მჭახაძე			
პრ.პროექტი		ნ.ხვანიძე			
შემსრულა		მ.აბაიშვილი	მ 1:100	სტადია	ფურც.
პრ.მთ. კონს.		მ.მექვაბიშვილი	ფასადი 16-1 ღერძებში	პრ.	
შემოწმა		მჭახაძე		დაკვეთა №	

n a

223.44 6,300 1,212.35

+6.15

+9.45

+12.75

+16.05

+19.35

+22.65

+25.95

+29.25

+32.55

+35.85

+39.15

+42.45

+45.75

+49.05

+52.35

+55.65

+58.95

+62.25

+65.55

+73.15

±0.00

+68.85

+6.15

+9.45

+12.75

+16.05

+19.35

+22.65

+25.95

+29.25

+32.55

+35.85

+39.15

+42.45

+45.75

+49.05

+52.35

+55.65

+58.95

+62.25

+65.55

+73.15

±0.00

+68.85

+58.95

+62.25

+66.55

+69.85

+73.15 +73.15

+69.85

+43.45

თეთრი მეტალო-პლასტმასის ალათებით

ხის, დაიფარება ცეცხლგამძლე ხსნარით ხის, დაიფარება ცეცხლგამძლე ხსნარით

თეთრი მეტალო-პლასტმასის ალათებით შეილესება მაღალი ხარისხის ლესვით და

შეიღებება ღია ფერის წყალმედეგი საღებავით

მრავალბინიანი საცხოვრებელი სახლი

ქ. თბილის, ვაკე-საბურთალოს რაიონი

მე-9 საავადმყოფოს ჩრდილოეთით

ფასადი ნ-ა ღერძებში მ.: 1:100

ფასადი ნ-ა ღერძებში
მ.ჩხაიძე

მ.აბაიშვილი

მ.მექვაბიშვილი

მ 1:100 ფურც. ფურც.რ.

დაკვეთა #

დირექტორი

პრ.ავტორი

pr.

სტადია

პრ.მთ.არქიტ

შეასრულა

პრ.მთ. კონს.

შეამოწმა

ნ.სვანიძე

მ.ჩხაიძე

მ.ჩხაიძე

S.p.s. ,,amfioni"

ფასადი ა-ნ ღერძებში მ.: 1:100

შეღებვა მალალი ხარისხის ლესვით და შეღებვა ღია ფერის ფასადური საღებავით

ხის, დაიფარება ცეცხლგამძლე ხსნარით

შეღებვა მალალი ხარისხის ლესვით და შეღებვა ღია ფერის ფასადური საღებავით

ხის, დაიფარება ცეცხლგამძლე ხსნარით

თეთრი მეტალო-პლასტმასის ალათები

+73.15 +73.15 +73.15 +73.15

+69.85 +69.85 +69.85

+68.85 +68.85

+66.55

+65.55 +65.55

+62.25 +62.25

+58.95 +58.95

+55.65 +55.65

+52.35 +52.35

+49.05 +49.05

+45.75 +45.75

+43.45

+42.45 +42.45

+39.15 +39.15

+35.85 +35.85

+32.55 +32.55

+29.25 +29.25

+25.95 +25.95

+22.65 +22.65

+19.35 +19.35

+16.05 +16.05

+12.75 +12.75

+9.45 +9.45

+6.15 +6.15

±0.00 ±0.00

1,212.36 6,300 225.45

ა 6

	შპს. „ამფიონი"			
დირექტორი		მ.ხახაიძე	მრავალბინიანი საცხოვრებელი სახლი ქ. ობოლის, ვაკე-საბურთალოს რაიონი მე-9 საავადმყოფოს ჩრდილოეთით	
არქიტექტორი		მ.ხახაიძე		
კონსტრუქტორი		ნ.სვანიძე		
შემსრულა		მ.აბაიშვილი	მ 1:100	სტადია: შუალ. შუალ.
პრინც. კონს.		მ.მექვაბიშვილი	ფასადი ა-ნ ღერძებში	პრ.
შემოწმა		მ.ხახაიძე		დაკვეთა №