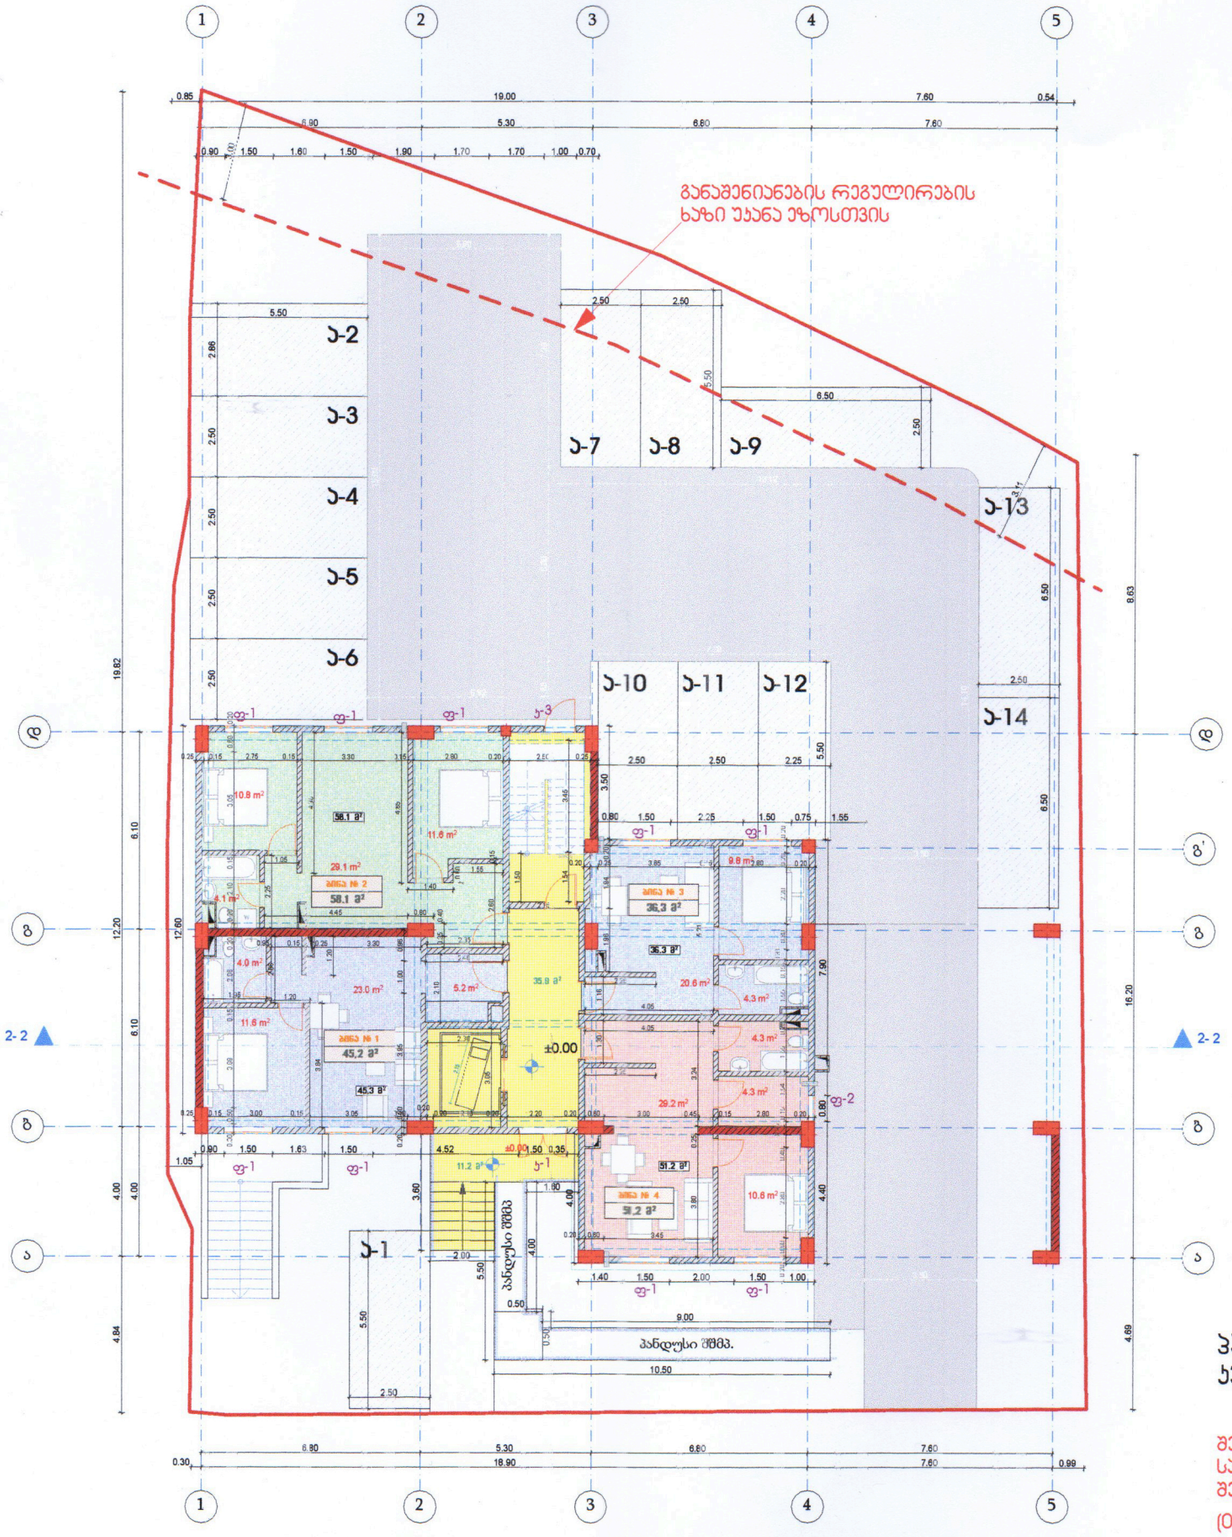

პარკინგის ჯამური
ტევადრატულობა = 200.2 კვ.მ.

შენიშვნა: ქალაქ თბილისის მუნიციპალიტეტის არქიტექტურის სამსახურის მიერ ბრძანება №5778092 (თარიღი: 27/01/2022) შეთანხმებულ განცხადების (AR1868190) პირველი სართულისა (0.00 ნიშნულზე) და პარკინგის გეგმის სრული ვერსია.

შპს ▪ Magnitude▪	თანამდებობა	გვარი
მისამართი: ქ. თბილისი, სანაჰიროს ქ. № 20.	დირექტორი	ლ. ხვედელიძე
	არქიტექტორი	თ. ერისთავი
	არქიტექტორი	გ. ფევაძე

ხელმოწერა	

მრავალბინიანი საცხოვრებელი სახლი

დამკვეთი:	ბორის ხატიაშვილი, პ/ნ: 01024044086
მისამართი	ქ. თბილისი, ჟინჟარაულის ქ. №5. ს/კ: 01.19.34.003.045

I სართულის გეგმა ნიშნულზე +0.00 და პარკინგის გეგმა

თარიღი	2022	ფორმატი A3
მასშტაბი	1:200	

სტადია	ფარცელი	ფურცლები