სიტუაციური გეგმა

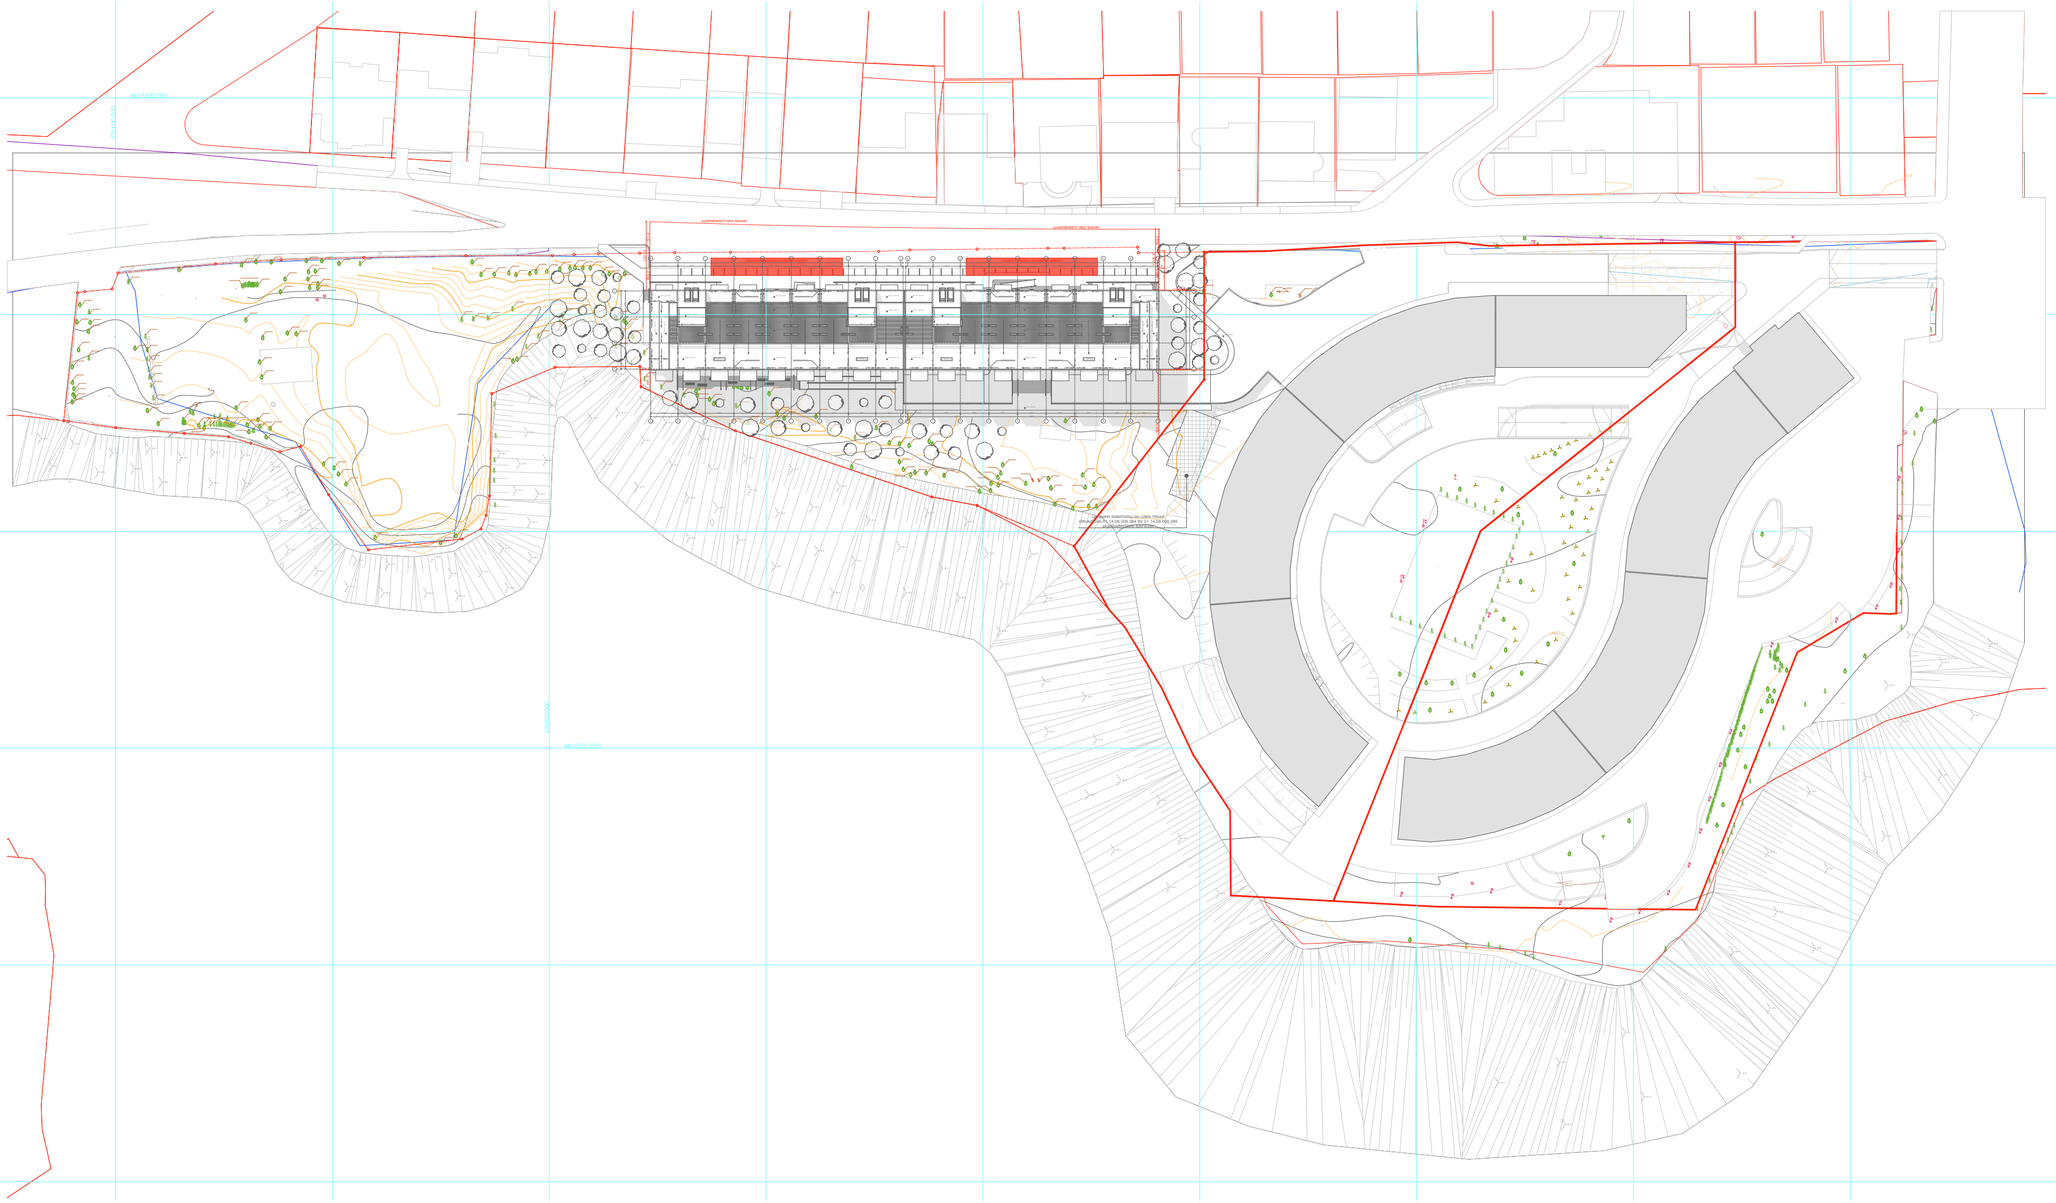

URBANICA

პროექტის სახელწოდება	ექსპლიკაცია და პირობითი აღნიშვნები
ქ. თბილისი, უნივერსიტეტის ქუჩა 5-თან მდებარე არსებული მიწის ნაკვეთზე (01.14.06.006.085) მრავალბინიანი საცხოვრებელი შენობის პროექტი	

მასშტაბი	1:1000
თარიღი	11.02.2022
სტადია	პროექტის შეთანხმება
გვერდი	A1

თანამდებობა	გვარი	ხელმოწერა
დირექტორი	ი. მურღულია	
პროექტის ავტორი	დ. მატახარია	

მიწის ნაკვეთის გეგმა

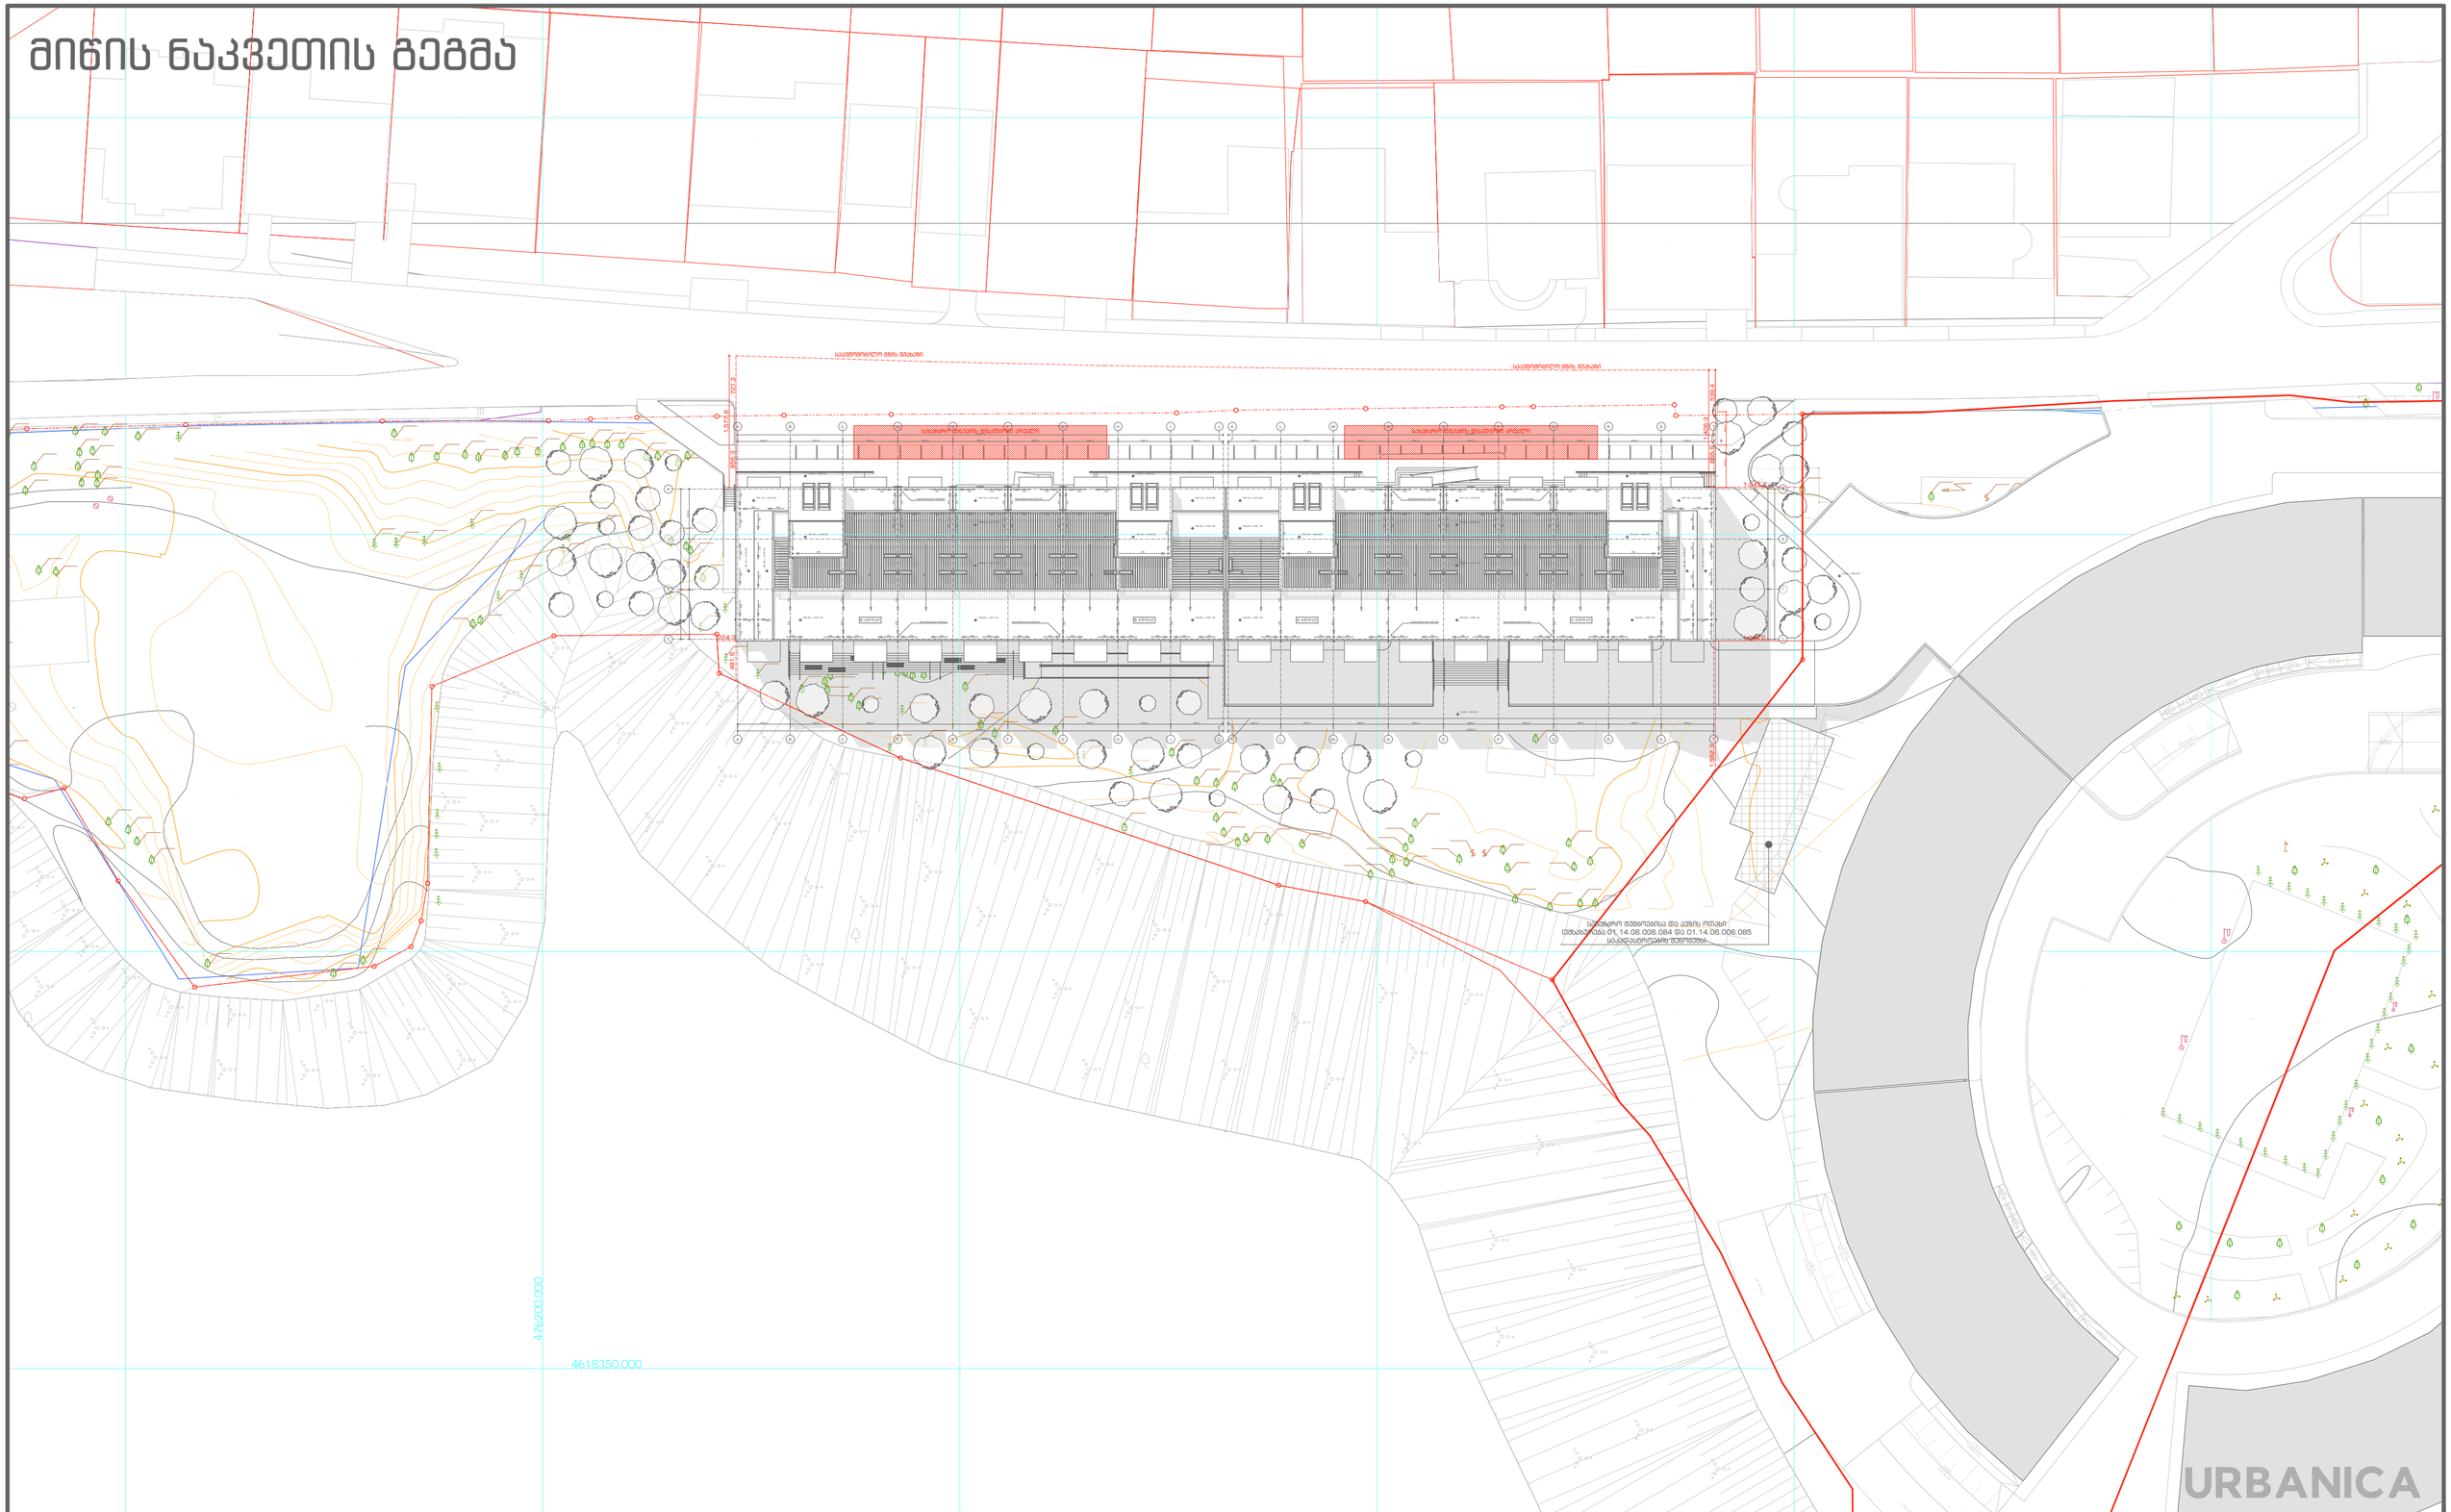
საკვლევნელილი მიწის ნაკვეთი
საკვლევნელილი მიწის ნაკვეთი
საკვლევნელილი მიწის ნაკვეთი

URBANICA


მდებარეობის სიტუაციური სქემა
ს/კ. ს/კ. 01.14.06.006.084, ს/კ. 01.14.06.006.085, და ს/კ. 01.14.06.006.079
მ 1:500
N
მონიშნულია: ტოპოგრაფიული ნახაზის ის ფრაგმენტი, რომელიც ეხება საპროექტო ტერიტორიას
მონიშნულია: საპროექტო ტერიტორიის საზღვრები
საპროექტო ტერიტორიის ფარგლებში მოქცეული ობიექტ