

WERKRAUM
D E S I G N A R C H I T E C T U R E

მრავალბინიანი საცხოვრებლი	მისე გეობალისის დასახლება გლდანი, მიკრორაიონი VII, კოპუსი 15 მიმდებარედ
ნახაზი	ფასადი 1-9
არქიტექტორული ნაწილი	
მასშტაბი	1:100
პრინციპალ	ქ.ცაბიაშვილი
პრინციპალ	მ.ხოფერია-შვილი
პრინციპალ-კონსულტ.	ე.ფოფიტრია
შეასრულა	ქ.ცაბიაშვილი
შეასრულა	მ.ხოფერია-შვილი
ფორმატი	ფორმატები

შპს "WERK" - 405001082
ცაცარიას ქ. 49
0194 თბილისი
საქართველო
T +995 595 220 600
info@werk-raum.com
www.werk-raum.com

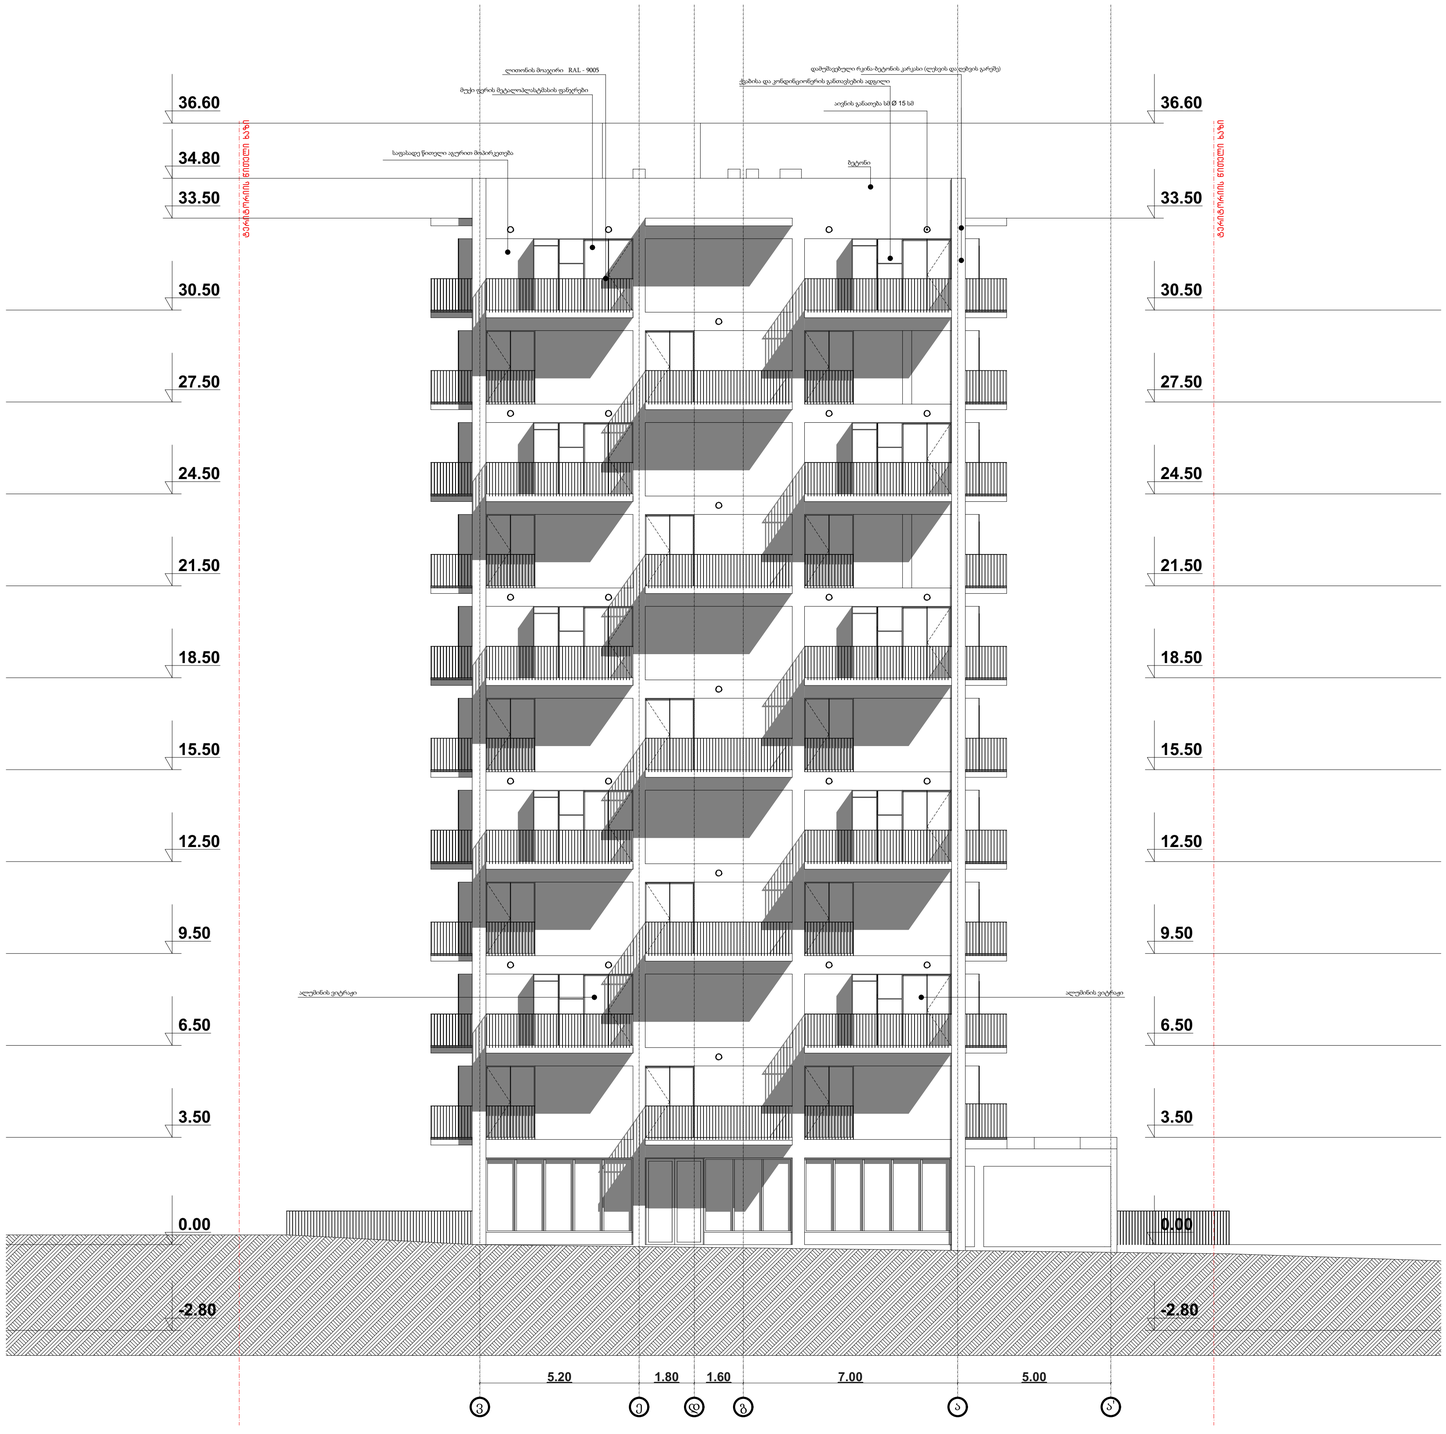

WERKRAUM
DESIGN ARCHITECTURE

მრავალბინიანი საცხოსახლი	მისჯ ჭთბილისი, დასახლება გლდანი, მიკრორაიონი VII, კოპუსი 15 მიმდებარედ
ნახაზი	ფასადი ვია
არქიტექტურული ნაწილი	
მასშტაბი	1:100
პრმთარჭ	კკახიშვილი
პრმთარჭ	მსუპატაშვილი
პრმთკონსტ	ეწოწერია
შეასრულა	კკახიშვილი
შეასრულა	მსუპატაშვილი
ფურცელი	ფურცლები

შპს "WERK" - 405001082
ცივარლის ქ. 49
0194 თბილისი
საქართველო

T +995 595 220 600
info@werk-raum.com

www.werk-raum.com

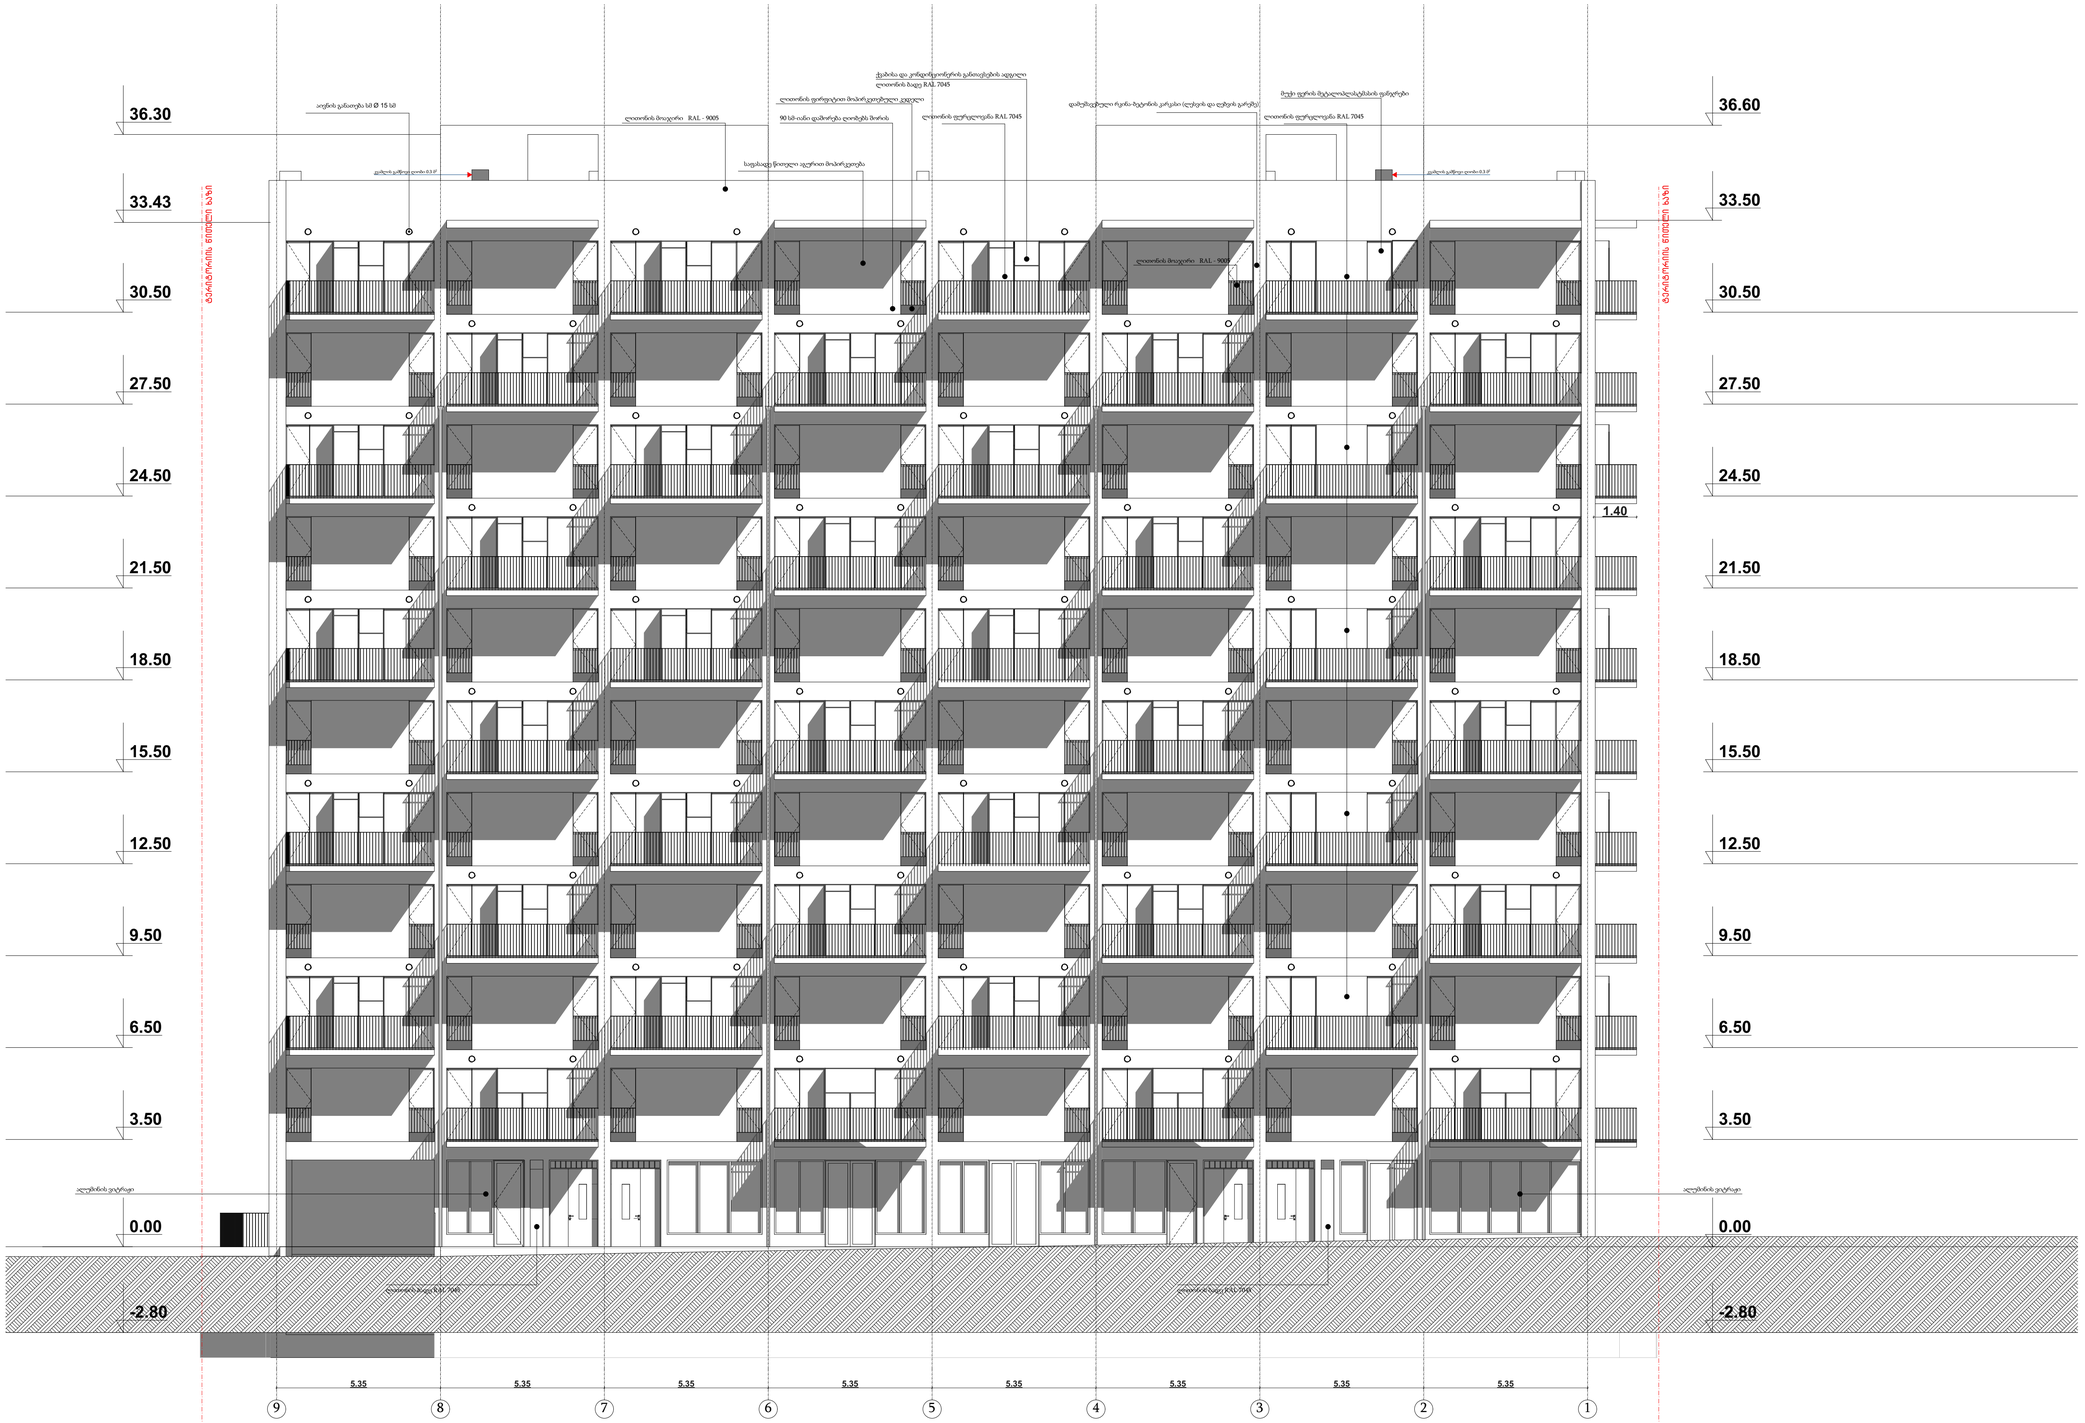

WERKRAUM
DESIGN ARCHITECTURE

მრავალბინიანი საცხოსახლი	მისი ჭეობილისი, დასახლება ვლდანი, მიკრორაიონი VII, კოპუსი 15 მიმდებარედ
ნახაზი	ფასადი 9-1
არქიტექტურული ნაწილი	
მასშტაბი	1:100
პრმთარჭ	კკახიშვილი
პრმთარჭ	მსუპატაშვილი
პრმთკონსტ	ეწოწერია
შეასრულა	კკახიშვილი
შეასრულა	მსუპატაშვილი
ფურცელი	ფურცელები

შ.ბ.ს. "WERK" - 405001082
ცივარელის ქ. 49
0194 თბილისი
საქართველო
T +995 595 220 600
info@werk-raum.com
www.werk-raum.com

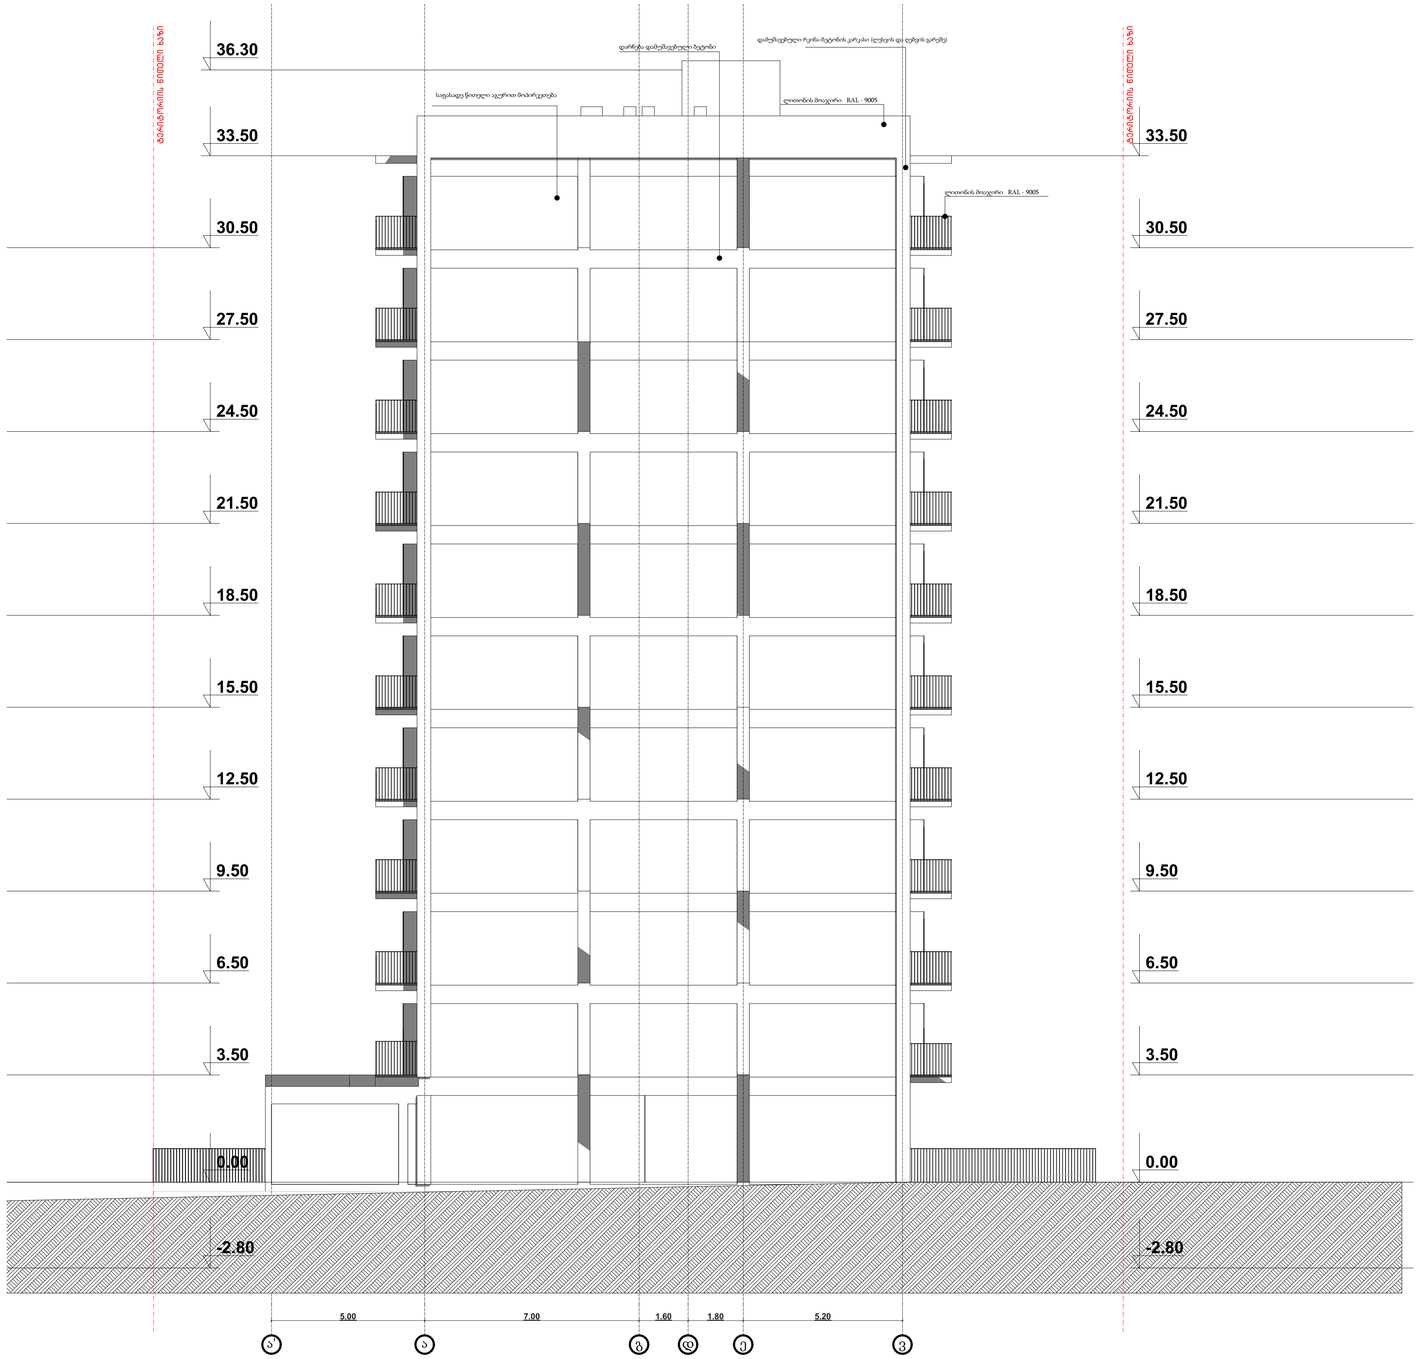

WERKRAUM
DESIGN ARCHITECTURE

მრავალბინიანი საცხოვრებელი	მისჯ ქეთბილისი, დასახლება ვლდანი, მიკრორაიონი VII, კოპუსი 15 მიმდებარედ
ნახაზი	ფასადი აუ
არქიტექტურული ნაწილი	
მასშტაბი	1:100
პრმთარგ	კკახიშვილი
პრმთარგ	მსუპატაშვილი
პრმთკონსტ	ეწოწერია
შეასრულა	კკახიშვილი
შეასრულა	მსუპატაშვილი
ფურცელი	ფურცლები

შპს "WERK" - 405001082
ცოცრილის ქ. 49
0194 თბილისი
საქართველო

T +995 595 220 600
info@werk-raum.com

www.werk-raum.com