
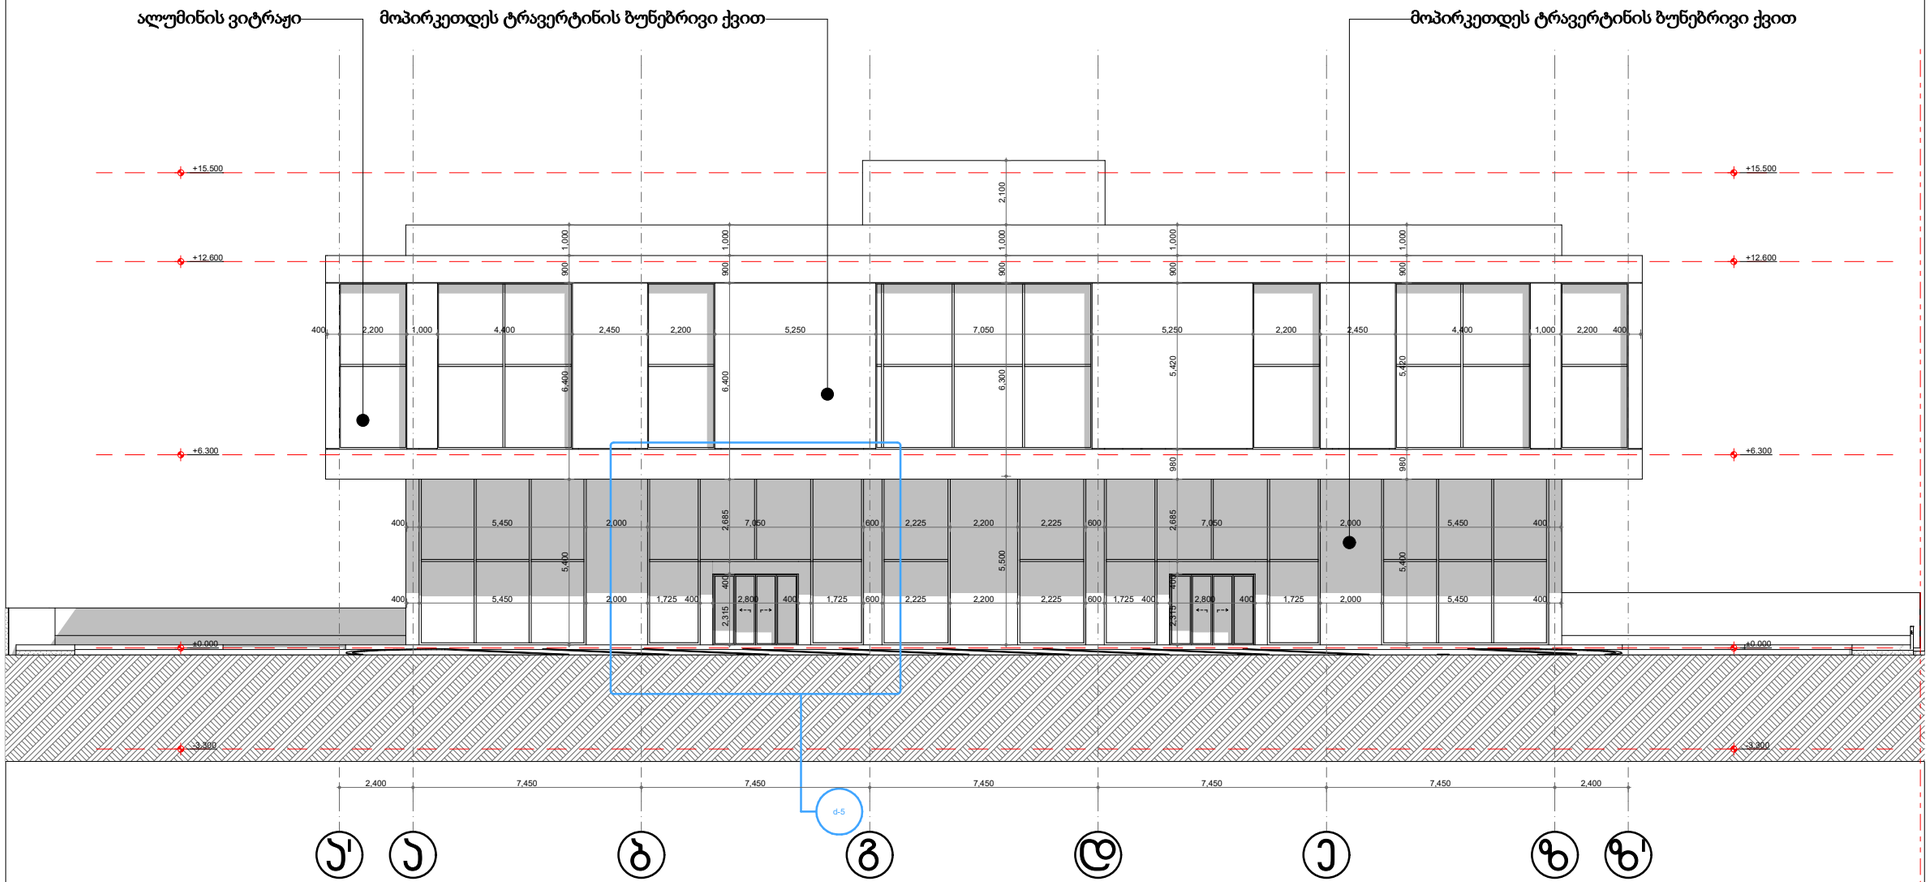


TSOMAIA ARCHITECTS

დამკვეთი	შ.პ.ს. "იფქლი"
მისამართი	სოფ. დიღომი ჩალიპირები
პროექტის სახელი	
მრავალფუნქციური შენობა	

შემსრულებელი	შ.პ.ს. "ჰელიქსი" 404855992	
თანამდებობა	გვარი	ხელმოწერა
დირექტორი	ვ. ცომაია	
მთ.არქიტექტორი	ვ. ცომაია	
არქიტექტორი	ვ. ცომაია	


მასშტაბი	ნახაზის დასახელება	
1:200	ფასადი ა-ზ ღერძებში	
სტადია	ფურცლის №	ფურცლები
მ.პ.	A-301	37

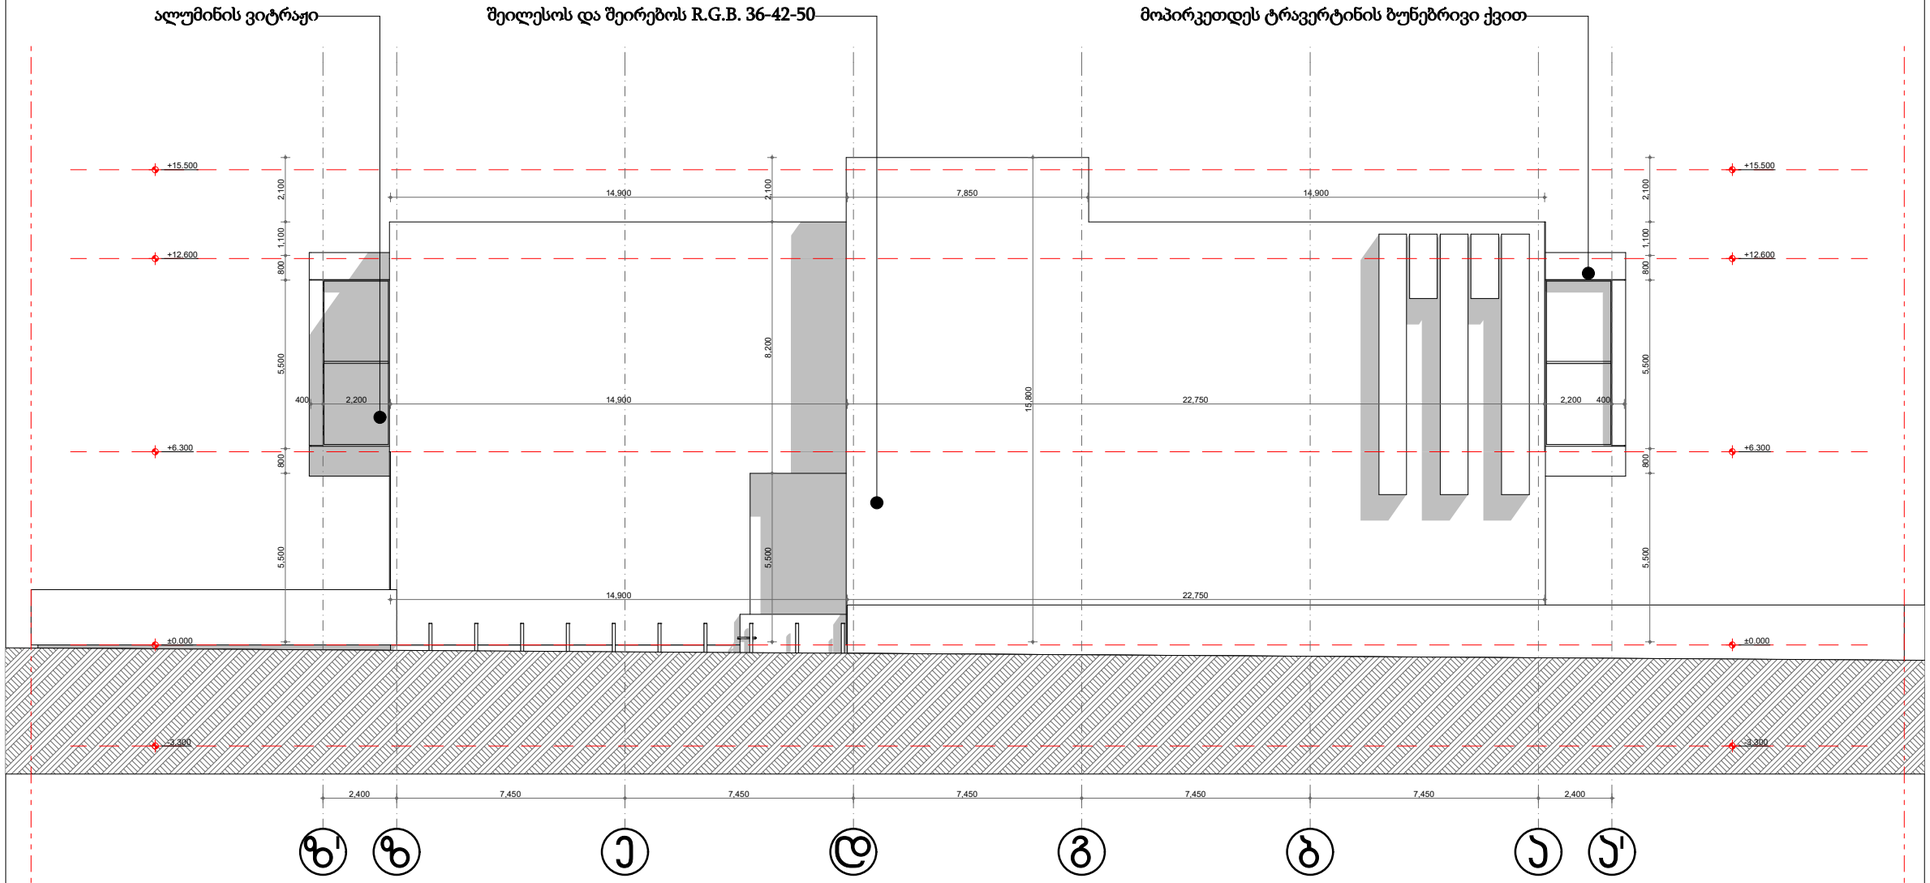

დამკვეთი	შ.პ.ს. "იფქლი"
მისამართი	სოფ. დიღომი ჩალიჯირები
პროექტის სახელი	
მრავალფუნქციური შენობა	

შემსრულებელი	შ.პ.ს. "ჰელიქსი" 404855992	
თანამდებობა	გვარი	ხელმოწერა
დირექტორი	ვ. ცომაია	
მთ.არქიტექტორი	ვ. ცომაია	
არქიტექტორი	ვ. ცომაია	


მასშტაბი	ნახაზის დასახელება	
1:200	ფასადი ზ-ა ღერძებში	
სტადია	ფურცლის №	ფურცლები
მ.პ.	A-302	37

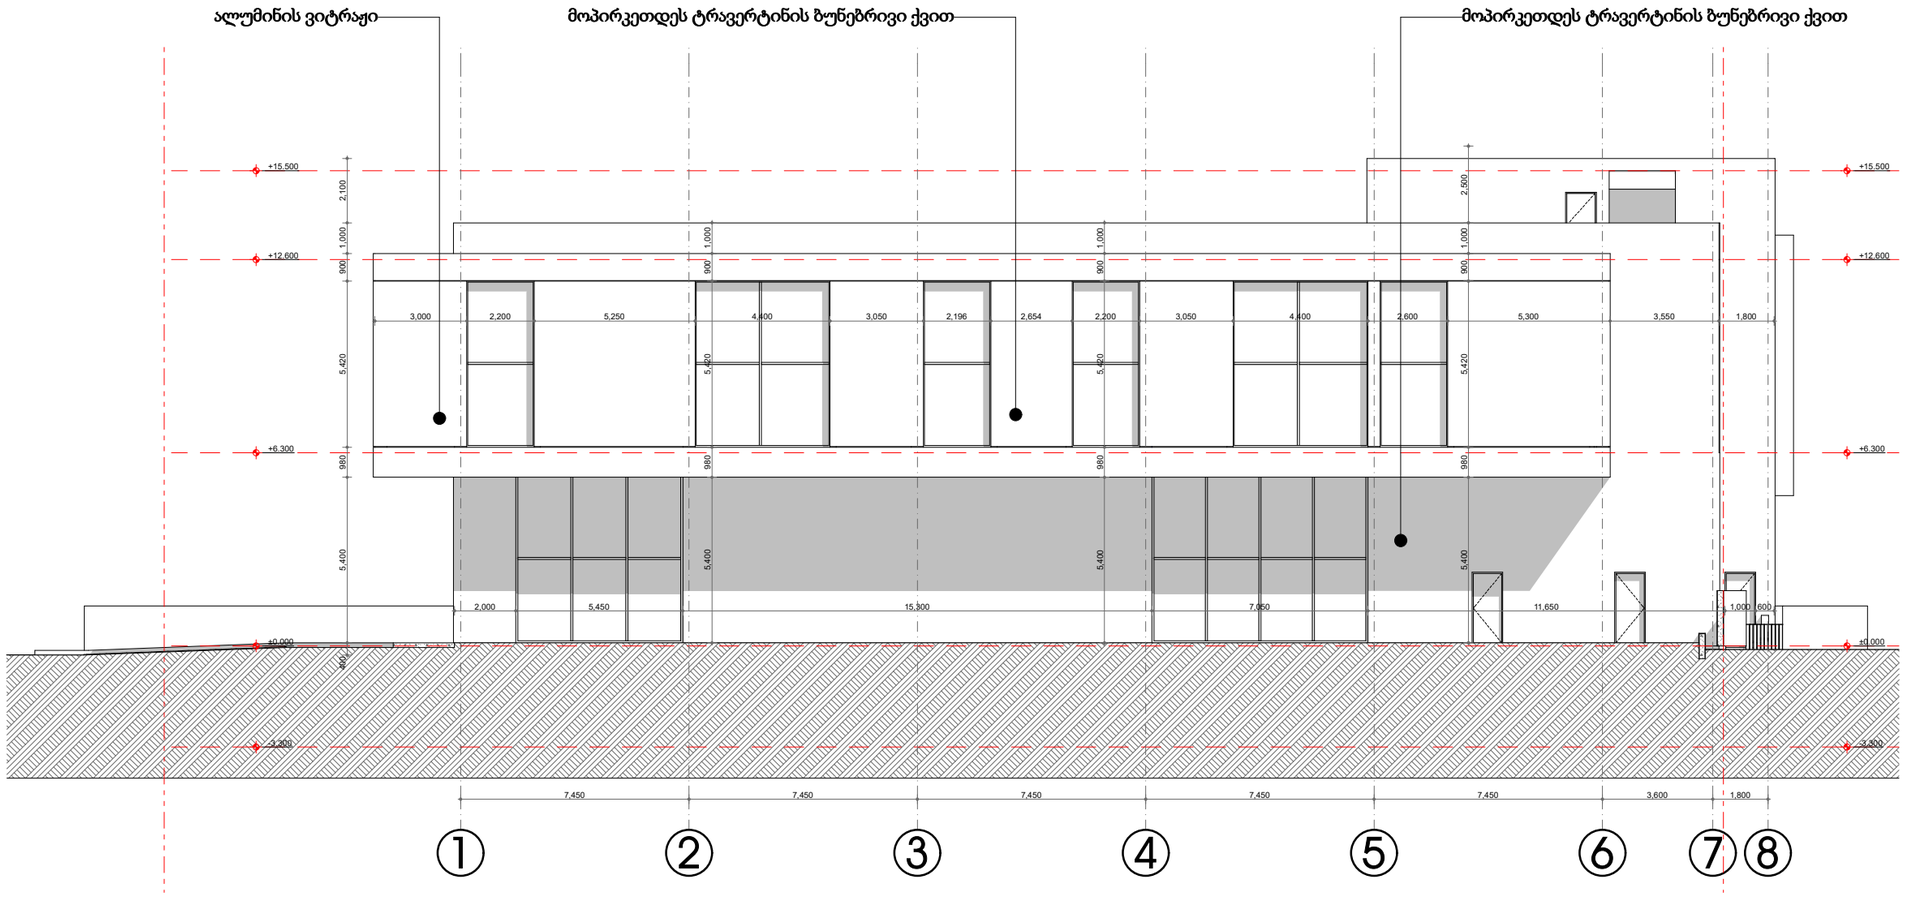

დამკვეთი	შ.პ.ს. "იფქლი"
მისამართი	სოფ. დიდღომი ჩალიჭირები
პროექტის სახელი	
მრავალფუნქციური შენობა	

შემსრულებელი	შ.პ.ს. "ჰელიქსი" 404855992	
თანამდებობა	გვარი	ხელმოწერა
დირექტორი	ვ. ცომაია	
მთ.არქიტექტორი	ვ. ცომაია	
არქიტექტორი	ვ. ცომაია	

მასშტაბი	ნახაზის დასახელება	
1:200	ფასადი 1-8 ღერძებში	
სტადია	ფურცლის №	ფურცლები
მ.პ.	A-303	37

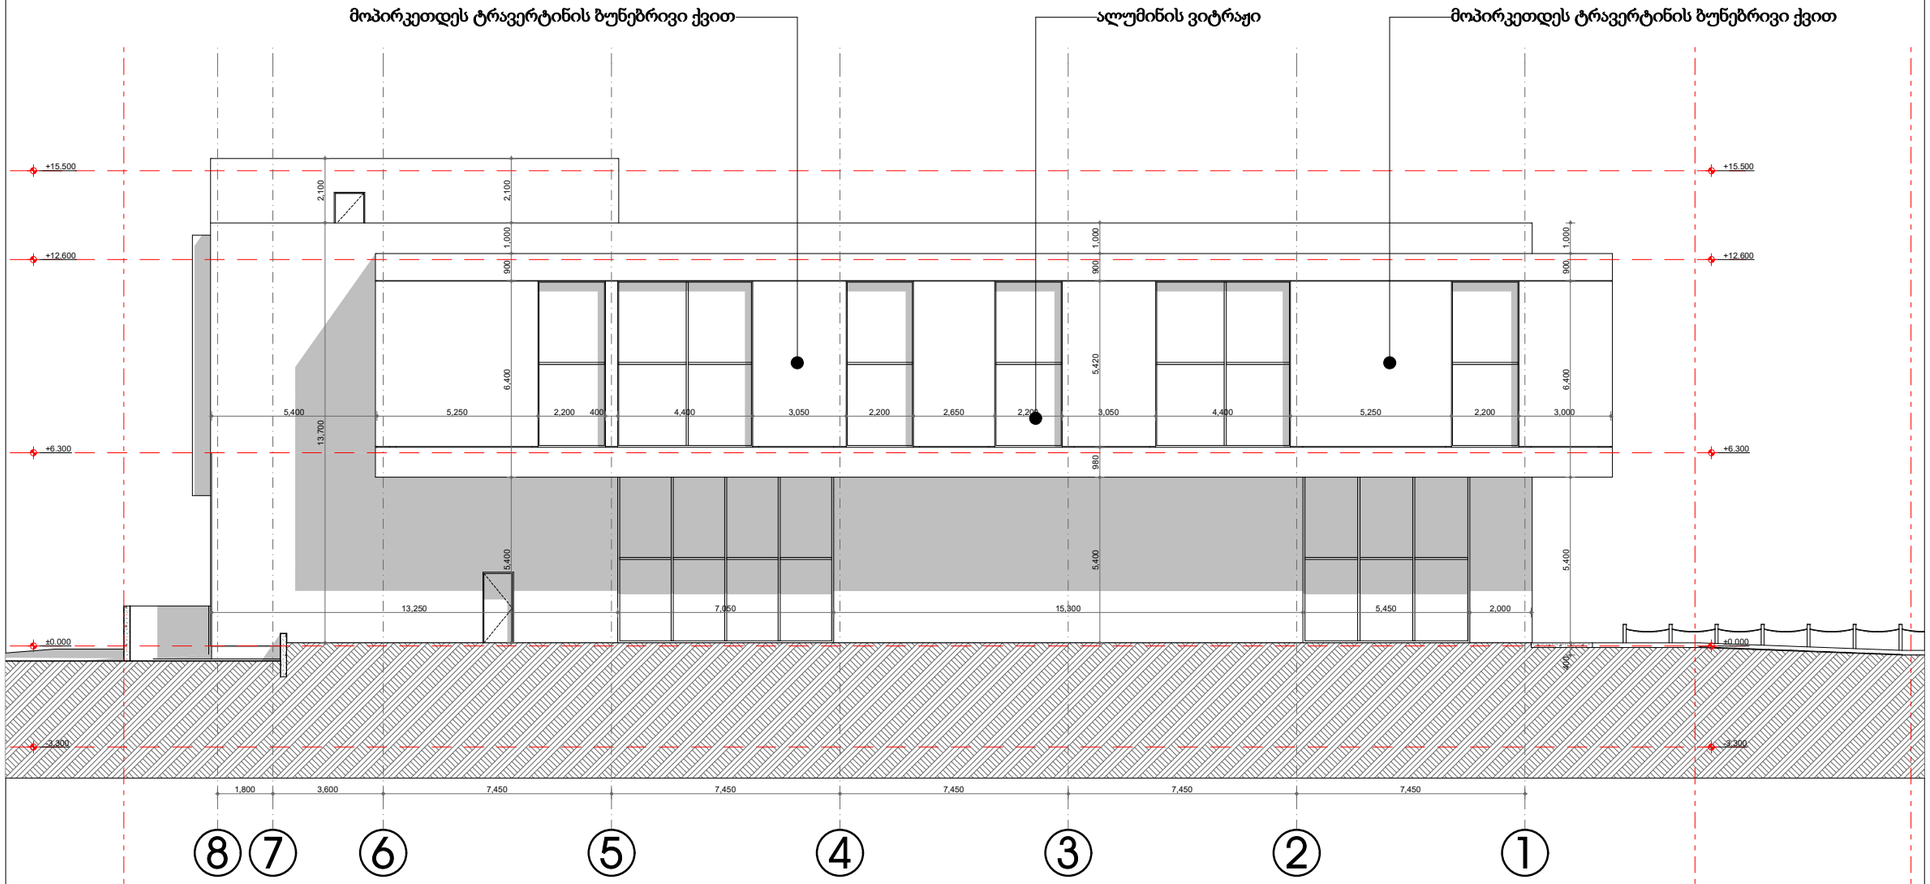


დამკვეთი	შ.პ.ს. "იფქლი"
მისამართი	სოფ. დიდღომი ჩალიჯირები
პროექტის სახელი	
მრავალფუნქციური შენობა	


შემსრულებელი	შ.პ.ს. "ჰელიქსი" 404855992	
თანამდებობა	გვარი	ხელმოწერა
დირექტორი	ვ. ცომაია	
მთ.არქიტექტორი	ვ. ცომაია	
არქიტექტორი	ვ. ცომაია	

მასშტაბი	ნახაზის დასახელება	
1:200	ფასადი 8-1 ღერძებში	
სტადია	ფურცლის №	ფურცლები
მ.პ.	A-304	37


დეტალი 1

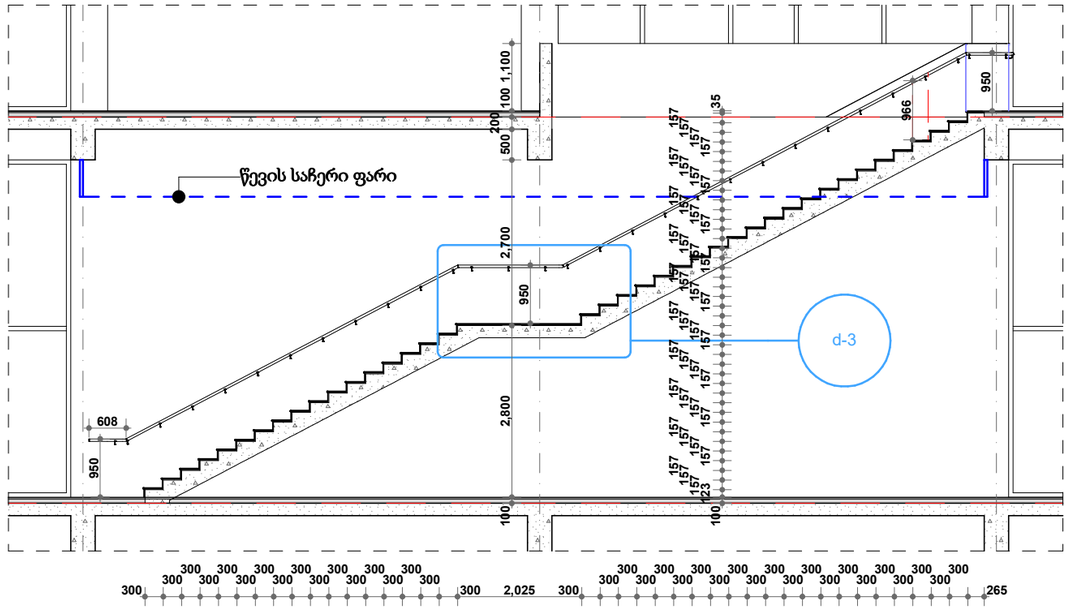

დეტალი 2

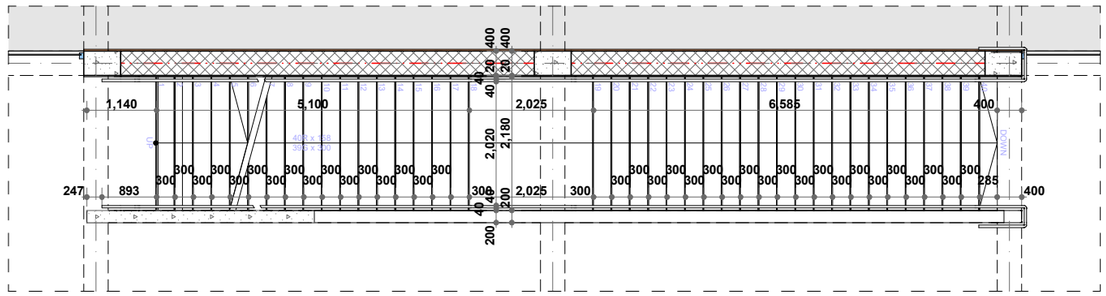

დეტალი 3

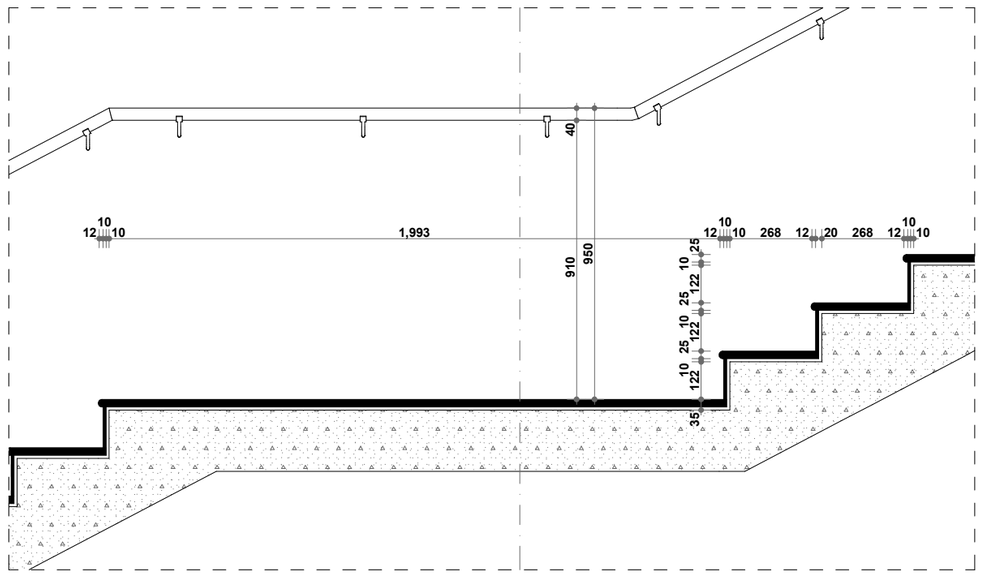



TSOMAIA ARCHITECTS

დამკვეთი	შ.პ.ს. "იფქლი"
მისამართი	სოფ. დიღომი ჩალიჭირები
პროექტის სახელი	
მრავალფუნქციური შენობა	

შემსრულებელი	შ.პ.ს. "ჰელიქსი" 404855992	
თანამდებობა	გვარი	ხელმოწერა
დირექტორი	ვ. ცომაია	
მთ.არქიტექტორი	ვ. ცომაია	
არქიტექტორი	ვ. ცომაია	

მასშტაბი	ნახაზის დასახელება	
1:100, 1:20	კიბე	
სტადია	ფურცლის №	ფურცლები
მ.პ.	A-501	37

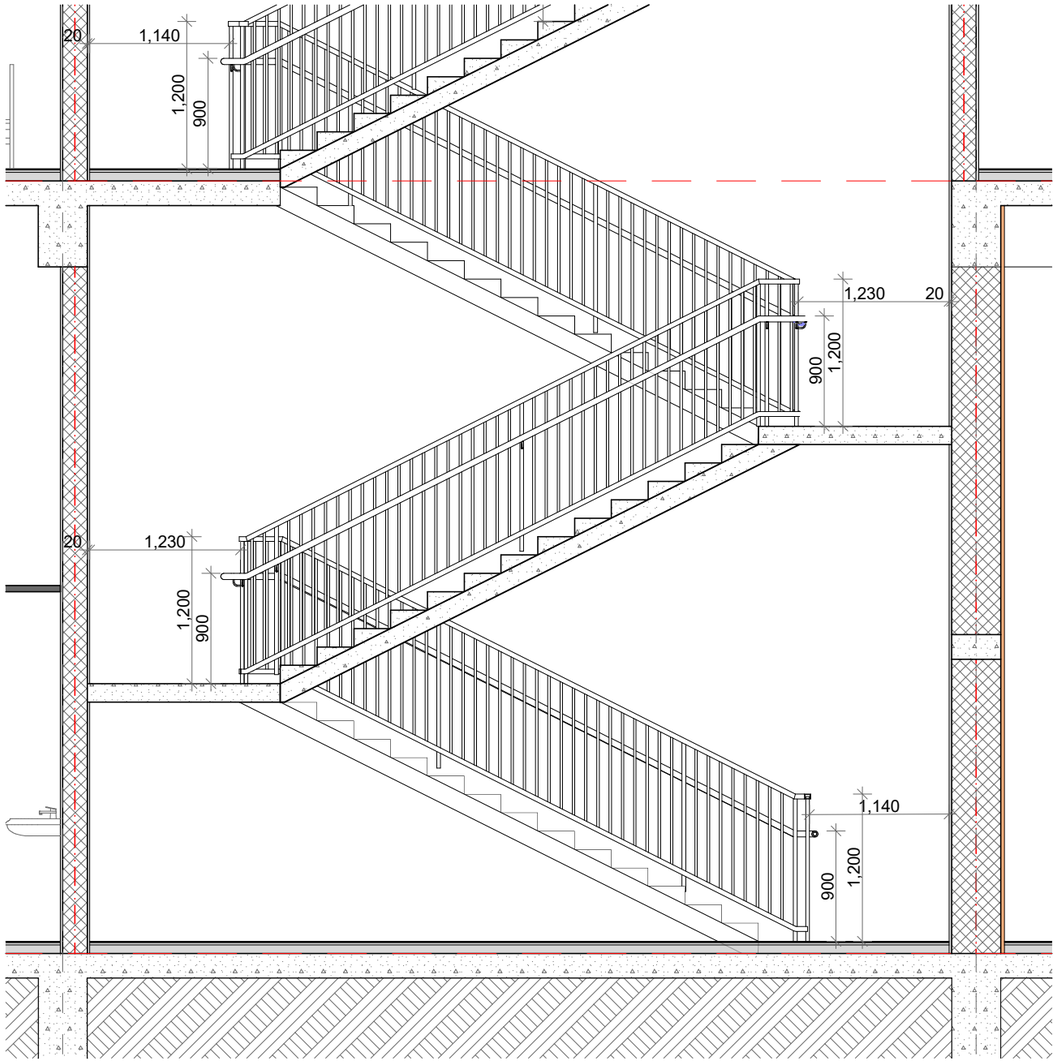

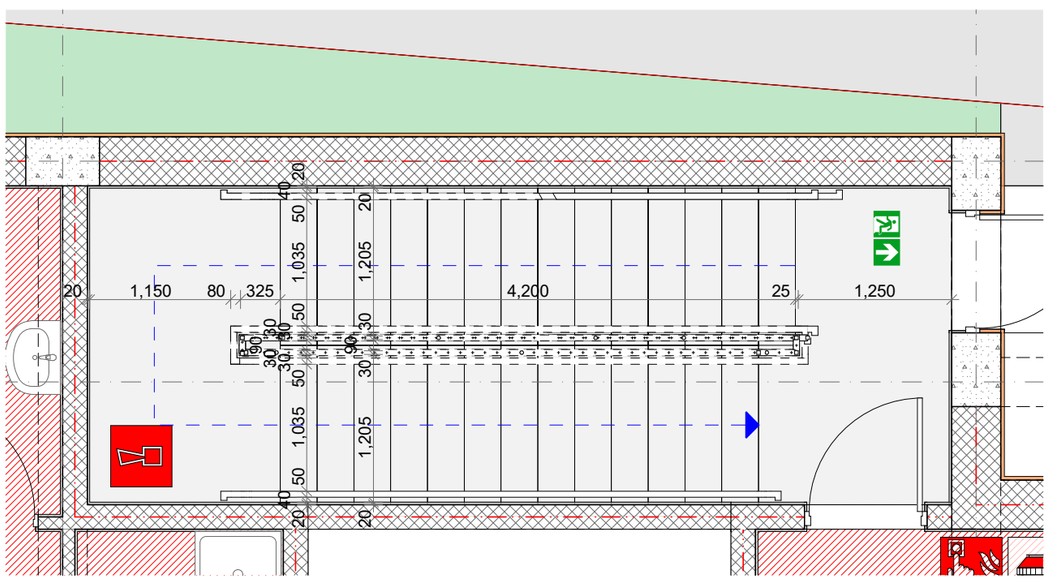


TSOMAIA ARCHITECTS

დამკვეთი	შ.პ.ს. "იფქლი"
მისამართი	სოფ. დიდღომი ჩალიჯირები
პროექტის სახელი	
მრავალფუნქციური შენობა	


შემსრულებელი	შ.პ.ს. "ჰელიქსი" 404855992	
თანამდებობა	გვარი	ხელმოწერა
დირექტორი	ვ. ცომაია	
მთ.არქიტექტორი	ვ. ცომაია	
არქიტექტორი	ვ. ცომაია	

მასშტაბი	ნახაზის დასახელება	
1:50	კიბე 2	
სტადია	ფურცლის №	ფურცლები
მ.პ.	A-502	37


დეტალი 4

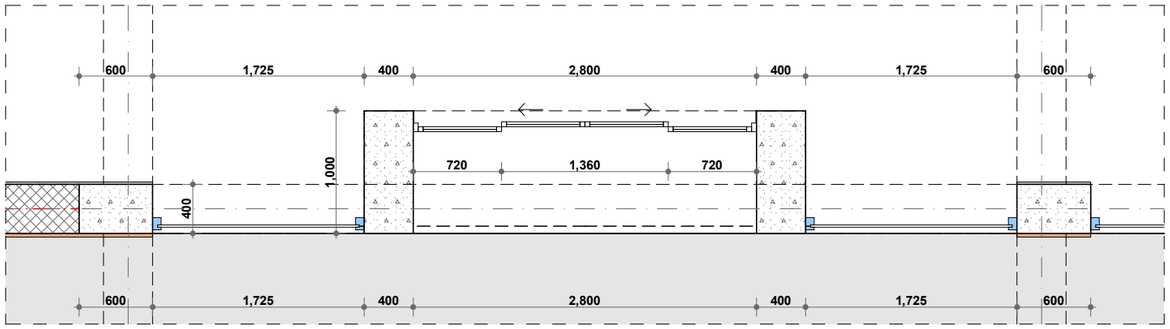

დეტალი 5

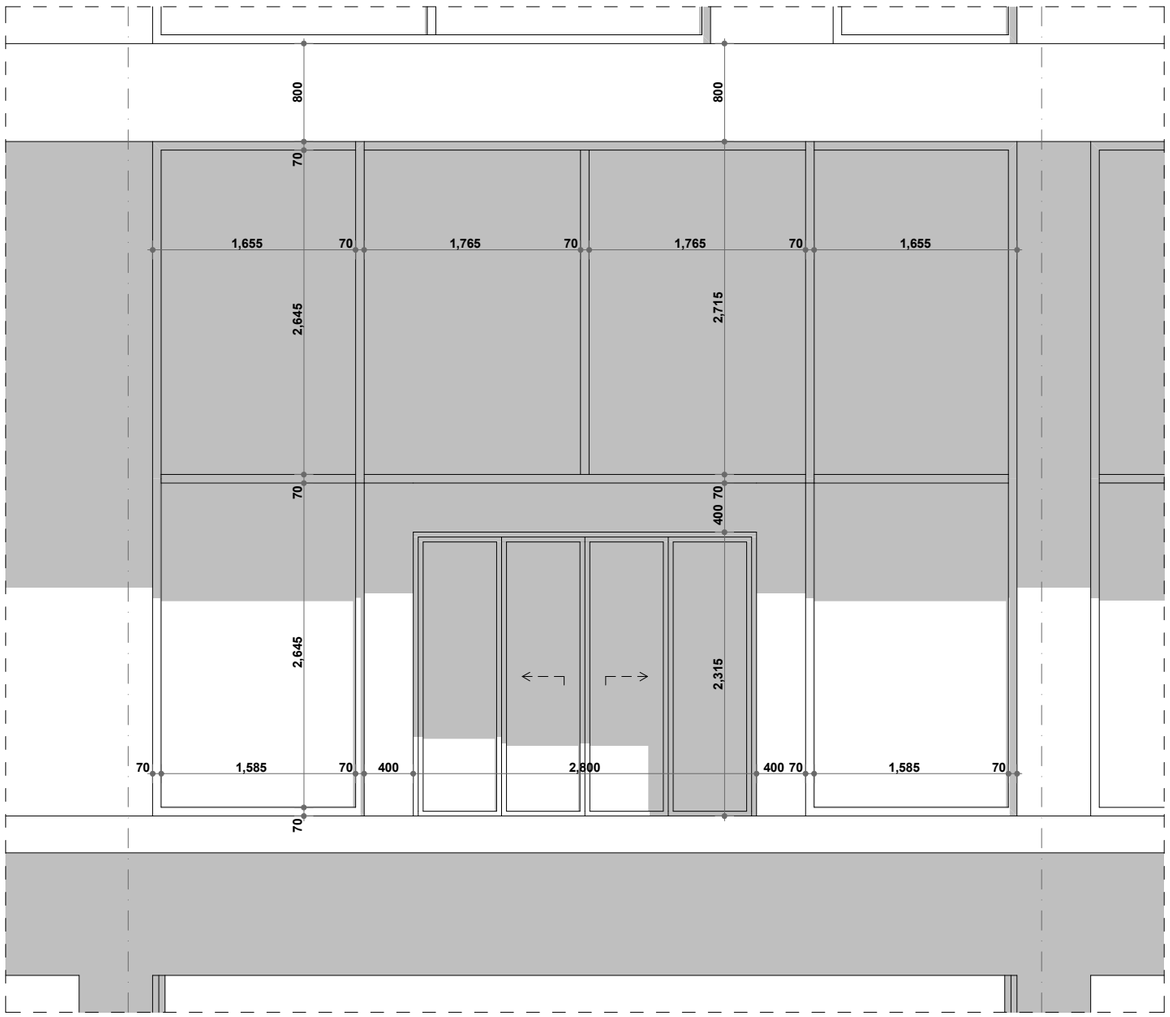

დეტალი 6

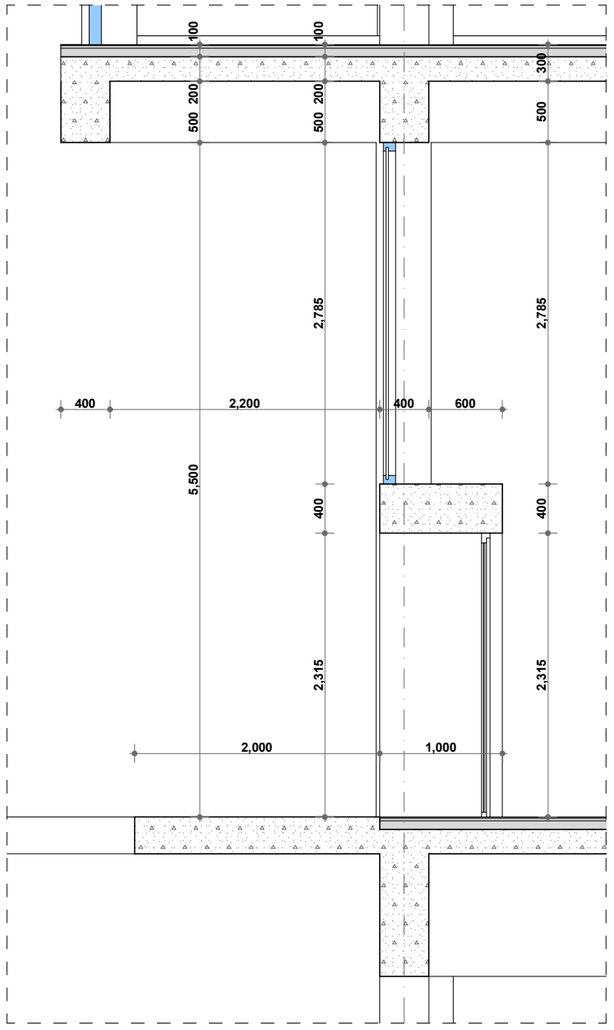

დამკვეთი	შ.პ.ს. "იფქლი"
მისამართი	სოფ. დიღომი ჩალიჭირები
პროექტის სახელი	
მრავალფუნქციური შენობა	

შემსრულებელი	შ.პ.ს. "ჭელიქსი" 404855992	
თანამდებობა	გვარი	ხელმოწერა
დირექტორი	ვ. ცომაია	
მთ.არქიტექტორი	ვ. ცომაია	
არქიტექტორი	ვ. ცომაია	

მასშტაბი	ნახაზის დასახელება	
1:50	ცენტრალური კარი	
სტადია	ფურცლის №	ფურცლები
მ.პ.	A-503	37