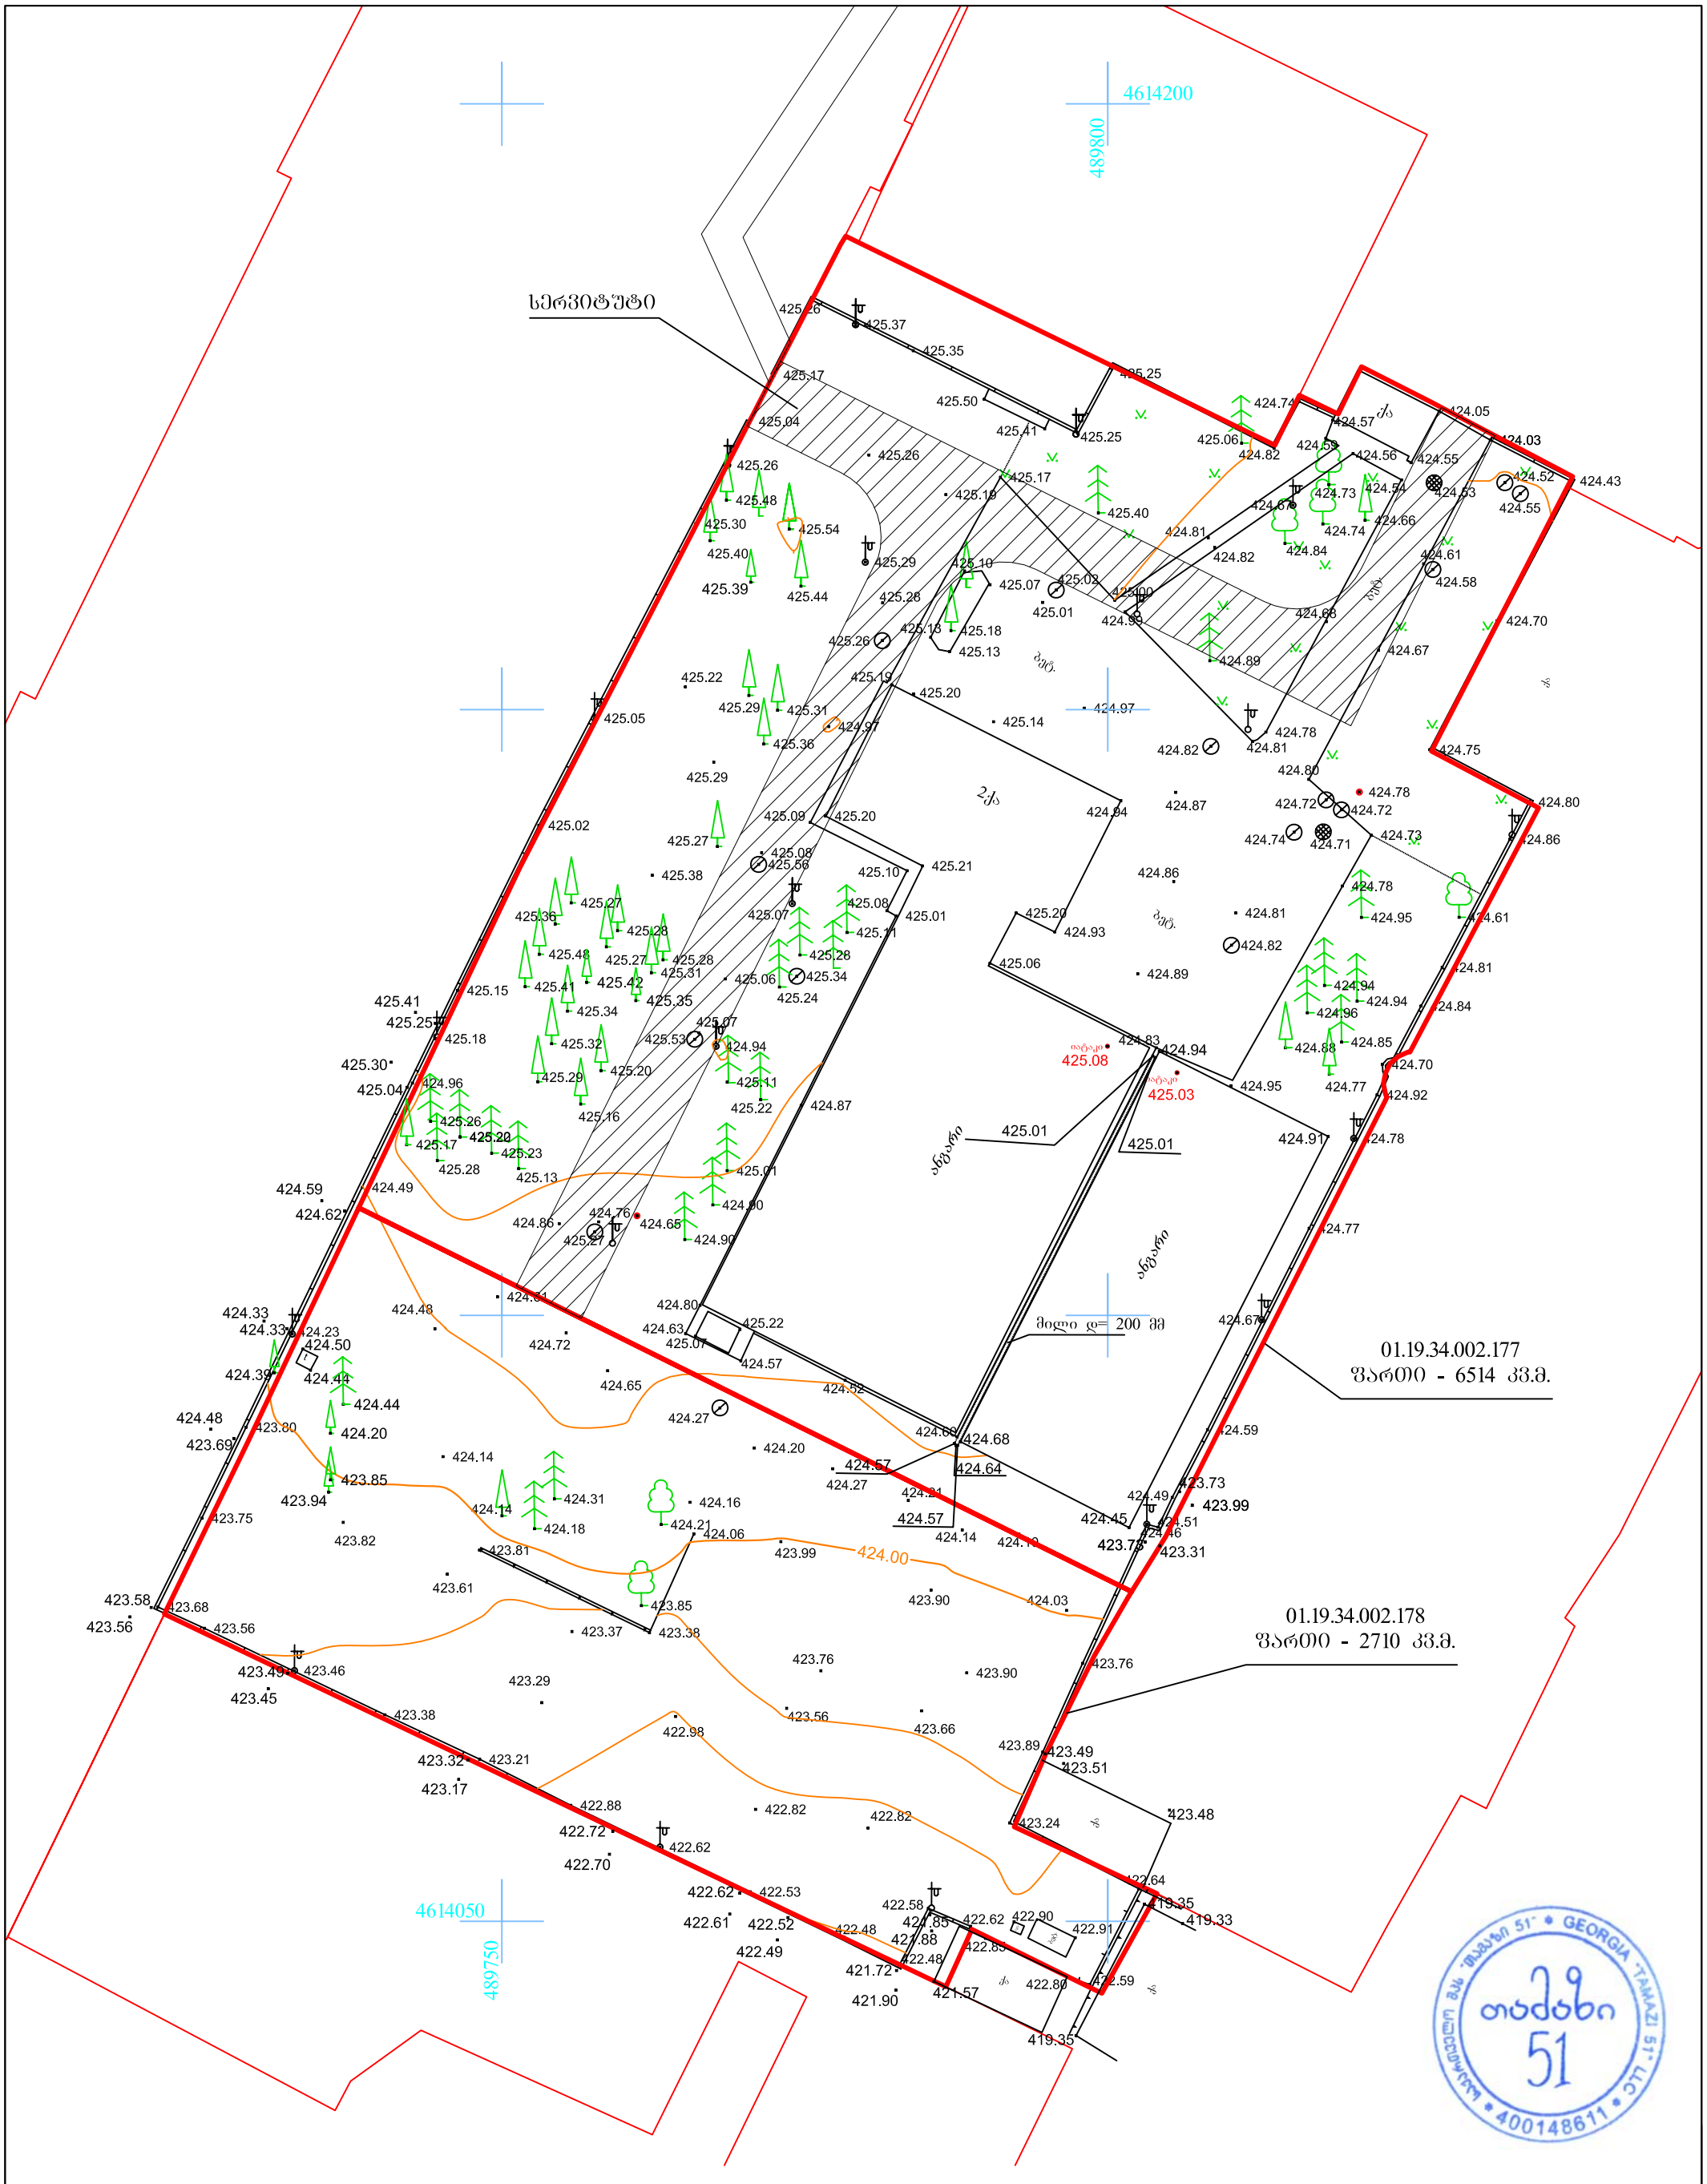

UTM (საერთაშორისო) სისტემის კოორდინატები

შენობა

სერვიტუტი

ჰიდრანტი

ფარდული

ტრანსფორმატორი ჯიხური

რეზერვუარი

ბორდიური

ღობე

კედელი

რკინიგზა

მაღალი ძაბვის ელექტრო გადამცემი ხაზი

ხეები

სამეთვალყურეო ჭები

რელიეფი

ტოპო გადაღება

ობიექტის დასახელება მისამართი	ქ. თბილისი ბრიგოლ ლორთქიფანიძის 15ა (ს/კ 01.19.34.002.177) ბრიგოლ ლორთქიფანიძის 15ბ (ს/კ 01.19.34.002.178)	შ.პ.ს. „თამაზი 51“ დირექტორი თ. მამულაშვილი შეასრულა თ. მამულაშვილი მასშტაბი 1:500 გაიცა: 07.07.2019

GEORGIA TAMAZI 51 LLC
400148611
თამაზი 51

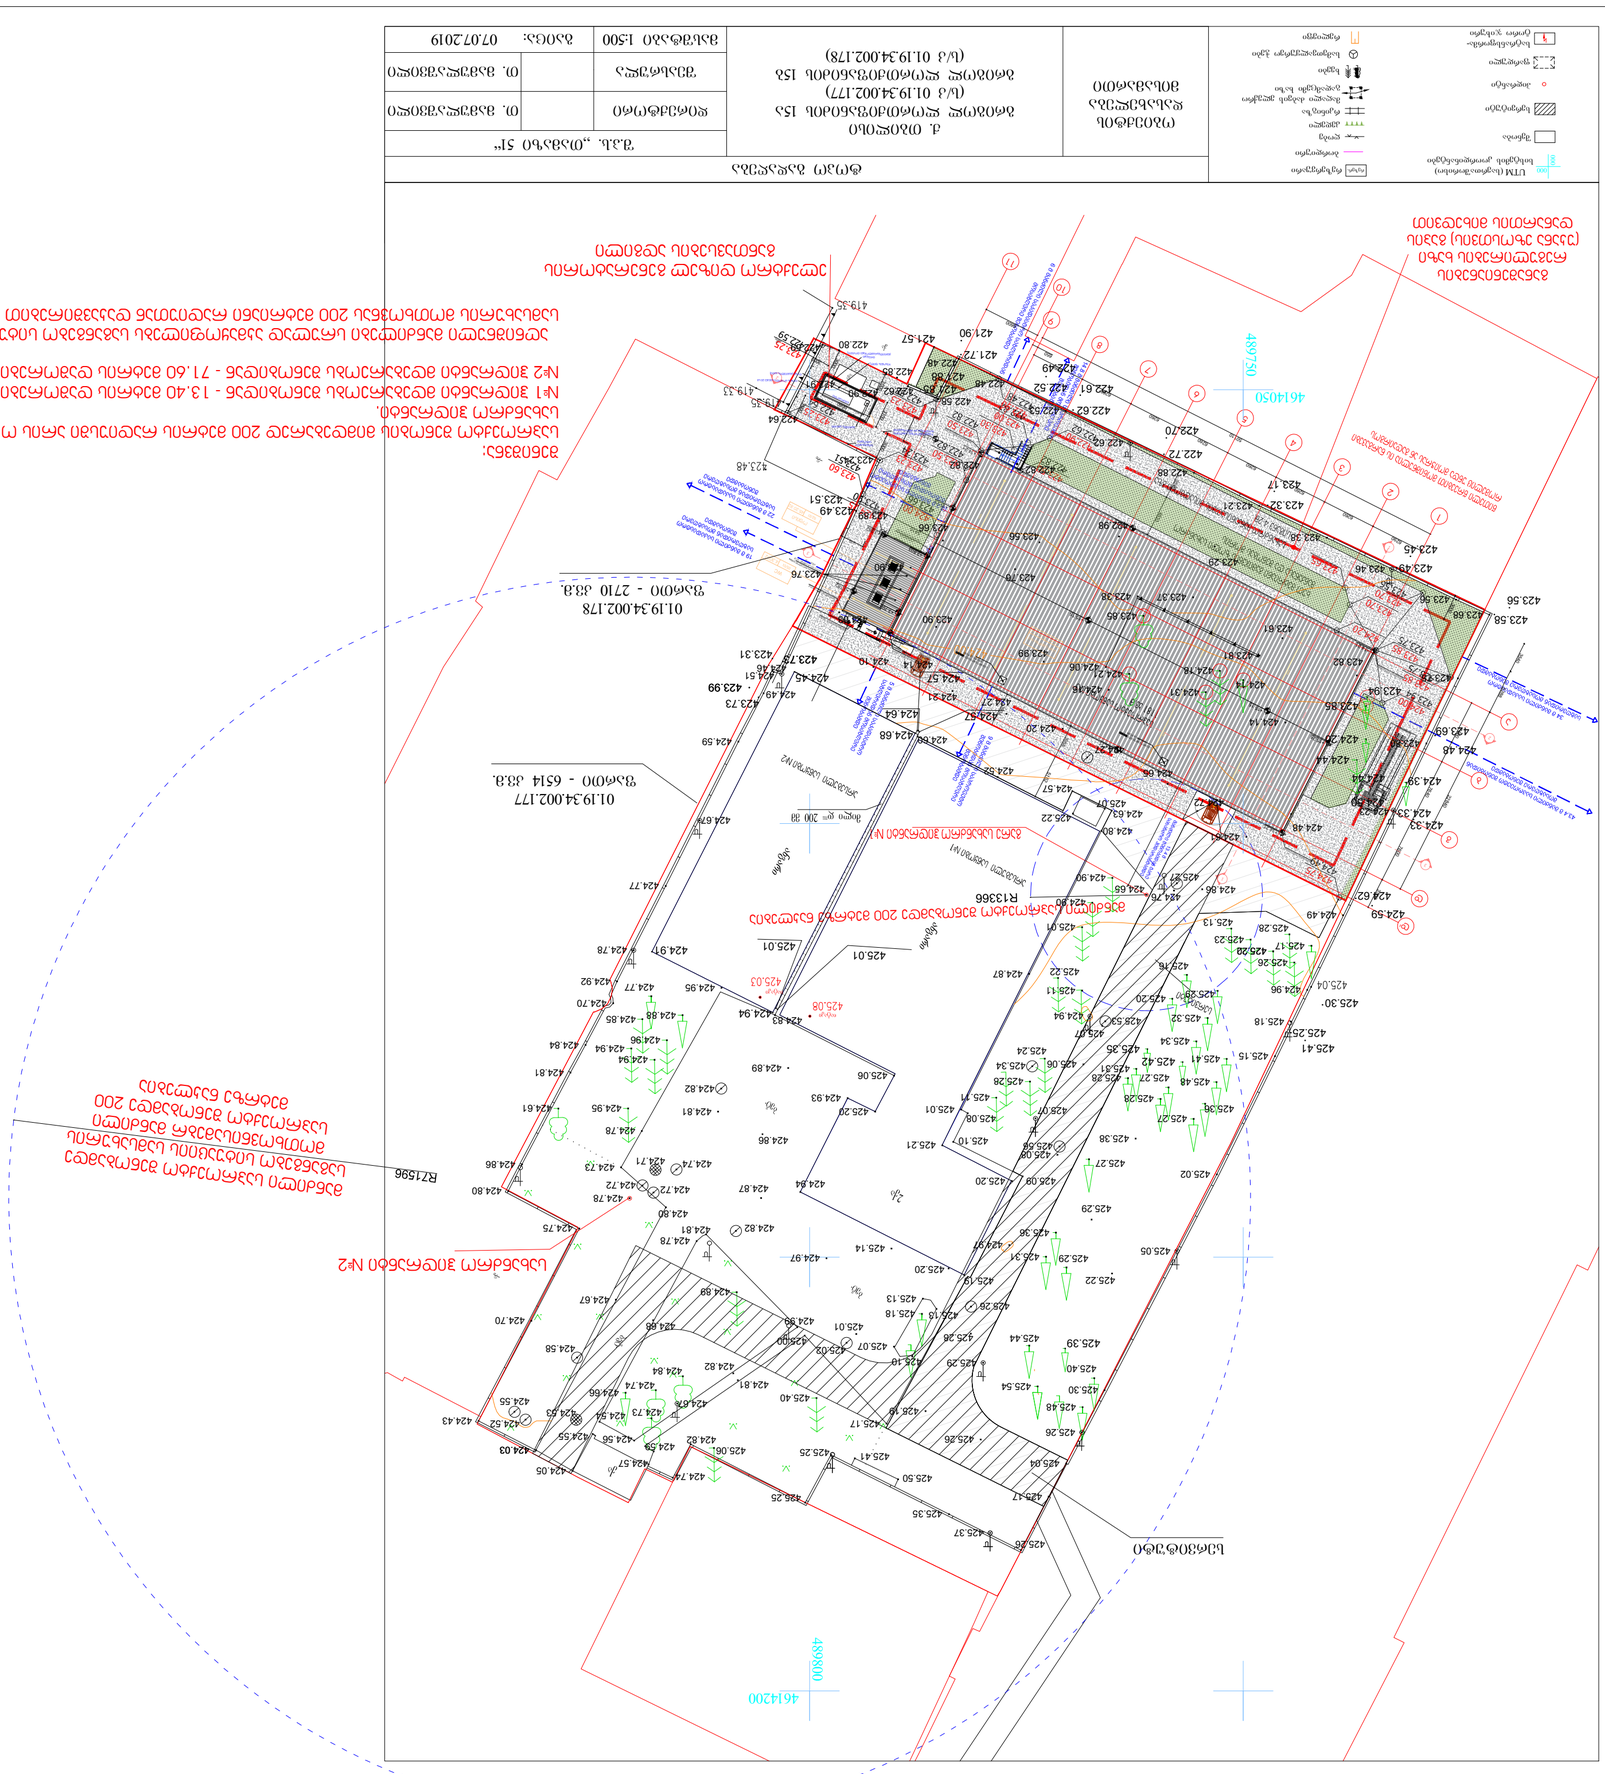
ნაგებობის ადგილმდებარეობის სიტუაციური სქემა
ტერიტორიის ზონირების რუკის ამონაწერი
ნაკვეთის საზღვრები
ნაკვეთის საზღვრები
ნაკვეთის საზღვრები