პოლიკლინიკის ესკიზური პროექტი



2022 წ.



ქალაქი თბილისი, გამზირი ჭავჭავაძე 33ა მიმდებარედ 01.14.14.004.047 მიწის ნაკვეთის ურბანული კვლევა

საკვლევ არეალში არეალში არსებული შენობების სართულიანობა


თარიღი	16.09.2021
ფორმატი	A3

ვექტორული ობიექტები		საპროექტო ტერიტორია		7 სართული	
		საკვლევი არეალი		16 სართული	
		12 სართული		10 სართული	
		18 სართული		3 სართული	
		5 სართული			




გენგეგმა

1. საპროექტო შენობა
2. ძეგლის სტატუსის მქონე შენობა

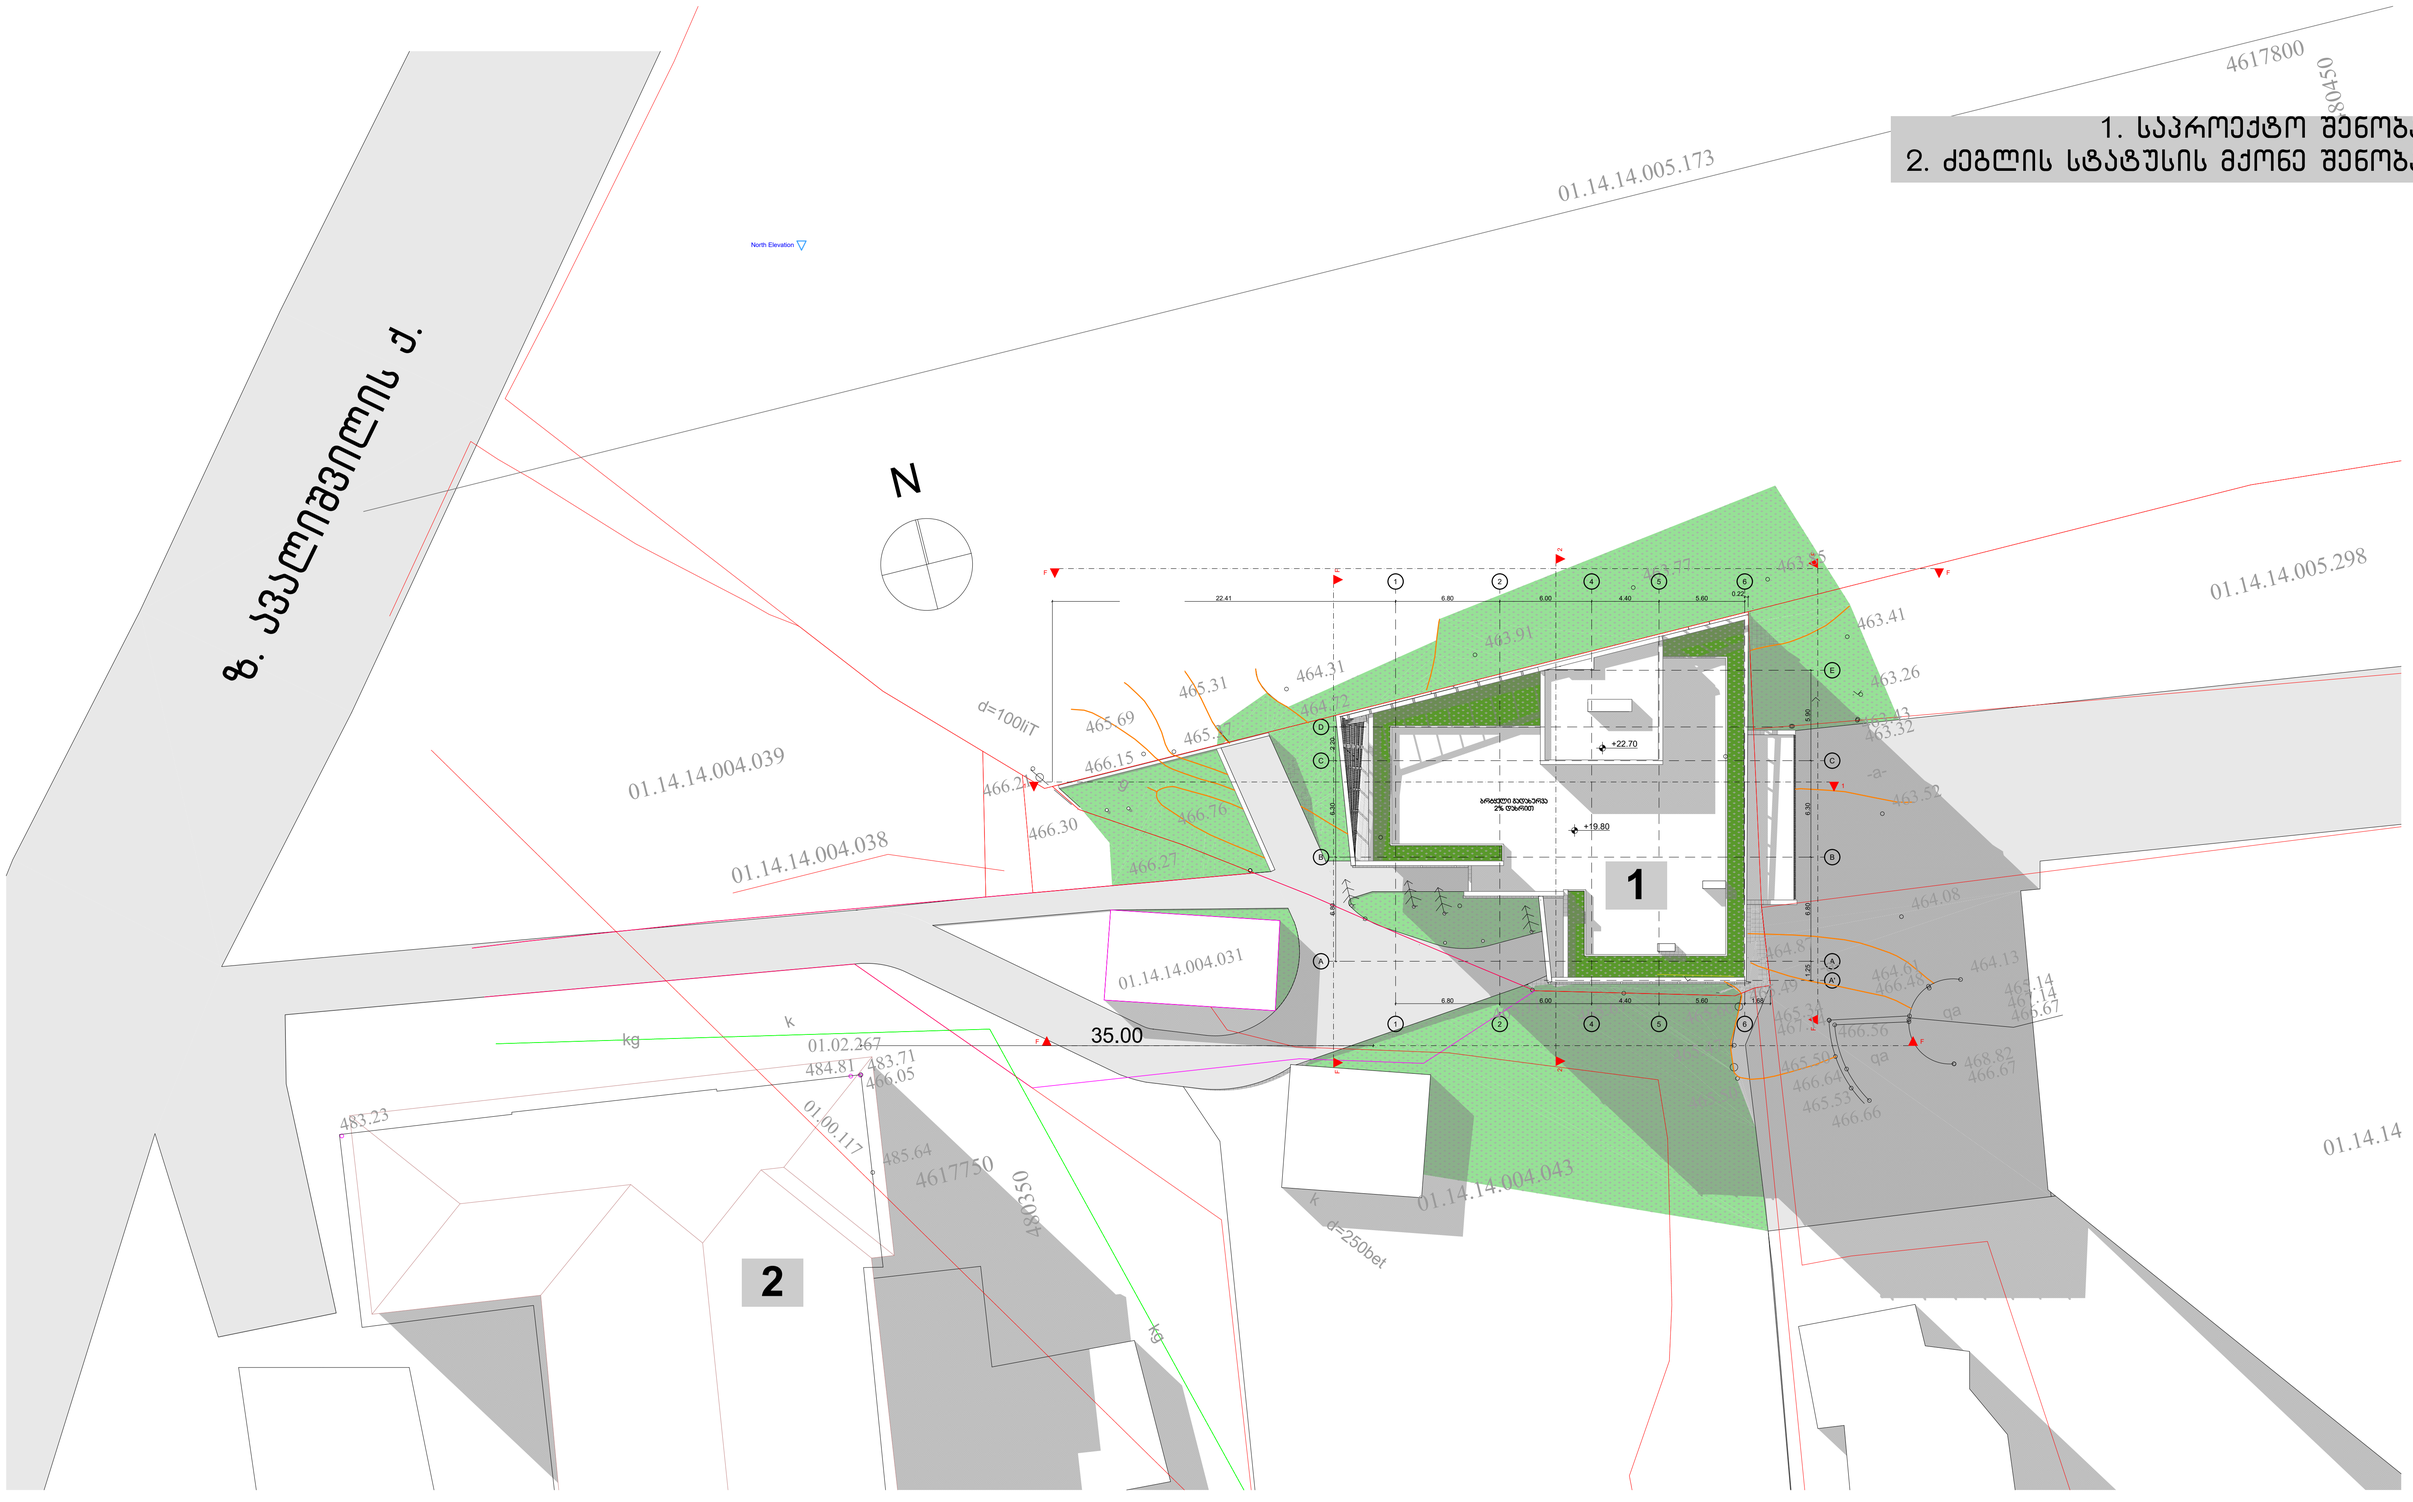


ფორმატი – A1	დამკვეთი: შპს "იბეროტელი"	პროექტის სახელწოდება: პოლიკლინიკა **ესკიზური პროექტი**	თანამდებობა	გვარი			სტადია	მასშტაბი	ფურცელი	1
თბილისი 2022 წ.	მისამართი: ქ. თბილისი, გამზირი ჭავჭავაძე, N33ა-ს მიმდებარედ ს/კ 01.14.14.004.047		მთ. არქიტექტორი	დ. მოსულიშვილი			ესკიზი	1:200	ფურცლები	20
			თანაავტორი	გ. ქურციკიძე						

სარდაფის გეგმა ნიშნულზე -3.00

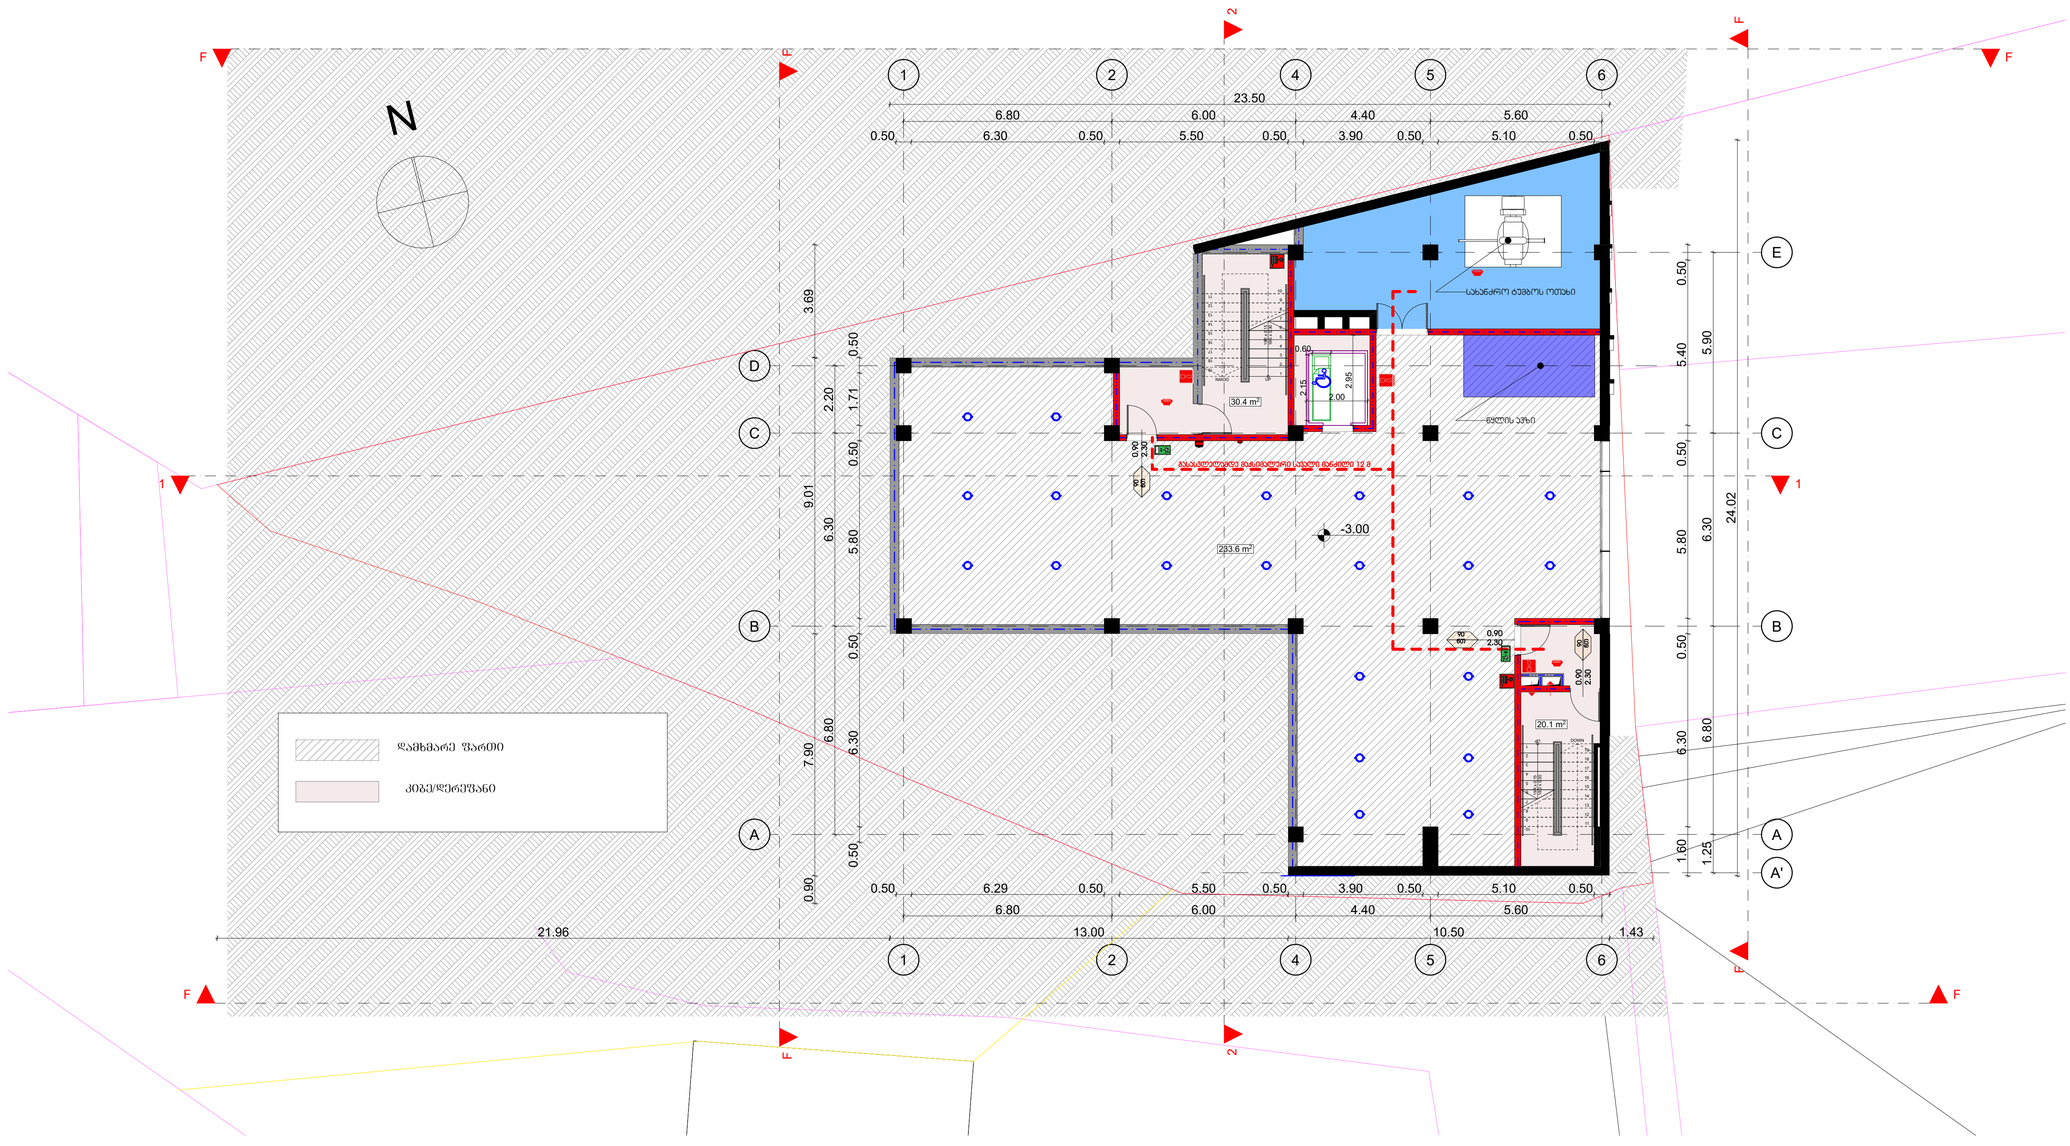


ფორმატი – A1	დამკვეთი: შპს "იბეროტელი"	პროექტის სახელწოდება: პოლიკლინიკა **ესკიზური პროექტი**	თანამდებობა	გვარი			სტადია	მასშტაბი	ფურცელი	2
თბილისი 2022 წ.	მისამართი: ქ. თბილისი, გამზირი ჭავჭავაძე, N33ა-ს მიმდებარედ ს/კ 01.14.14.004.047		მთ. არქიტექტორი	დ. მოსულიშვილი			ესკიზი	1:100	ფურცლები	20
			თანაავტორი	გ. ქურციკიძე						

გეგმა ნიშნულზე 0.00

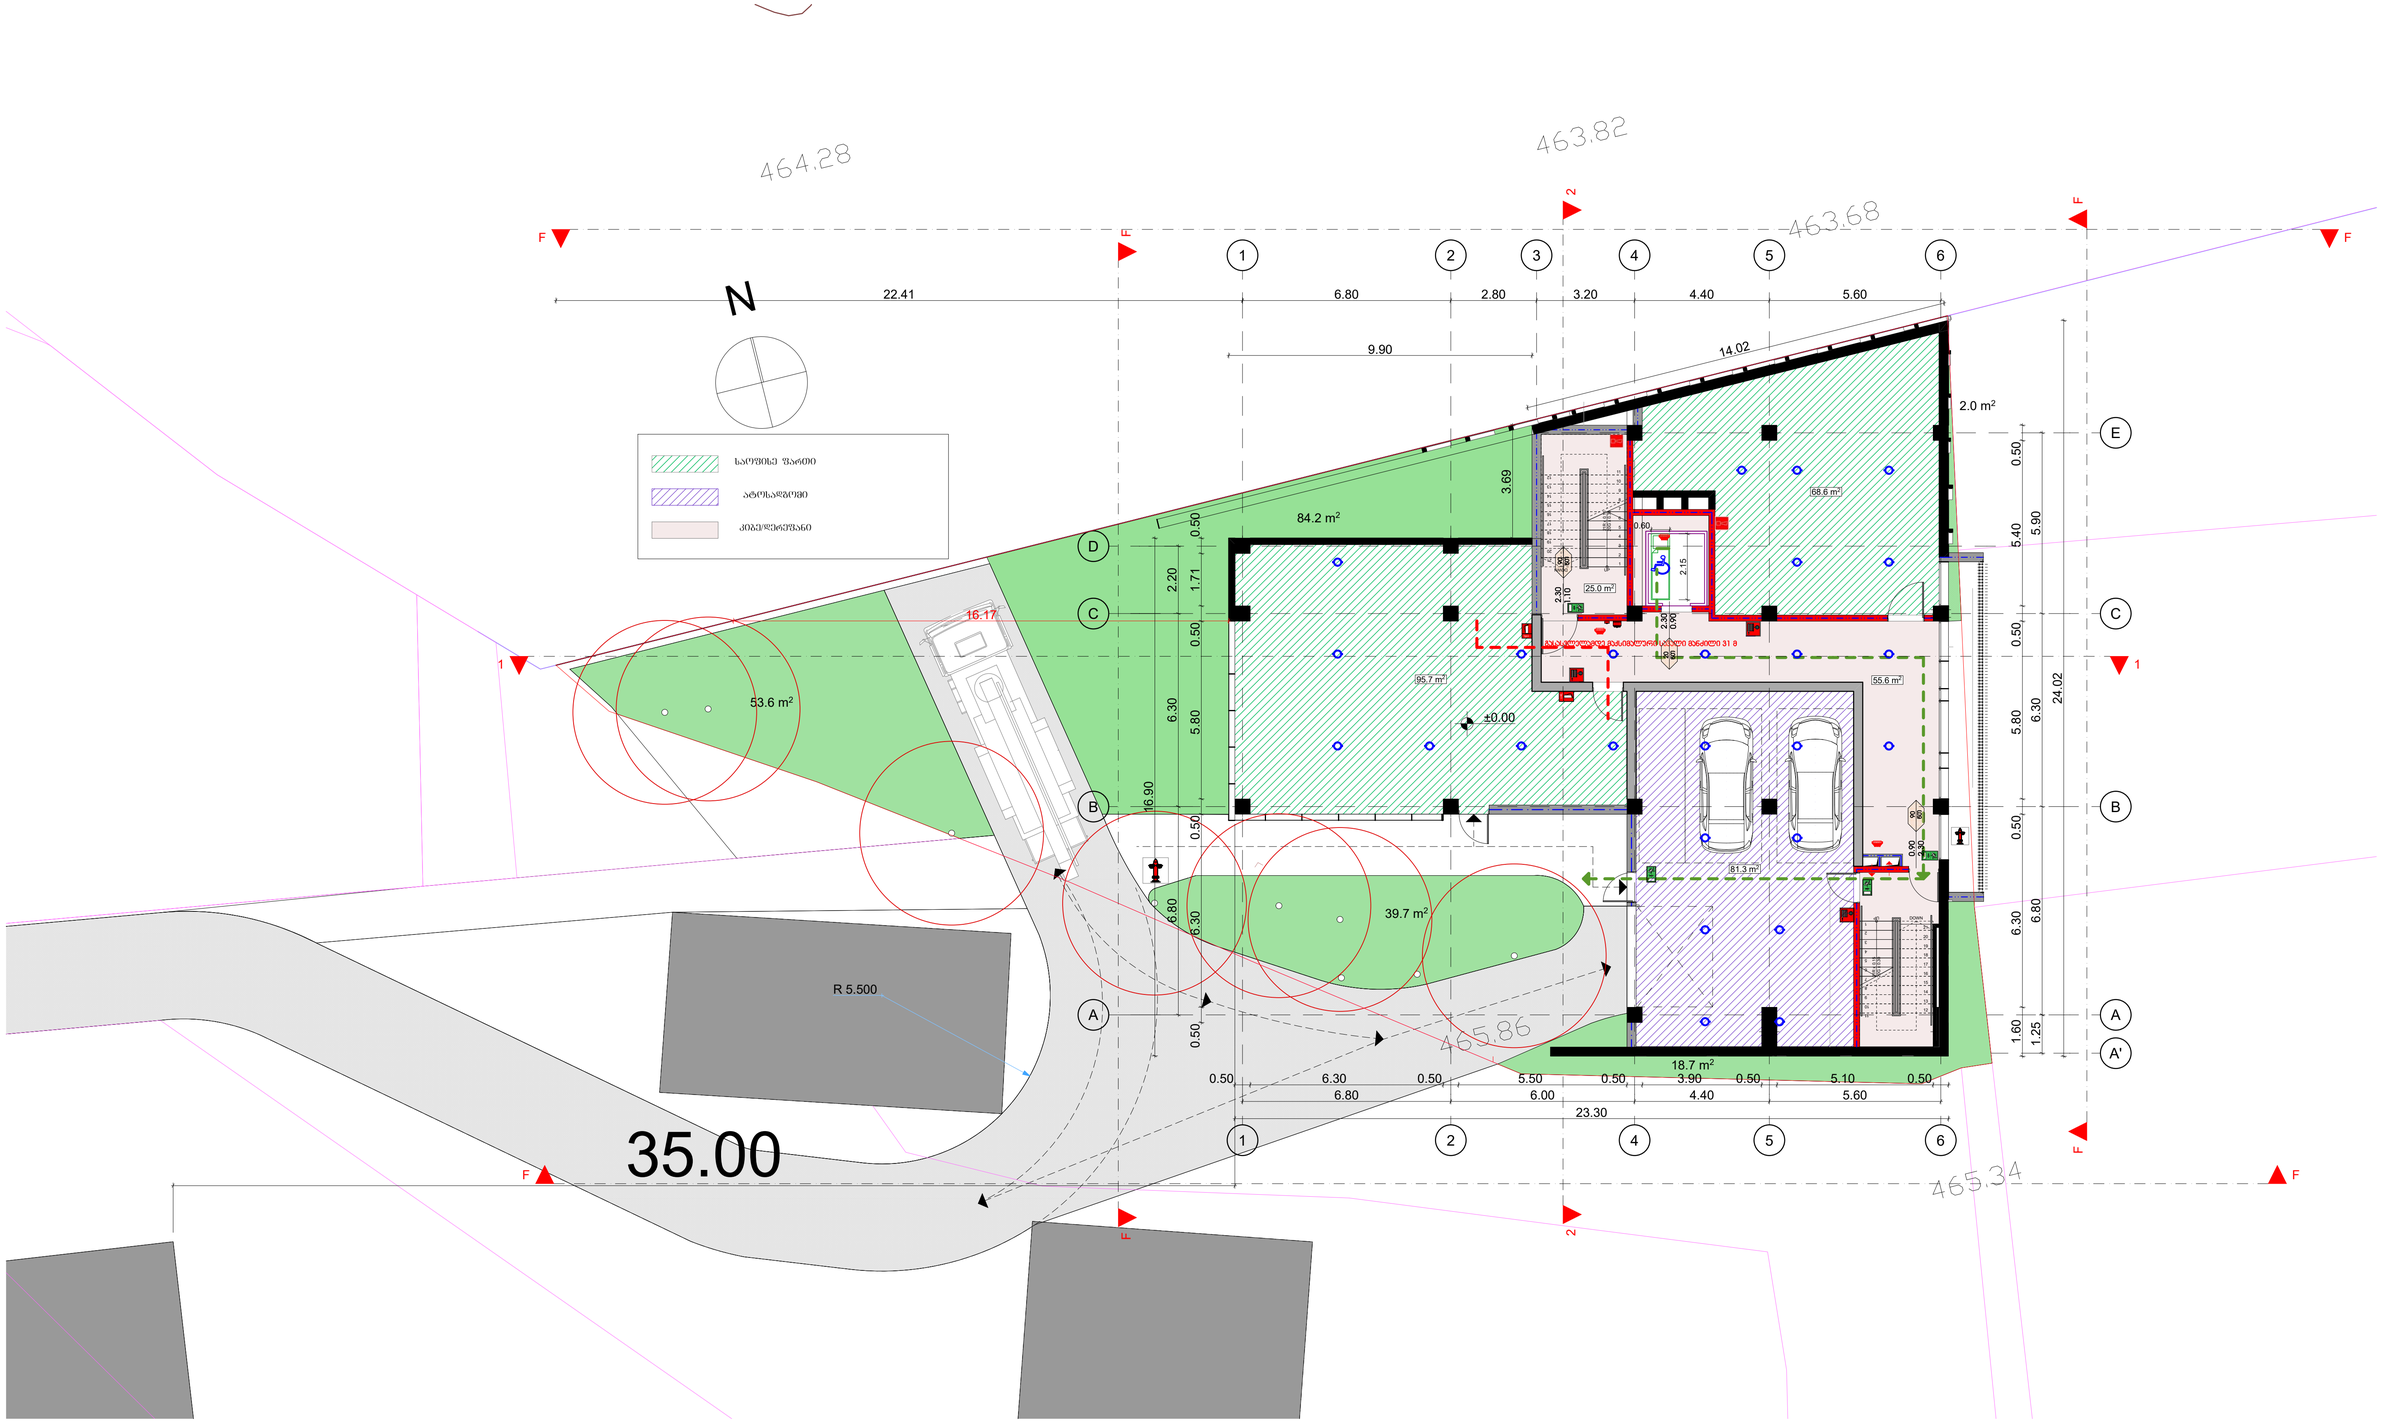

N
საერთო ფართი
ახლახანდელი
პრობლემური
464.28
463.82
463.68
465.86
465.34
22.41
6.80
2.80
3.20
4.40
5.60
9.90
14.02
2.0 m²
84.2 m²
3.69
68.6 m²
25.0 m²
95.7 m²
55.6 m²
±0.00
53.6 m²
16.17
16.90
39.7 m²
81.3 m²
18.7 m²
R 5.500
35.00
24.02
23.30
6.80
6.00
5.60
1.71
2.20
0.50
6.30
5.80
6.80
5.40
5.90
1.60
1.25
2.15
1.10
0.60
0.90
2.30
2.80
0.80
1.00
0.70
2.10
0.90
0.80
1.90
0.90
0.80
1.90
0.90
0.80
1.90

გეგმა ნიშნულზე +3.30 +6.60 +9.90 +13.20 +16.50

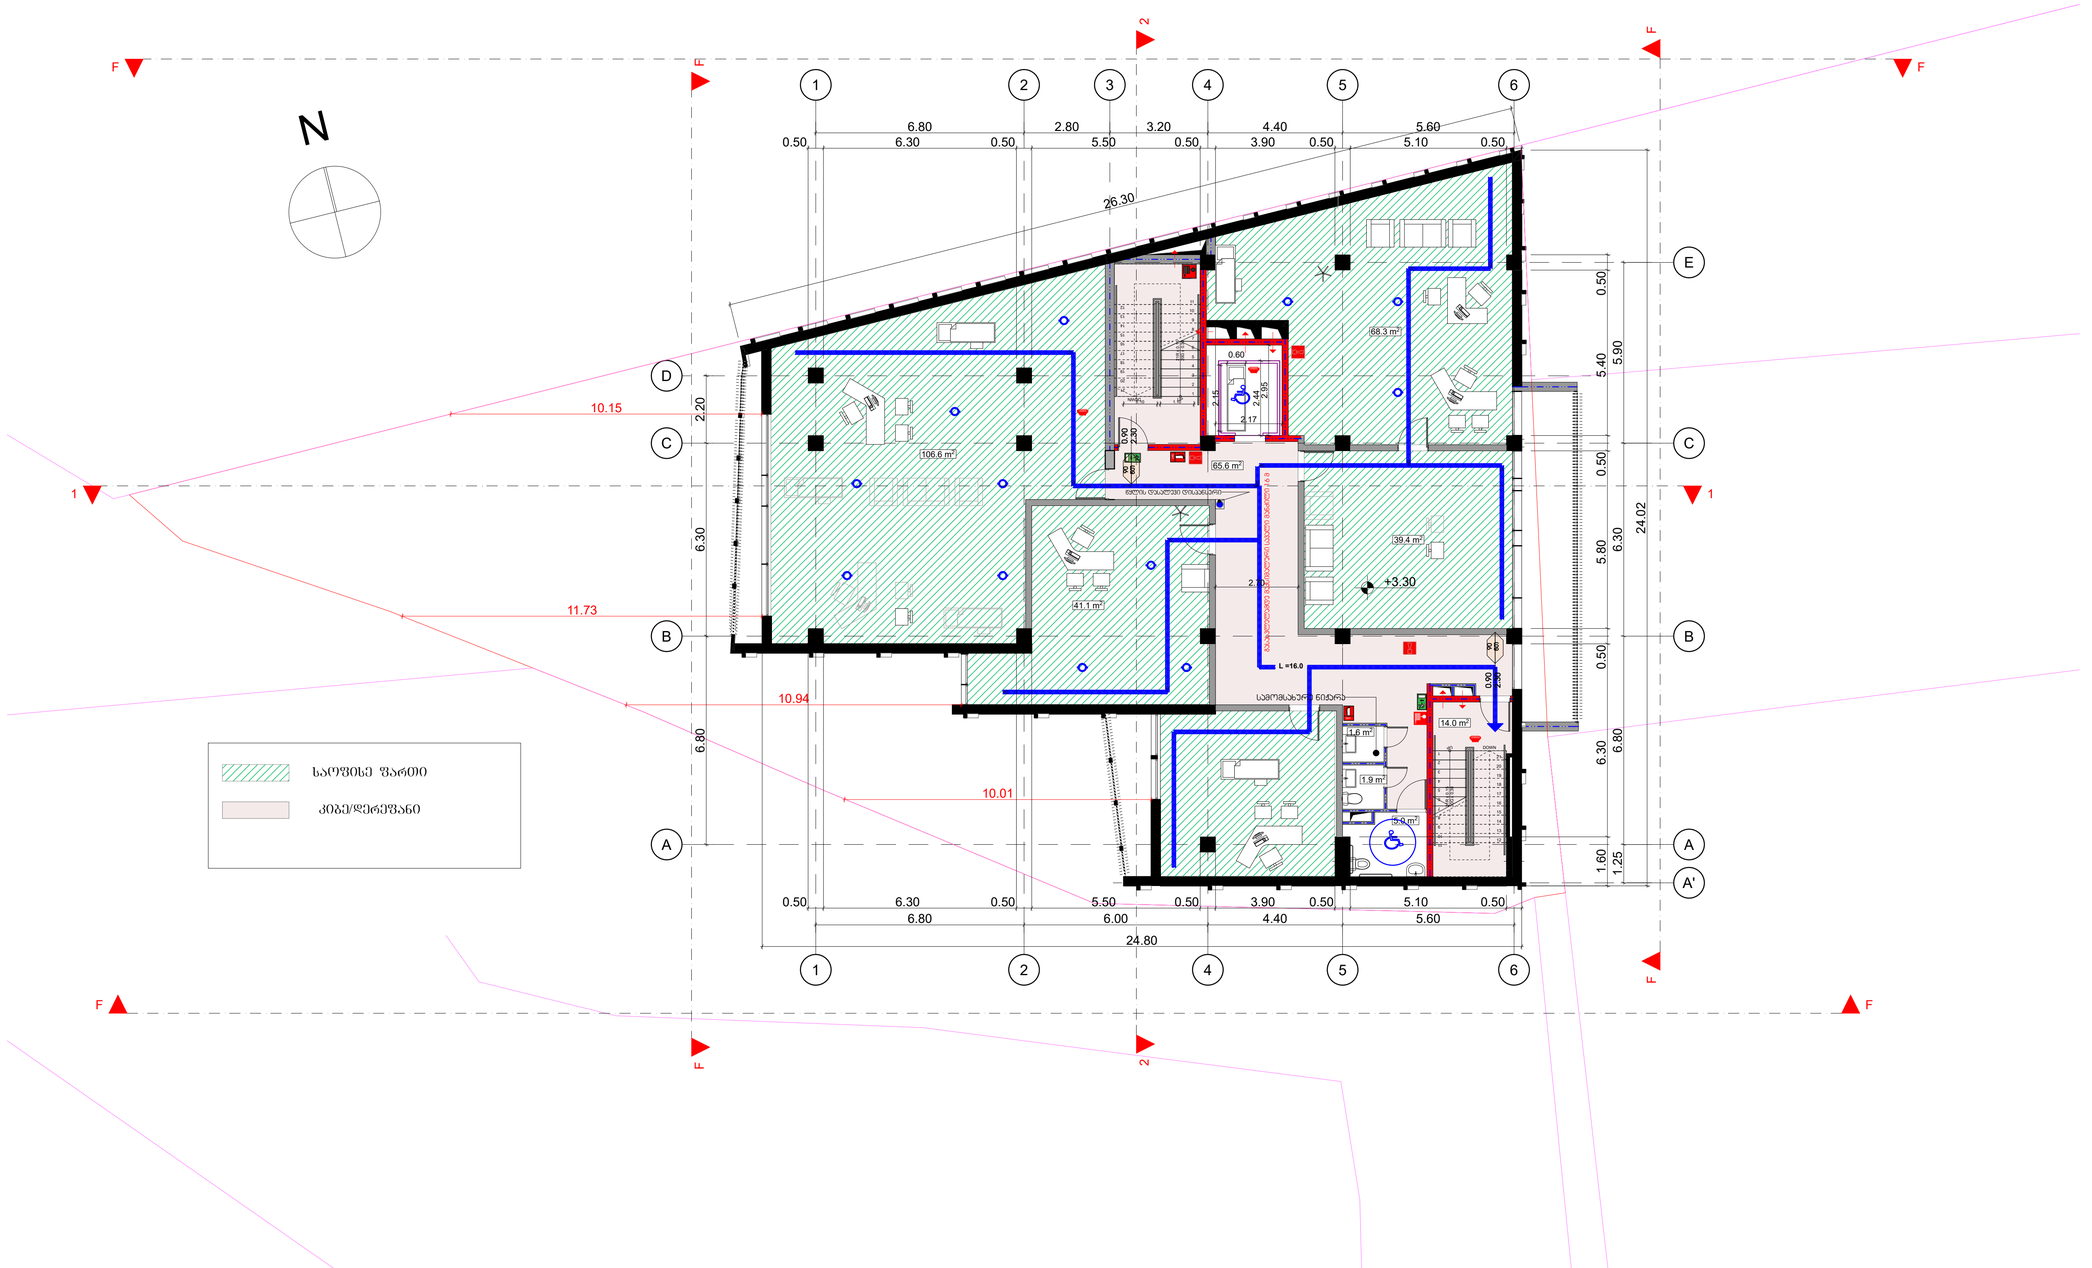


ფორმატი – A1	დამკვეთი: შპს "იბეროტელი"	პროექტის სახელწოდება: პოლიკლინიკა **ესკიზური პროექტი**	თანამდებობა	გვარი			სტადია	მასშტაბი	ფურცელი	4
თბილისი 2022 წ.	მისამართი: ქ. თბილისი, გამზირი ჭავჭავაძე, N33ა-ს მიმდებარედ ს/კ 01.14.14.004.047		მთ. არქიტექტორი	დ. მოსულიშვილი			ესკიზი	1:100	ფურცლები	20
			თანაავტორი	გ. ქურციკიძე						

გეგმა ნიშნულზე +19.80

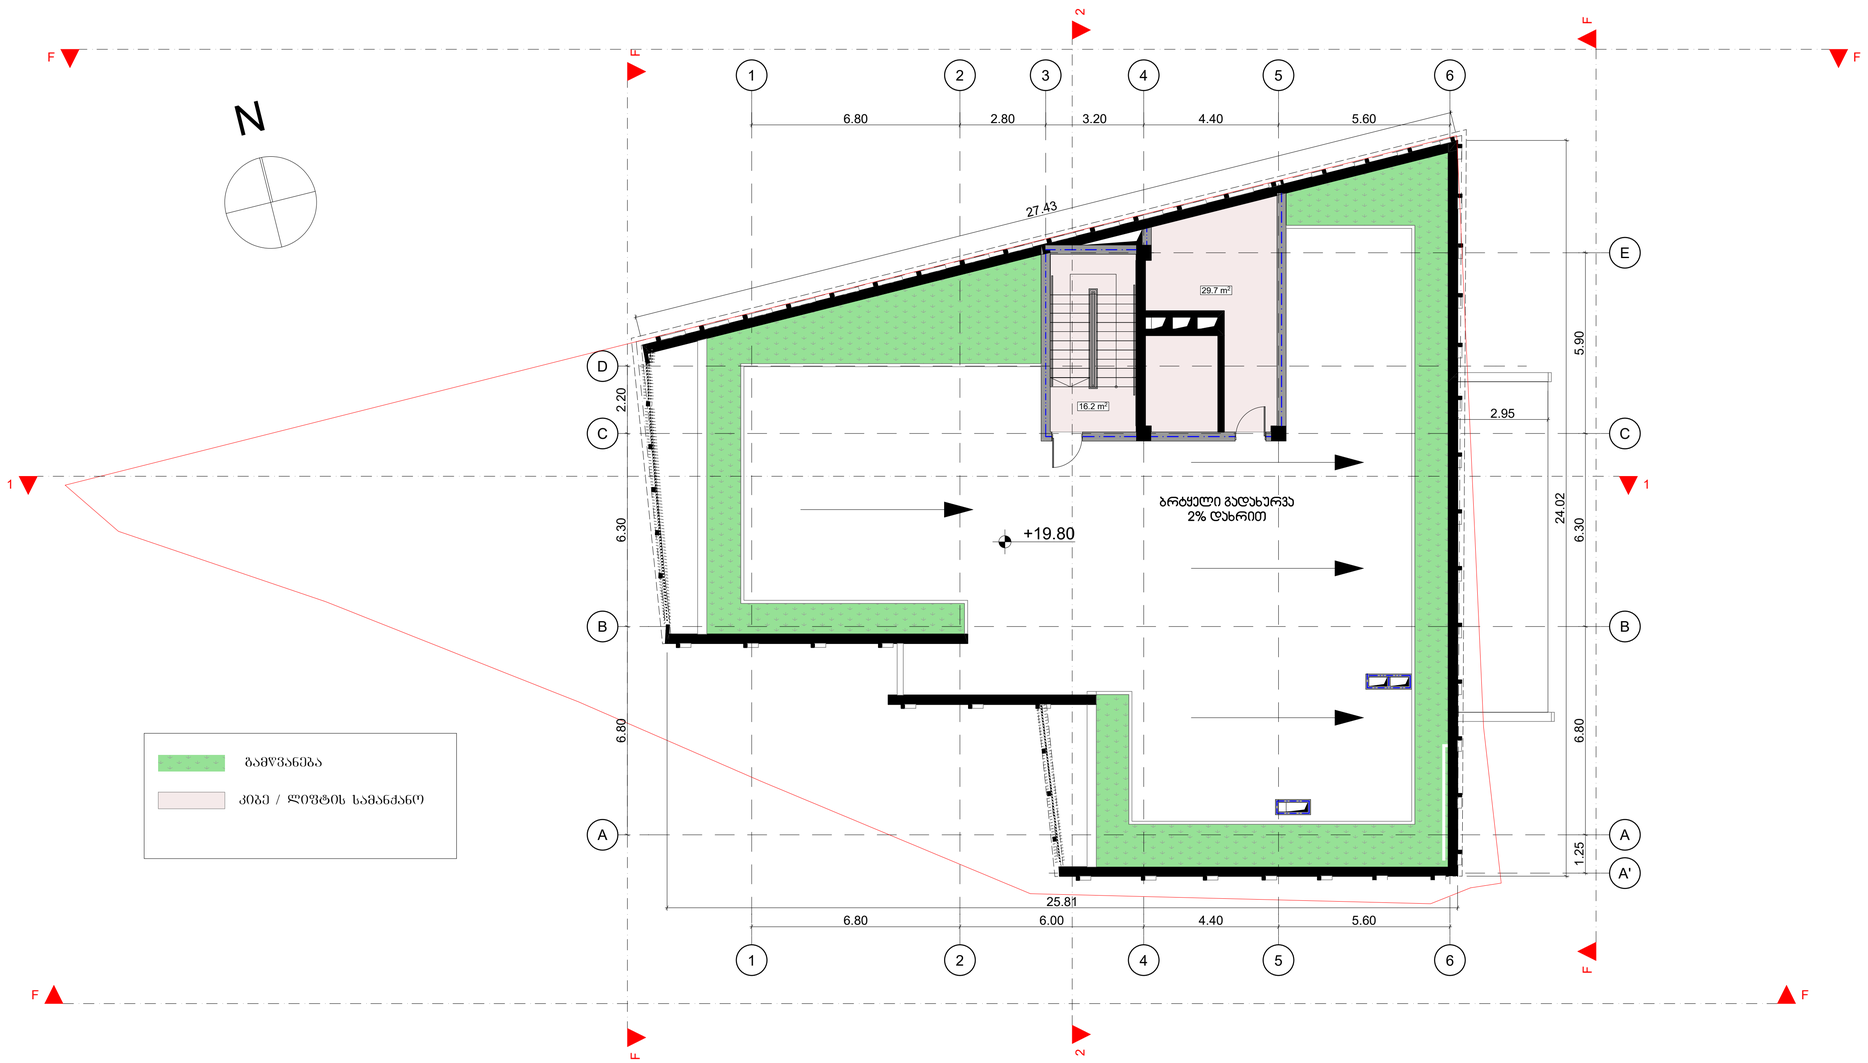

ფორმატი – A1	დამკვეთი: შპს "იბეროტელი"	პროექტის სახელწოდება: პოლიკლინიკა **ესკიზური პროექტი**	თანამდებობა	გვარი			სტადია	მასშტაბი	ფურცელი	5
თბილისი 2022 წ.	მისამართი: ქ. თბილისი, გამზირი ჭავჭავაძე, N33ა-ს მიმდებარედ ს/კ 01.14.14.004.047		მთ. არქიტექტორი	დ. მოსულიშვილი			ესკიზი	1:100	ფურცლები	20
			თანაავტორი	გ. ქურციკიძე						

სახურავის გეგმა

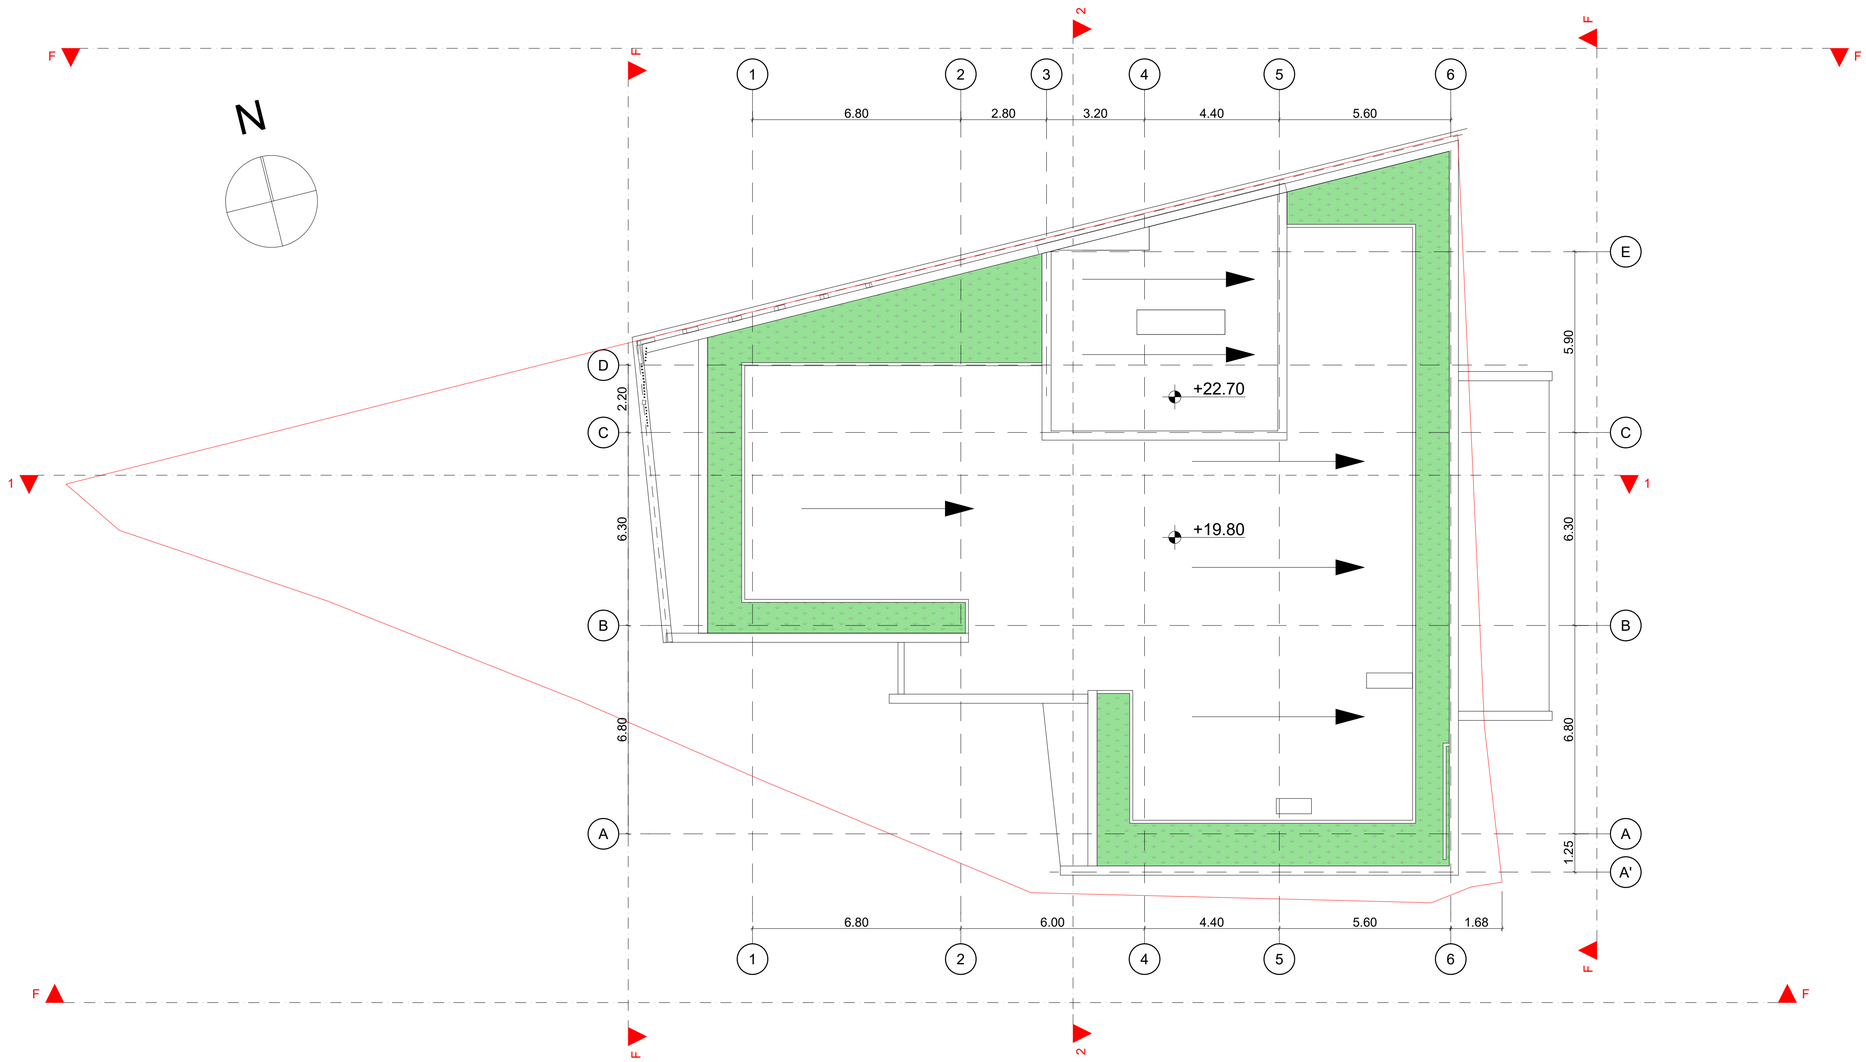


ფორმატი – A1	დამკვეთი: შპს "იბეროტელი"	პროექტის სახელწოდება: პოლიკლინიკა **ესკიზური პროექტი**	თანამდებობა	გვარი			სტადია	მასშტაბი	ფურცელი	6
თბილისი 2022 წ.	მისამართი: ქ. თბილისი, გამზირი ჭავჭავაძე, N33ა-ს მიმდებარედ ს/კ 01.14.14.004.047		მთ. არქიტექტორი	დ. მოსულიშვილი			ესკიზი	1:100	ფურცლები	20
			თანაავტორი	გ. ქურციკიძე						

ჭრილი 1-1




ფორმატი – A1	დამკვეთი: შპს "იბეროტელი"	პროექტის სახელწოდება: პოლიკლინიკა **ესკიზური პროექტი**	თანამდებობა	გვარი			სტადია	მასშტაბი	ფურცელი	7
თბილისი 2022 წ.	მისამართი: ქ. თბილისი, გამზირი ჭავჭავაძე, N33ა-ს მიმდებარედ ს/კ 01.14.14.004.047		მთ. არქიტექტორი	დ. მოსულიშვილი			ესკიზი	1:100	ფურცლები	20
			თანაავტორი	გ. ქურციკიძე						

ჭრილი 2-2

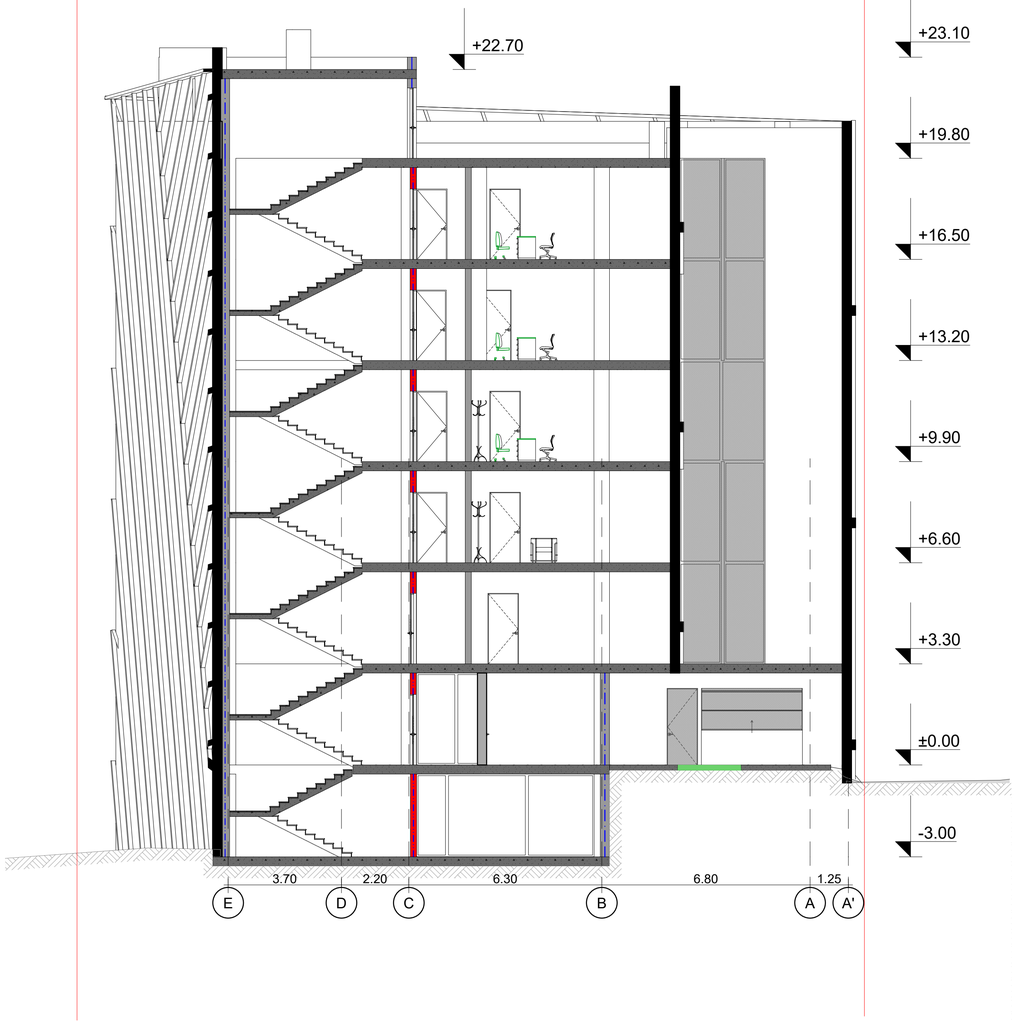


ფორმატი – A1	დამკვეთი: შპს "იბეროტელი"	პროექტის სახელწოდება: პოლიკლინიკა **ესკიზური პროექტი**	თანამდებობა	გვარი			სტადია	მასშტაბი	ფურცელი	8
თბილისი 2022 წ.	მისამართი: ქ. თბილისი, გამზირი ჭავჭავაძე, N33ა-ს მიმდებარედ ს/კ 01.14.14.004.047		მთ. არქიტექტორი	დ. მოსულიშვილი			ესკიზი	1:100	ფურცლები	20
			თანაავტორი	გ. ქურციკიძე						

ფასადი ღერძებში 1-6

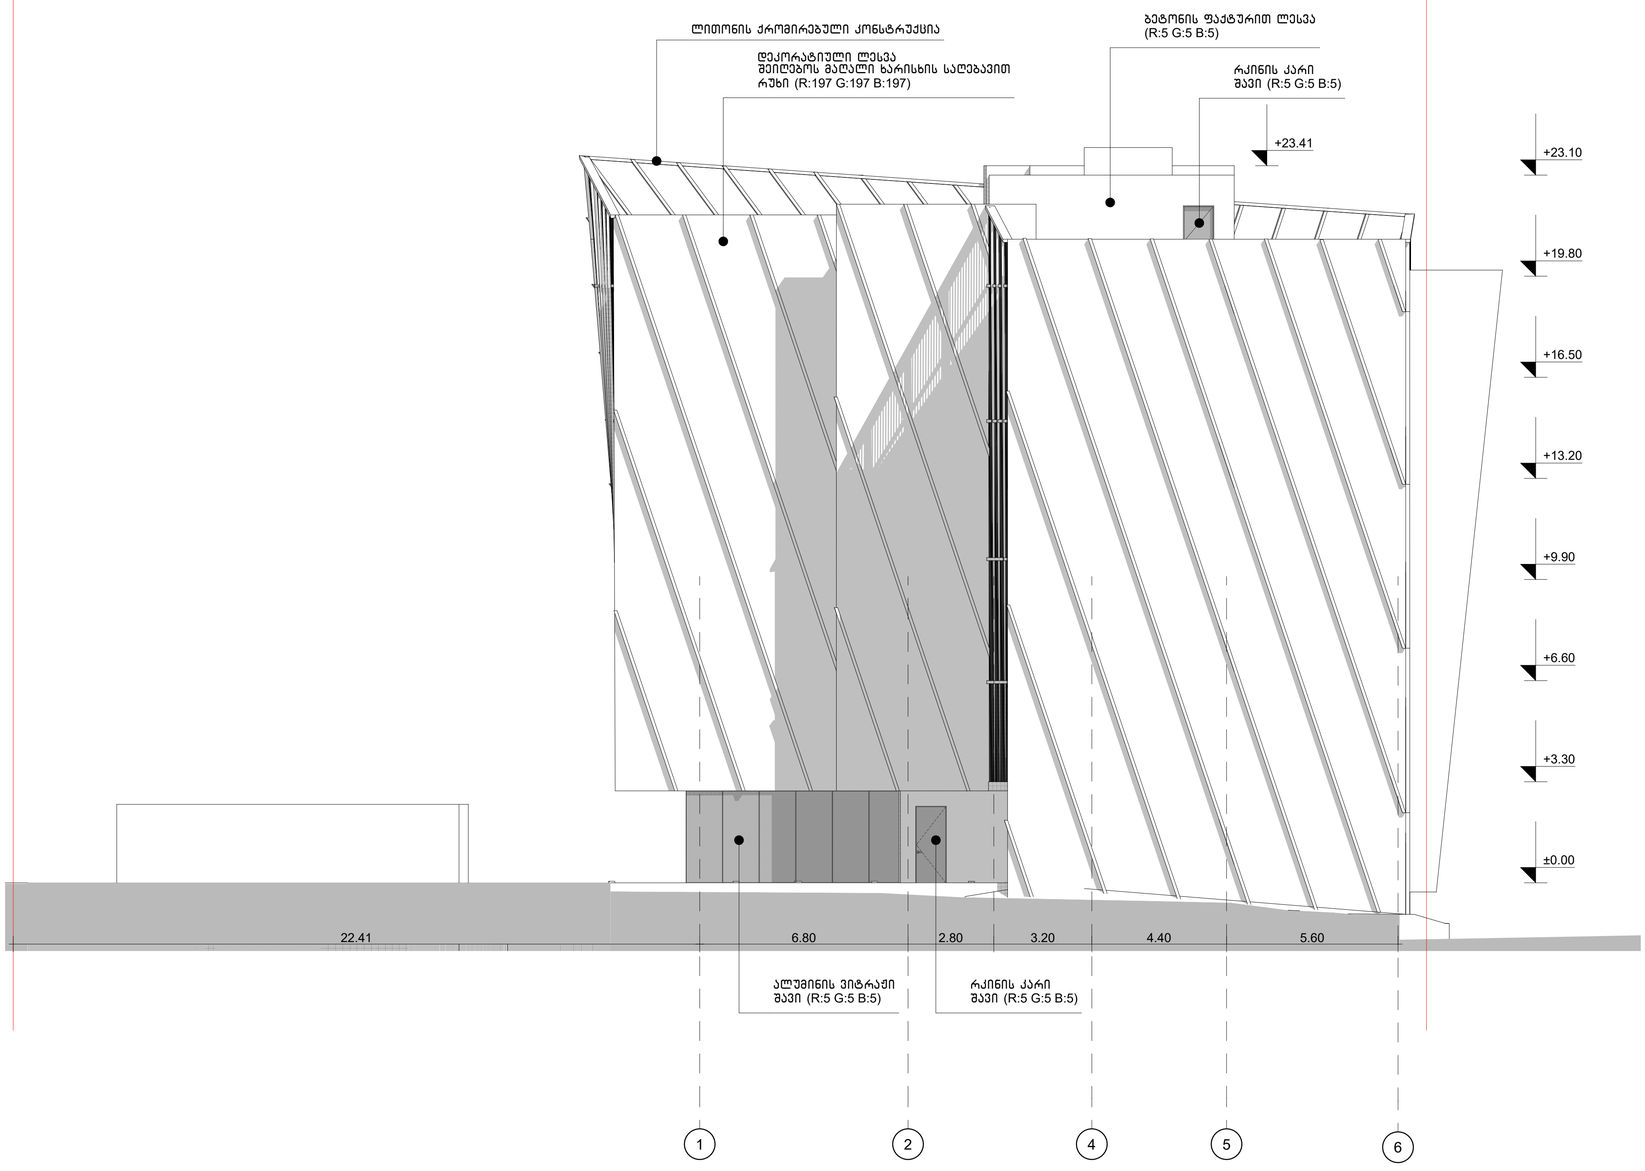


ფორმატი - A1	დამკვეთი: შპს "იბეროტელი"	პროექტის სახელწოდება: პოლიკლინიკა **ესკიზური პროექტი**	თანამდებობა	გვარი			სტადია	მასშტაბი	ფურცელი	9
თბილისი 2022 წ.	მისამართი: ქ. თბილისი, გამზირი ჭავჭავაძე, N33ა-ს მიმდებარედ ს/კ 01.14.14.004.047		მთ. არქიტექტორი	დ. მოსულიშვილი			ესკიზი	1:100	ფურცლები	20
			თანაავტორი	გ. ქურციკიძე						

ფასადი ღერძებში 6-1

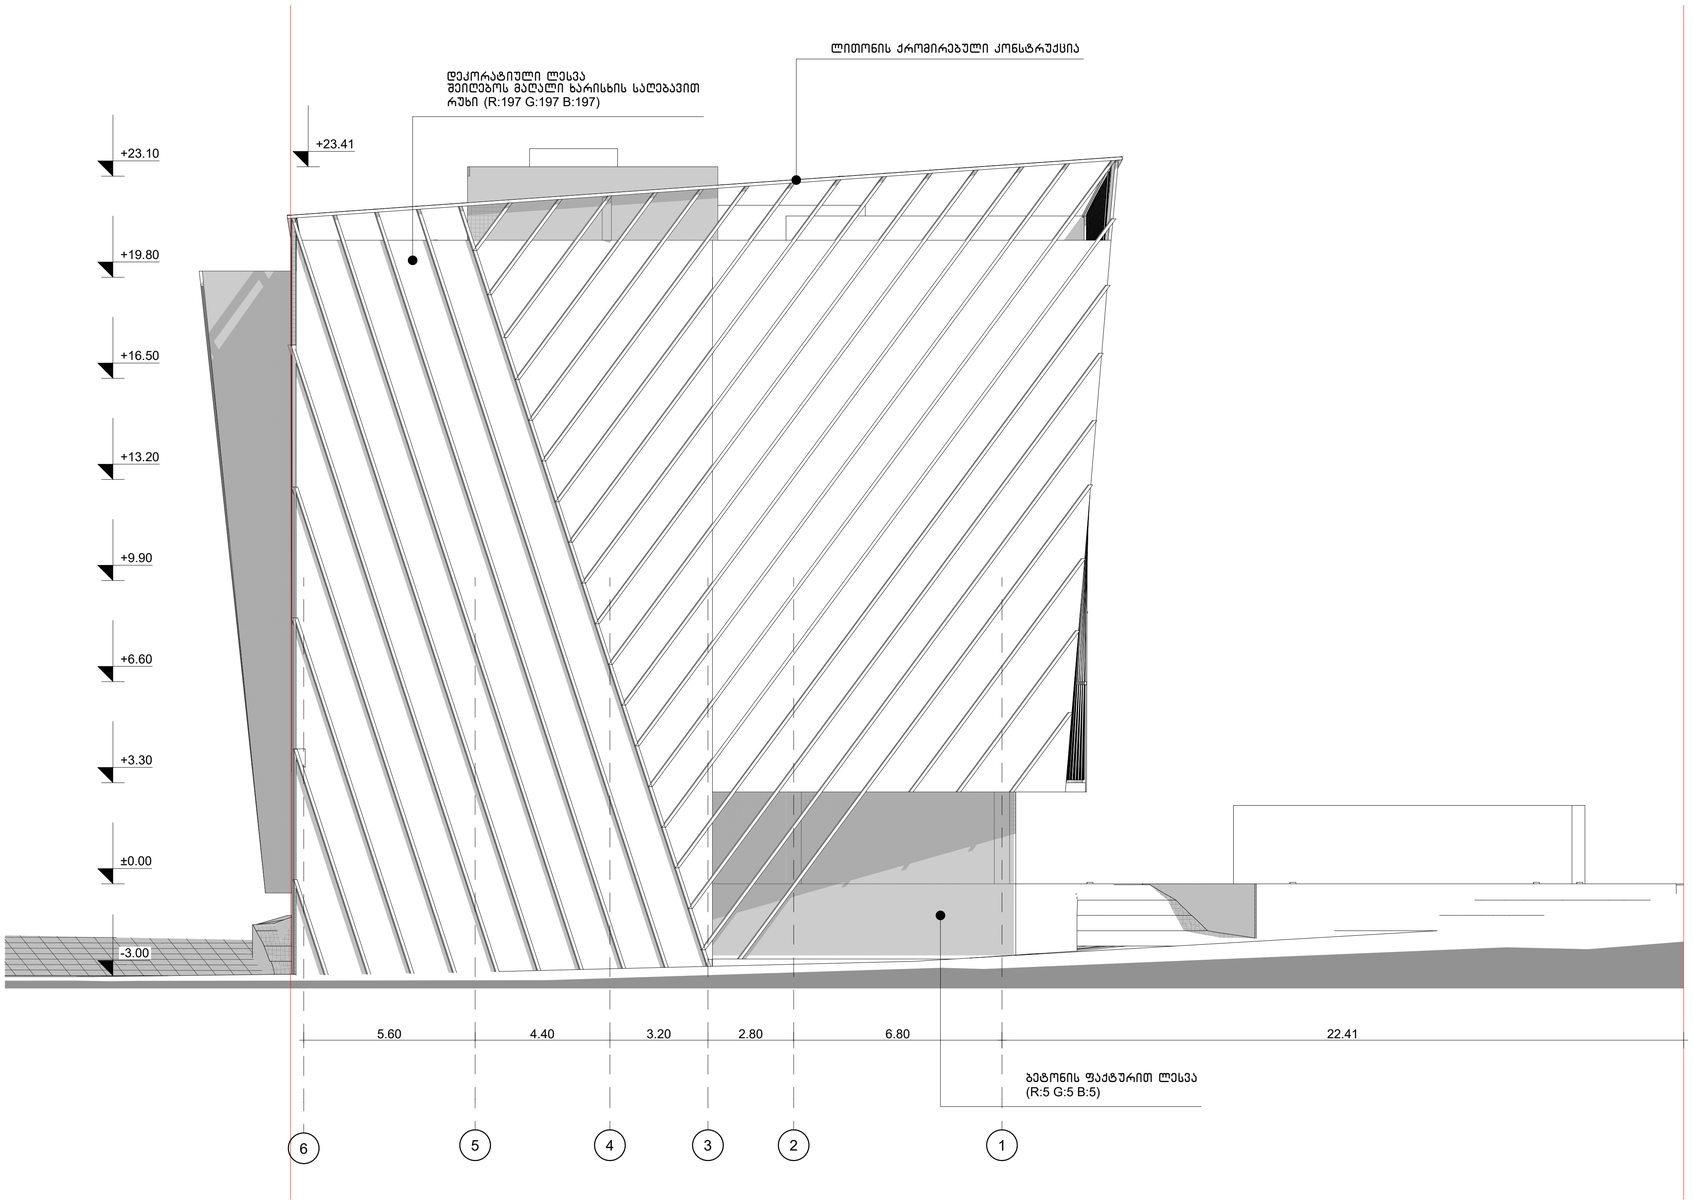


ფორმატი - A1	დამკვეთი: შპს "იბეროტელი"	პროექტის სახელწოდება: პოლიკლინიკა **ესკიზური პროექტი**	თანამდებობა	გვარი			სტადია	მასშტაბი	ფურცელი	10
თბილისი 2022 წ.	მისამართი: ქ. თბილისი, გამზირი ჭავჭავაძე, N33ა-ს მიმდებარედ ს/კ 01.14.14.004.047		მთ. არქიტექტორი	დ. მოსულიშვილი			ესკიზი	1:100	ფურცლები	20
			თანაავტორი	გ. ქურციკიძე						

ფასადი ღერძებში A'-D

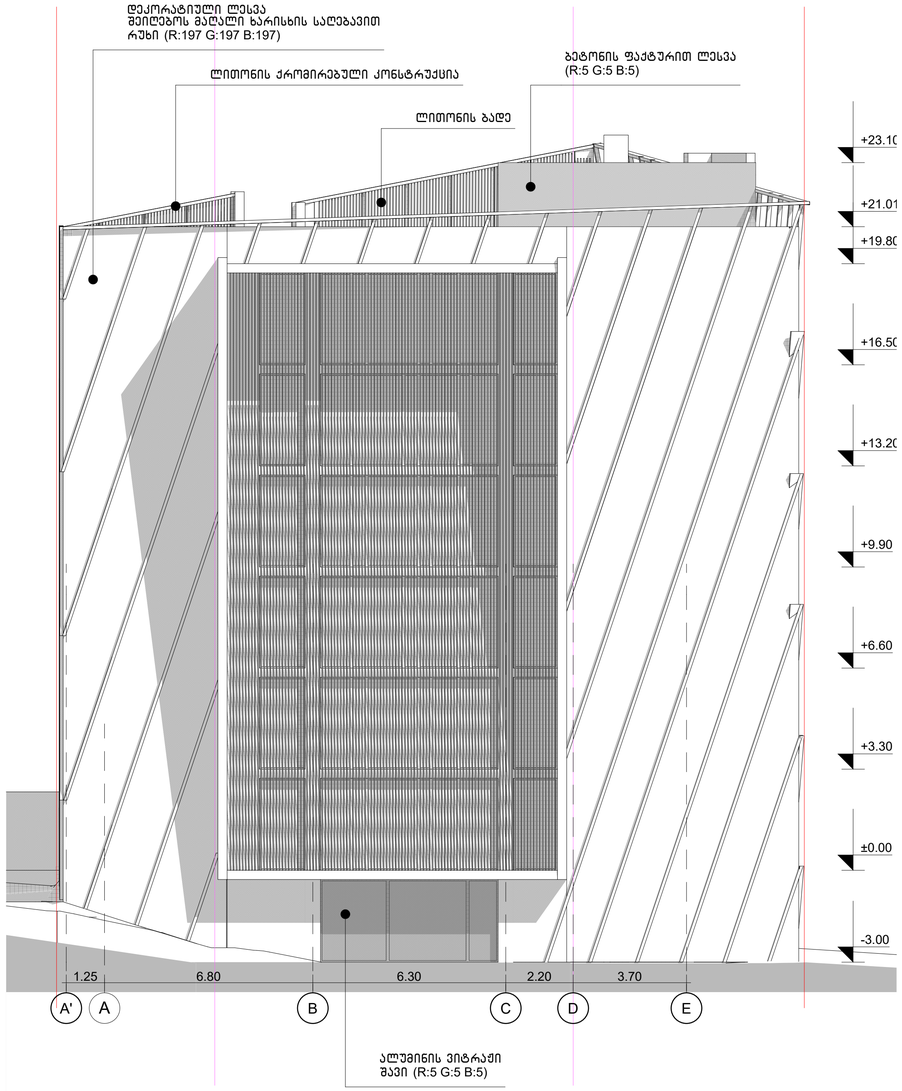


ფორმატი – A1	დამკვეთი: შპს "იბეროტელი"	პროექტის სახელწოდება: პოლიკლინიკა **ესკიზური პროექტი**	თანამდებობა	გვარი			სტადია	მასშტაბი	ფურცელი	11
თბილისი 2022 წ.	მისამართი: ქ. თბილისი, გამზირი ჭავჭავაძე, N33ა-ს მიმდებარედ ს/კ 01.14.14.004.047		მთ. არქიტექტორი	დ. მოსულიშვილი			ესკიზი	1:100	ფურცლები	20
			თანაავტორი	გ. ქურციკიძე						

ფასადი ღერძებში E-A'

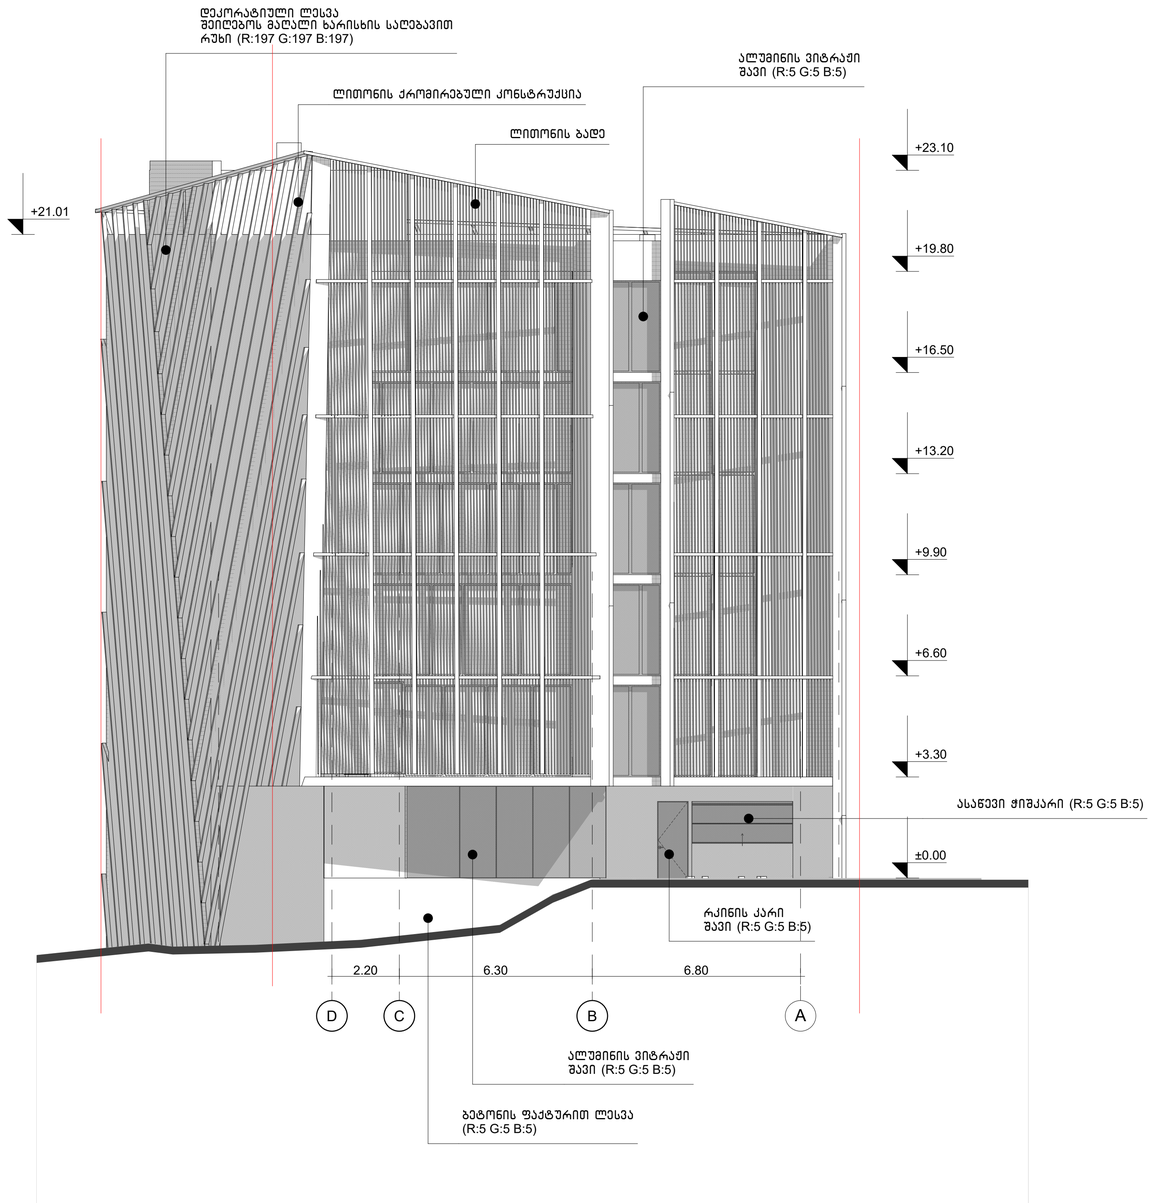


ფორმატი – A1	დამკვეთი: შპს "იბეროტელი"	პროექტის სახელწოდება: პოლიკლინიკა **ესკიზური პროექტი**	თანამდებობა	გვარი			სტადია	მასშტაბი	ფურცელი	12
თბილისი 2022 წ.	მისამართი: ქ. თბილისი, გამზირი ჭავჭავაძე, N33ა-ს მიმდებარედ ს/კ 01.14.14.004.047		მთ. არქიტექტორი	დ. მოსულიშვილი			ესკიზი	1:100	ფურცლები	20
			თანაავტორი	გ. ქურციკიძე						

სიმაღლის განსაზღვრის სქემა

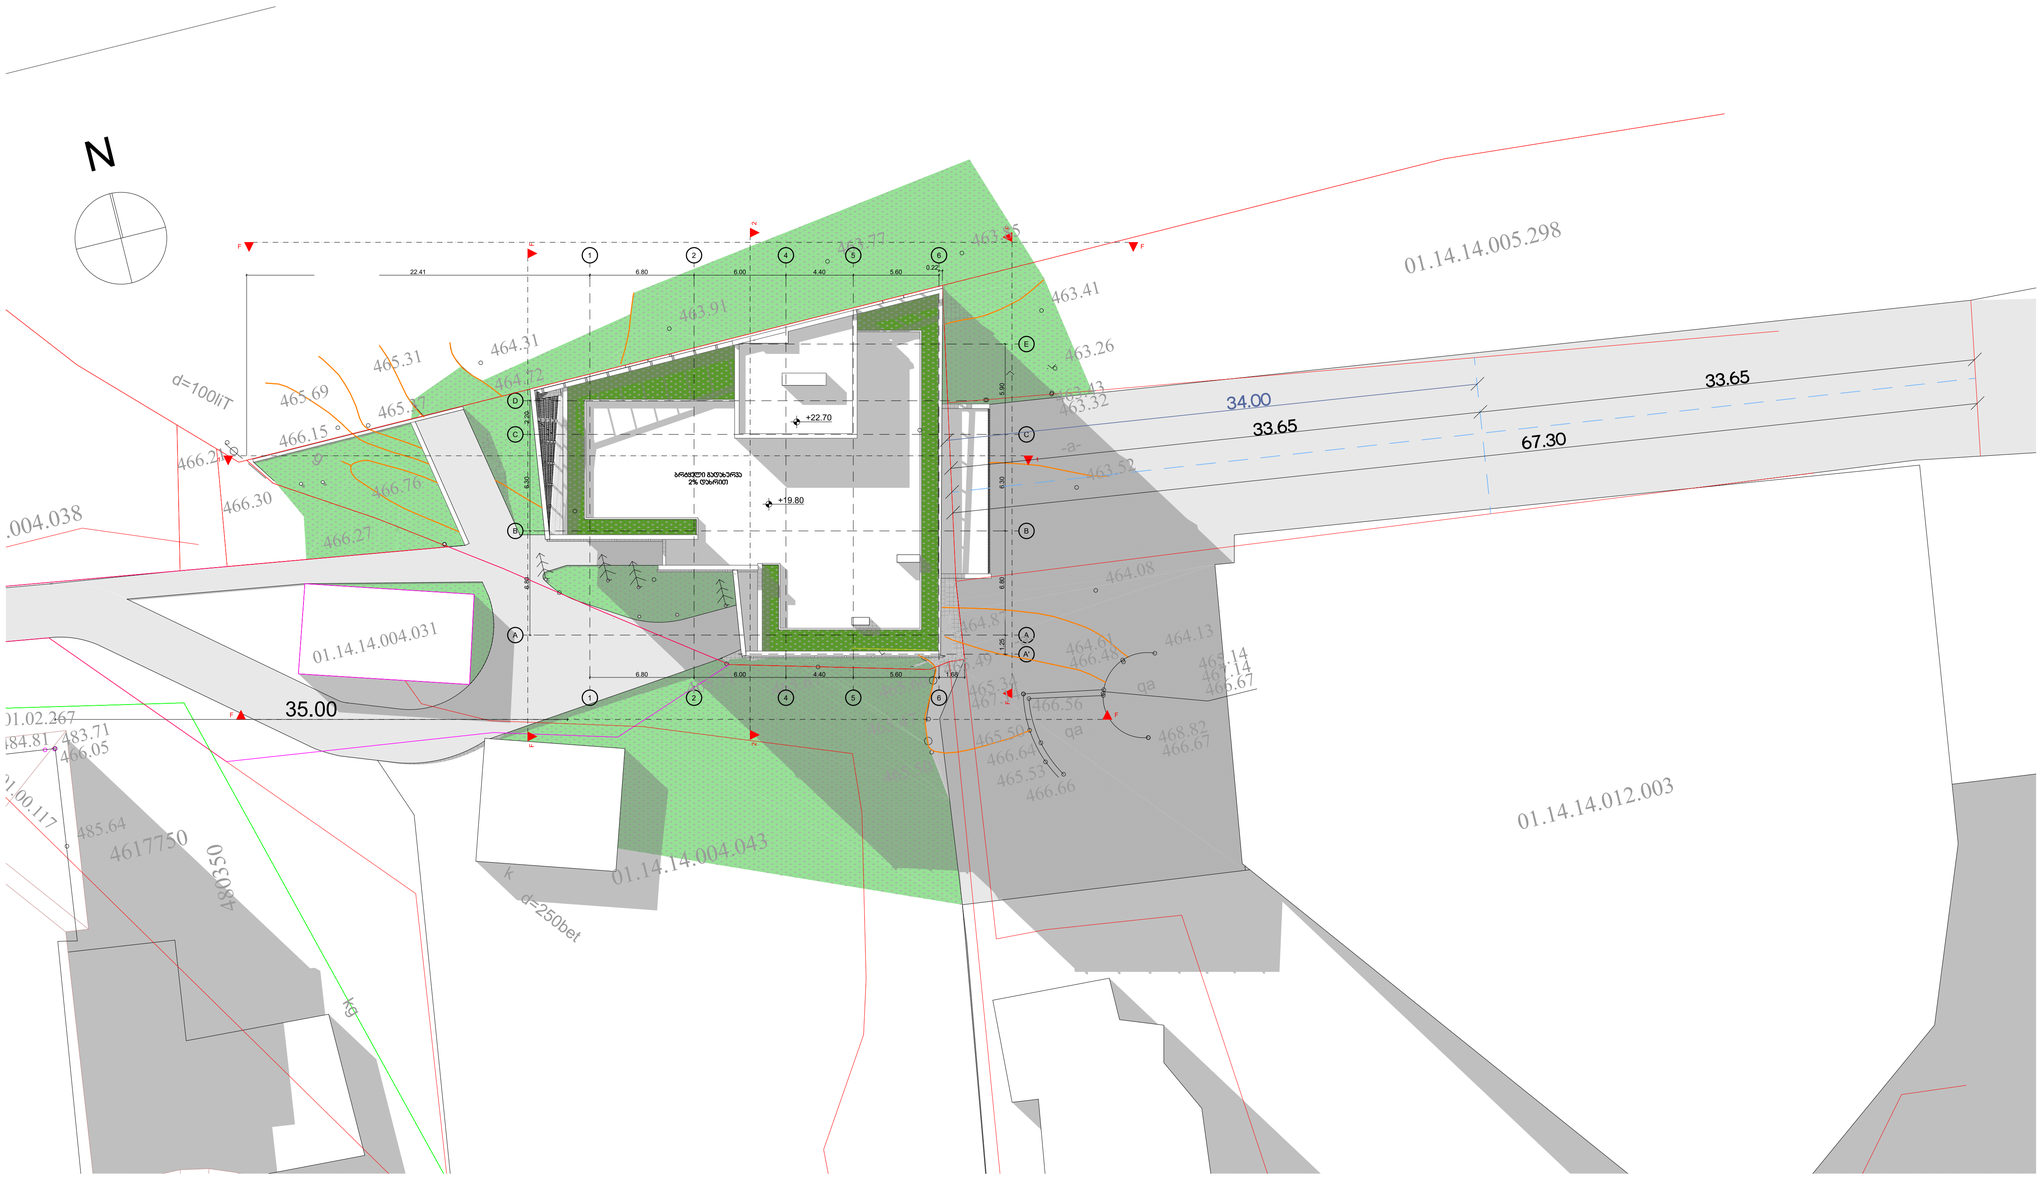


ფორმატი – A1	დამკვეთი: შპს "იბეროტელი"	პროექტის სახელწოდება: პოლიკლინიკა **ესკიზური პროექტი**	თანამდებობა	გვარი			სტადია	მასშტაბი	ფურცელი	13
თბილისი 2022 წ.	მისამართი: ქ. თბილისი, გამზირი ჭავჭავაძე, N33ა-ს მიმდებარედ ს/კ 01.14.14.004.047		მთ. არქიტექტორი	დ. მოსულიშვილი			ესკიზი	1:200	ფურცლები	20
			თანაავტორი	გ. ქურციკიძე						

სიმაღლის განსაზღვრის სქემა

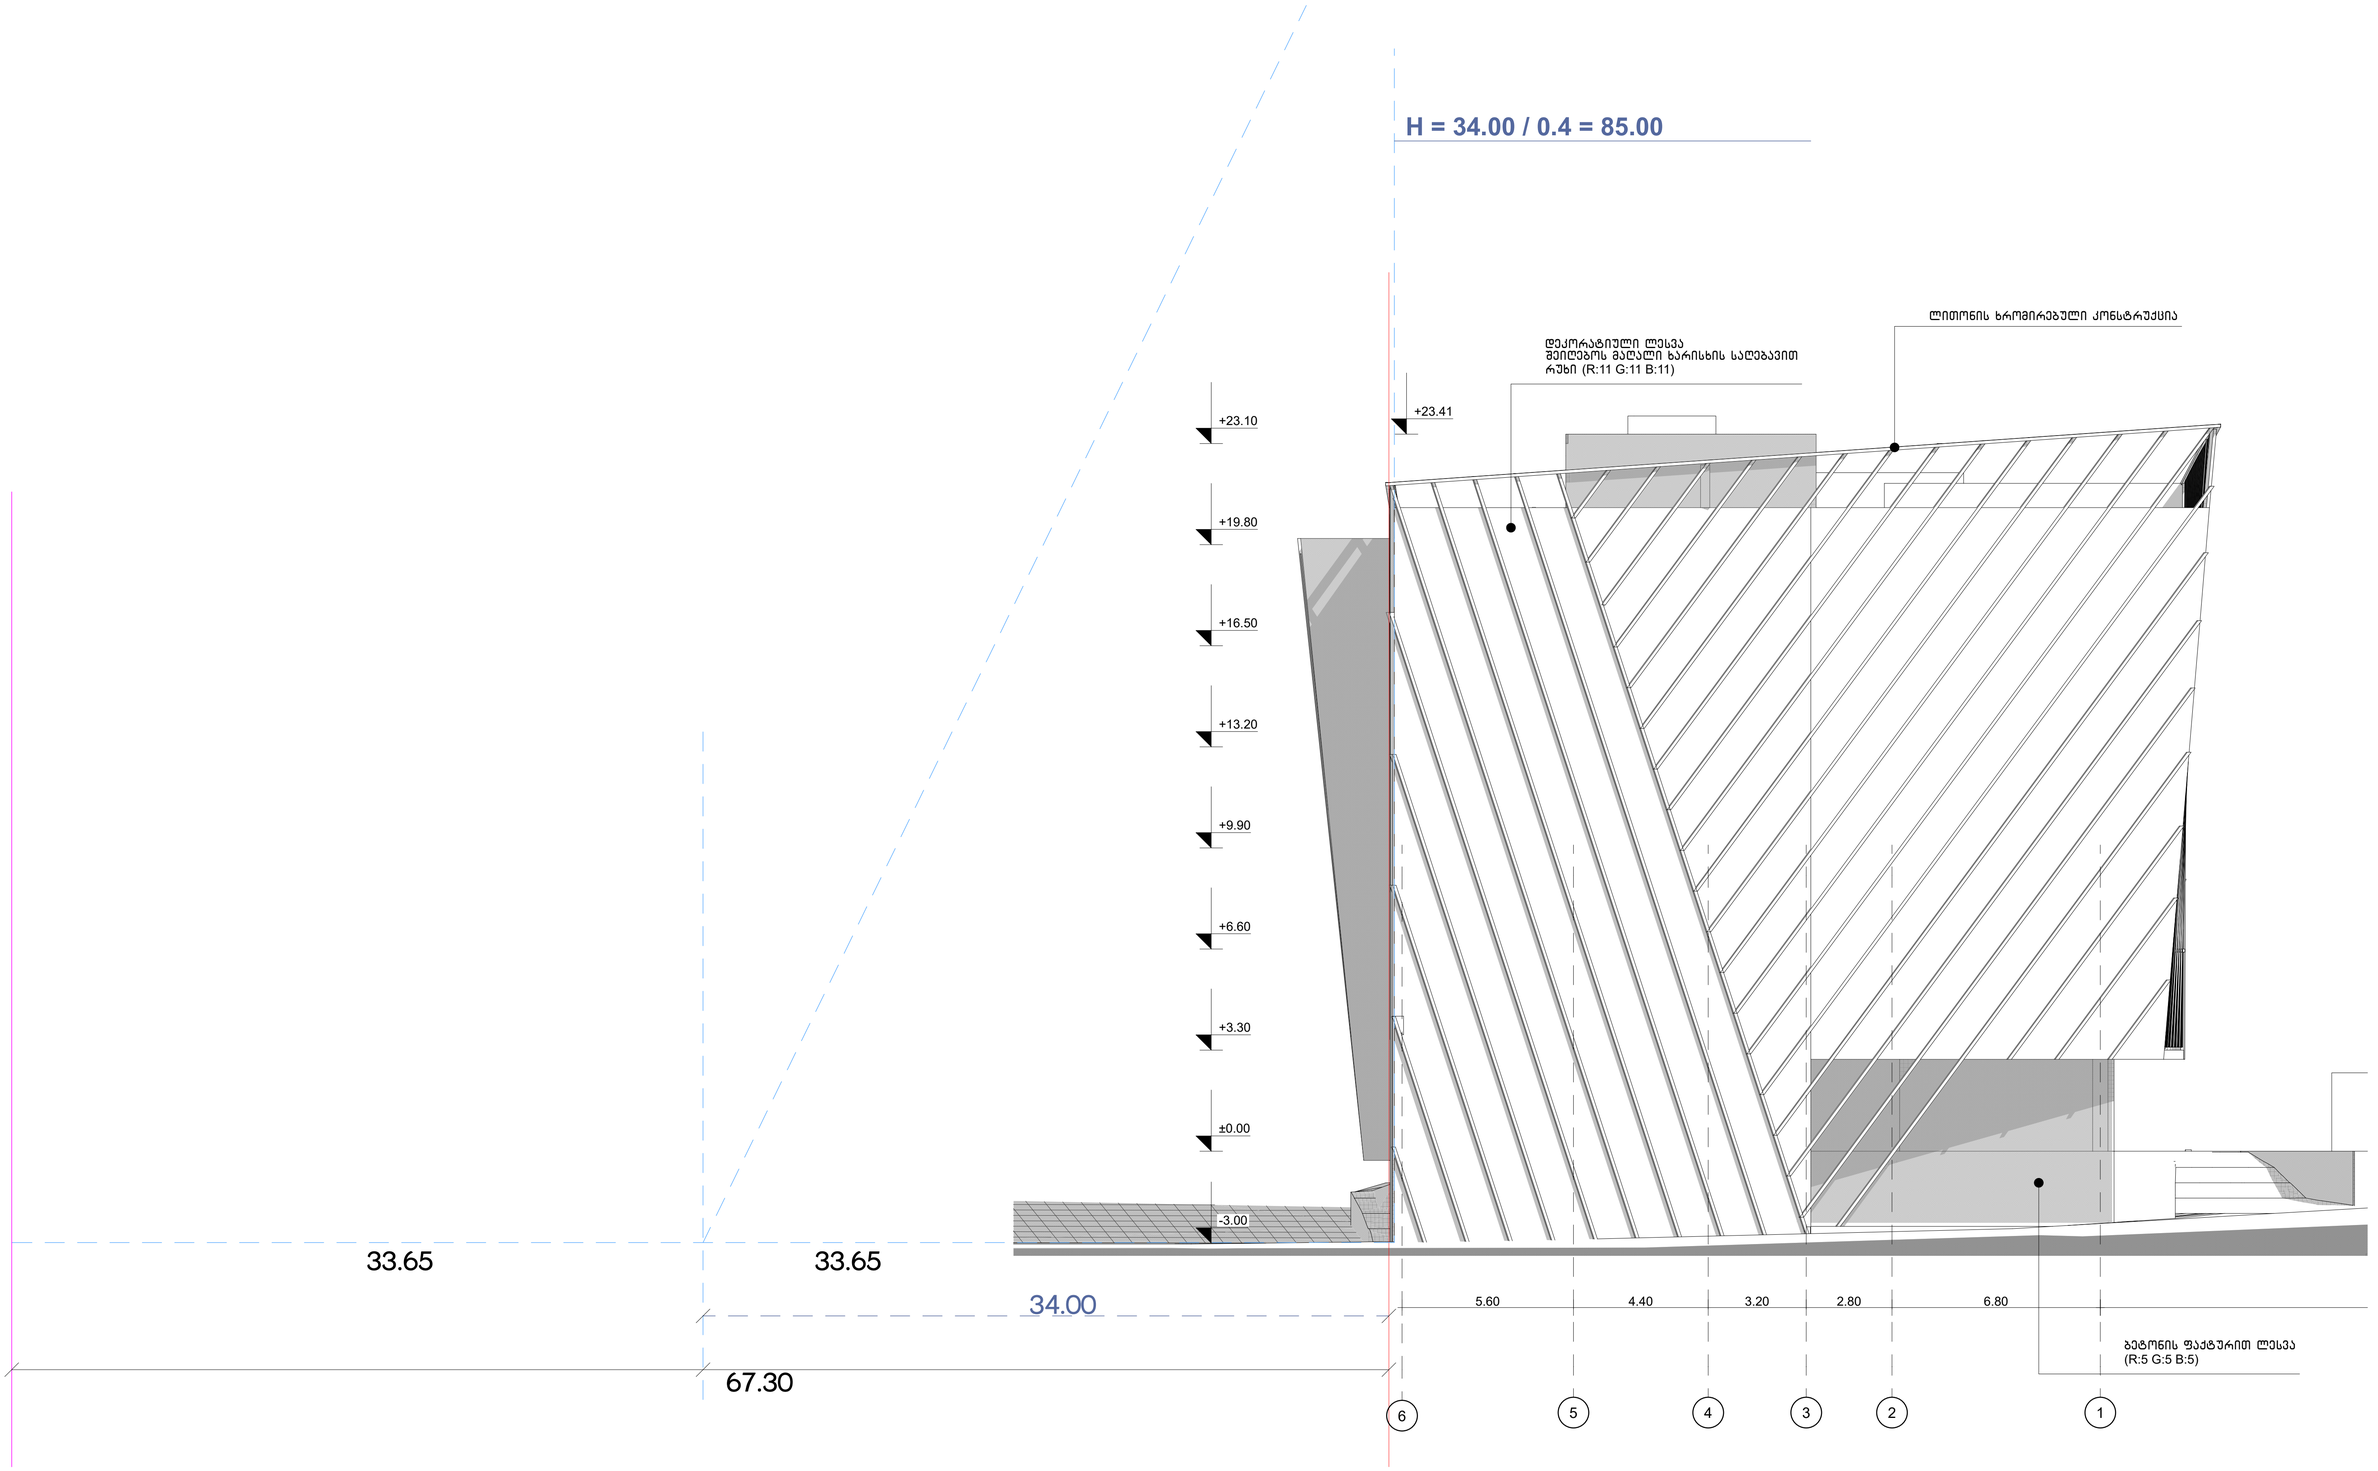

ფორმატი – A1	დამკვეთი: შპს "იბეროტელი"	პროექტის სახელწოდება: პოლიკლინიკა ესკიზური პროექტი	თანამდებობა	გვარი			სტადია	მასშტაბი	ფურცელი	14
თბილისი 2022 წ.	მისამართი: ქ. თბილისი, გამზირი ჭავჭავაძე, N33ა-ს მიმდებარედ ს/კ 01.14.14.004.047		მთ. არქიტექტორი	დ. მოსულიშვილი			ესკიზი	1:100	ფურცლები	20
			თანაავტორი	გ. ქურციკიძე						

ფოტომონტაჟი ზ. ავალიშვილის ქუჩიდან

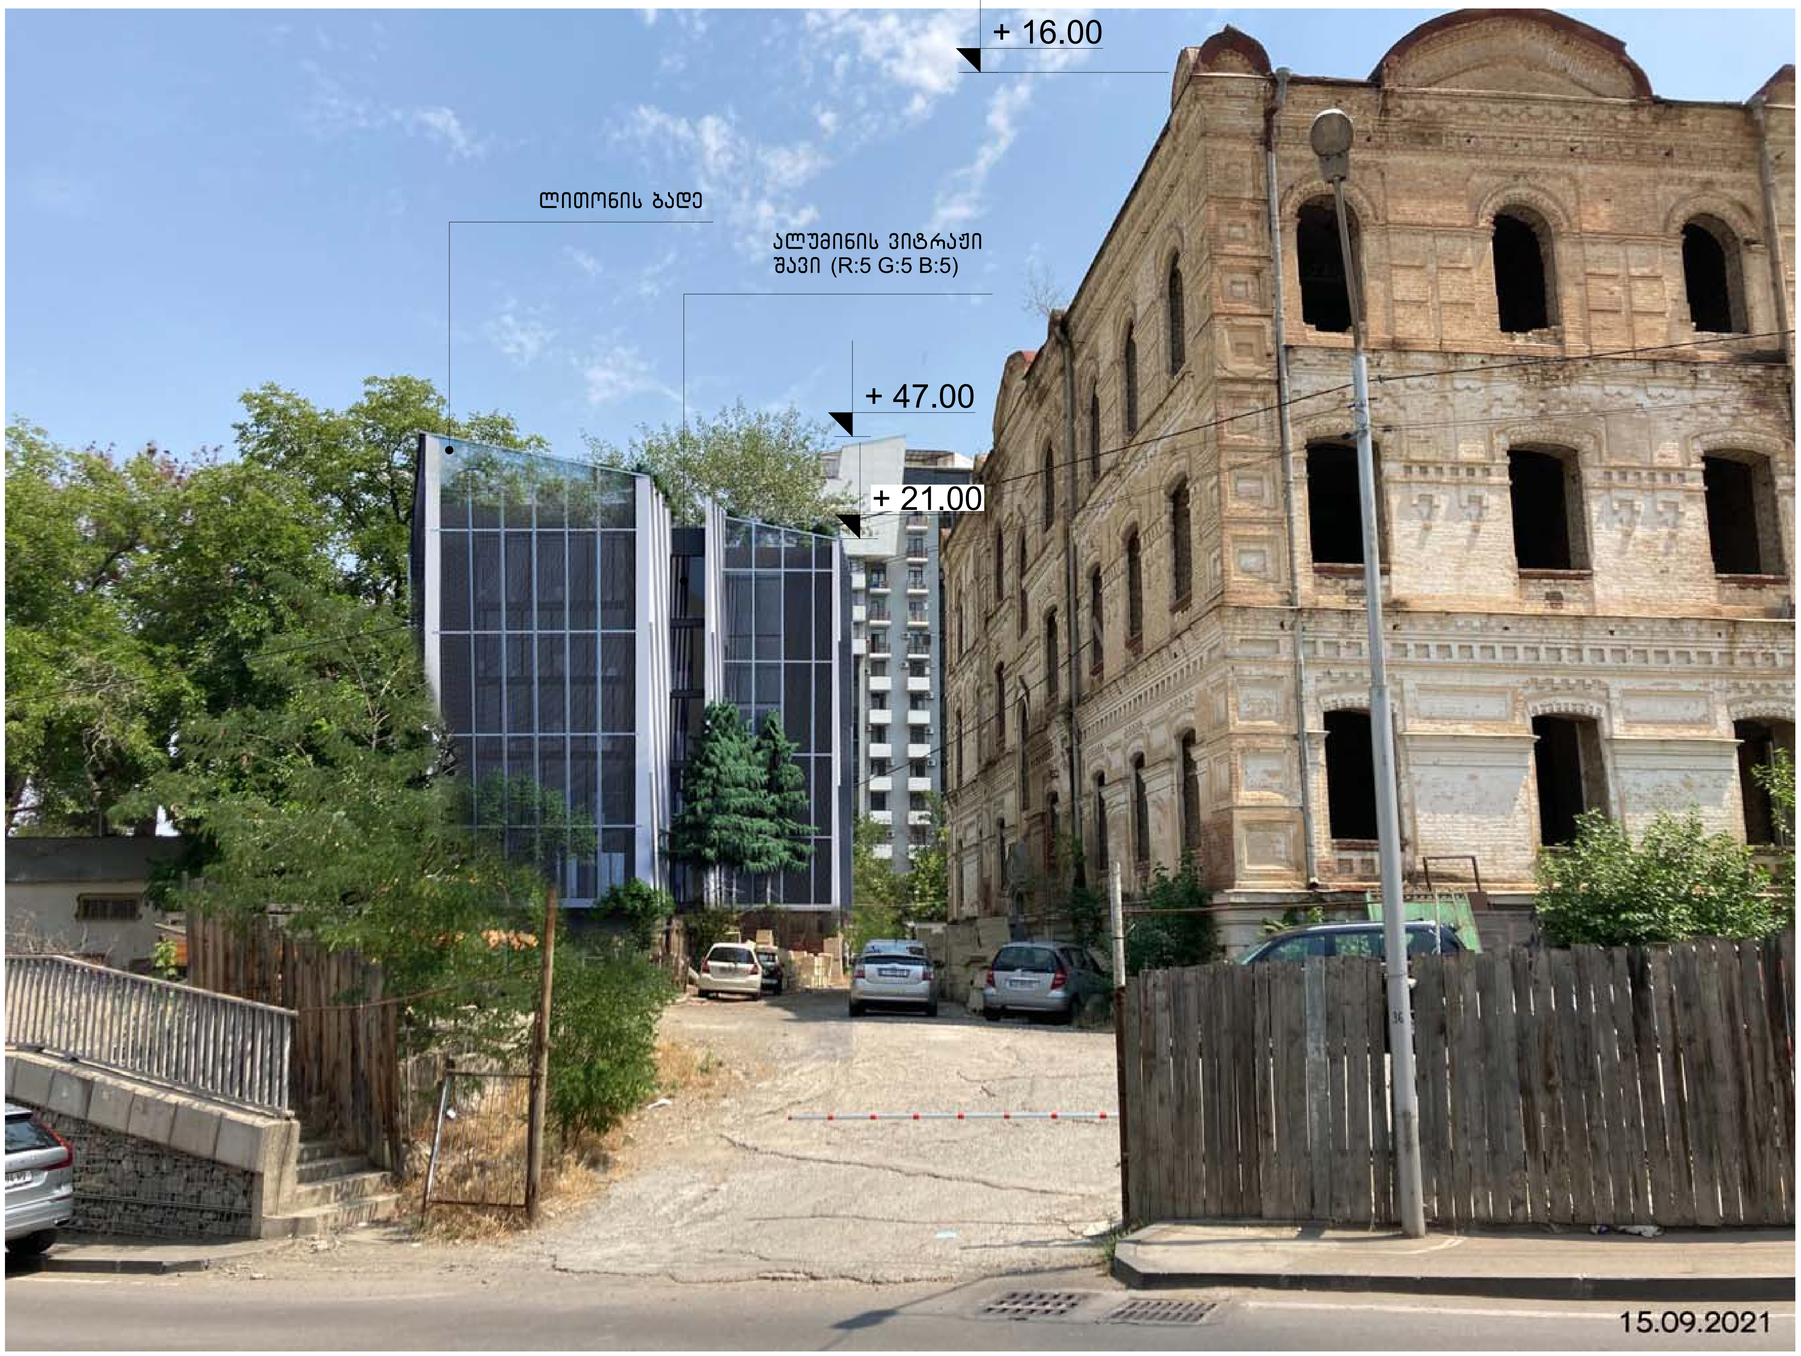


ფორმატი – A1	დამკვეთი: შპს "იბეროტელი"	პროექტის სახელწოდება: პოლიკლინიკა **ესკიზური პროექტი**	თანამდებობა	გვარი			სტადია	მასშტაბი	ფურცელი	15
თბილისი 2022 წ.	მისამართი: ქ. თბილისი, გამზირი ჭავჭავაძე, N33ა-ს მიმდებარედ ს/კ 01.14.14.004.047		მთ. არქიტექტორი	დ. მოსულიშვილი			ესკიზი		ფურცლები	20
			თანაავტორი	გ. ქურციკიძე						

ფოტომონტაჟი ზ. ავალიშვილის ქუჩის აღმართიდან




ფორმატი – A1	დამკვეთი: შპს "იბეროტელი"	პროექტის სახელწოდება: პოლიკლინიკა **ესკიზური პროექტი**	თანამდებობა	გვარი			სტადია	მასშტაბი	ფურცელი	16
თბილისი 2022 წ.	მისამართი: ქ. თბილისი, გამზირი ჭავჭავაძე, N33ა-ს მიმდებარედ ს/კ 01.14.14.004.047		მთ. არქიტექტორი	დ. მოსულიშვილი			ესკიზი		ფურცლები	20
			თანაავტორი	გ. ქურციკიძე						

ფოტომონტაჟი ზ. ავალიშვილის ქუჩიდან

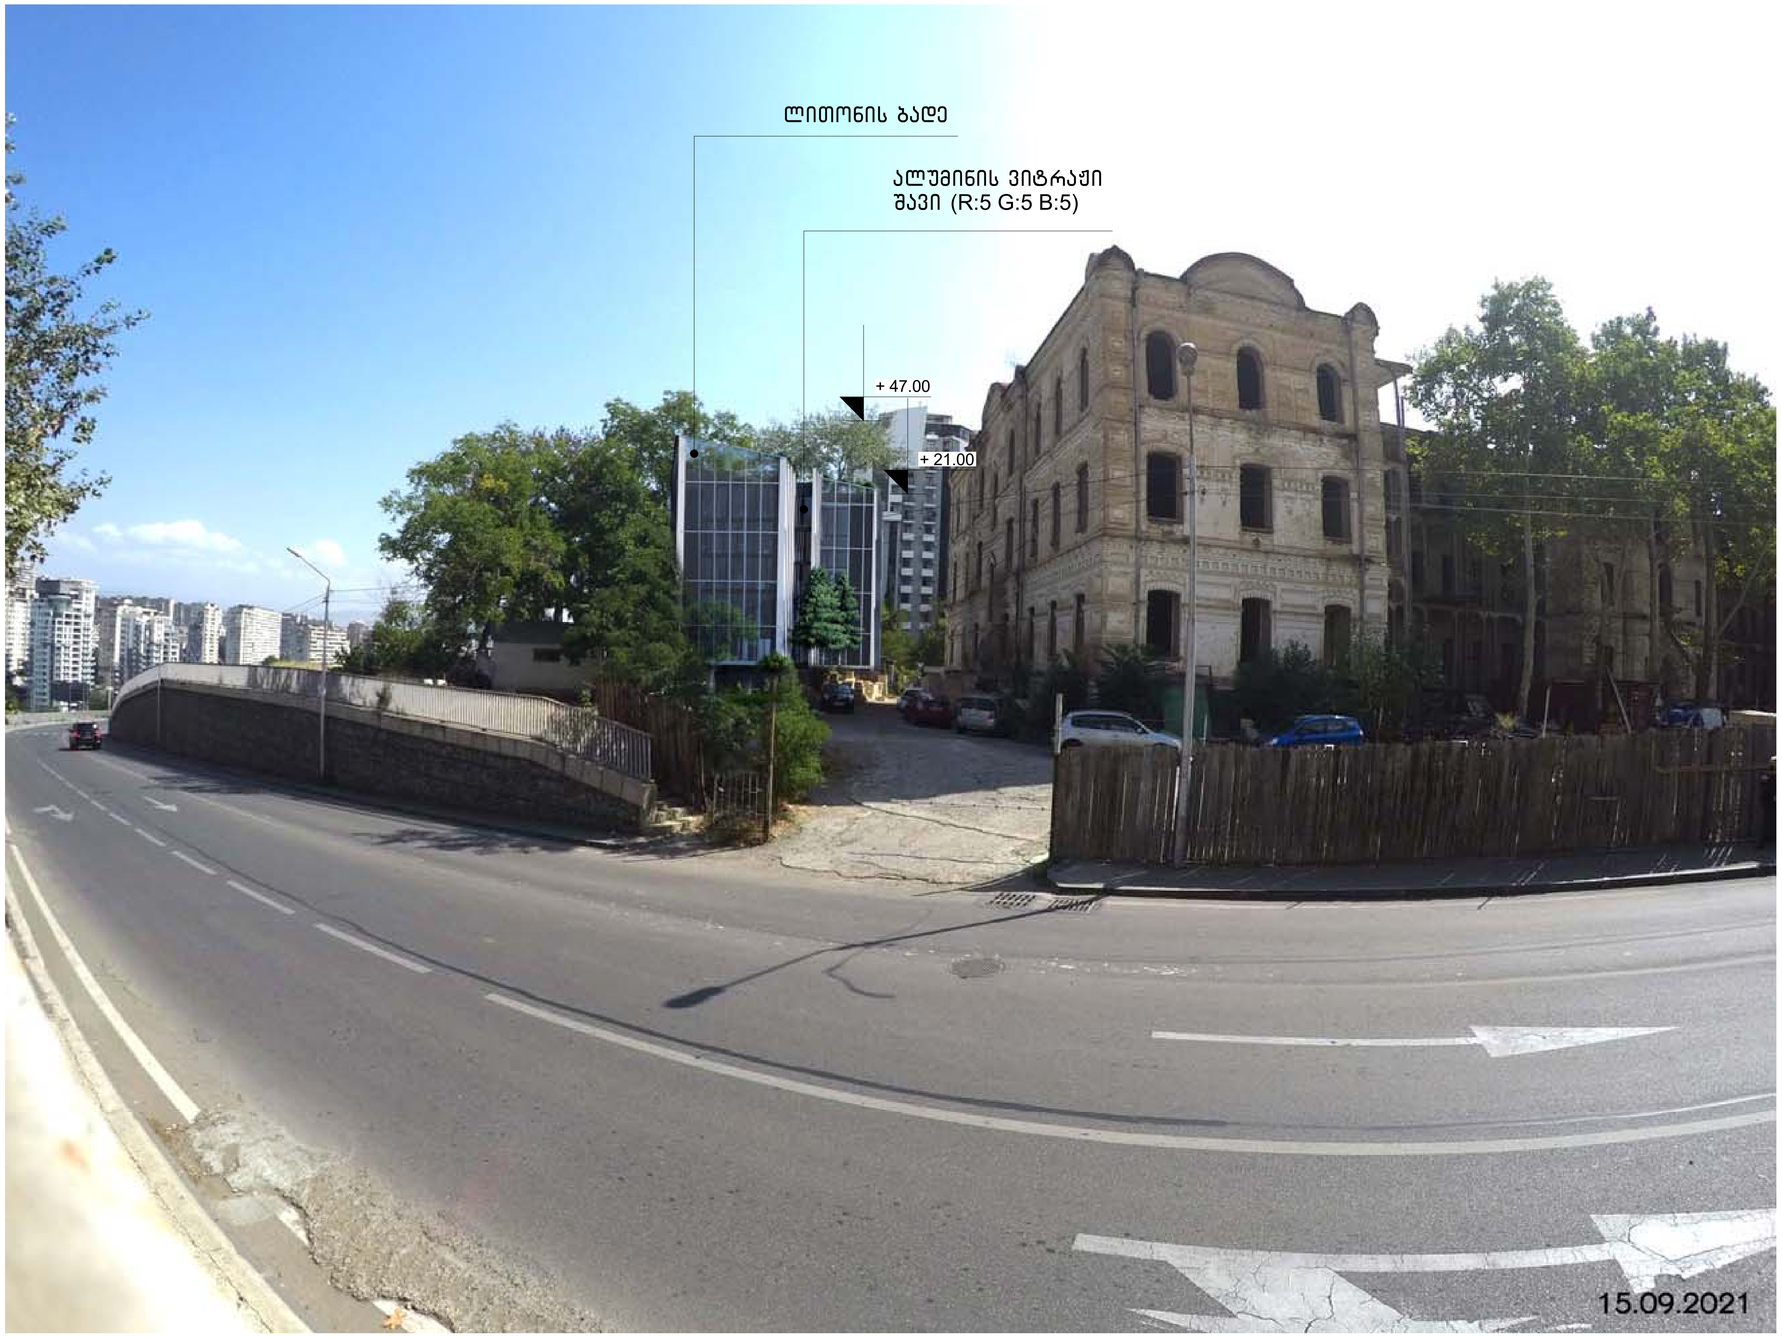

ფორმატი – A1	დამკვეთი: შპს "იბეროტელი"	პროექტის სახელწოდება: პოლიკლინიკა **ესკიზური პროექტი**	თანამდებობა	გვარი			სტადია	მასშტაბი	ფურცელი	17
თბილისი 2022 წ.	მისამართი: ქ. თბილისი, გამზირი ჭავჭავაძე, N33ა-ს მიმდებარედ ს/კ 01.14.14.004.047		მთ. არქიტექტორი	დ. მოსულიშვილი			ესკიზი		ფურცლები	20
			თანაავტორი	გ. ქურციკიძე						

ფოტომონტაჟი ზ. ავალიშვილის ქუჩიდან

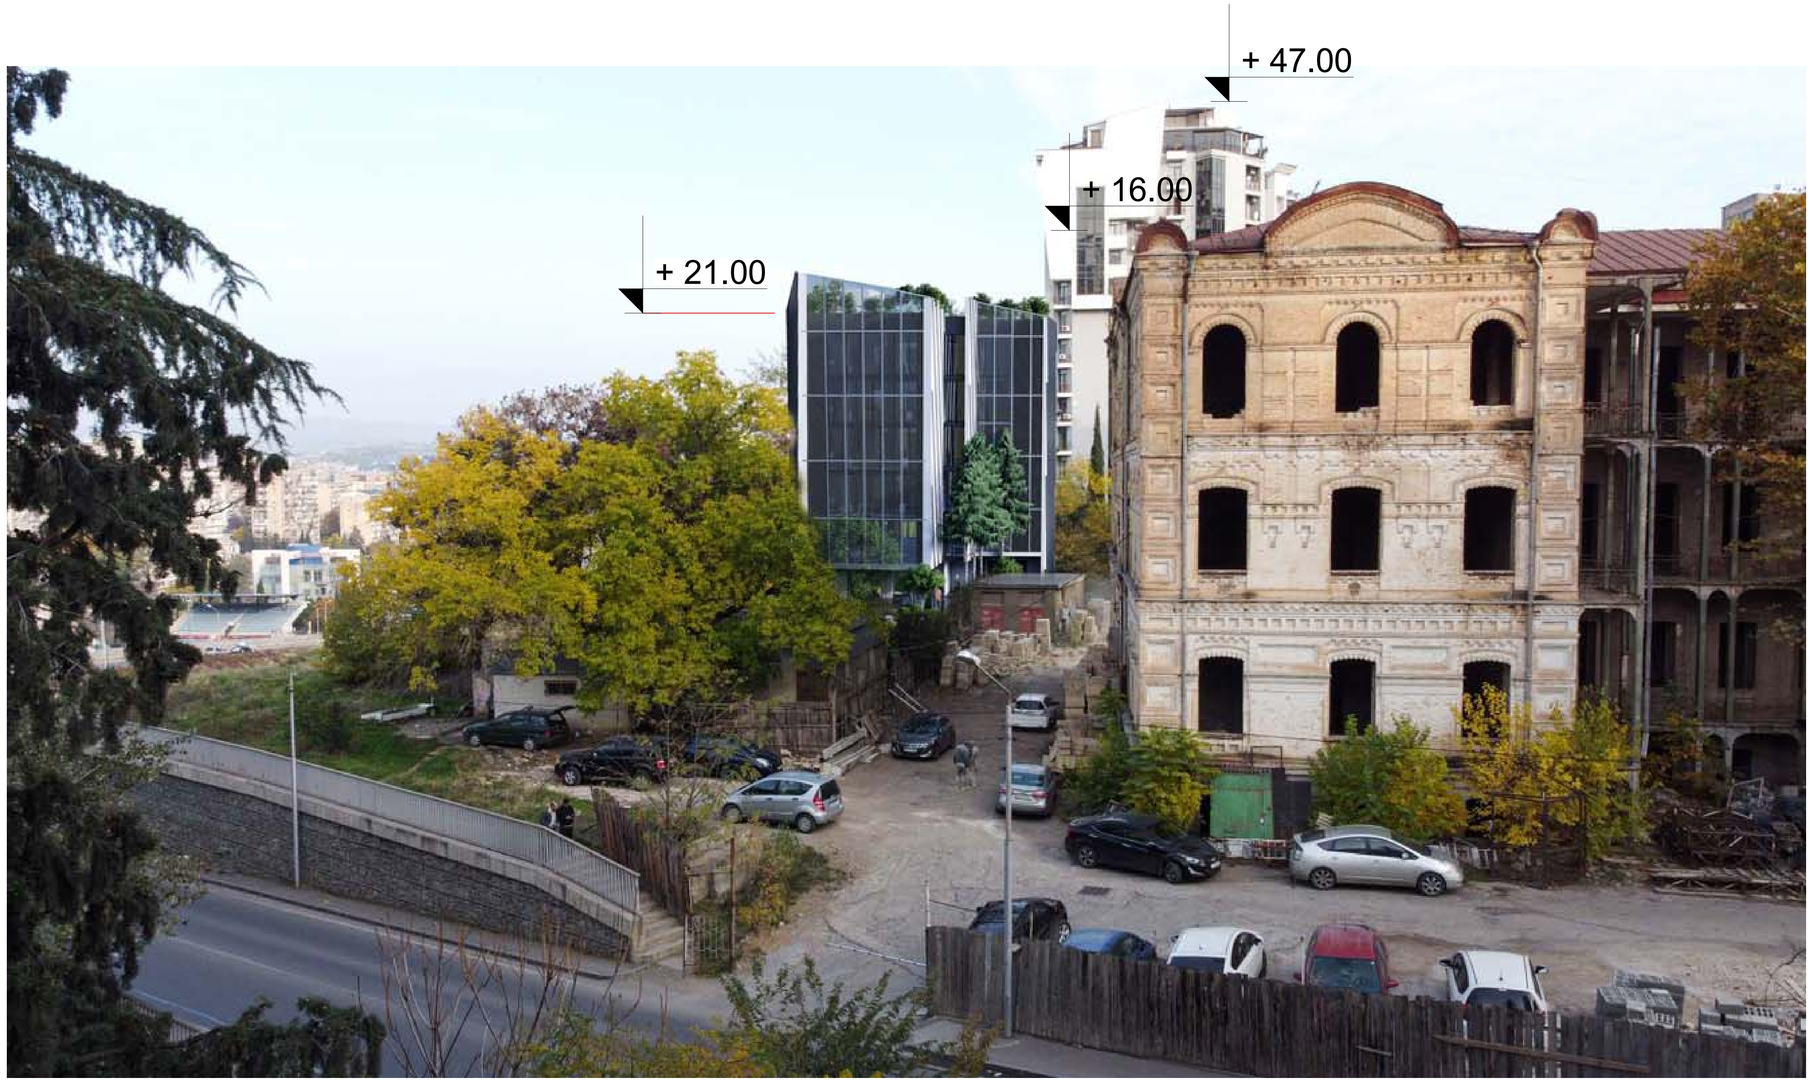

ფორმატი – A1	დამკვეთი: შპს "იბეროტელი"	პროექტის სახელწოდება: პოლიკლინიკა **ესკიზური პროექტი**	თანამდებობა	გვარი			სტადია	მასშტაბი	ფურცელი	18
თბილისი 2022 წ.	მისამართი: ქ. თბილისი, გამზირი ჭავჭავაძე, N33ა-ს მიმდებარედ ს/კ 01.14.14.004.047		მთ. არქიტექტორი	დ. მოსულიშვილი			ესკიზი		ფურცლები	20
			თანაავტორი	გ. ქურციკიძე						

აქსონომეტრიული ხედი



ფორმატი – A1	დამკვეთი: შპს "იბეროტელი"	პროექტის სახელწოდება: პოლიკლინიკა **ესკიზური პროექტი**	თანამდებობა	გვარი			სტადია	მასშტაბი	ფურცელი	19
თბილისი 2022 წ.	მისამართი: ქ. თბილისი, გამზირი ჭავჭავაძე, N33ა-ს მიმდებარედ ს/კ 01.14.14.004.047		მთ. არქიტექტორი	დ. მოსულიშვილი			ესკიზი		ფურცლები	20
			თანაავტორი	გ. ქურციკიძე						

აქსონომეტრიული ხედი



ფორმატი – A1	დამკვეთი: შპს "იბეროტელი"	პროექტის სახელწოდება: პოლიკლინიკა **ესკიზური პროექტი**	თანამდებობა	გვარი			სტადია	მასშტაბი	ფურცელი	20
თბილისი 2022 წ.	მისამართი: ქ. თბილისი, გამზირი ჭავჭავაძე, N33ა-ს მიმდებარედ ს/კ 01.14.14.004.047		მთ. არქიტექტორი	დ. მოსულიშვილი			ესკიზი		ფურცლები	20
			თანაავტორი	გ. ქურციკიძე						