ფოტომონტაჟი ზ. ავალიშვილის ქუჩიდან

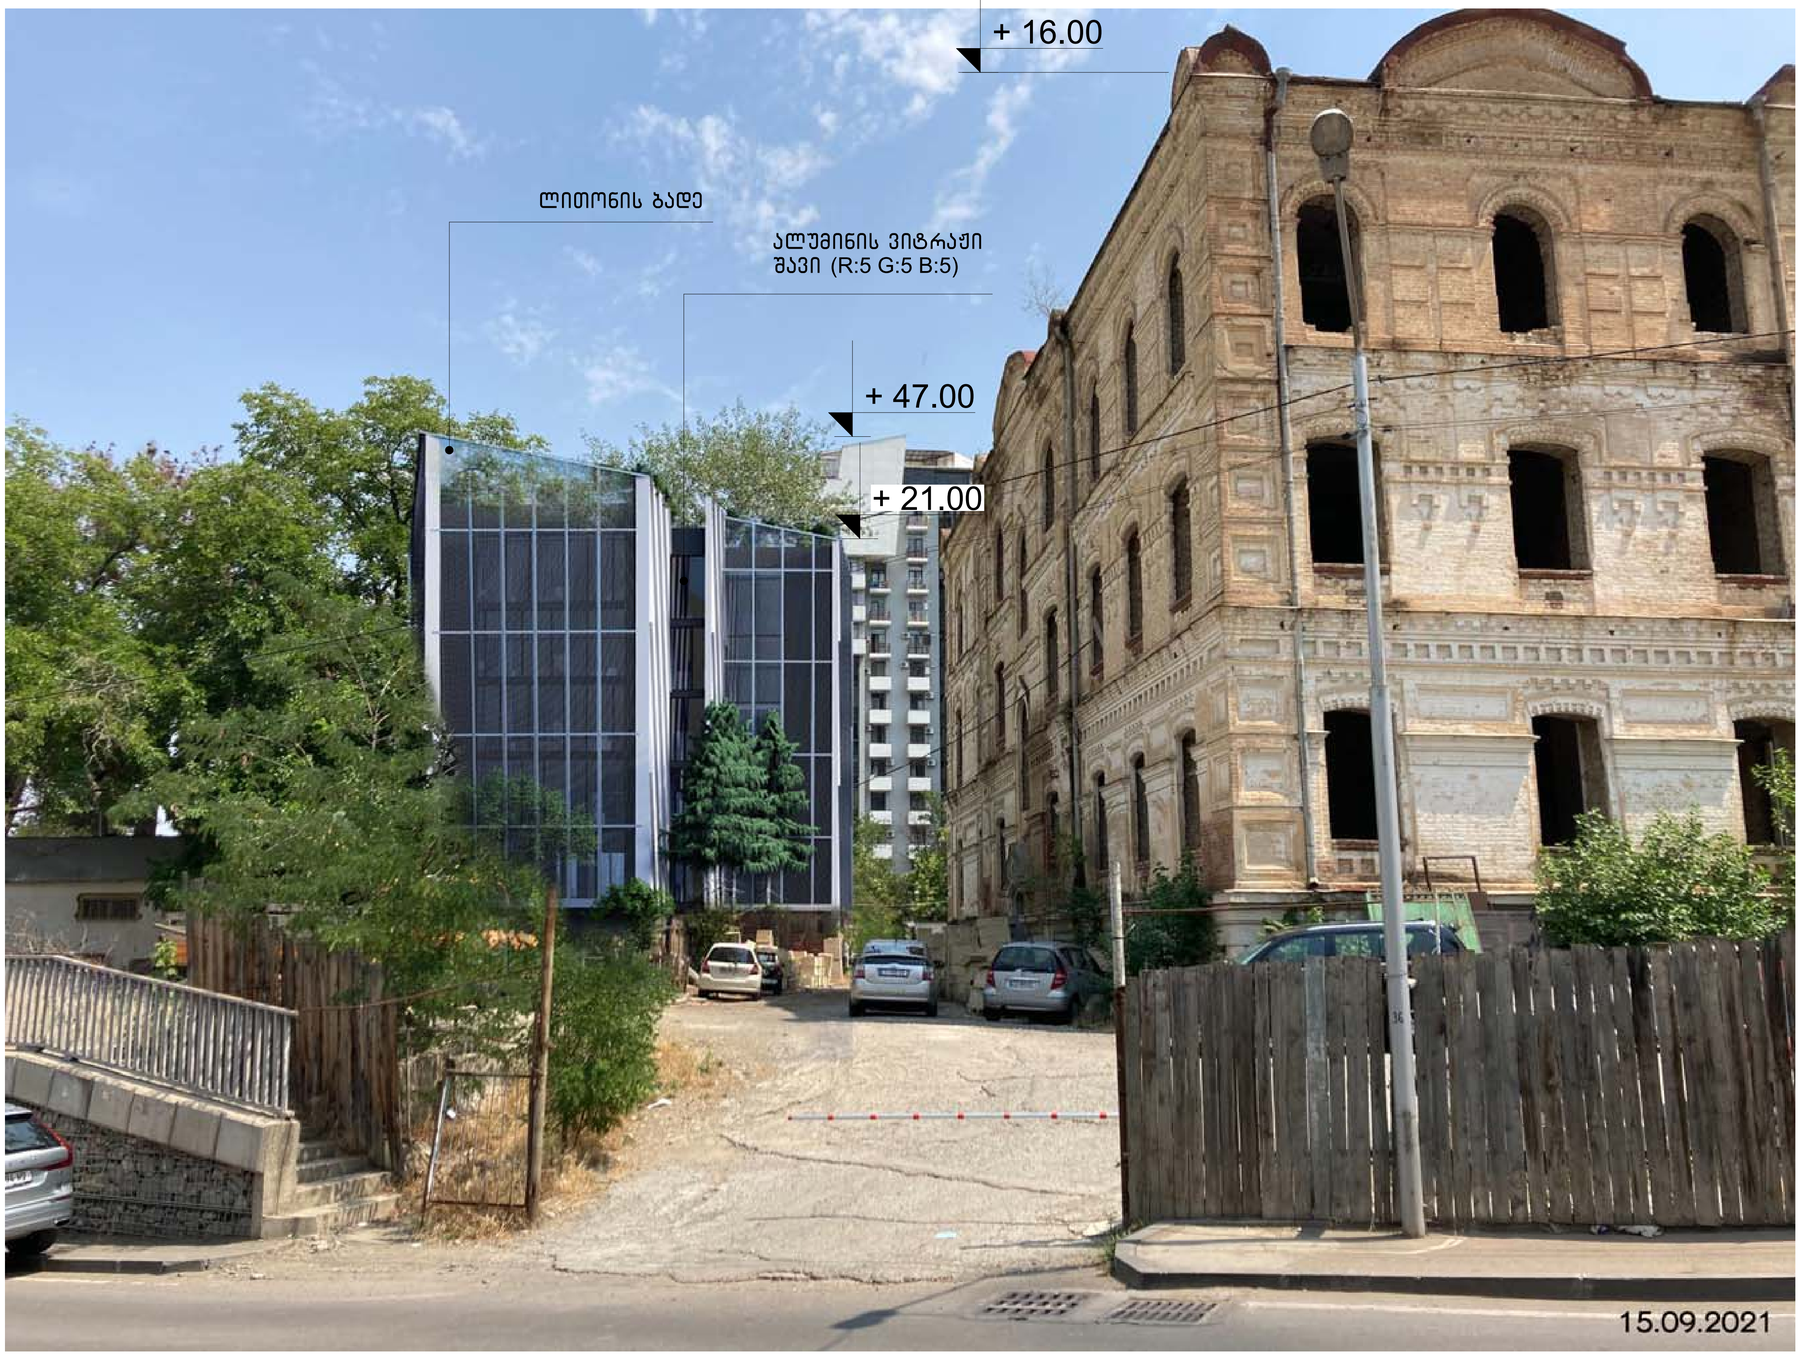

ფორმატი – A1	დამკვეთი: შპს "იბეროტელი"	პროექტის სახელწოდება: პოლიკლინიკა **ესკიზური პროექტი**	თანამდებობა	გვარი			სტადია	მასშტაბი	ფურცელი	15
თბილისი 2022 წ.	მისამართი: ქ. თბილისი, გამზირი ჭავჭავაძე, N33ა-ს მიმდებარედ ს/კ 01.14.14.004.047		მთ. არქიტექტორი	დ. მოსულიშვილი			ესკიზი		ფურცლები	20
			თანაავტორი	გ. ქურციკიძე						

ფოტომონტაჟი ზ. ავალიშვილის ქუჩის აღმართიდან



ფორმატი – A1	დამკვეთი: შპს "იბეროტელი"	პროექტის სახელწოდება: პოლიკლინიკა **ესკიზური პროექტი**	თანამდებობა	გვარი			სტადია	მასშტაბი	ფურცელი	16
თბილისი 2022 წ.	მისამართი: ქ. თბილისი, გამზირი ჭავჭავაძე, N33ა-ს მიმდებარედ ს/კ 01.14.14.004.047		მთ. არქიტექტორი	დ. მოსულიშვილი			ესკიზი		ფურცლები	20
			თანაავტორი	გ. ქურციკიძე						

ფოტომონტაჟი ზ. ავალიშვილის ქუჩიდან

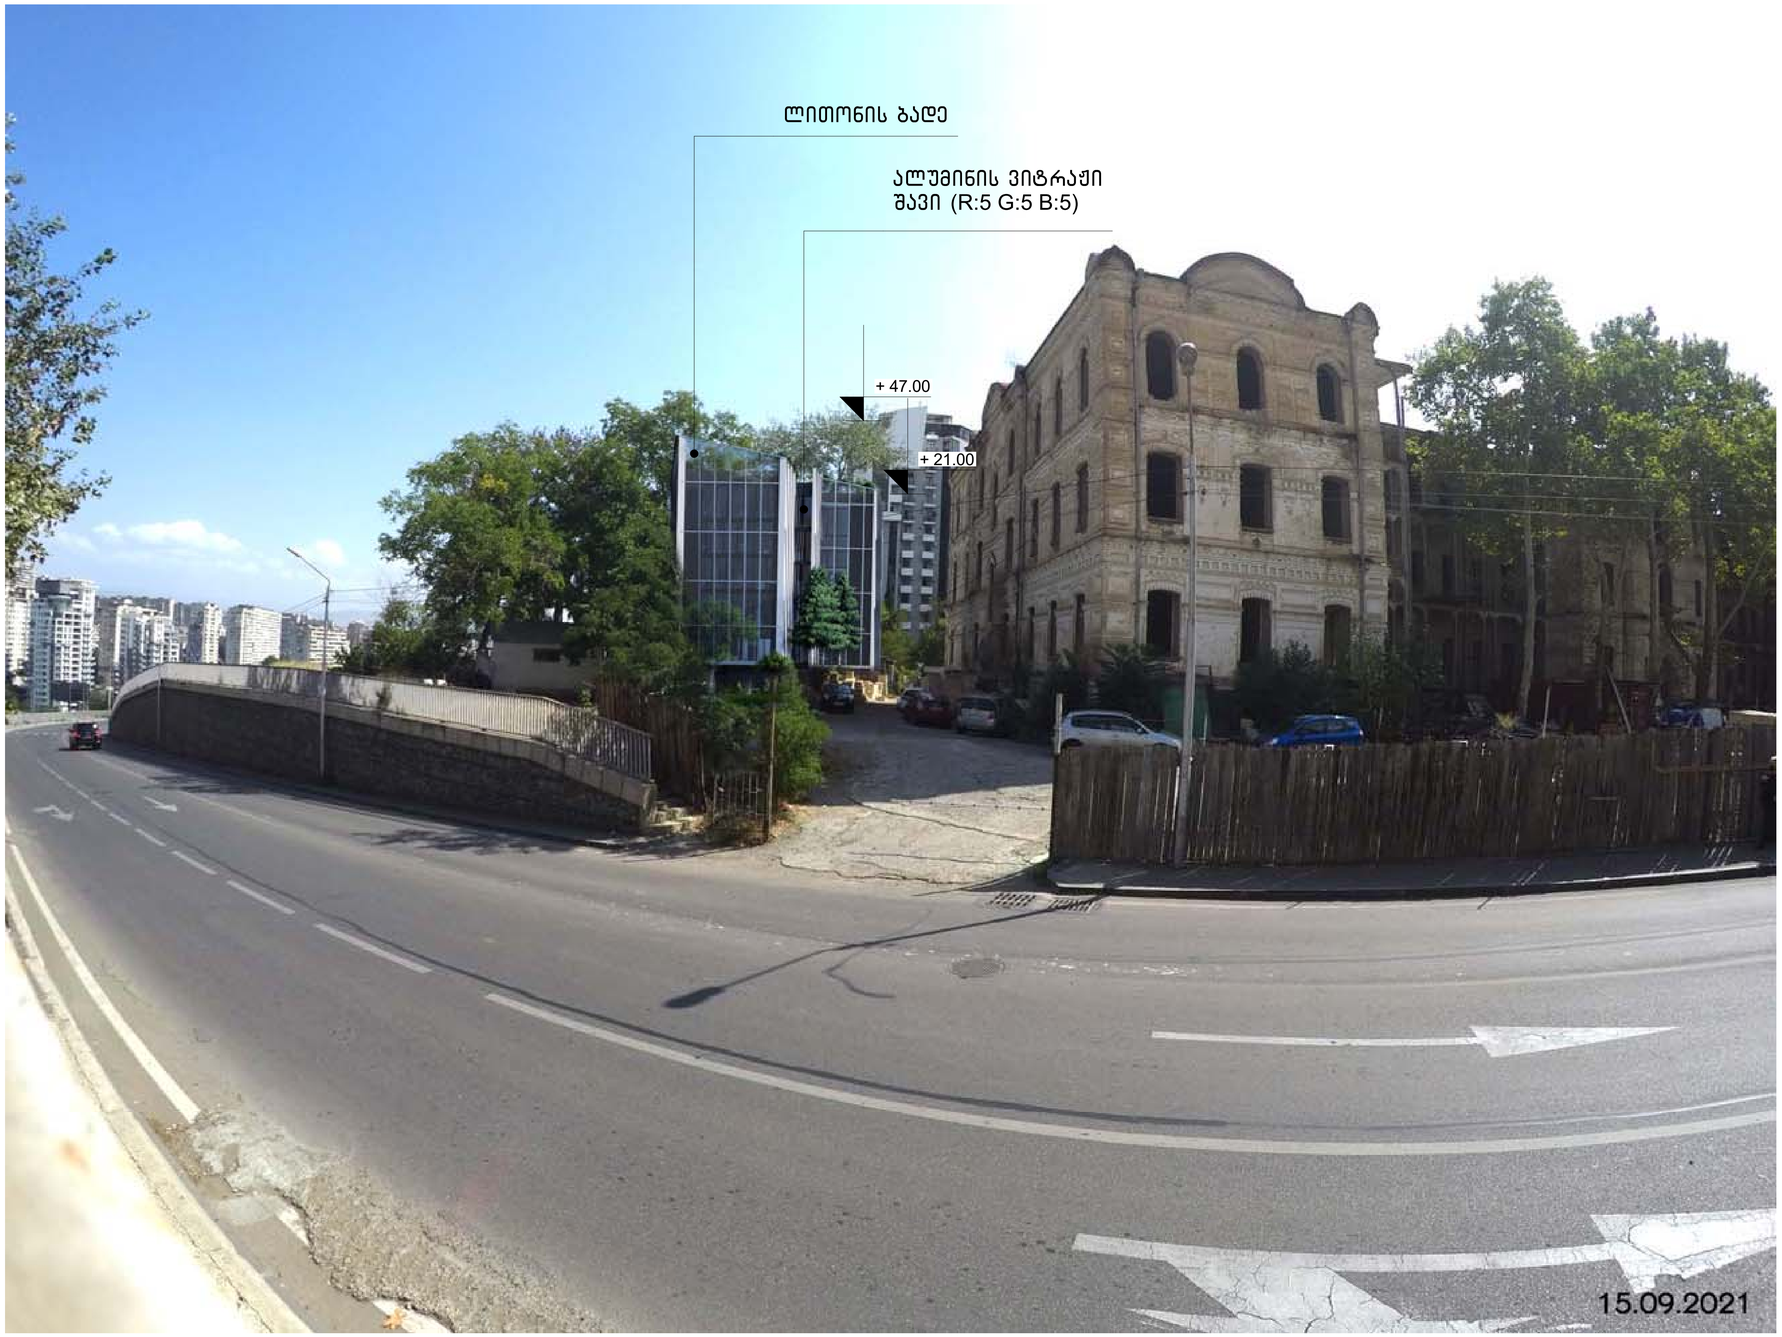

ფორმატი – A1	დამკვეთი: შპს "იბეროტელი"	პროექტის სახელწოდება: პოლიკლინიკა **ესკიზური პროექტი**	თანამდებობა	გვარი			სტადია	მასშტაბი	ფურცელი	17
თბილისი 2022 წ.	მისამართი: ქ. თბილისი, გამზირი ჭავჭავაძე, N33ა-ს მიმდებარედ ს/კ 01.14.14.004.047		მთ. არქიტექტორი	დ. მოსულიშვილი			ესკიზი		ფურცლები	20
			თანაავტორი	გ. ქურციკიძე						

ფოტომონტაჟი ზ. ავალიშვილის ქუჩიდან

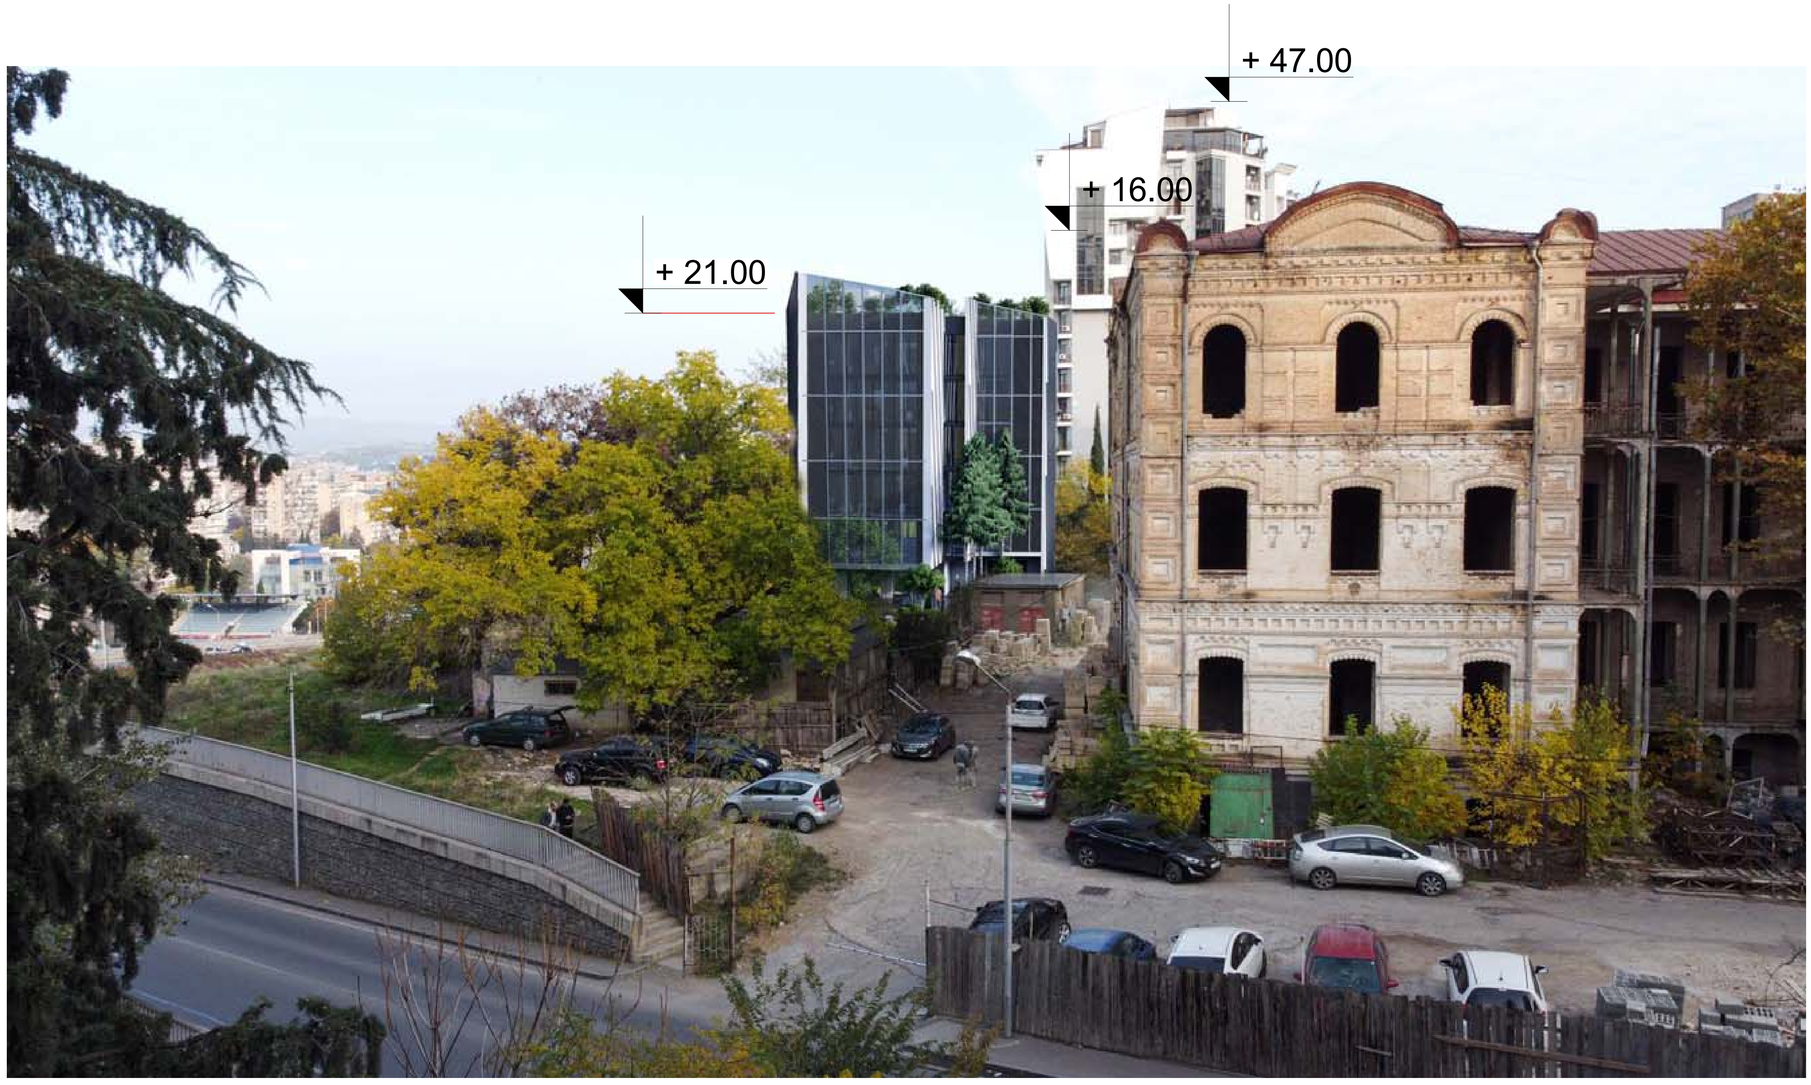

ფორმატი – A1	დამკვეთი: შპს "იბეროტელი"	პროექტის სახელწოდება: პოლიკლინიკა **ესკიზური პროექტი**	თანამდებობა	გვარი			სტადია	მასშტაბი	ფურცელი	18
თბილისი 2022 წ.	მისამართი: ქ. თბილისი, გამზირი ჭავჭავაძე, N33ა-ს მიმდებარედ ს/კ 01.14.14.004.047		მთ. არქიტექტორი	დ. მოსულიშვილი			ესკიზი		ფურცლები	20
			თანაავტორი	გ. ქურციკიძე						

აქსონომეტრიული ხედი



ფორმატი – A1	დამკვეთი: შპს "იბეროტელი"	პროექტის სახელწოდება: პოლიკლინიკა **ესკიზური პროექტი**	თანამდებობა	გვარი			სტადია	მასშტაბი	ფურცელი	19
თბილისი 2022 წ.	მისამართი: ქ. თბილისი, გამზირი ჭავჭავაძე, N33ა-ს მიმდებარედ ს/კ 01.14.14.004.047		მთ. არქიტექტორი	დ. მოსულიშვილი			ესკიზი		ფურცლები	20
			თანაავტორი	გ. ქურციკიძე						

აქსონომეტრიული ხედი



ფორმატი – A1	დამკვეთი: შპს "იბეროტელი"	პროექტის სახელწოდება: პოლიკლინიკა **ესკიზური პროექტი**	თანამდებობა	გვარი			სტადია	მასშტაბი	ფურცელი	20
თბილისი 2022 წ.	მისამართი: ქ. თბილისი, გამზირი ჭავჭავაძე, N33ა-ს მიმდებარედ ს/კ 01.14.14.004.047		მთ. არქიტექტორი	დ. მოსულიშვილი			ესკიზი		ფურცლები	20
			თანაავტორი	გ. ქურციკიძე						