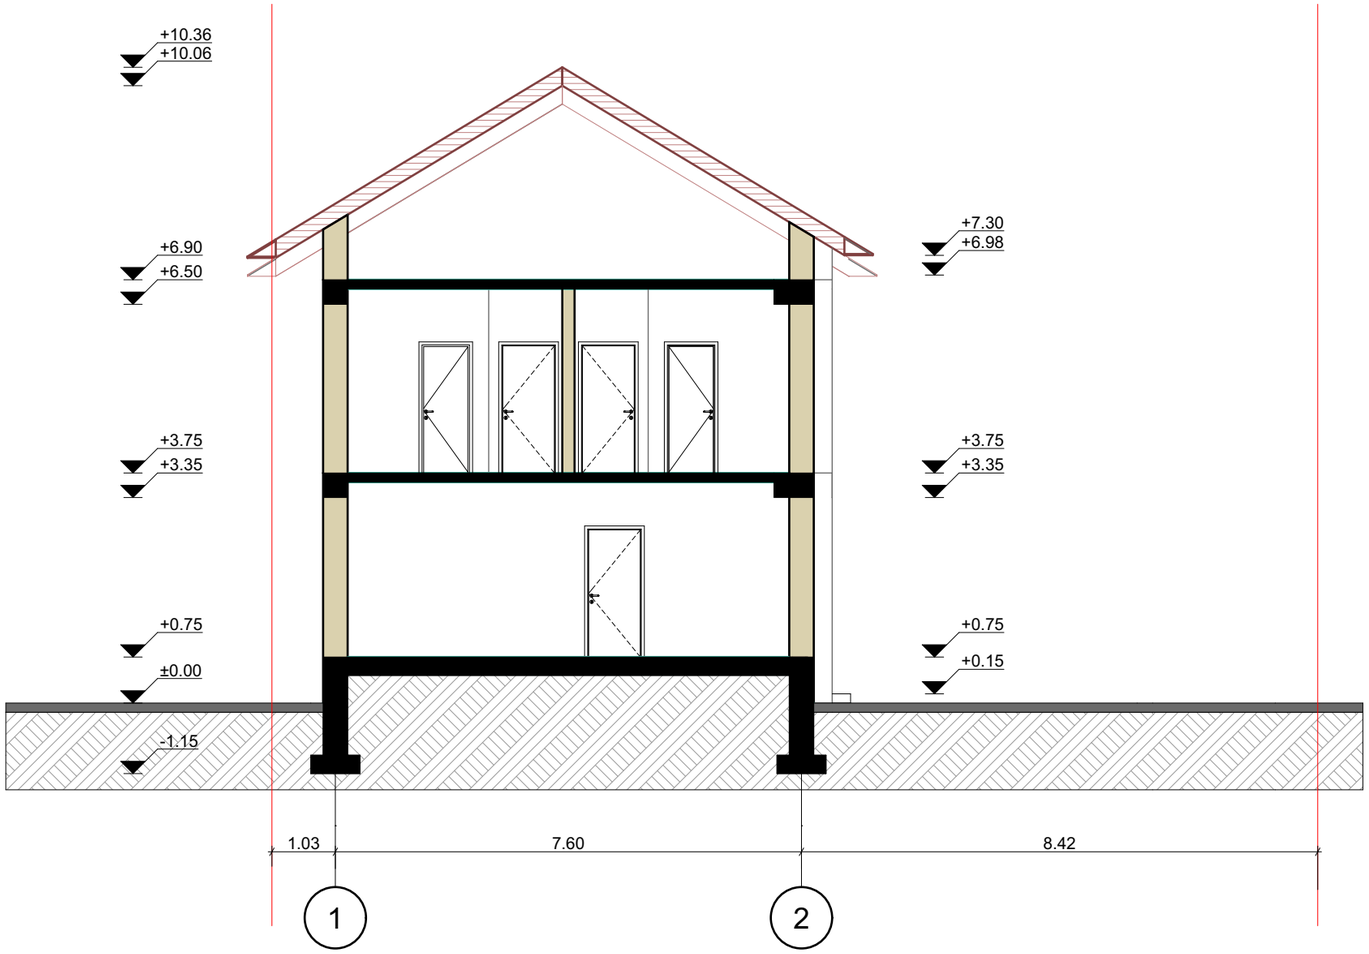

ჭრილი 1-1

ინდივიდუალური ერთბიანიანი სახცოვრებელი სახლი

მისამართი: ქ.თბილისი, ხეხილსანერგე მეურნეობა
ს/კ 81.21.01.972

დამკვეთი:
ა.ი.პ სახელოსნის რწმენით მონათლულ ქრისტიან-ბაპტისტთა ქ.თბილისის ქრისტე მაცხოვრის ეკლესია

ფურცლის სახელი :

პროექტის ნომერი :

თარიღი

მთ.არქიტექტორი თამაზ კვირიკაშვილი

A-3

მასშტაბი 1:100

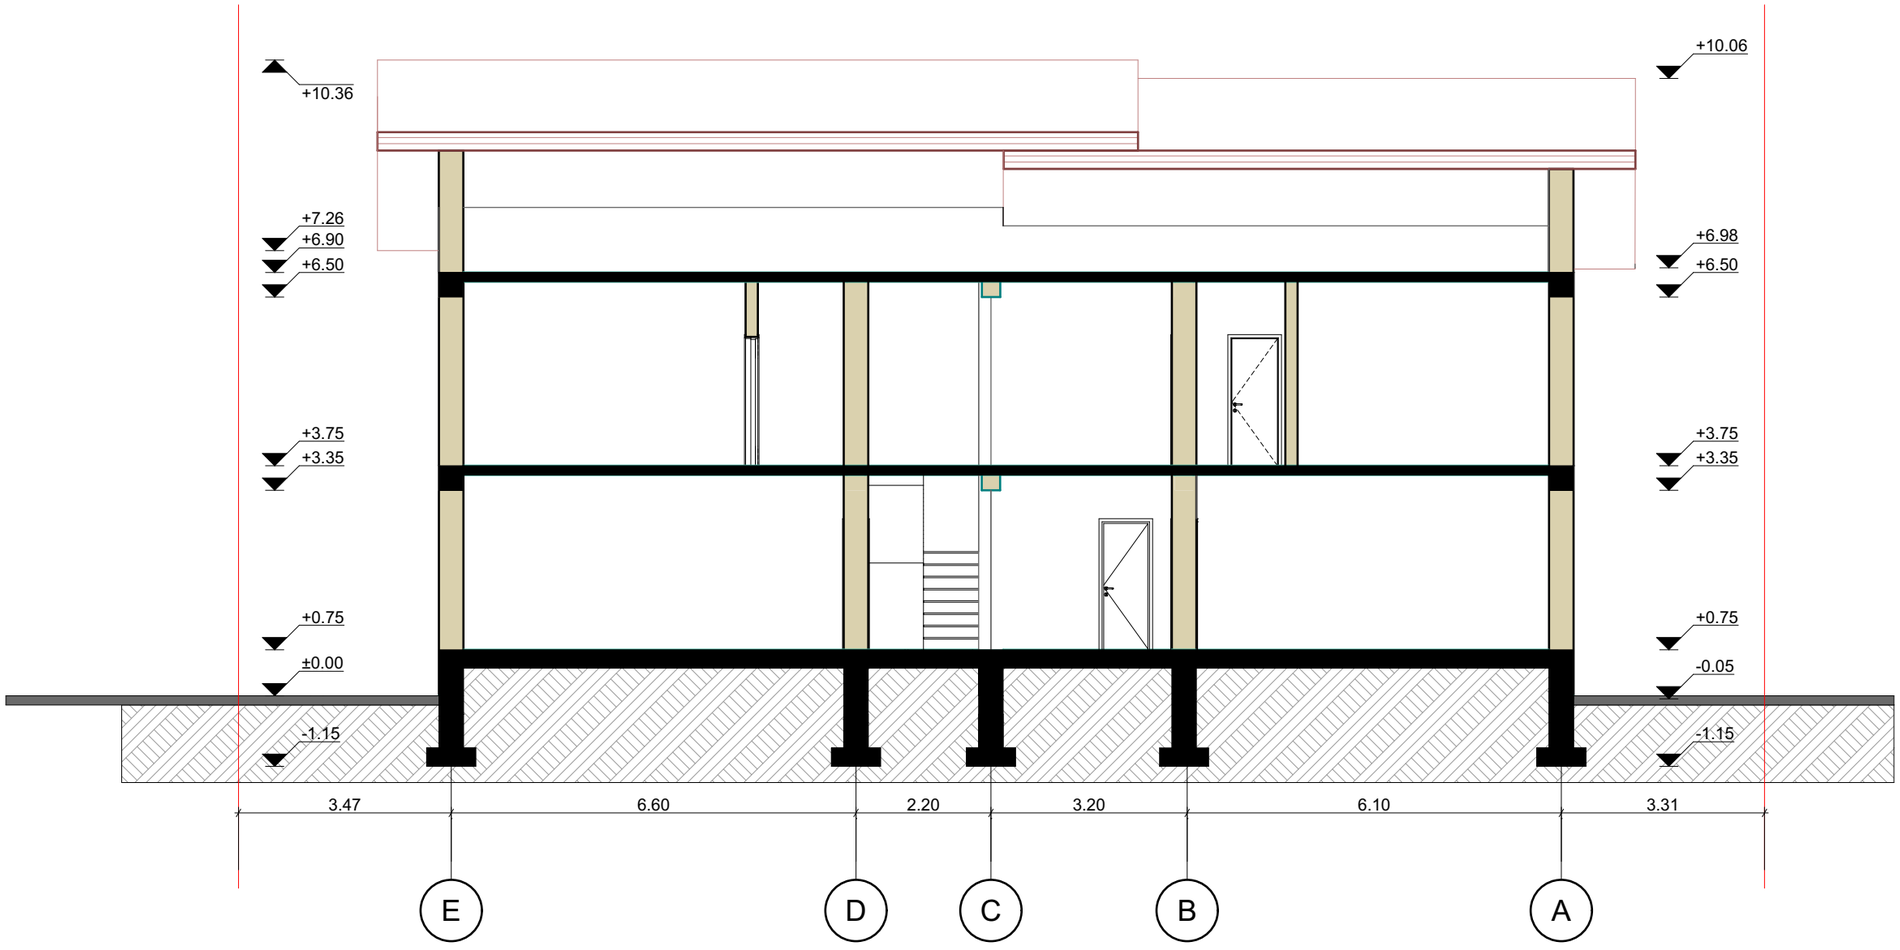

ჭრილი 2-2

ინდივიდუალური ერთბიანიანი სახცოვრებელი სახლი

მისამართი: ქ.თბილისი, ხეხილსანერგე მეურნეობა
ს/კ 81.21.01.972

დამკვეთი:
ა.ი.პ სახელობის რწმენით მონათლულ ქრისტიან-ბაპტისტთა ქ.თბილისის ქრისტე მაცხოვრის ეკლესია

ფურცლის სახელი :

პროექტის ნომერი :

თარიღი

მთ.არქიტექტორი თამაზ კვირიკაშვილი

A-3

მასშტაბი 1:100