

ტექნიკურ-ეკონომიკური მაჩვენებლები	
	მ²
მიწის ნაკვეთის ფართი	3260

პირობითი ნიშნები:

- მაღლივი ბეტონის კარკასი 24.49 ლითონბეტონის
- ბეტონის გალესის კედელი

№	შენიშვნები
1	შენობის ყველა ნაშვერი იქნება არაწვადი
2	სახანძრო სისტემები პროექტში ასახულია პირობითად. მათი ადგილმდებარეობა და რაოდენობა დახუსტდება შესაბამის სტანდარტს მორგებული სახანძრო სისტემების საინჟინრო პროექტის დამუშავების სტადიზე.

პროექტის სახელწოდება

მრავალბინიანი საცხოვრებელი სახლი

ობიექტის მისამართი:
ქალაქი თბილისი, ზურგოვანსა და მუხადგვერდში ასასვლელი გზის შესაყარის მიმდებარედ;
ქალაქი თბილისი, დიღმის სასწ. საც. მეურნეობა.

ს/კ 01.72.14.014.962

დამკვეთი:
შპს ოპტიმა

არქიტექტორი:
გივი გოგოლაშვილი პ/ნ 01008026132

ნახაზის სახელწოდება

ფასადი 1-7 ღერძებში

მასშტაბი
1:150

ფურცელი
A.16

Revision



ტექნიკურ-ეკონომიკური მაჩვენებლები	
	მ²
მიწის ნაკვეთის ფართი	3260

პირობითი ნიშნები:

- გაძლიერებული ბეტონის კარკასი 2სთ ცეცხლმედეგობით
- ბეტონის ბლოკის კედელი

№	შენიშვნები
1	შენობის ყველა ნაშვერი იქნება არაწვადი
2	სახანძრო სისტემები პროექტში ასახულია პირობითად. მათი ადგილმდებარეობა და რაოდენობა დაზუსტდება შესაბამის სტანდარტს მორგებული სახანძრო სისტემების საინჟინრო პროექტის დამუშავების სტადიზე.

პროეტის სახელწოდება

მრავალბინიანი საცხოვრებელი სახლი

ობიექტის მისამართი:

ქალაქი თბილისი, ზურგოვანსა და მუხადგვერდში ასასვლელი გზის შესაყარის მიმდებარედ;
ქალაქი თბილისი, დიღმის სასწ. საც. მეურნეობა.

ს/კ 01.72.14.014.962

დამკვეთი:
შპს ოპტიმა

არქიტექტორი:
გივი გოგოლაშვილი პ/ნ 01008026132

ნახაზის სახელწოდება

ფასადი დ-ა ღერძებში

მასშტაბი
1:150

ფურცელი
A.17

Revision



ტექნიკურ-ეკონომიკური მაჩვენებლები	
	მ²
მიწის ნაკვეთის ფართი	3260

პირობითი ნიშნები:

- ბაღრეცხვებული ბეტონის ქარაქაბი 2&ltჰ ცემენტცემენტობით
- ბეტონის ბლოკების კედელი

№	შენიშვნები
1	შენობის ყველა ნაშენი იქნება არაწვადი
2	სახანძრო სისტემები პროექტში ასახულია პირობითად. მათი ადგილმდებარეობა და რაოდენობა დაზუსტდება შესაბამის სტანდარტს მორგებული სახანძრო სისტემების საინჟინრო პროექტის დამუშავების სტადიზე.

პროეტის სახელწოდება

მრავალბინიანი საცხოვრებელი სახლი

ობიექტის მისამართი:
ქალაქი თბილისი, ზურგოვანსა და მუხადგვერდში ასასვლელი გზის შესაყარის მიმდებარედ;
ქალაქი თბილისი, დიღმის სასწ. საც. მეურნეობა.

ს/ს 01.72.14.014.962

დამკვეთი:
შპს ოპტიმა

არქიტექტორი:
გივი გოგოლაშვილი პ/ნ 01008026132

ნახაზის სახელწოდება

ფასადი 7-1 ღერძებში

მასშტაბი
1:150

ფურცელი
A.18

Revision



ტექნიკურ-ეკონომიკური მაჩვენებლები	
	მ²
მიწის ნაკვეთის ფართი	3260

პირობითი ნიშნები:

- ბაღნელმცენარული ბეტონის კარკასი 2&Ø ცემენტბეტონებით
- ბეტონის ბლოკის კედელი

№	შენიშვნები
1	შენობის ყველა ნაშვერი იქნება არაწვადი
2	სახანძრო სისტემები პროექტში ასახულია პირობითად. მათი ადგილმდებარეობა და რაოდენობა დახუსტდება შესაბამის სტანდარტს მორგებული სახანძრო სისტემების საინჟინრო პროექტის დამუშავების სტადიზე.

პროეტის სახელწოდება

მრავალბინიანი საცხოვრებელი სახლი

ობიექტის მისამართი:
ქალაქი თბილისი, ზურგოვანსა და მუხადგვერდში ასასვლელი გზის შესაყარის მიმდებარედ;
ქალაქი თბილისი, დიღმის სასწ. საც. მეურნეობა.

ს/კ 01.72.14.014.962

დამკვეთი:
შპს ოპტიმა

არქიტექტორი:
გივი გოგოლაშვილი ს/ნ 01008026132

ნახაზის სახელწოდება

ფასადი ა-დ ღერძებში

მასშტაბი
1:150

ფურცელი
A.19

Revision

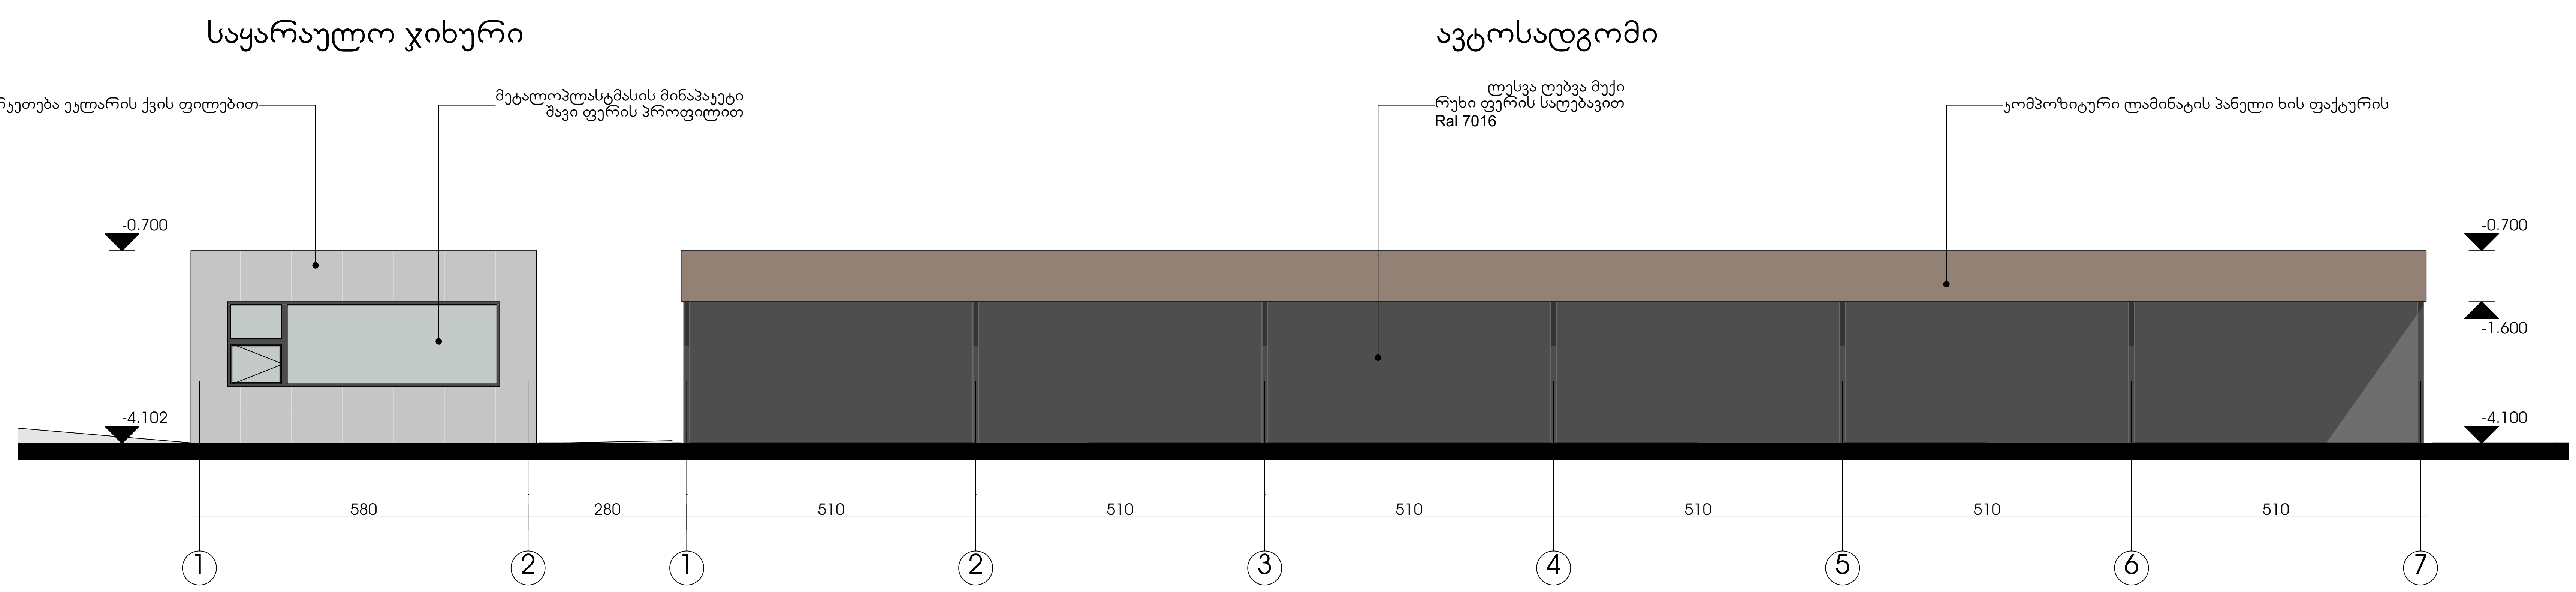

1 1:100

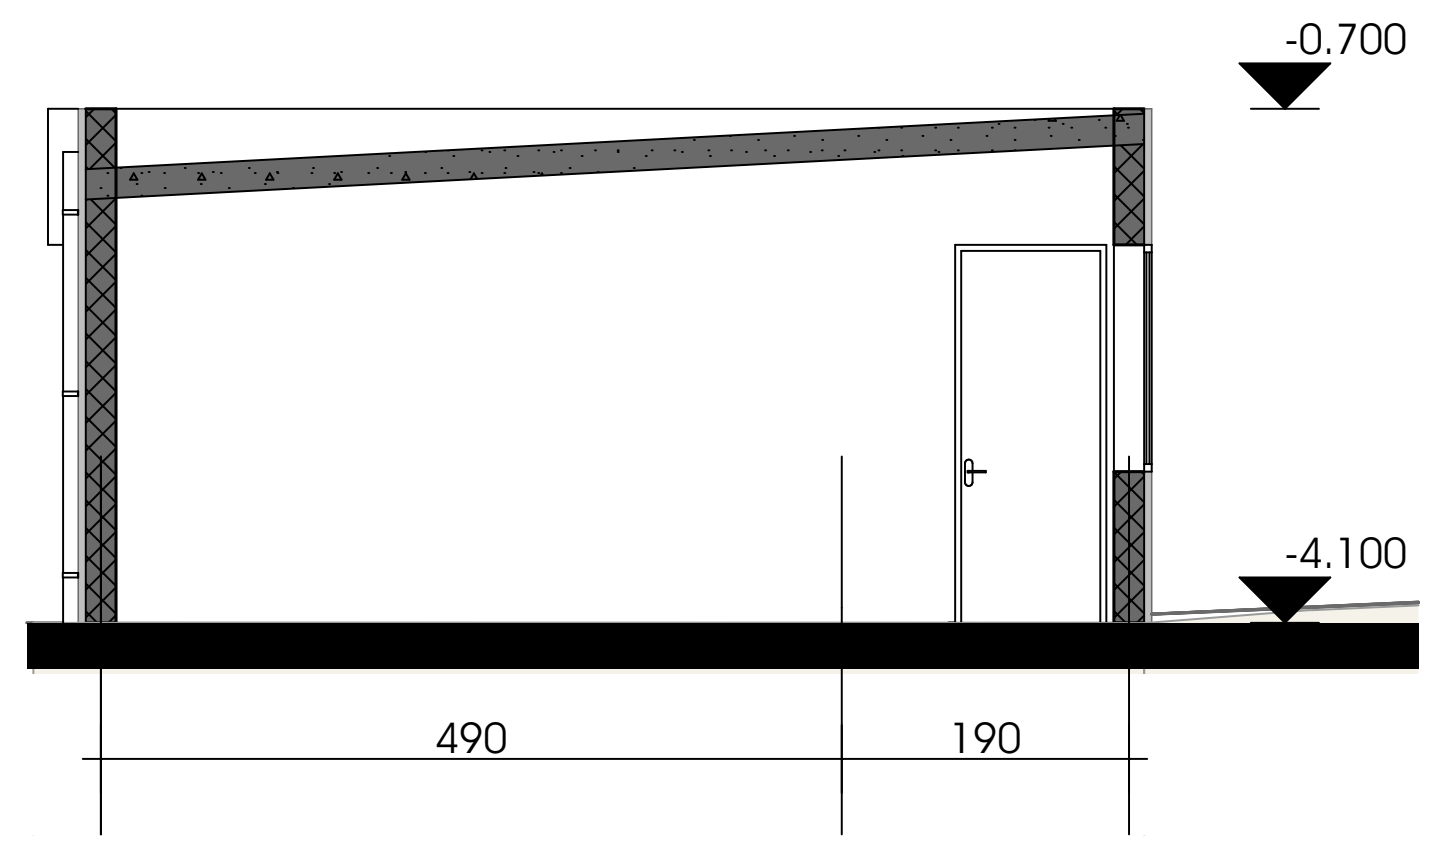

8 1:100

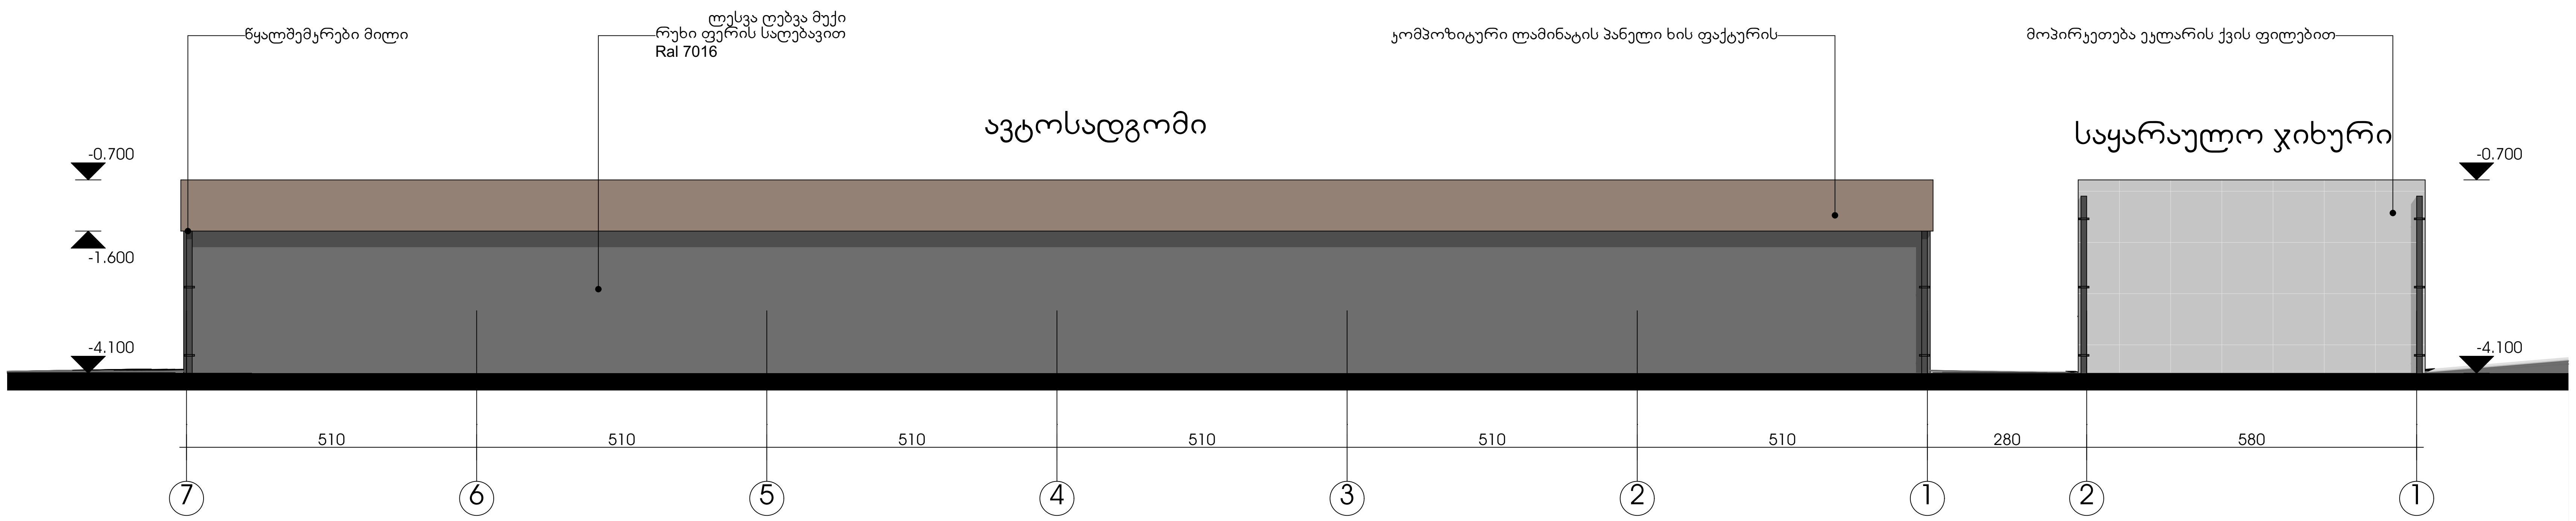

2 1:100

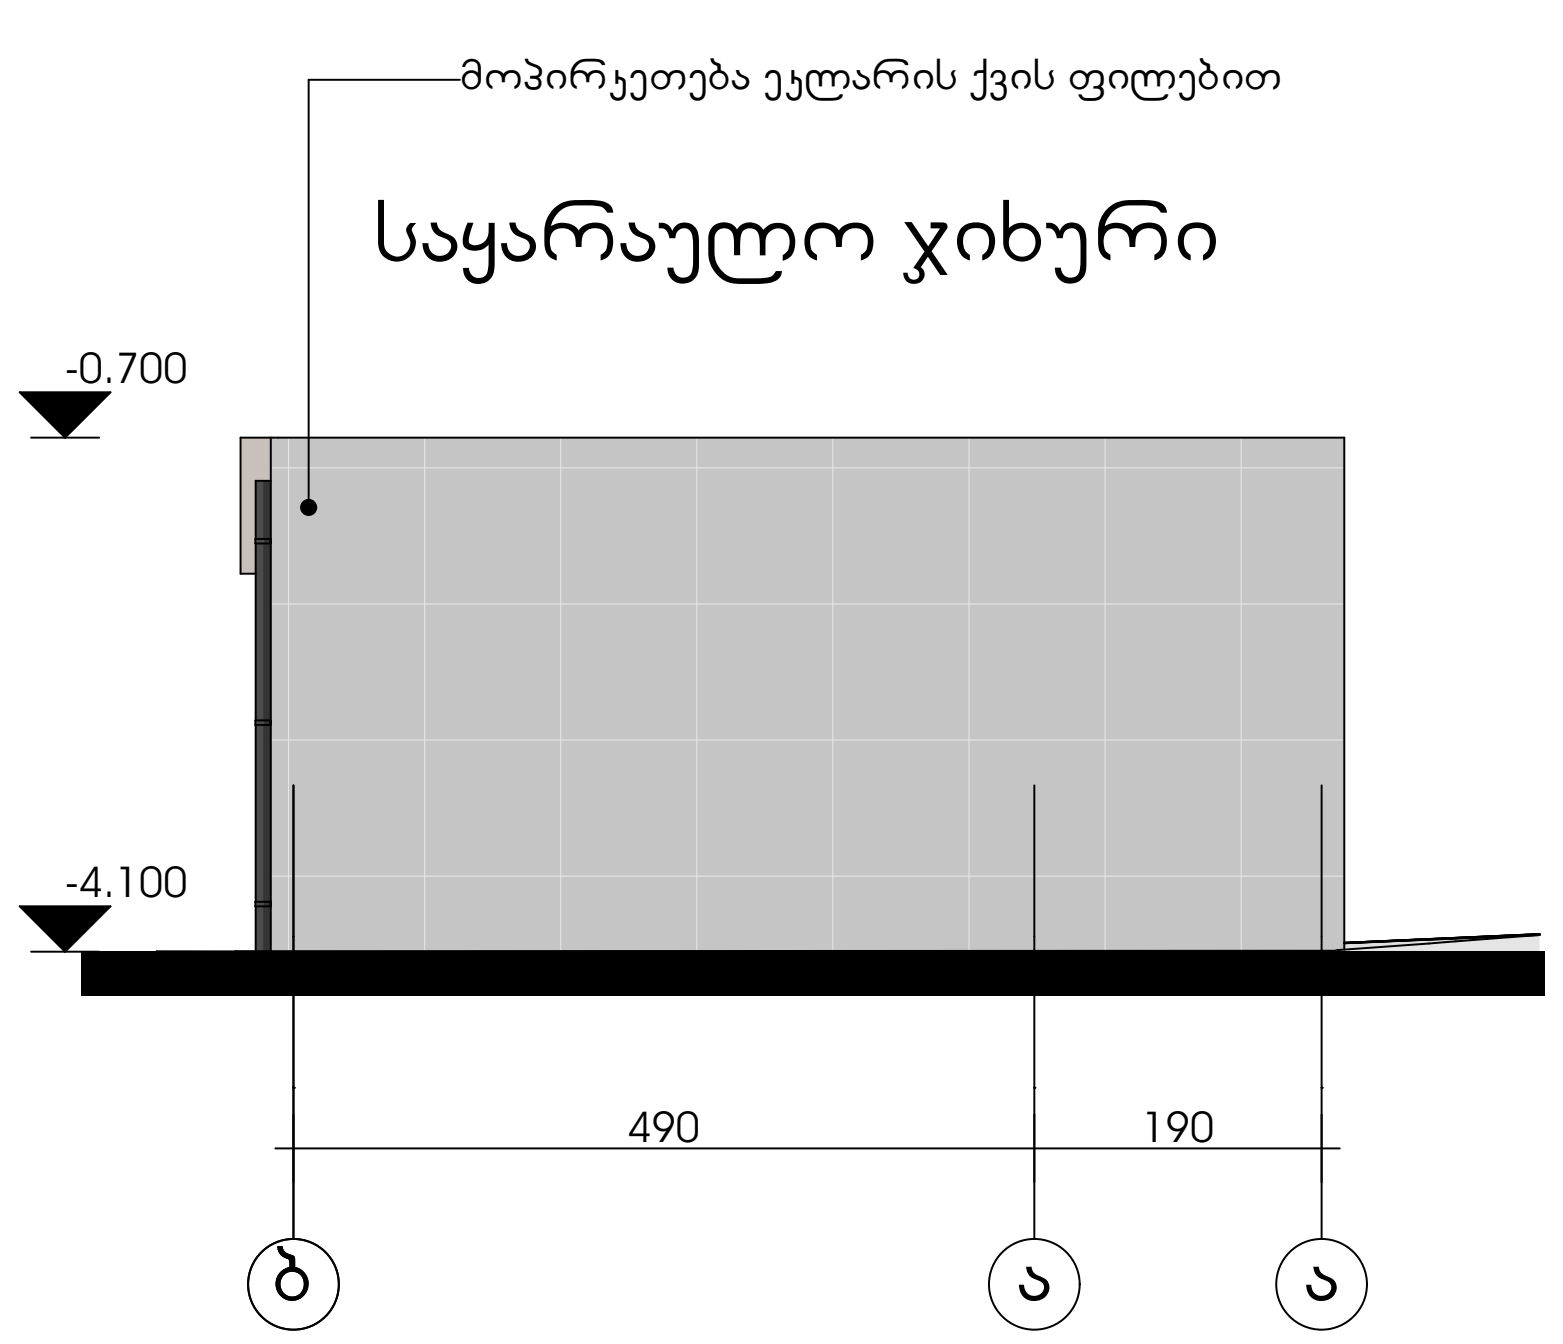

6 1:100

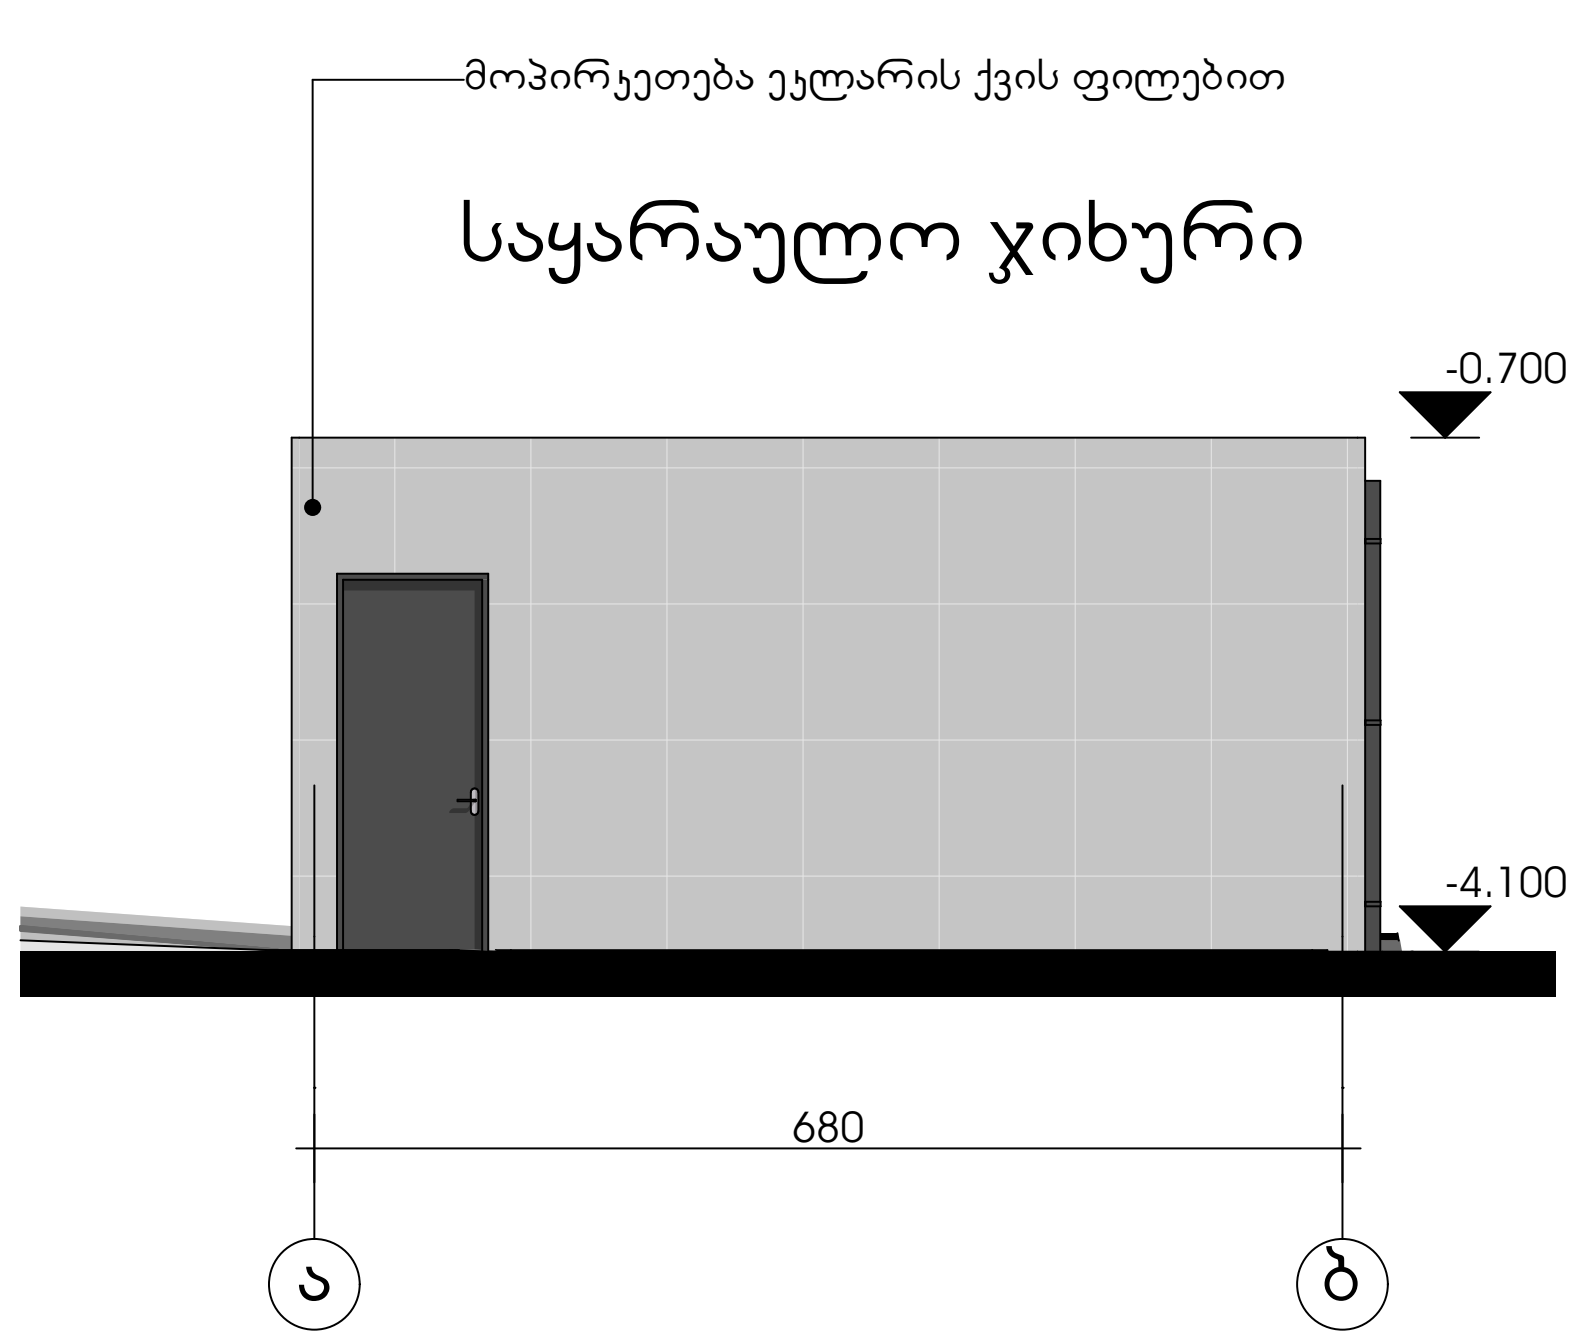

5 1:100

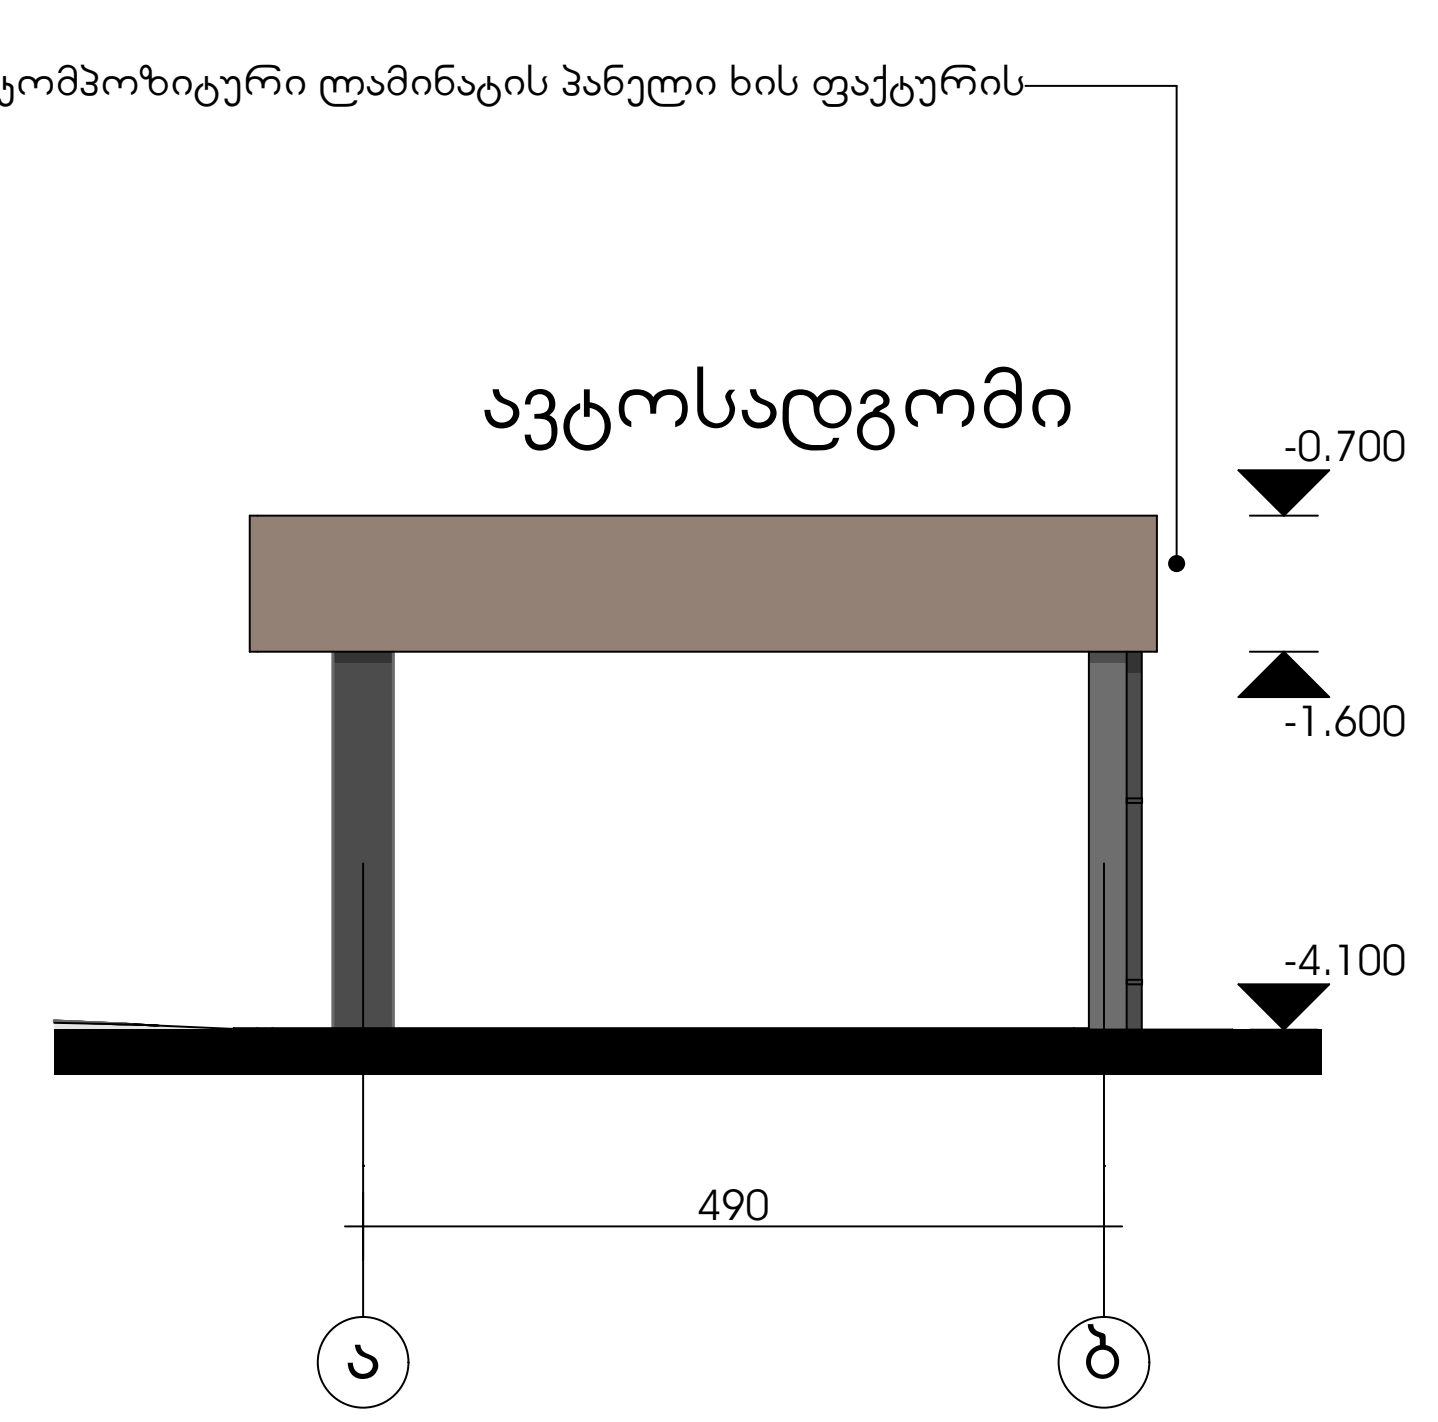

4 1:100

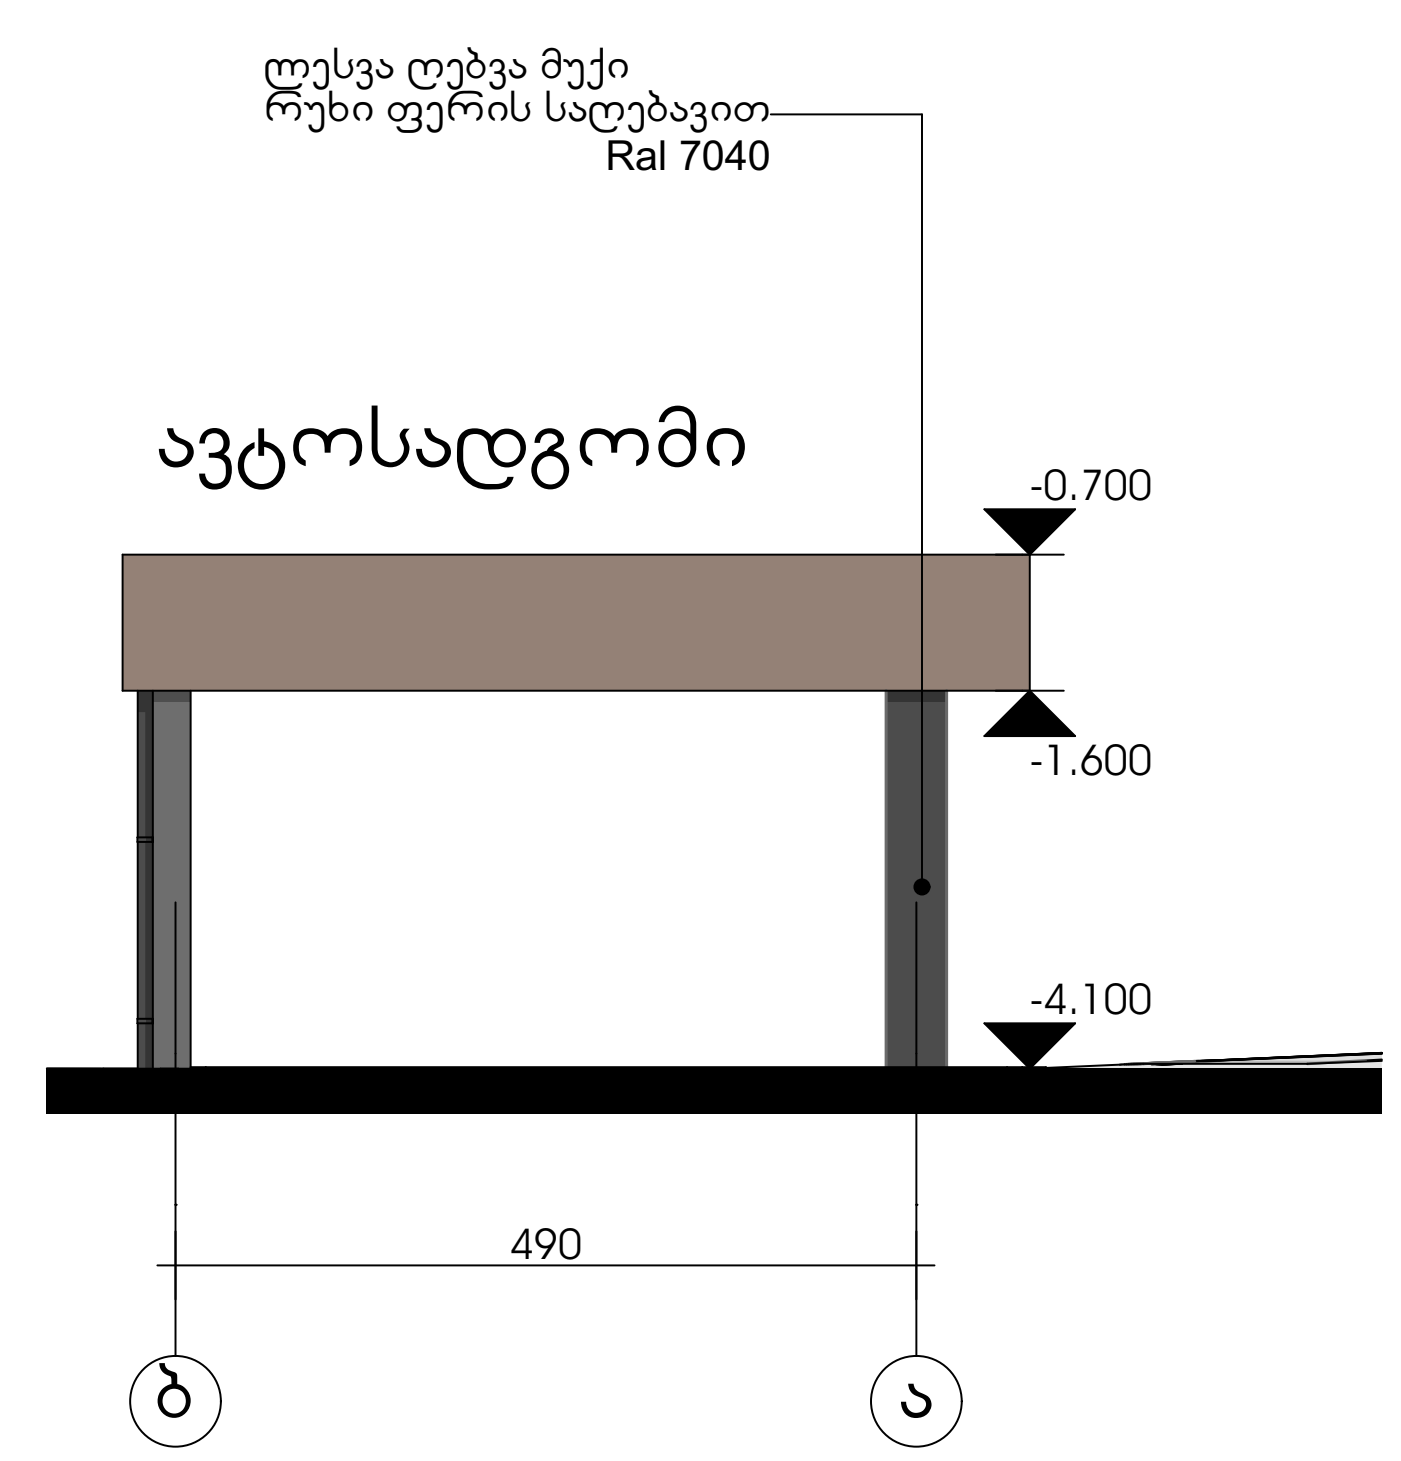

3 1:100

ტექნიკურ-ეკონომიკური მაჩვენებლები	
	მ²
მიწის ნაკვეთის ფართი	3260

პირობითი ნიშნები:

- გაძლიერებული ბეტონის კარკასი 2სთ ცეცხლმედეგობით
- ბეტონის ბლოკის კედელი

№	შენიშვნები
1	შენობის ყველა ნაშვერი იქნება არაწვადი
2	სახანძრო სისტემები პროექტში ასახულია პირობითად. მათი ადგილმდებარეობა და რაოდენობა დაზუსტდება შესაბამის სტანდარტს მორგებული სახანძრო სისტემების საინჟინრო პროექტის დამუშავების სტადიზე.

პროეტის სახელწოდება

მრავალბინიანი საცხოვრებელი სახლი

ობიექტის მისამართი:
ქალაქი თბილისი, ზურგოვანსა და მუხადგვერდში ასასვლელი გზის შესაყარის მიმდებარედ;
ქალაქი თბილისი, დიღმის სასწ. საც. მეურნეობა.

ს/კ 01.72.14.014.962

დამკვეთი:
შპს ოპტიმა

არქიტექტორი:
გივი გოგოლაშვილი პ/ნ 01008026132

ნახაზის სახელწოდება

გადახურული ავტოფარეხი
საყარაულო ჯიხური

მასშტაბი
1:100

ფურცელი
A.24

Revision