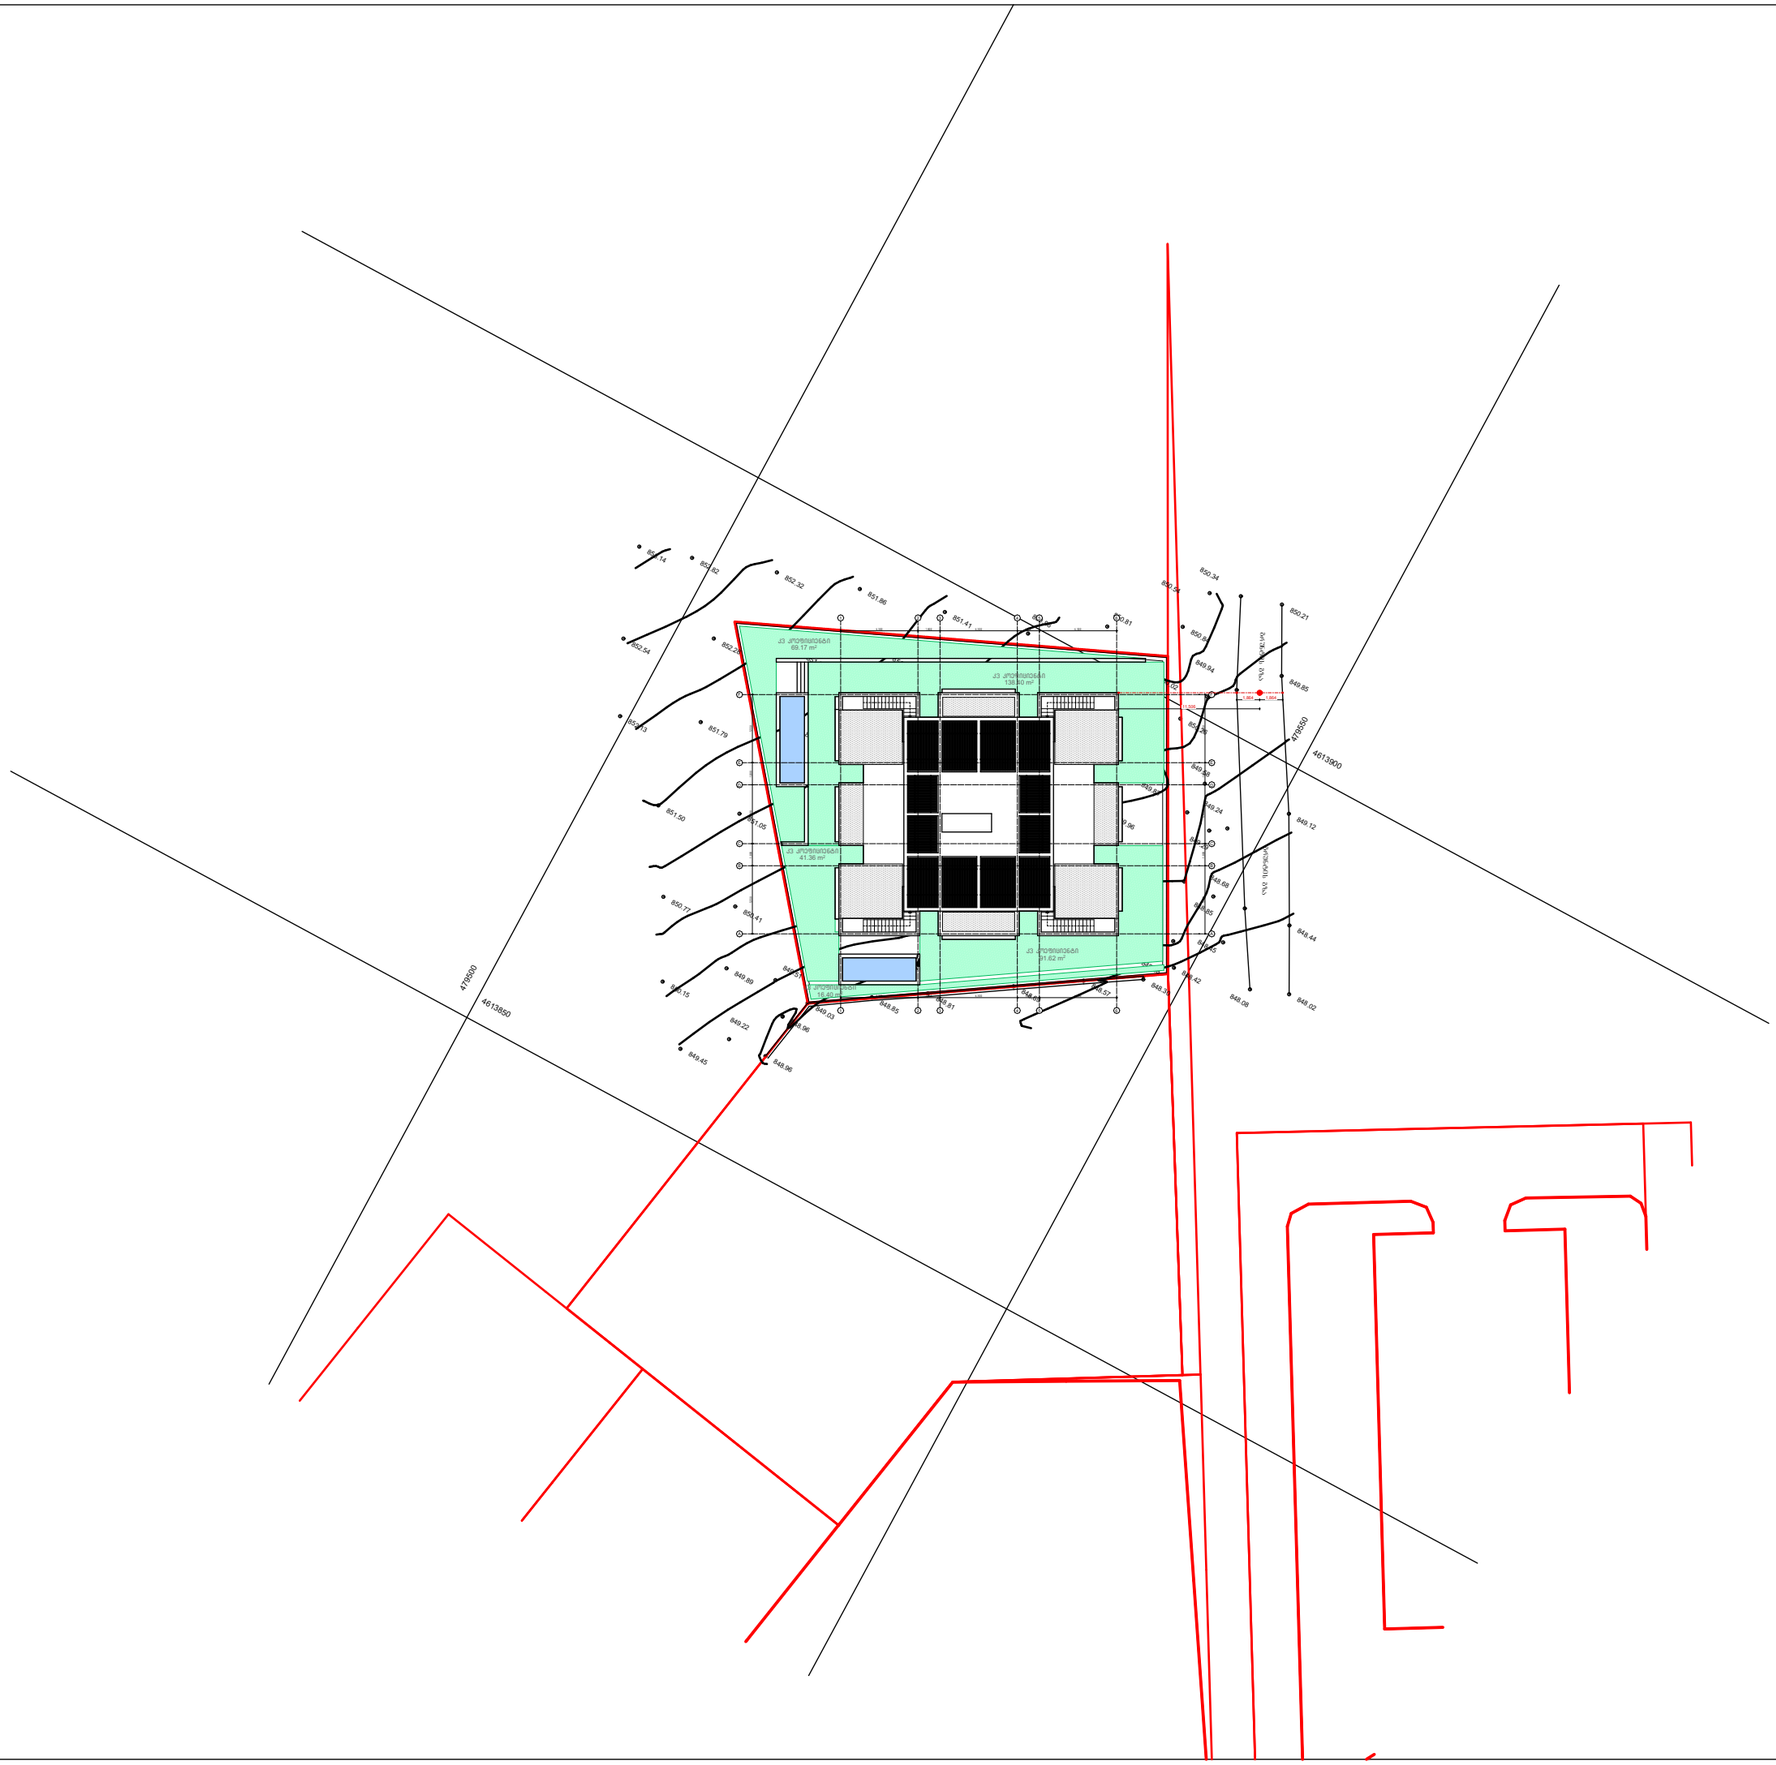


revision:	description:
a	
b	
c	
d	
e	

ნახაზი:
გენ. გეგმა

დამკვეთი: -

პროექტი: მრავალბინიანი საცხოვრებელი სახლი

მთ. არქიტექტორი:	ირაკლი აბაშიძე
არქიტექტორი:	დიმიტრი შაფაქიძე

პროექტი №:	21.00
თარიღი:	2/20/2022
სტადია:	DD
დახაზა:	NG
შეამოწმა:	HB
ზომა:	A1
მასშტაბი:	1:500

ფურცელი:
A-001

არქიტექტურის ლაბორატორია №3

ქ. თბილისი, ანჯაფარიძის ქუჩა, 5, +995 597 75 88 63