ᲒᲔᲜ-ᲒᲔᲒᲛᲔᲑ
მ. 1:500

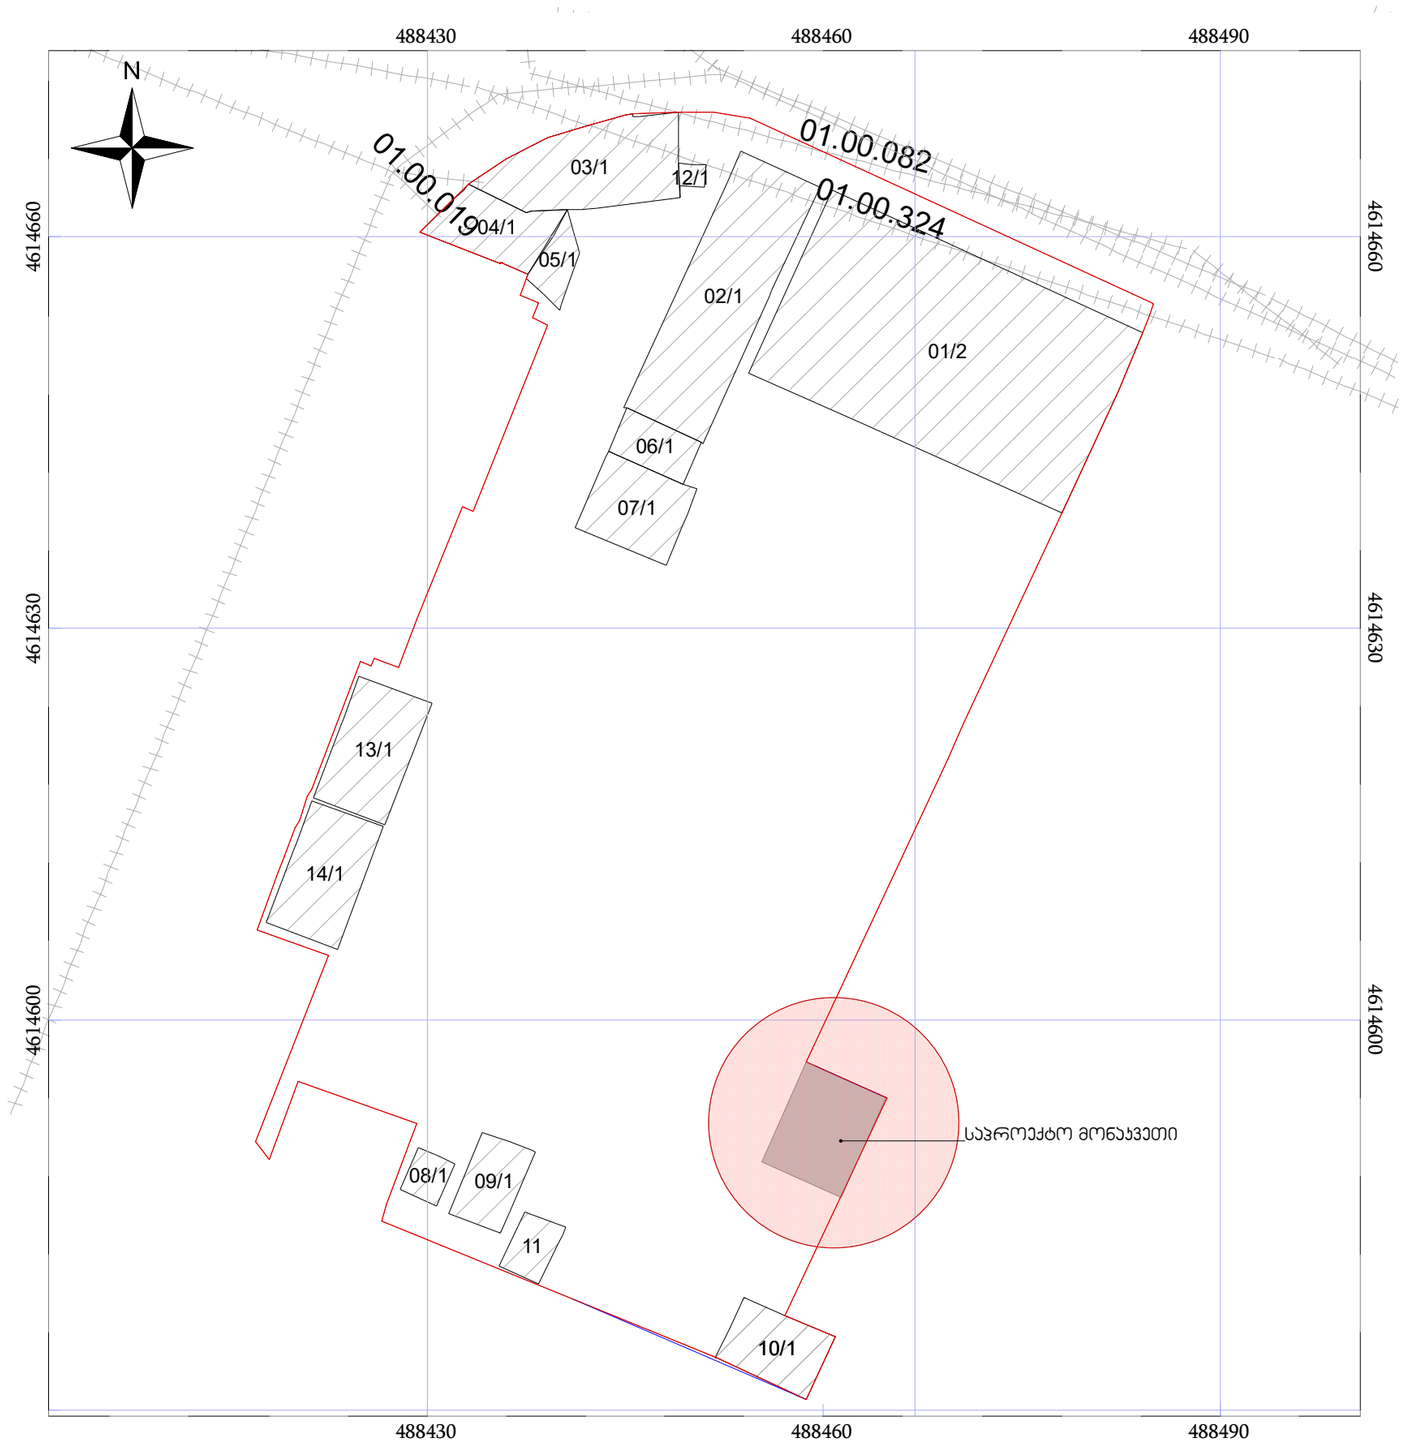

გეგმა ნიშნულზე 0.00
მ. 1:50

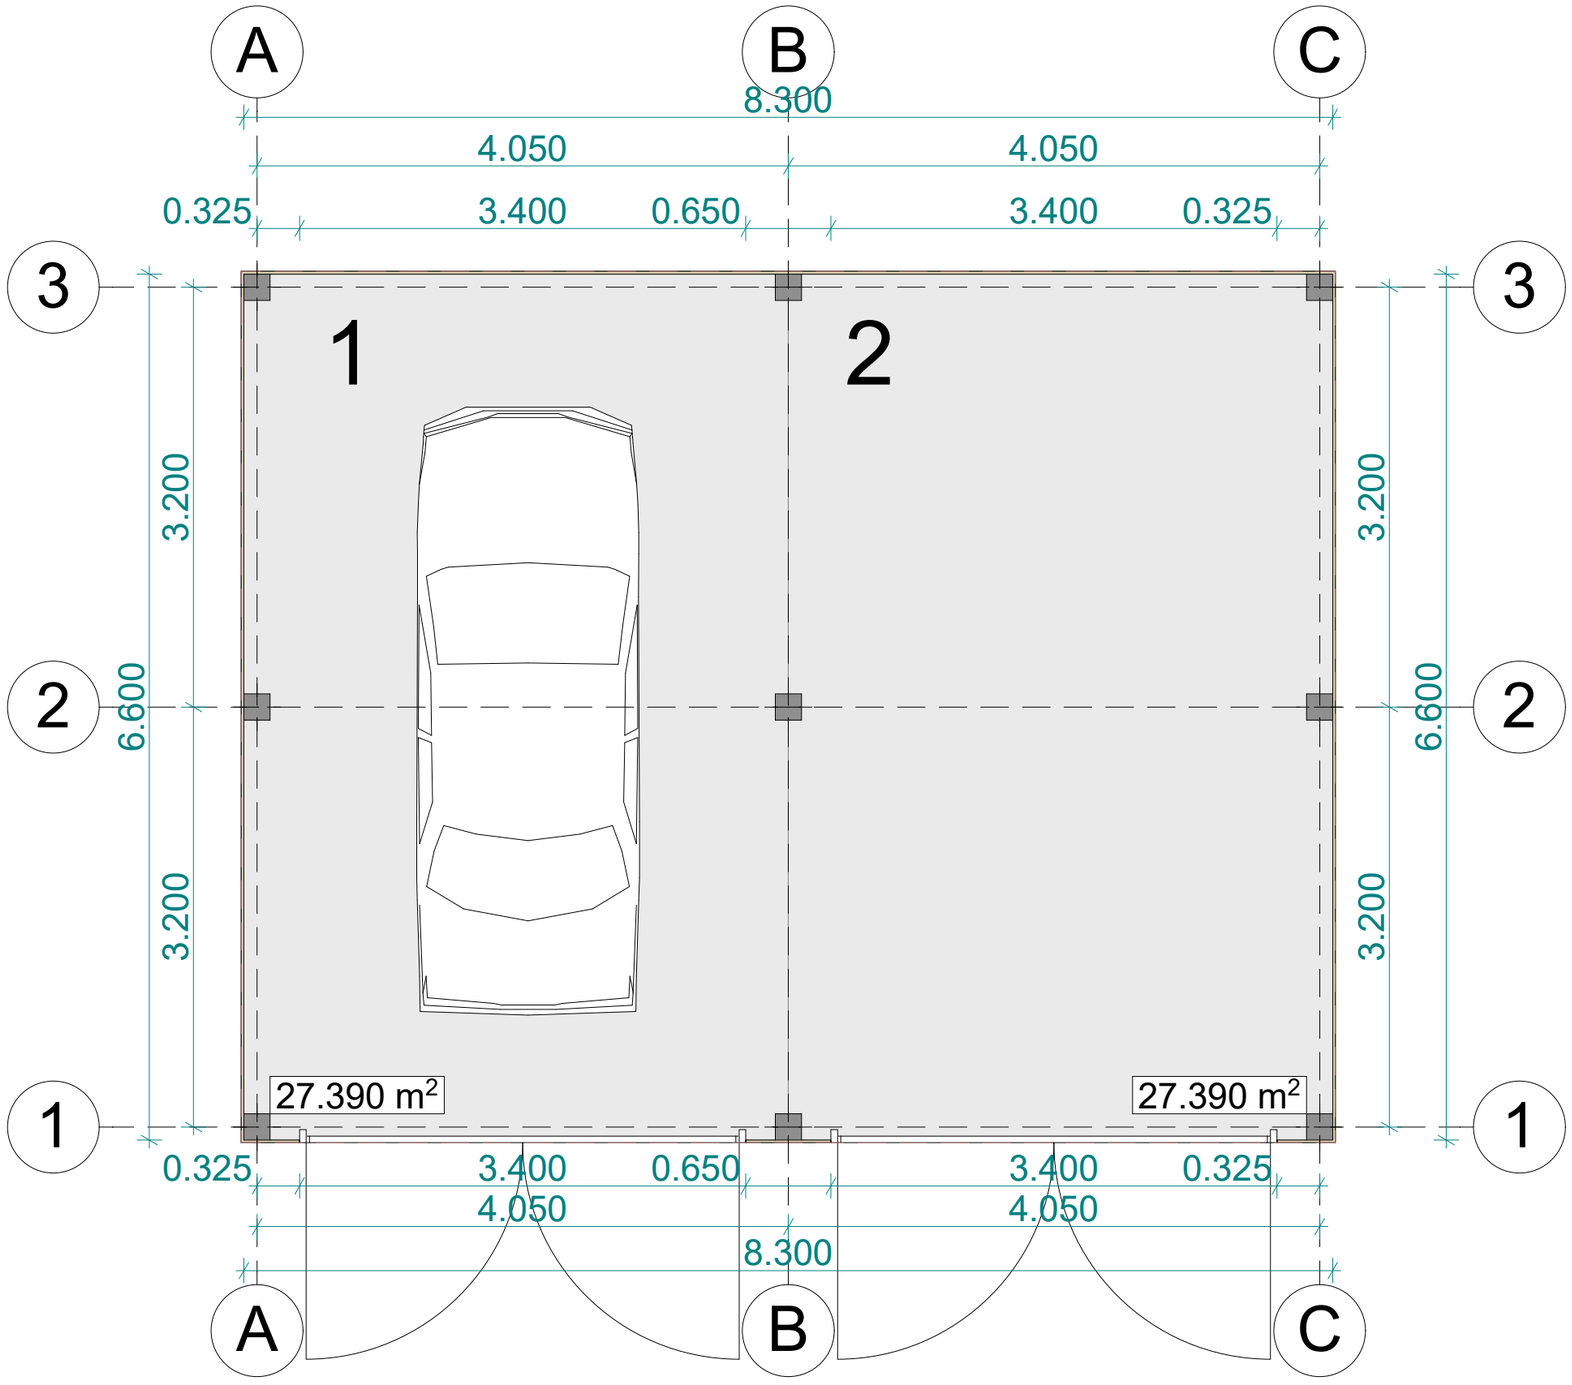

ესქვლიჯაცია:
1. ავტოსადგომი
2. ავტოსადგომი