ჭრილი 1-1

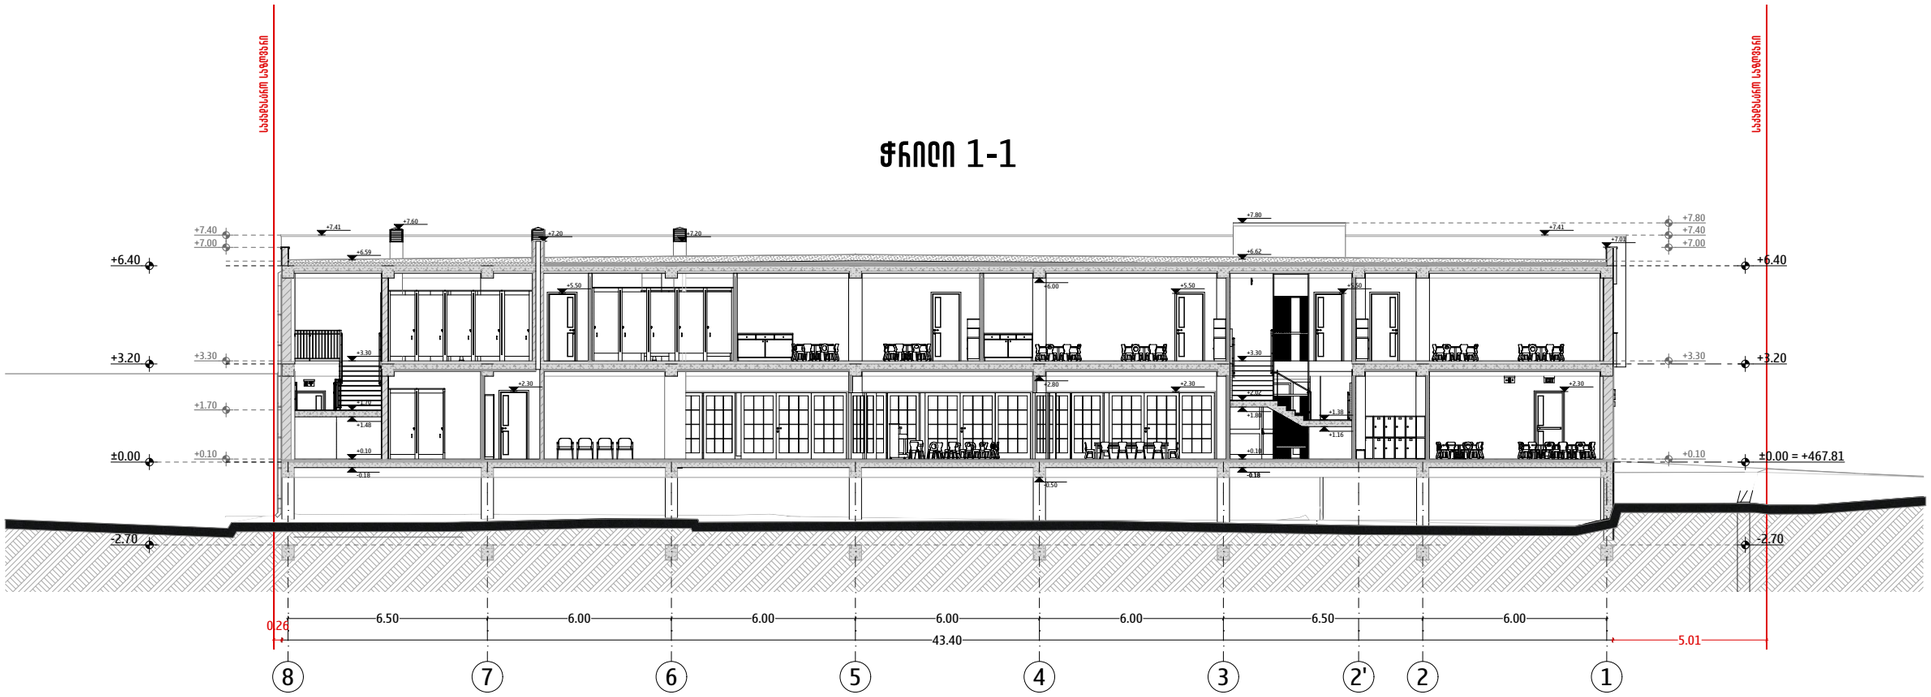

ჭრილი 2-2

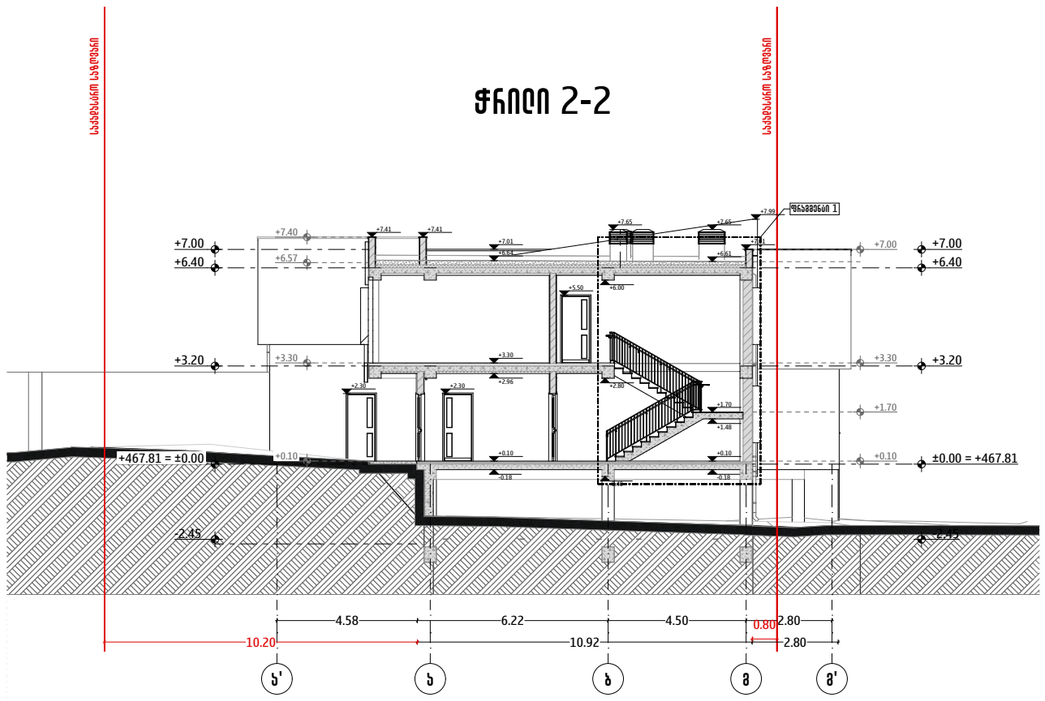

ჭრილი 3-3

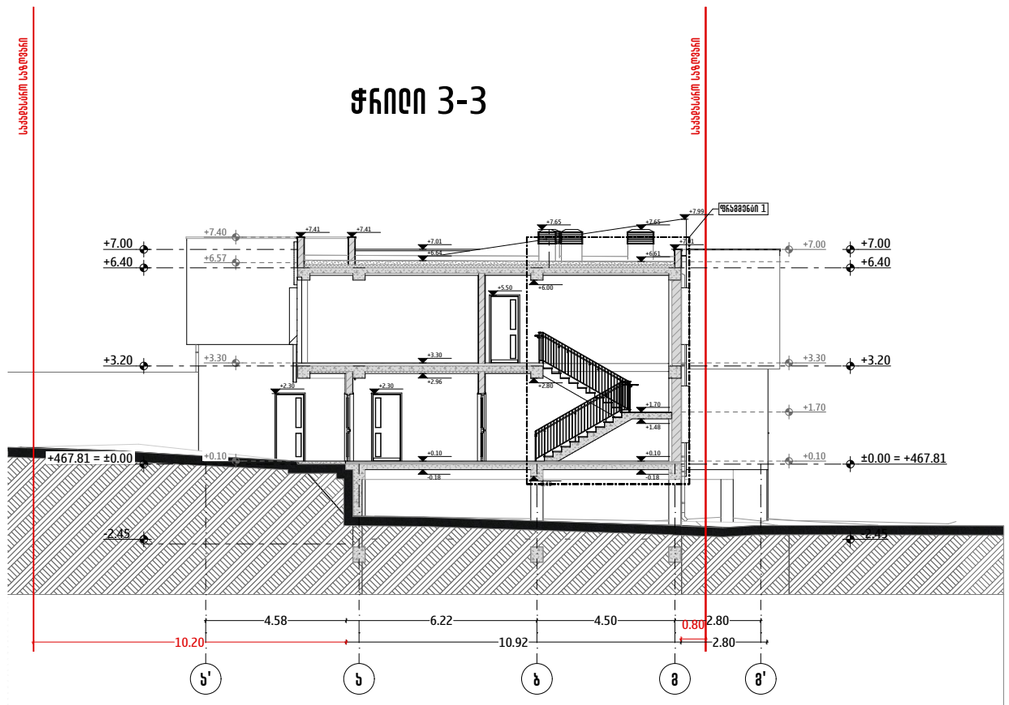

ARCHIFACTORY
ARCHITECTURE

შ.პ.ს "არქიფექტორი" 402175819

მის.: ს.ანანა-ბებენარხვრის ქუჩა N6
ტელ: 555192125

არქიტექტის დასახელება

ვეზროული საბავშვო ბაღი

არქიტექტის მისამართი

ქალაქი მცხეთის, —
(ს/ქ: —)

პირობითი აღნიშვნები

- საქადასტრო საზღვარი
- შენის ეზოს რეგულირების ხაზი
- 1 — 1 — ღერძის ხაზი
- ±0.00 / +467.81 — სიმაღლის კონსტრუქციული ნიშნული
- +0.10 — სიმაღლის კონსტრუქციული ნიშნული
- ±5.75 / +5.70 — სიმაღლის ნიშნული
- არმირებული ბეტონის სვეტი/კოჭი
- ბეტონის საყრდენი კედელი, ღესვით
- ბეტონის ბლოკის კედელი, ღესვით
- ორგვარი თაბაშირ-მუყაოს კონსტრუქციული კედელი
- თაბაშირ-მუყაოს კონსტრუქციული კედელი

შენიშვნები:

1. ნახაზზე ზომები მოყვანილია სანიმუშებრივად ხოლო ნიშნულების მიმართ;
2. ნახაზზე ყველა ცვლილება მშენებლობისას, შეთანხმებული უნდა იყოს არქიტექტის ავტორთან.

დამკვეთი: სს სახანძრომშენებლებს (204852070)
შპს მშენიერება (405335098)

თანამდებობა	სახ./ მვ.	ხელმოწერა
დირექტორი	მ.ქრქიქაშვილი	
არქიტექტის ავტორი	მ.ქრქიქაშვილი	
არქიტექტორი	ს. მახანრაძე	
არქიტექტორი	ე. ახუტაძე	

ნახაზის დასახელება:
ჭრილი 1-1; 2-2; 3-3

მასშტაბი	ფორმატი	თარიღი	ფურცელი
1:200	A3	21 ოქტ 2022	25