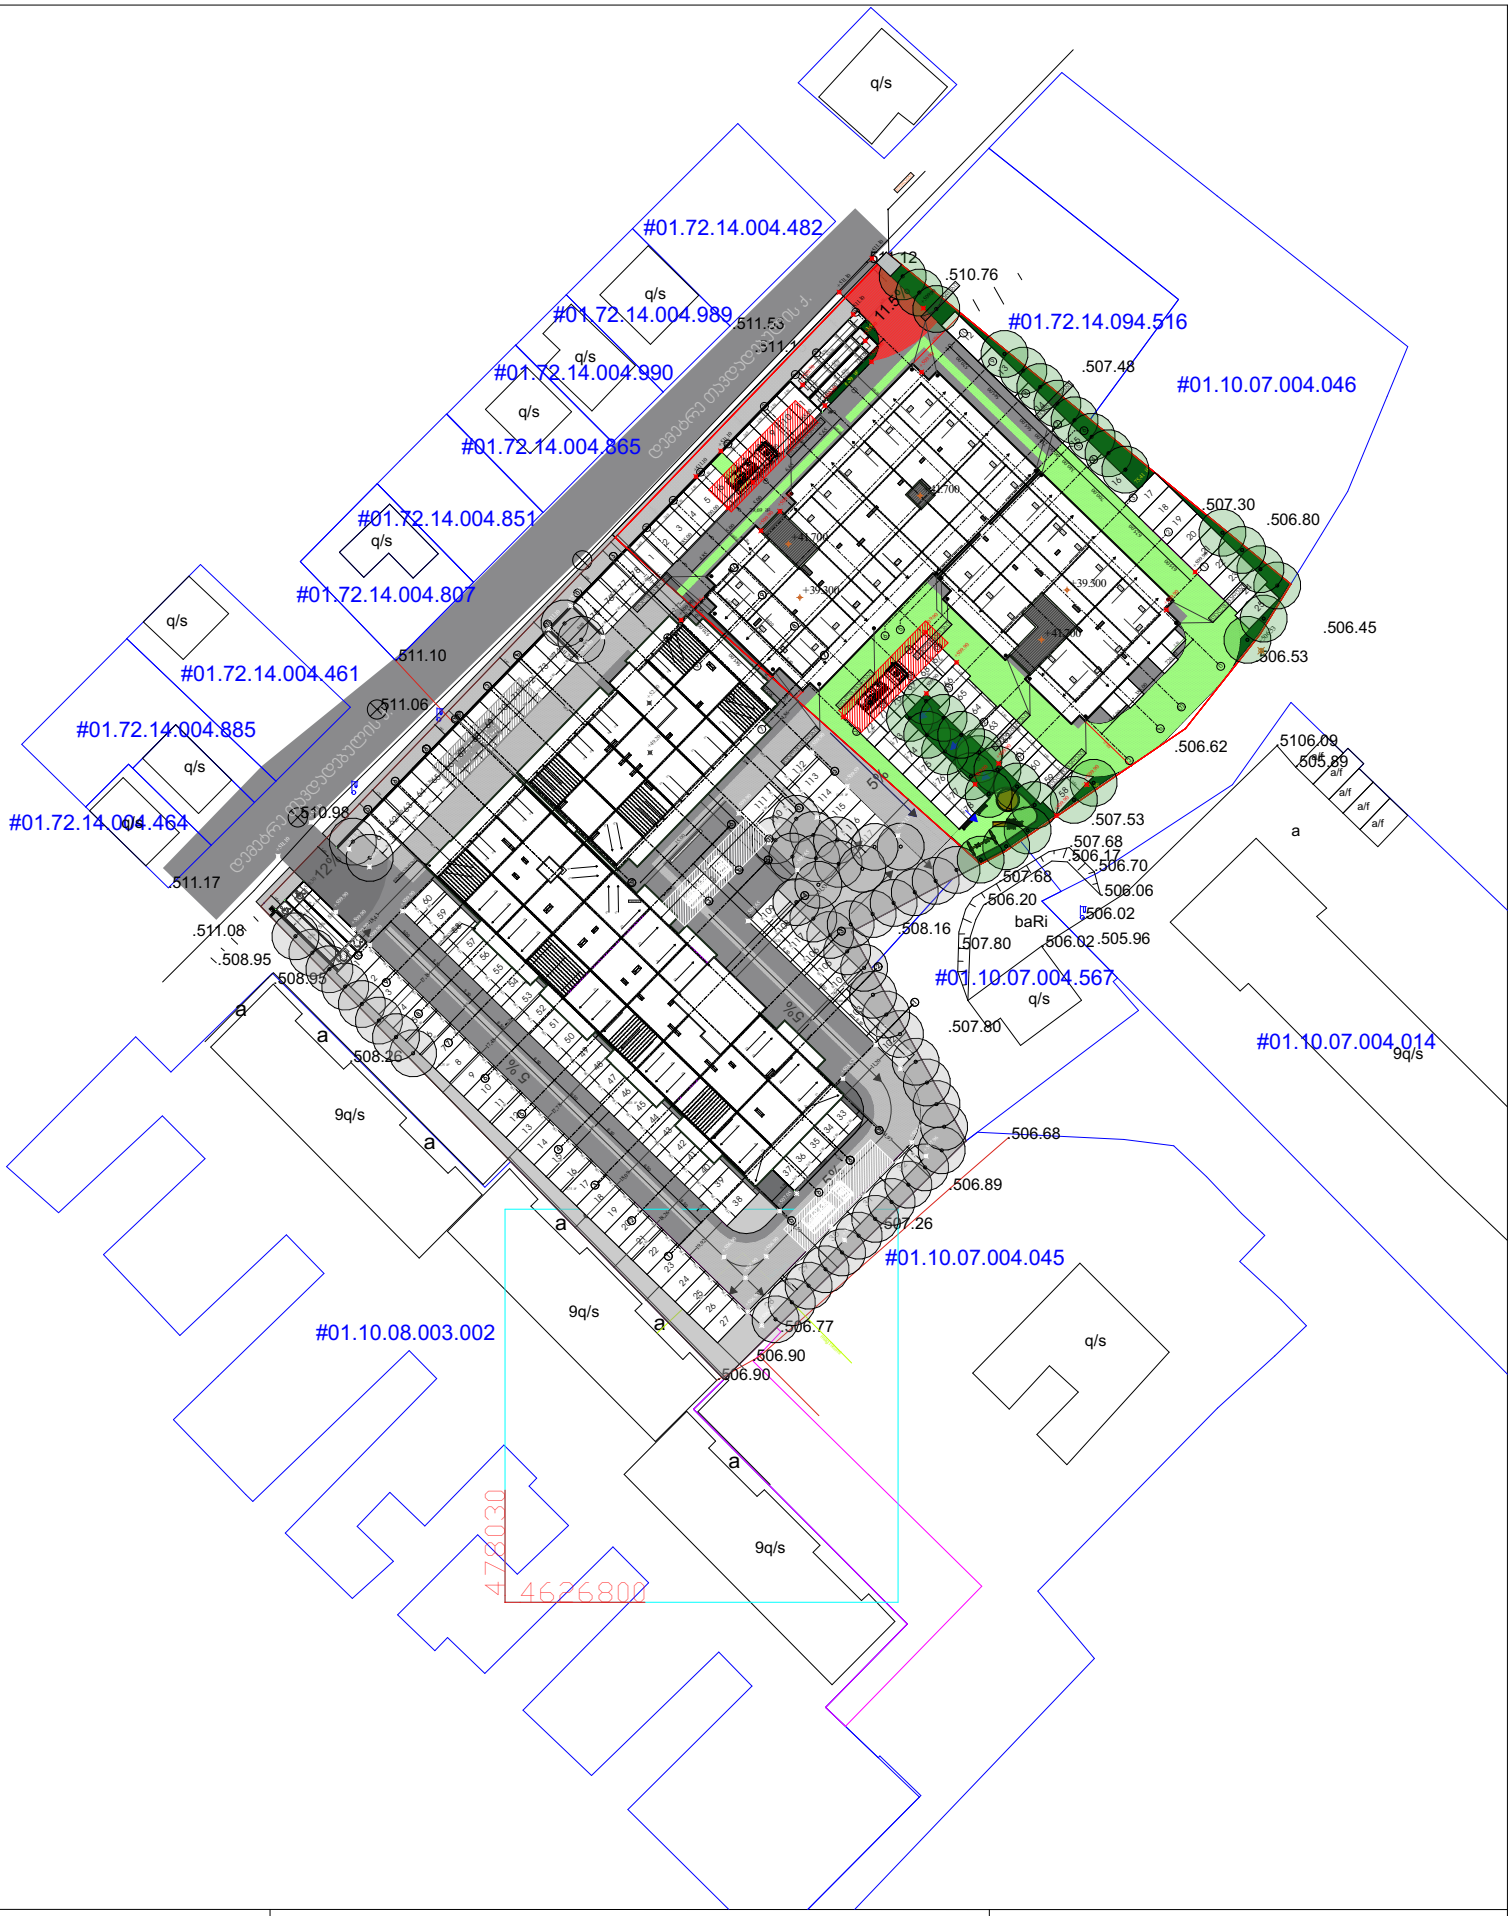

მისამართი:	ქ. თბილისი დიდი დიღომი IV მკრ კორპ. №29-ის	მიმდ.
ა რ ო ბ ი თ ი ნ ი შ ნ ე ბ ი		ი/მ. ემზარი ბეგელია ტელ: 599 53 71 65
	დირექტორი	ე.ბეგელია
	შეასრულა	ე.ბეგელია
	მ. 1:500	ბაიცა: 19.10.2020წ.