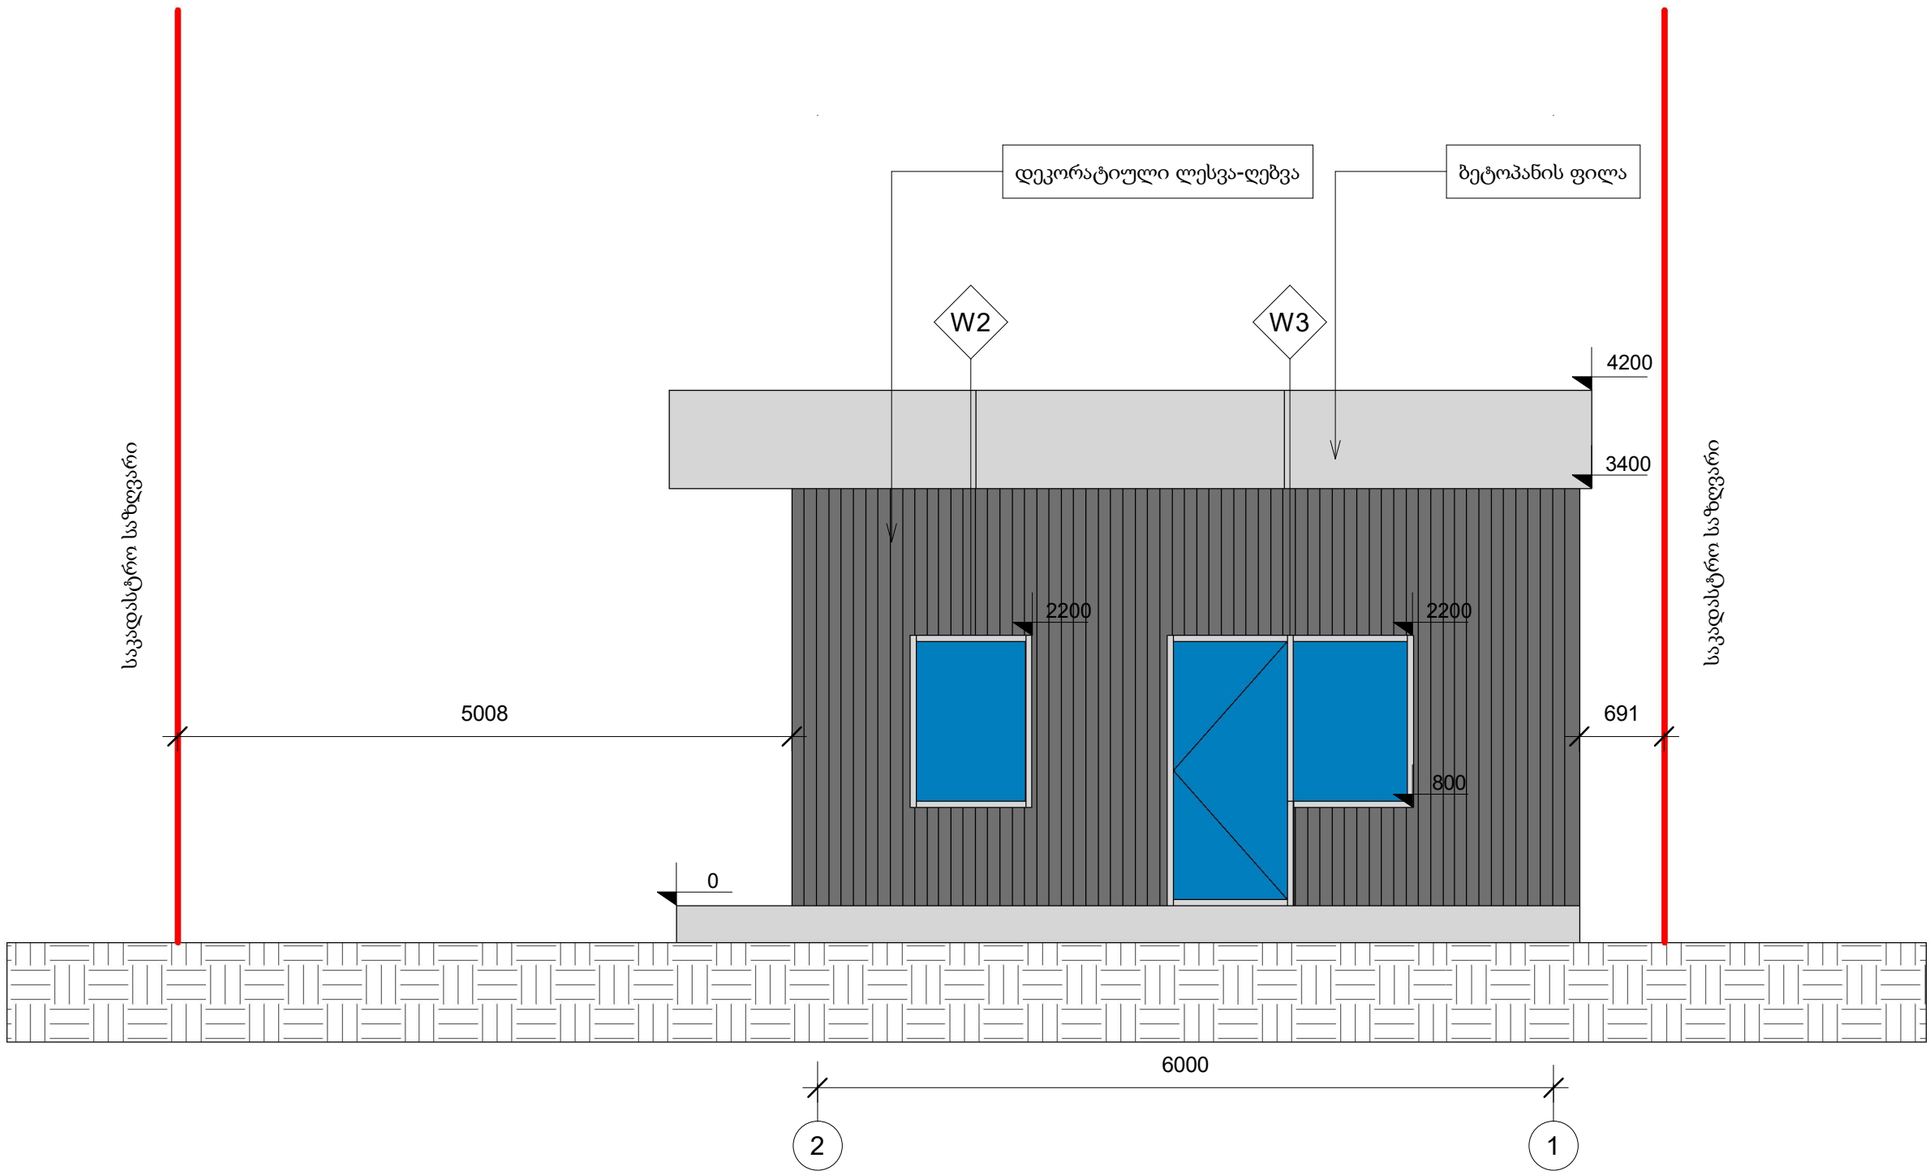


ფორმატი	მასშტაბი	თარიღი
A3	1 : 50	13.02.22

შემოწმება

შენიშვნა:

პირობითი აღნიშვნები

ექსპლიკაცია

ნახაზი

ფასადი - 1


პროექტი	სავაჭრო ობიექტი
დამკვეთი	შპს "აქვატერა"
მისამართი	გლდანის I მ/რ, ა. ბოჭორიშვილის ქუჩა.

თანამდებობა	ხელმოწერა	გვარი
არქიტექტორი		ნ.ჯუმბურიძე
არქიტექტორი		ლ.აფციაური

TONDO
INTERIOR DESIGN CONSTRUCTION

არქიტექტურული ნაწილი

სტადია	ფურცლები	ფურცლის №
მ.პ.	12	A102

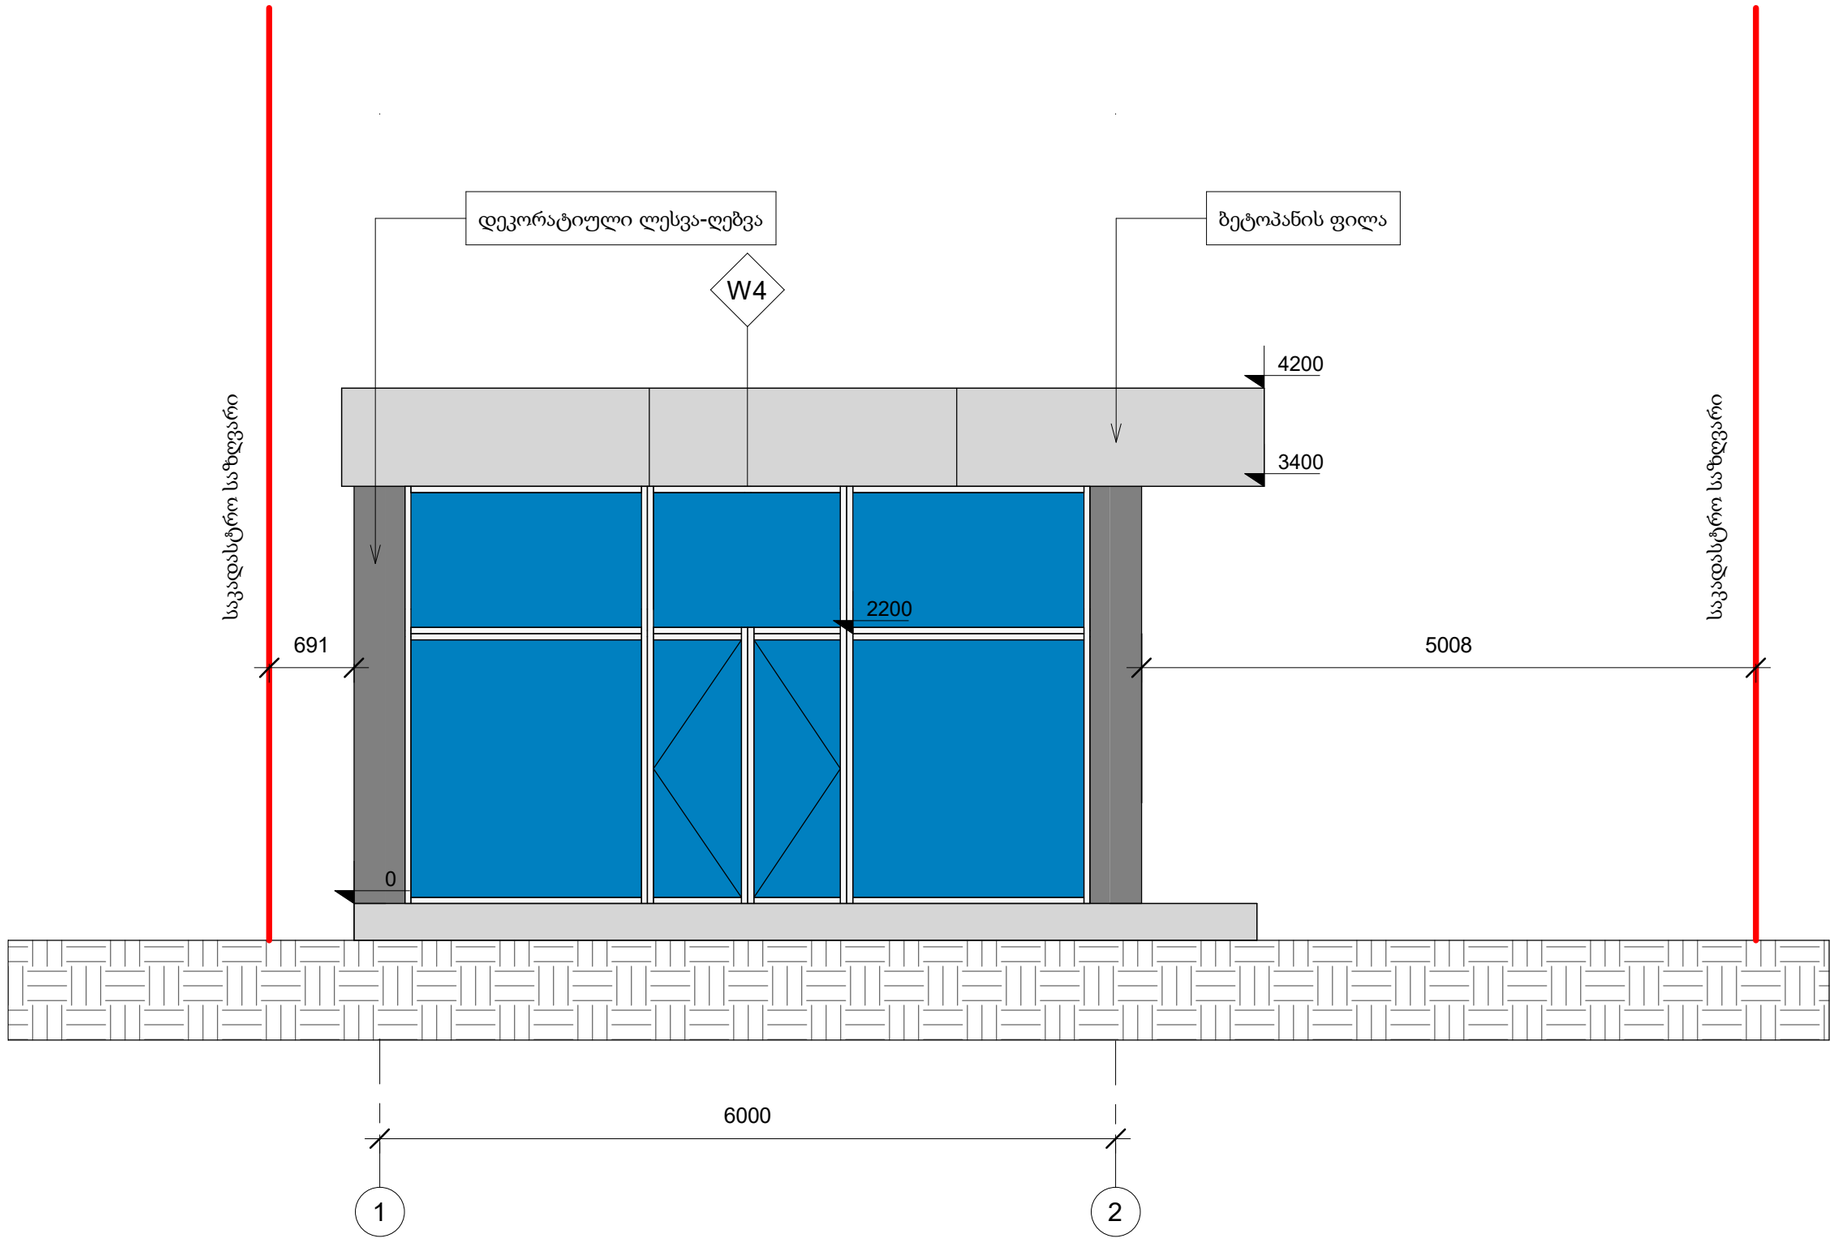

ფორმატი	მასშტაბი	თარიღი
A3	1 : 50	13.02.22

შემოწმება

შენიშვნა:

პირობითი აღნიშვნები

ექსპლიკაცია

ნახაზი

ფასადი - 3


პროექტი	სავაჭრო ობიექტი
დამკვეთი	შპს "აქვატერა"
მისამართი	გლდანის I მ/რ, ა. ბოჭორიშვილის ქუჩა.


თანამდებობა	ხელმოწერა	გვარი
არქიტექტორი		ნ.ჭუმბურიძე
არქიტექტორი		ლ.აფციაური

TONDO
INTERIOR DESIGN CONSTRUCTION

არქიტექტურული ნაწილი

სტადია	ფურცლები	ფურცლის №
მ.პ.	12	A104

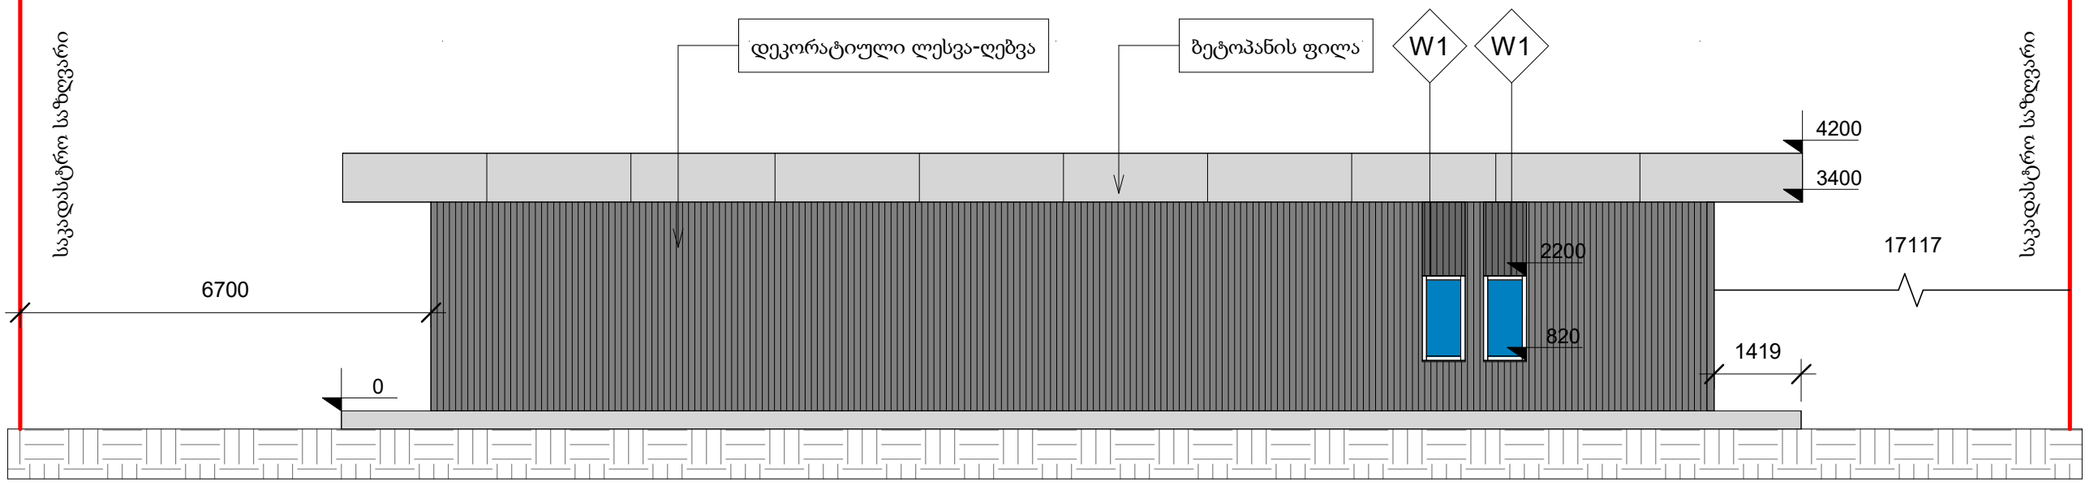

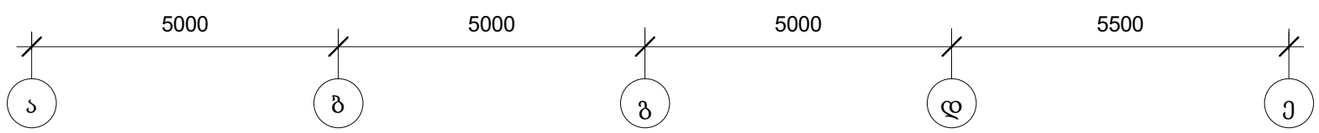

ფორმატი	მასშტაბი	თარიღი
A3	1 : 100	13.02.22

შემოწმება

შენიშვნა:

პირობითი აღნიშვნები

ექსპლიკაცია

ნახაზი

ფასადი - 2


პროექტი	სავაჭრო ობიექტი
დამკვეთი	შპს "აქვატერა"
მისამართი	გლდანის I მ/რ, ა. ბოჭორიშვილის ქუჩა.

თანამდებობა	ხელმოწერა	გვარი
არქიტექტორი		ნ.ჭუმბურიძე
არქიტექტორი		ლ.აფციაური

TONDO
INTERIOR DESIGN CONSTRUCTION

არქიტექტურული ნაწილი

სტადია	ფურცლები	ფურცლის №
მ.პ.	12	A103

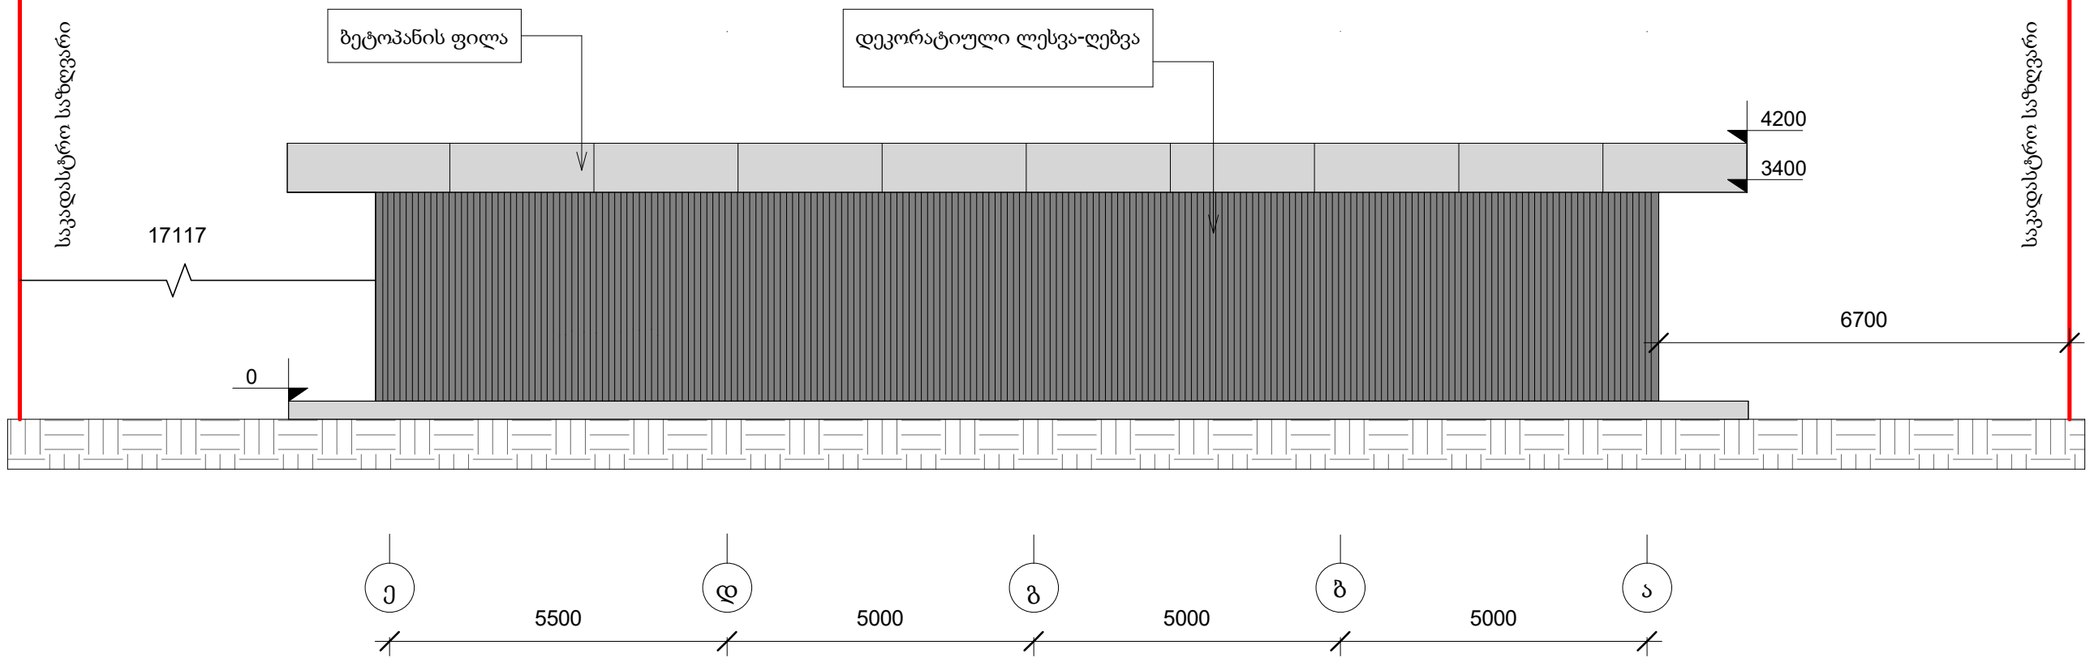

ფორმატი	მასშტაბი	თარიღი
A3	1 : 100	13.02.22

შემოწმება

შენიშვნა:

პირობითი აღნიშვნები

ექსპლიკაცია

ნახაზი

ფასადი - 4

პროექტი	სავაჭრო ობიექტი
დამკვეთი	შპს "აქვატერა"
მისამართი	გლდანის I მ/რ, ა. ბოჭორიშვილის ქუჩა.

თანამდებობა	ხელმოწერა	გვარი
არქიტექტორი		ნ.ჭუმბურიძე
არქიტექტორი		ლ.აფციაური

TONDO
INTERIOR DESIGN CONSTRUCTION

არქიტექტურული ნაწილი

სტადია	ფურცლები	ფურცლის №
მ.პ.	12	A105