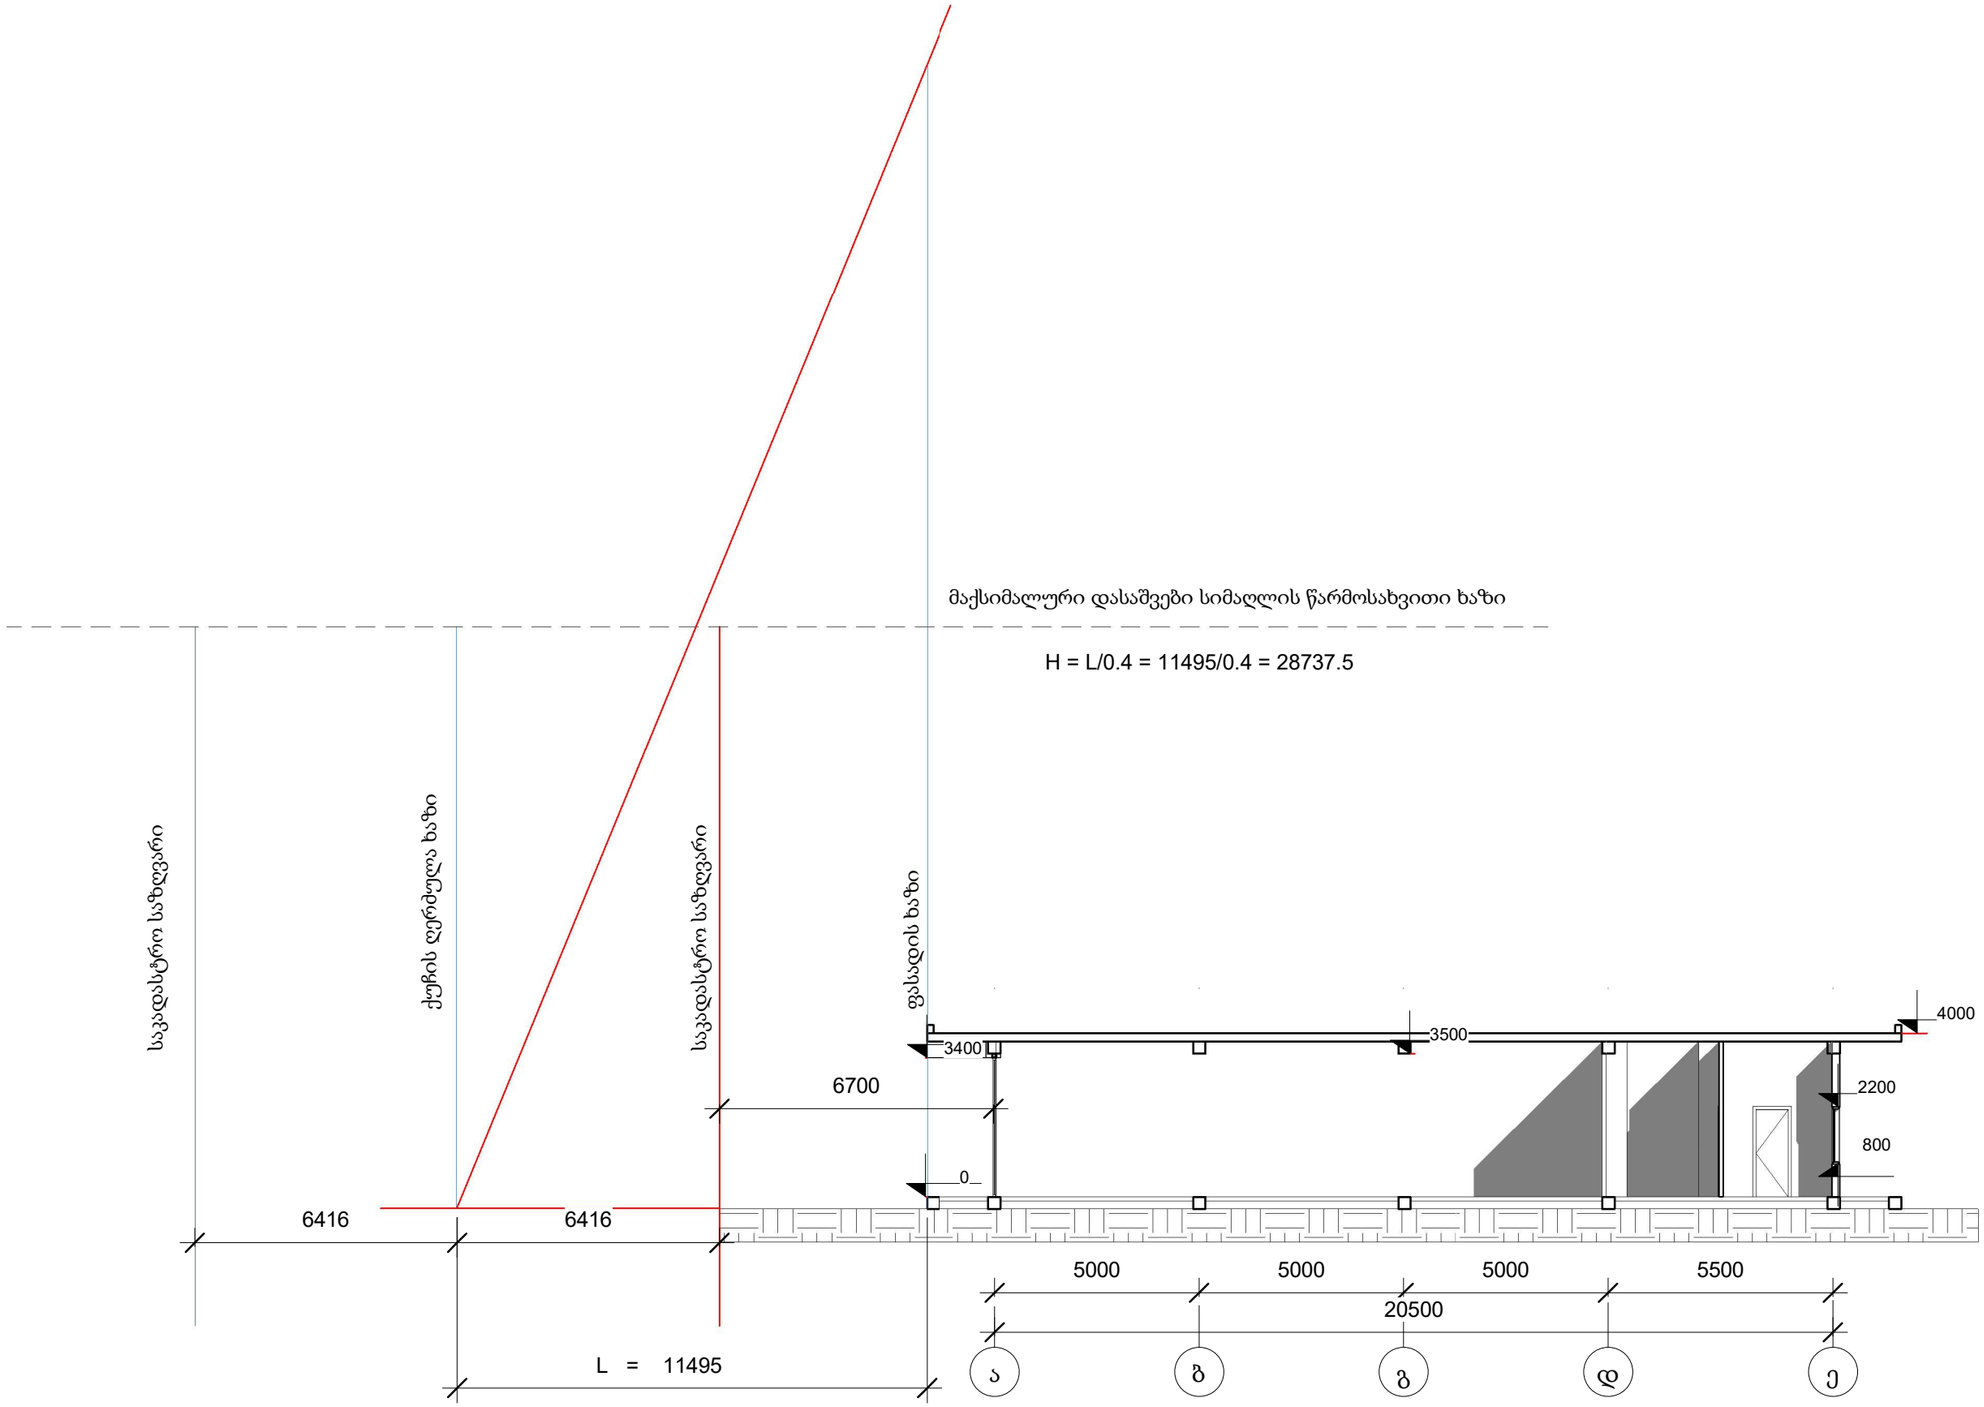

ფორმატი	მასშტაბი	თარიღი
A3	1 : 150	13.02.22

შემოწმება

შენიშვნა:

პირობითი აღნიშვნები

ექსპლიკაცია

ნახაზი

მაქსიმალური დასაშვები სიმაღლის გეგმა

პროექტი	სავაჭრო ობიექტი
დამკვეთი	შპს "აქვატერა"
მისამართი	გლდანის I მ/რ, ა. ბოჭორიშვილის ქუჩა.

თანამდებობა	ხელმოწერა	გვარი
არქიტექტორი		ნ.ჭუმბურიძე
არქიტექტორი		ლ.აფციაური

TONDO
INTERIOR DESIGN CONSTRUCTION

არქიტექტურული ნაწილი

სტადია	ფურცლები	ფურცლის №
Project Status	12	A105