maqsimaluri simaRlis gansazRvris sqema

m. 1:100

maqsmialuri simaRlis regulirebis xazi
L= 17.100 / 0.4 =42.750

maqsmialuri simaRlis regulirebis xazi
L= 16.600 / 0.4 =41.500

sakadastro sazRvari

sakadastro sazRvari

sakadastro sazRvari

Wrili 2-2
m. 1:100

Tarazuli anaweobis xanzarmedegobis xarisxis 2 saTi

39.800
37.400
+33.400
+30.200
+27.000
+23.800
+20.600
+17.400
+14.200
+11.000
+7.800
+4.600
+0.000
-2.900
-4.400

2.200
1.800
3.000
3.000
3.000
3.000
3.000
3.000
3.000
3.000
4.400
2.700

56,750
41,500
16,600
22,700
4,600
4,600
5,700
6,400
5,700
19,201

+491.00 absoluturi niSnuli

maqsmialuri simaRlis gansazRvris aTvlisTvis saWiro wertili

maqsmialuri simaRlis gansazRvris aTvlisTvis saWiro werteli ukana ezos mxridan

d g b a

xelSekruleba #

pirobiTi aRniSvnebi

- RerZis xazi
- sakadastro sazRvari
- Wrilis xazi
- blokis kedeli
- gaZlierebuli betonis kedeli-sveti
- gaTboba-kondicirebis adgili
- misawvdomi svla gezi
- gasasvleli amde misadgomi manZili
- sc-2 — dakavebulobis jgufi (qvejgufi)
- d.d.2 — dakavebulobis datvirTva
- "b" tipi — binis tipi (misawvdomoba)
- b. #6 42.2 — saerTo farTi
- 38.2 4.0 — sazafxulo farTi
- farTobi Sida konturze binis #
- Riobi fila Si
- kedlis cecxlmedegoba (erTsaTiani)
- kedlis cecxlmedegoba (orsaTiani)
- sacxovrebeli dakavebuloba
- sadarbazo
- grunti
- mwvane safari
- cxaura tipis mopirkeTeba (gamWoli)
- struqturuli zedapiris niSnuli
- CrdiloeTis aRniSvna

- simbolos saxelwodeba
- saxanZro nildgari
- saxanZro ganyofilebisTankavSiris sistema
- sagangebo xmovani gangaSis sakomunikacio sistema
- xelis cecxlmaqri
- saxanZro-samaSvelo samsaxuris miprganosayenebeli misaTebeli-hidranti
- kvanlis avtonaturiaRmoCeni
- kvanlzemo reagirenauwyebeli
- avtosaSxefi
- saxanZro gangaSisxeliTsanaRtvaikofi
- gasasvleli

შპს "ფლექს არქიტექტურა"
404920216
FLEX ARCHITECTURE

FLEX ARCHITECTURE

S.p.s. "fleqs arqiteqtura"		
Tanamdeboba	gvari	xelmowera
direqtori	i. maziaSvili	
proeqtis avtori	i. maziaSvili	

damkveTi:

proeqtis saxelwodeba:

misamarTi:

masStabi	TariRi	naxazis dasaxeleba
1:100		

stadia	stadia	furceli	furclebi
arq. nawili			

maqsimaluri simaRlis gansazRvris gengegma
m. 1:500

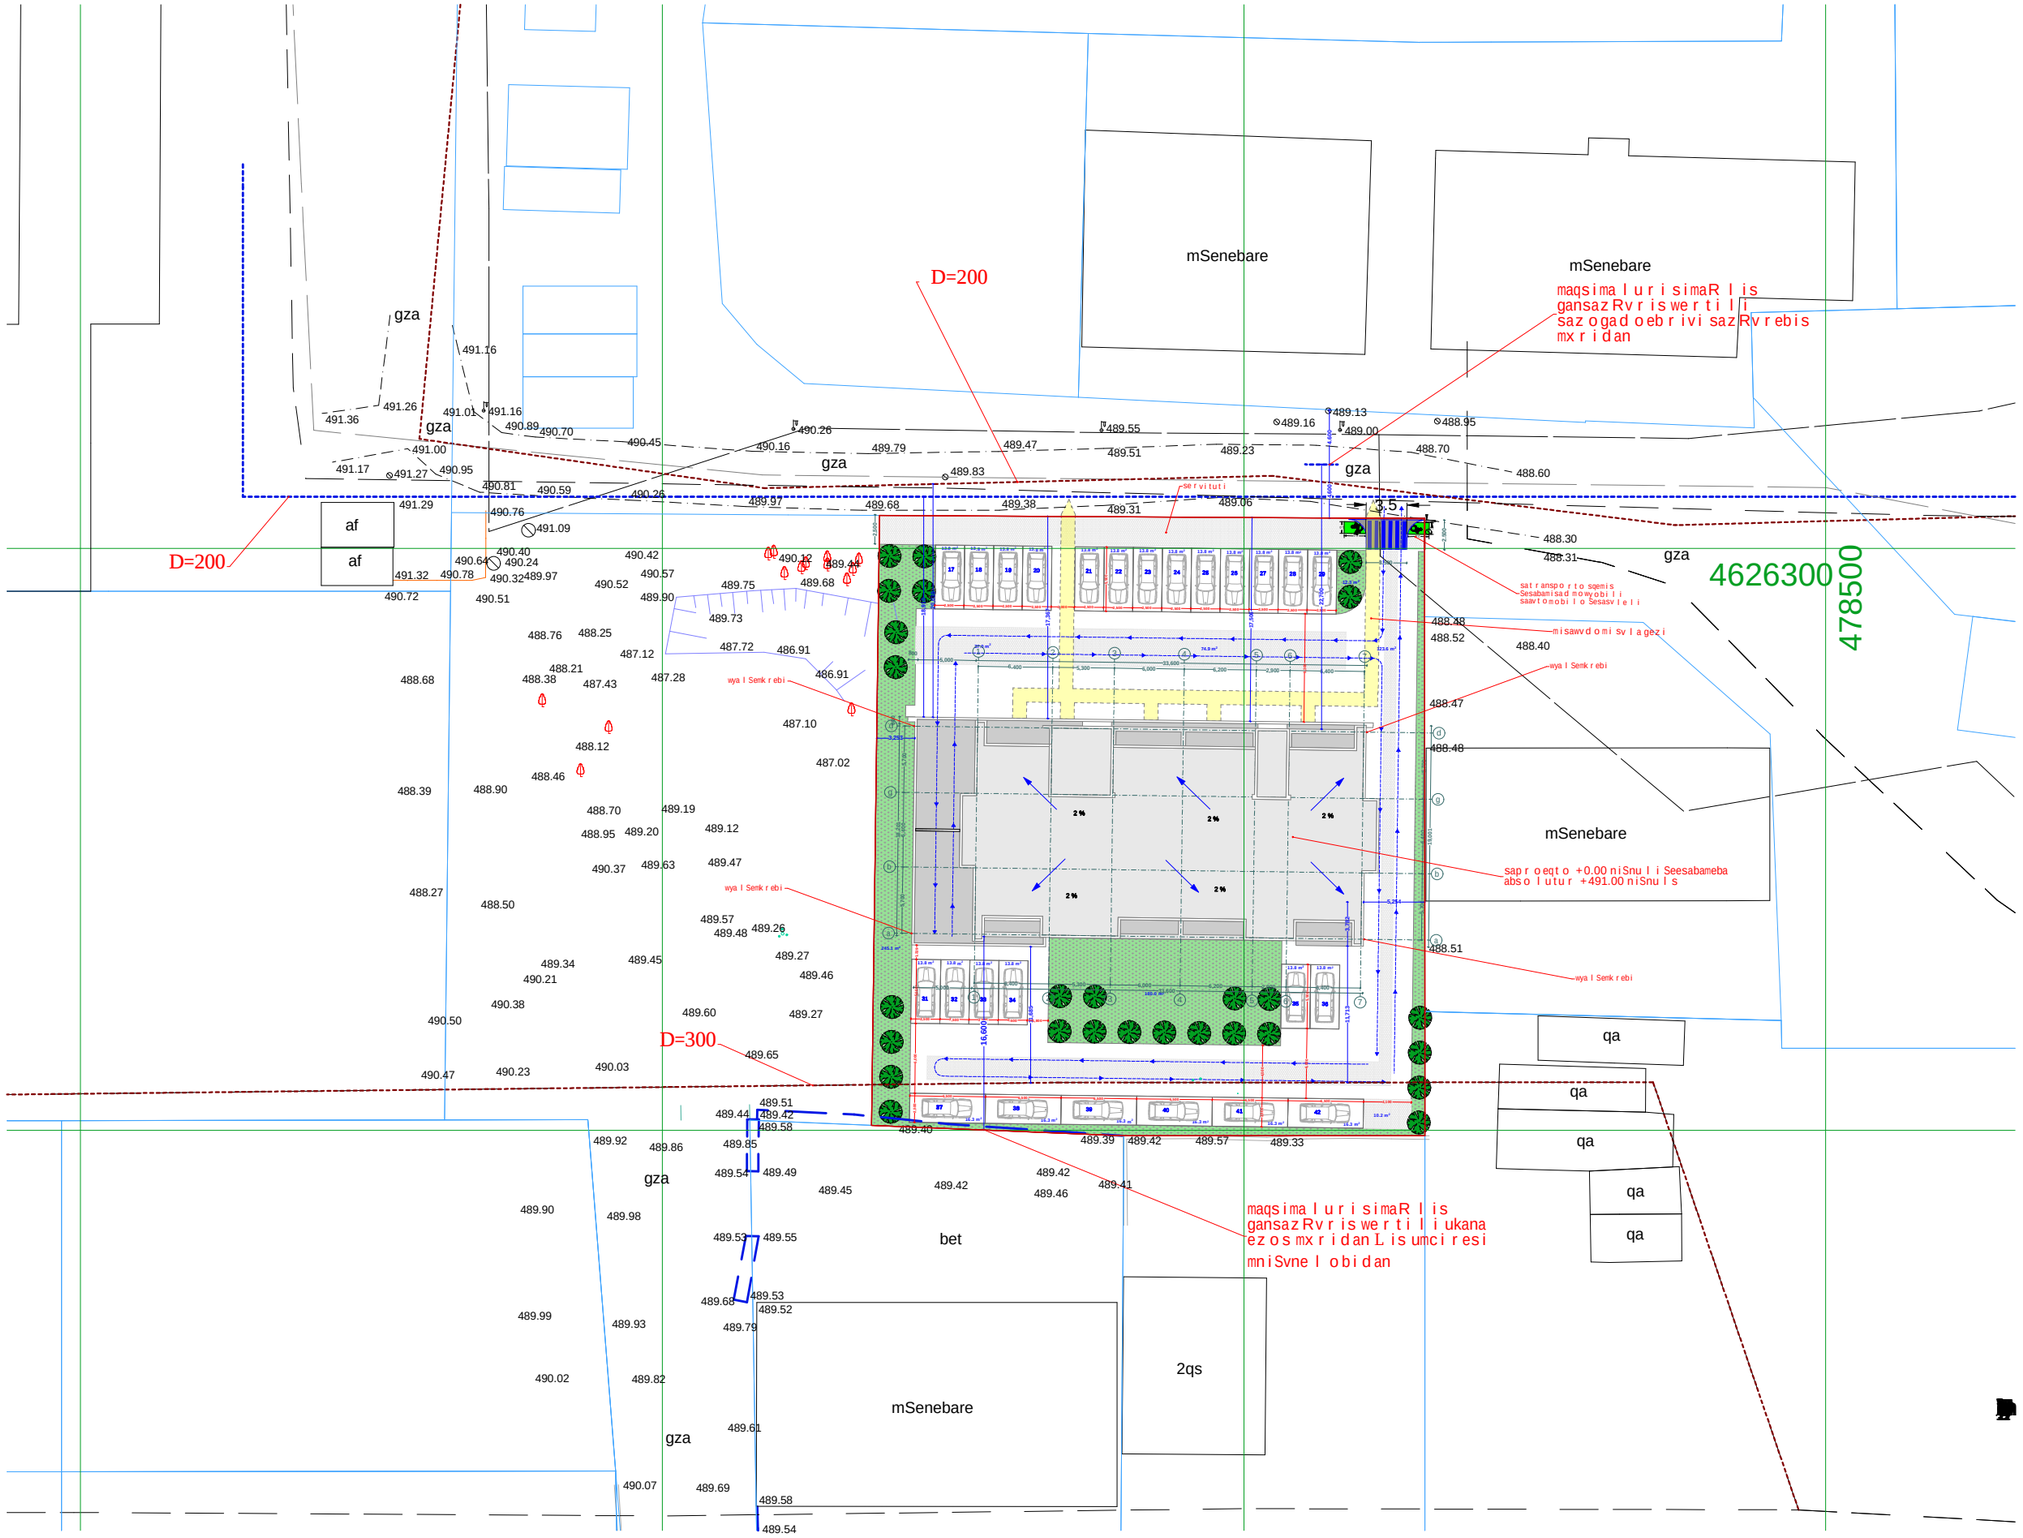

xelSekruleba #	

pirobiTi aRniSvnebi

- RerZis xazi
- sakadastro sazRvari
- Wrilis xazi
- blokis kedeli
- gaZlierebuli betonis kedeli-sveti
- gaTboba-kondicirebis adgili
- misawvdomi svlagezi
- gasasvlelamde misadgomi manZili
- sc-2 — dakavebulobis jgufi (qvejgufi)
- d.d.2 — dakavebulobis datvirTva
- "b" tipi — binis tipi (misawvdomoba)
- b. #6 42.2 — saerTo farTi
- 38.2 4.0 — sazafxulo farTi
- farTobi Sida konturze
- binis #
- Riobi filaSi
- kedlis cecxlmedegoba (erTsaaTiani)
- kedlis cecxlmedegoba (orsaaTiani)
- sacxovrebeli dakavebuloba
- sadarbazo
- grunti
- mwvane safari
- cxaura tipis mopirkeTeba (gamWoli)
- struqturuli zedapiris niSnuli
- CrdiloeTis aRniSvna

	simbolos saxelwodeba
	saxanZro mildgari
	saxanZro ganyofilebasTankavSirisistema
	sagangebo xmovani gangaSis sakomunikacio sistema
	xelis cecxlmaqri
	saxanZro-samaSvelo samsaxuris mier gamosayenebeli misaerTebeli-hidranti
	kvanlis avtomaturi aRmomCeni
	kvanlzemo reagire mauwyebeli
	avtosaSxefi
	saxanZro gangaSis xeliT samaRTvaikolofi
	gasasvleli

შპს "ფლექს არქიტექტურა"
404920216
FLEX ARCHITECTURE

FLEX ARCHITECTURE

S.p.s. "fleqs arqiteqtura"		
Tanamdeboba	gvari	xelmowera
direqtori	i. maziaSvili	
proeqtis avtori	i. maziaSvili	

damkveTi: S.p.s „rembj real isTeiT menejment biznes grup"

proeqtis saxelwodeba: mravalbiniani sacxovrebeli saxli

misamarTi: q.Tbilisi, didi diRomi, m/r III, korp. #31-is mimdebared 01.10.08.005.188

masStabi	TariRi	naxazis dasaxeleba
1:100		

stadiastadia	furceli	furclebi
arq. nawili		