I სართულის გეგმა მ 1:100

±0.000=476.50

±0.000

საპროექტო მიწის ღერძული ხაზი

სახარჯრო ბიდრანტის განთავსების ადგილი

ფენალური ფიზიო

პისტალეთის კედარი

ტრანსფორმატორის განთავსების ადგილი

ეზოს ჭიშკარი

შპანა ეზოს ხაზი

ეკოფილიც საშარი

ქვაბული

ფყალარინება №01.02.696

ერთსათულიანი შენობა
(ავტოტექ.მომსახურების ცენტრი)

ექსპლიკაცია:

1. კიბის ბლოკი (სადარბაზო)
2. ავტოსადგომი
3. სახანძრო ჰიდრანტი
4. ბაგეშვთა სათამაშო სივრცე
5. საერთო ეზო

საანგარიშო ფართის დახასიათება

№	საერთო ფართი კოეფიციენტით	საზაფხულო ფართი	მთლიანი ფართი
კომერციული ფართი № 1	232.78	-----	232.78
კომერციული ფართი № 2	104.71	-----	104.71
კომერციული ფართი № 3	104.54	-----	104.54
კომერციული ფართი № 4	66.36	-----	66.36
კომერციული ფართი № 5	67.44	-----	67.44
ტუმბოების ოთახი	14.00	-----	14.00
კიბის ბლოკისა და სადარბაზოს ფართი			52.36
დახურულ ცივრცეში არსებული ავტოსადგომების ფართი			256.33

შ.პ.ს. „მაზა“

არქიტექტურული ნაწილი

სტადია პროექტი

2021 წ.

I სართულის გეგმა

მ 1:100

A1

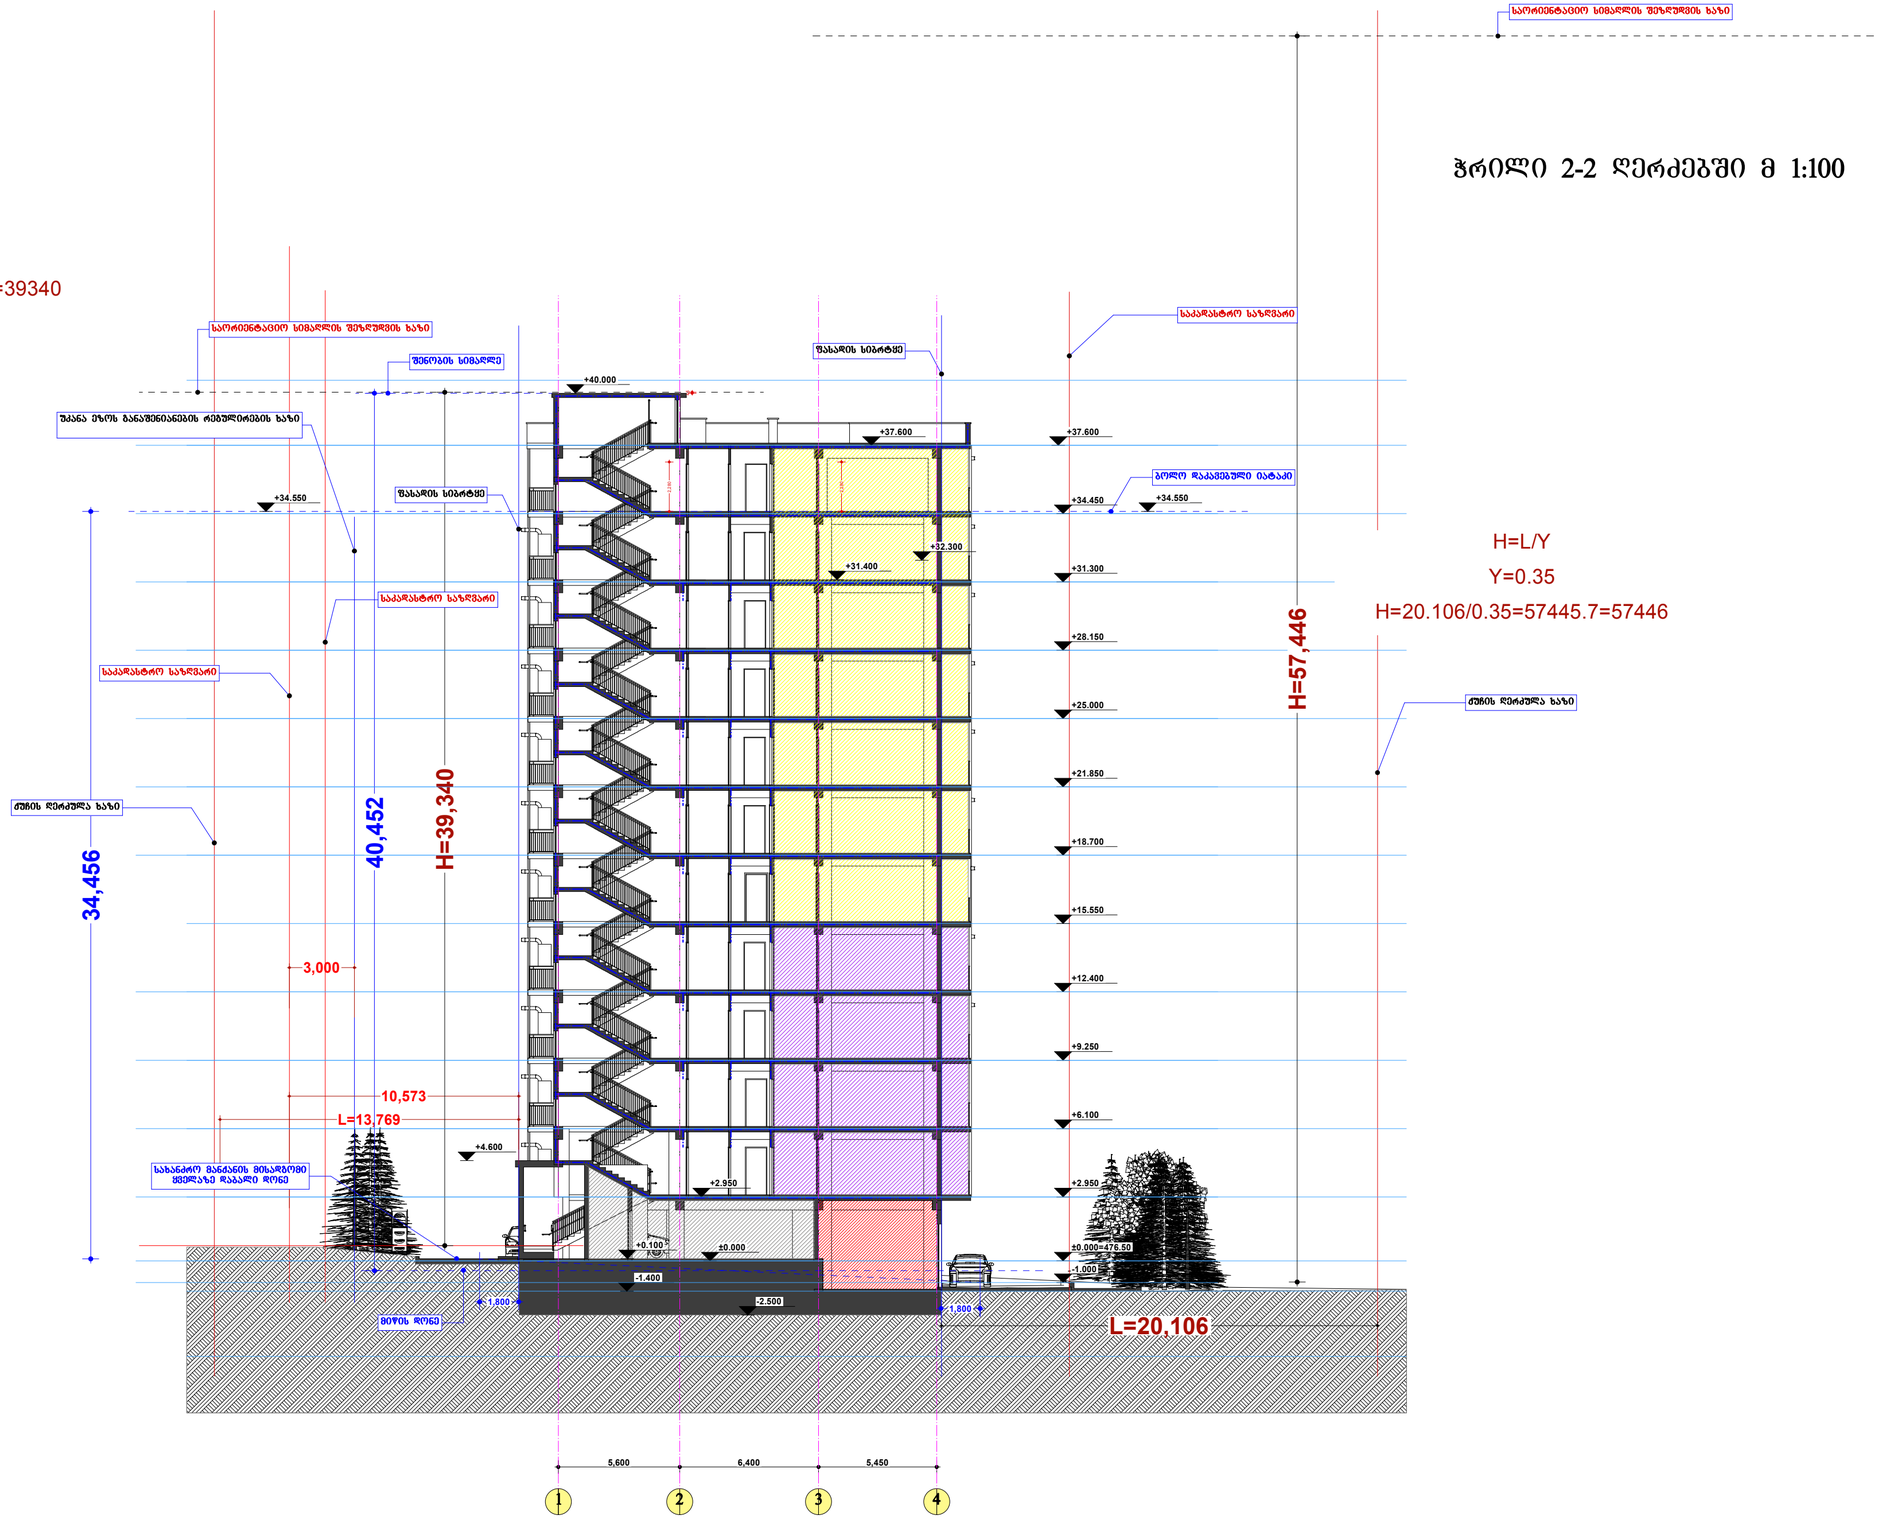

ქალაქი თბილის დასახლება დიდი დიღომი,პეტრე იბერისა და ioane პეტრიწის ქუჩების გადაკვეთაზე: ქალაქი თბილისი,პეტრე იბერის ქუჩა #22 ნაკვეთის # 01.10.06.001.281

Job Title

Drawing Status

Address

Notes:

Date

5,600 6,400 5,450

+31.400

-1.000

±0.000=476.50

+2.950

+6.100

+9.250

+12.400

+15.550

+18.700

+21.850

+25.000

+28.150

+31.300

+34.450

+32.300

L=20,106

H=57,446

3,000

L=13,769

10,573

H=39,340

2,280

34,456

1,800

40,452

1,800

+37.600

2,280

+4.600 45

+40.000

+37.600

+34.550 +34.550

±0.000

+2.950

-2.500

-1.400

+0.100

საკადასტრო საზღვარი
საორიენტაციო სიმაღლის შეზღუდვის ხაზი

ფასადის სიბრტყე

საორიენტაციო სიმაღლის შეზღუდვის ხაზი

ქუჩის ღერძულა ხაზი

უკანა ეზოს განაშენიანების რეგულირების ხაზი

საკადასტრო საზღვარი

საკადასტრო საზღვარი

ქუჩის ღერძულა ხაზი

ფასადის სიბრტყე

ბოლო დაკავებული იატაკი

სახანძრო მანქანის მისადგომი
ყველაზე დაბალი დონე

მიწის დონე

შენობის სიმაღლე

მრავალბინიანი საცხოვრებელი
სახლი

A1

ფურცელის ზომა

პროექტის დასახელება

ნახაზის დასახელება

პროექტის სტატუსი

შენიშვნა:

მისამართი:

Company name

Drawing title

სტადია პროექტი

საპროექტო ორგანიზაცა

შეს. თარიღი

მასშტაბი. Drawing Scale.

თანამდებობა სახელი.გვარი ხელმოწერა
პრ. ავტორი

შემსრულებლები

პერფორმერს დ.ბაირამაშვილი

ფურცელი # სულ.

არქიტექტურული ნაწილი

კომპ. შესრულება ზ. მემანიშვილი

2021 w.

S.p.s. `maza~

m 1:100

ჭრილი 2-2 ღერძებში

ჭრილი 2-2 ღერძებში მ 1:100

H=L/Y

Y=0.35

H=20.106/0.35=57445.7=57446

H=L/Y

Y=0.35

H=13769/0.35=39340

1 2 3 4

1. ნახააზზე ზომები მოცემულია მილიმეტრებში. 2. ექსპლოატაციაში მიღებამდე პროექტში
შესაძლებელია განხორციელდეს ცვლილებები. 3. ნახაზის ყველა ცვლილება მშენებლობის
პროცესში შეთანხმებული უნდა იყოს პროექტის
ავტორთან.