საკადასტრო საზღვარი

საკადასტრო საზღვარი

ჭრილი 1-1

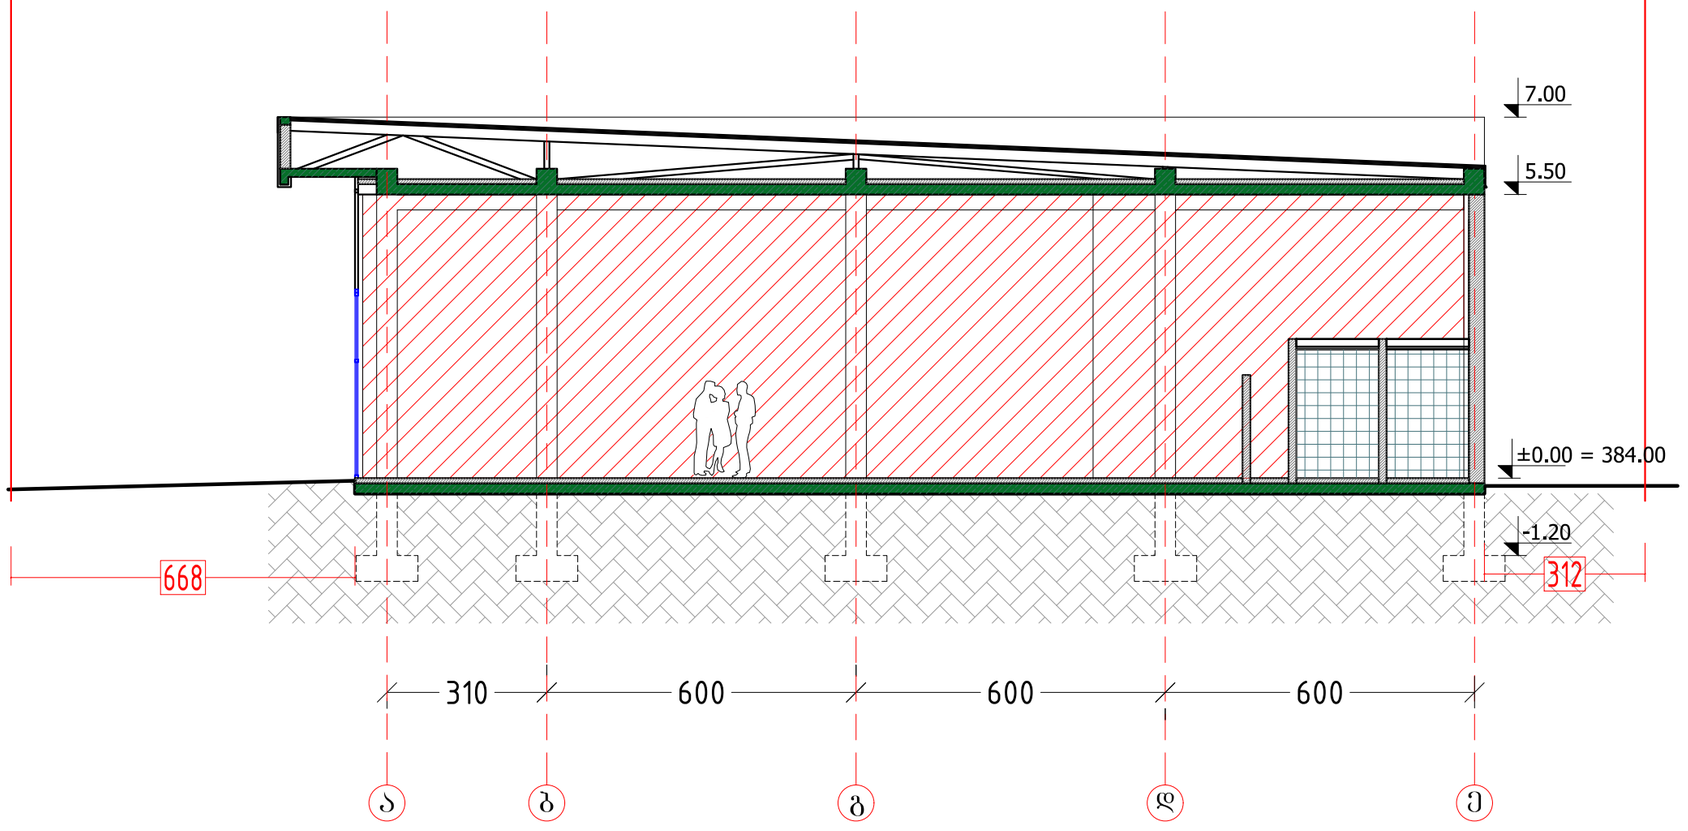

ფორმატი PAPER SIZE		პროექტის № PROJECT #
A-3		GRC/CCBG-N001

პირობითი აღნიშვნები LEGEND

- W-243 — ფანჯრების ნუმერაცია
- ოთახის/სივრცის დასახელება; ფანჯრის ნომერი; ფანჯრის ზომა; ოთახის/სივრცის ფართობი; ოთახის/სივრცის ნომერი — ოთახის აღნიშვნა
- ტ4 / ლამ. — იატაკის ტიპი; იატაკის მოპირკეთების ტიპი; მასალა
- კარის თავისუფალი სივანე; ოთახის ნომერი; კარის ნომერი; 1050 2100/D09; 2200 A1c; მასალა, ტიპი ხანძარმედეგობა (წთ); კარის თავისუფალი სიმაღლე — კარების აღნიშვნა
- იატაკის მოპირკეთების ნიშნული; 3.50 / 3.40 — ნიშნული გეგმაზე / ჭრილზე ფასადზე; სანიაღვრე ჭაბურღილის ნიშნული
- მიწის ნაკვეთის საკადასტრო საზღვარი
- A — ღერძის ხაზი
- 2 — ჭრილის ხაზი
- N — ჩრდილოეთის აღმნიშვნელი ანიშანი

შენიშვნები

1. ნახაზზე ზომები მოცემულია მილიმეტრებში;
2. ნახაზზე ყველა ცვლილება მშენებლობისას შეთანხმებული უნდა იყოს პროექტის ავტორთან;
3. ფერადლის პორტიერებიდან ავტომატურად უძრავება წინა ვარიანტი;

დამკვეთი CLIENT	ლევან დევნოზაშვილი
პროექტი PROJECT	საავჭრო ცენტრი
მისამართი ADDRESS	ქ. თბილისი; ბერი გაბრიელ სალოსის გამზირი, №158-ის მიმდებარედ. ს/კ 01.17.11.026.131

	NAME	
დირექტორი	გ. ჭუმბურიძე	
მთ. არქიტექტორი	გ. ჭუმბურიძე	
ავტორი	გ. ჭუმბურიძე	
	რ. ჯანშიაშვილი	
მთ. კონსტრუქტორი	ხ. პაპაშვილი	
დაამუშავა	ბ. კალანდაძე	

GRC Ltd
Digomi IV/18/48
Tbilisi, Georgia
T: (+995) 599 211 422
E mail: grc_studio@yahoo.com

არქიტექტურული ნაწილი
ARCHITECTURE

მასშტაბი SCALE	NTS	თარიღი DATE OF ISSUE	28.Dec.2020

ნახაზი DRWG.: ჭრილი 1-1

პორექტირება REVISIONS

№	პორექტ. REV.	თარიღი DATE
1		
2		
3		
4		
5		
6		

სტადია STAGE	ინდექსი INDEX	ფურც. PAGES
მუშა პროექტი	A-605	

საკადასტრო საზღვარი

ჭრილი 2-2

საკადასტრო საზღვარი

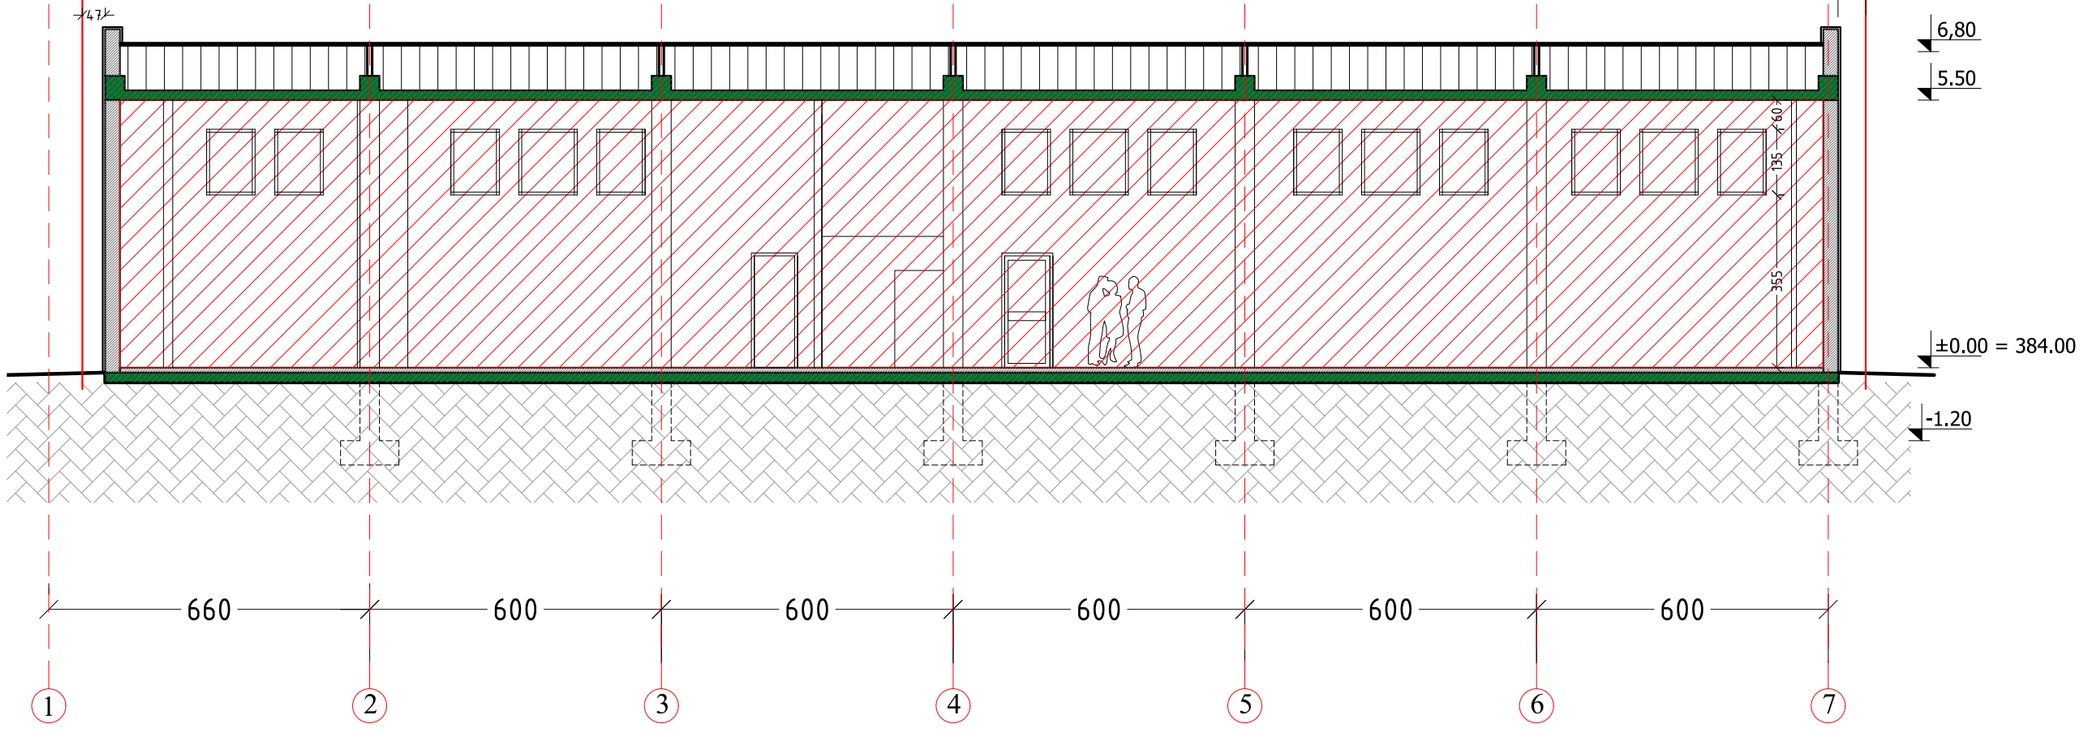

ფორმატი PAPER SIZE		პროექტის № PROJECT #
A-3		GRC/CCBG-N001

პირობითი აღნიშვნები LEGEND

- W-243 — ფანჯრების ნუმერაცია
- ოთახის/სივრცის დასახელება; ფანჯრის ნომერი | ფანჯრის ზომა | ფანჯრის რაოდენობა; ოთახის/სივრცის ფართობი; ოთახის/სივრცის ნომერი — ოთახის აღნიშვნა
- Ф4 / ლამ. — იატაკის ტიპი; მასალა — იატაკის მოპირკეთების ტიპი
- კარის თავისუფალი სივანე; ოთახის ნომერი; კარის ნომერი; 1050 284/089 2200 A1c; მასალა, ტიპი ხანძარმედეგობა (წთ); კარის თავისუფალი სიმაღლე — კარების აღნიშვნა
- იატაკის მოპირკეთების ნიშნული: 3.50 ნიშნული გეგმაზე / 3.40 ჭრილზე ფასადზე; სტრუქტურული ელემენტის ნიშნული
- მიწის ნაკვეთის საკადასტრო საზღვარი
- A — ღერძის ხაზი
- 2 — ჭრილის ხაზი
- N — ჩრდილოეთის აღმნიშვნელი ანიშანი

შენიშვნები

1. ნახაზზე ზომები მოცემულია მილიმეტრებში;
2. ნახაზზე ყველა ცვლილება მშენებლობისას შეთანხმებული უნდა იყოს პროექტის ავტორთან;
3. ფურცლის პორექტირებით ავტომატურად უქმდება წინა ვერსიები;

დამკვეთი CLIENT	ლევან დეკანოზაშვილი
პროექტი PROJECT	საავჭრო ცენტრი
მისამართი ADDRESS	ქ. თბილისი, ბერი გაბრიელ სალოსის გამზირი, №158-ის მიმდებარედ, ს/კ 01.17.11.026.131

	NAME	
დირექტორი	გ. ჭუმბურიძე	
მთ. არქიტექტორი	გ. ჭუმბურიძე	
ავტორი	გ. ჭუმბურიძე	
	რ. ჯანშიაშვილი	
მთ. კონსტრუქტორი	ს. პაპაშვილი	
დაამუშავა	ბ. კალანდაძე	

GRC Ltd
Digomi IV/18/48
Tbilisi, Georgia
T: (+995) 599 211 422
E mail: grc_studio@yahoo.com

არქიტექტურული ნაწილი ARCHITECTURE

მასშტაბი SCALE	NTS	თარიღი DATE OF ISSUE	28.Dec.2020

ნახაზი DRWG.: ჭრილი 1-1

პროექტირება REVISIONS

№	პროექტ. REV.	თარიღი DATE
1		
2		
3		
4		
5		
6		

სტადია STAGE	ინდექსი INDEX	ფურც. PAGES
მშპ პროექტი	A-605	