
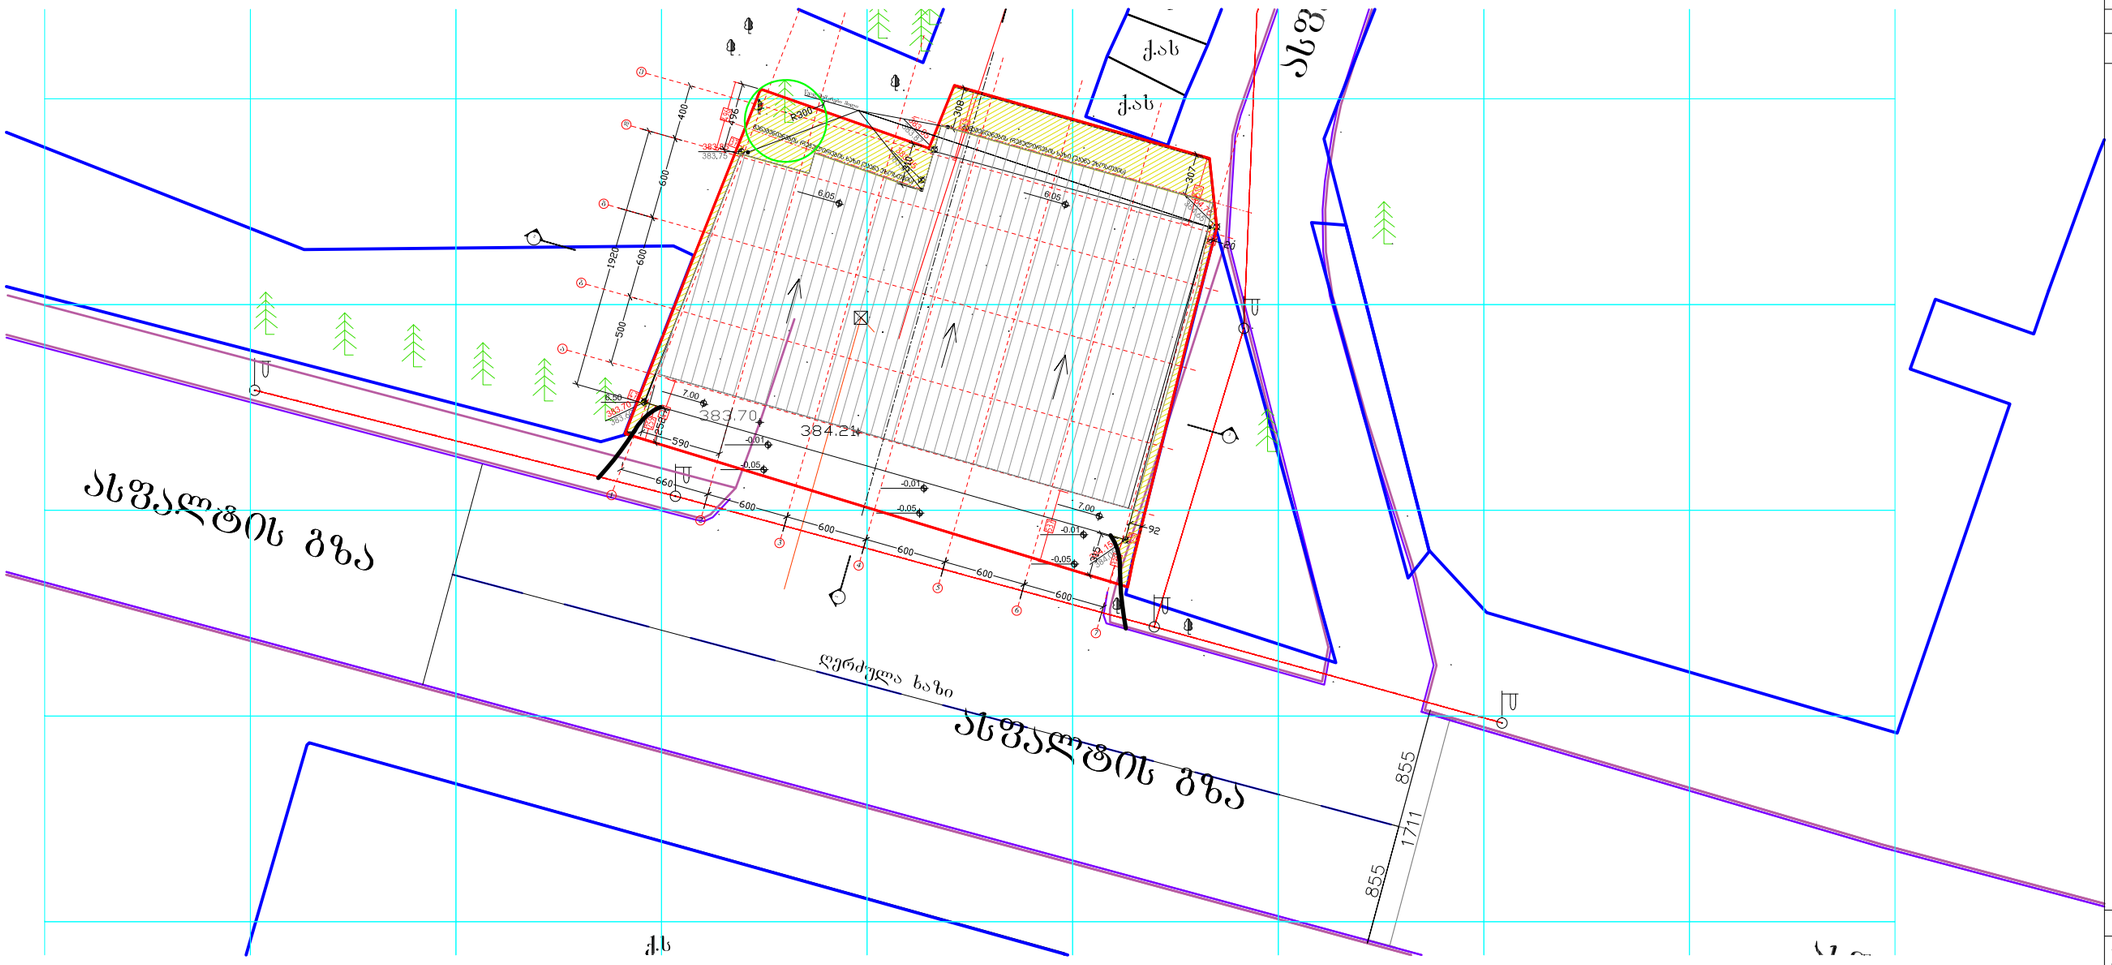


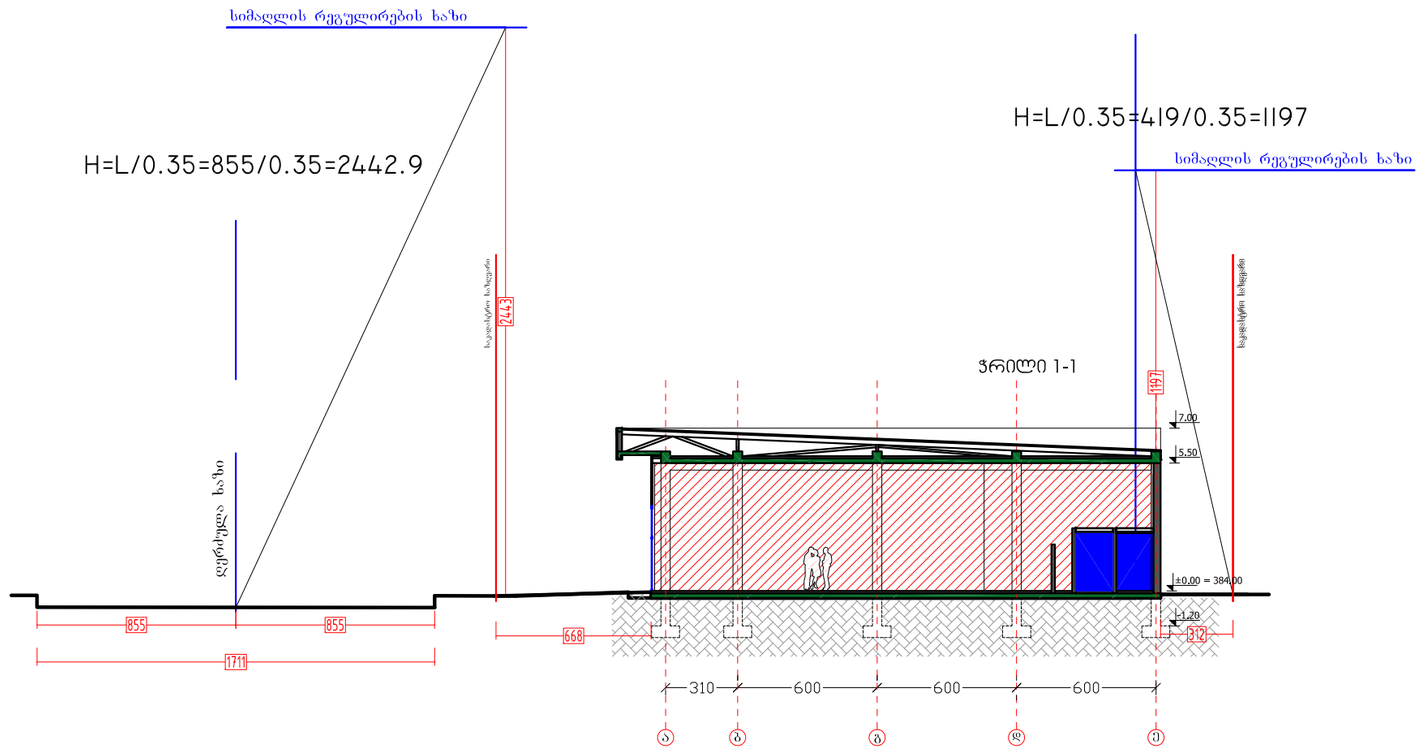

ფორმატი PAPER SIZE	A-3
პროექტის № PROJECT #	GRC/CCBG-N001

პირობითი აღნიშვნები LEGEND

- W-243 — ფანჯრების ნუმერაცია
- ოთახის/სივრცის დასახელება; ფართობი: დამხმარე ფართი 2.92, 207.3 82; ოთახის აღნიშვნა; ოთახის/სივრცის ფართობი; ოთახის/სივრცის ნომერი
- ტ4 / ტიპ. — იატაკის ტიპი; იატაკის მოპირკეთების ტიპი; მასალა
- კარის თავისუფალი სიგანე; ოთახის ნომერი; კარის ნომერი; 1000 284/089, 2200 A1c — კარების აღნიშვნა; მასალა, ტიპი ხანძარმედეგობა (წთ); კარის თავისუფალი სიმაღლე
- იატაკის მოპირკეთების ნიშნული: ნიშნული ეგეგმაზე 3.50, ჭრილზე ფასადზე 3.40; სანიაღვრე ჭის ზედაპირის ნიშნული
- მიწის ნაკვეთის საკადასტრო სახღვარი
- ღერძის ხაზი
- ჭრილის ხაზი
- N — ჩრდილოეთის აღმნიშვნელი ანიშანი

შენიშვნები

1. ნახაზზე ზომები მოცემულია მილიმეტრებში;
2. ნახაზზე ყველა ცვლილება მშენებლობისას შეთანხმებული უნდა იყოს პროექტის ავტორთან;
3. ფერადის პორტიკირებით ავტომატურად უქმდება წინა ვარიანტი;

დამკვეთი CLIENT	ლევან დევნოზაშვილი
პროექტი PROJECT	სავაჭრო ცენტრი
მისამართი ADDRESS	ქ. თბილისი; ბერი გაბრიელ სალოსის გამზირი, №158-ის მიმდებარედ. ს/კ 01.17.11.026.131

	NAME	
დირექტორი	გ. ჭუმბურიძე	
მთ. არქიტექტორი	გ. ჭუმბურიძე	
ავტორი	გ. ჭუმბურიძე	
	რ. ჯანშიაშვილი	
მთ. კონსტრუქტორი	ს. პაპაშვილი	
დაამუშავა	ბ. კალანდაძე	

GRC Ltd
Digomi IV/18/48
Tbilisi, Georgia
T: (+995) 599 211 422
E mail: grc_studio@yahoo.com

არქიტექტურული ნაწილი ARCHITECTURE

მასშტაბი SCALE	NTS	თარიღი DATE OF ISSUE	28.Dec.2020
ნახაზი DRWG.	სიმაღლის რეგულირების განსაზღვრა		

პორტიკირება REVISIONS

№	პორტიკ. REV.	თარიღი DATE
1		
2		
3		
4		
5		
6		

სტადია STAGE	ინდექსი INDEX	ფურც. PAGES
მუშა პროექტი	A-605	