ფასადი 1-7 ღერძებში

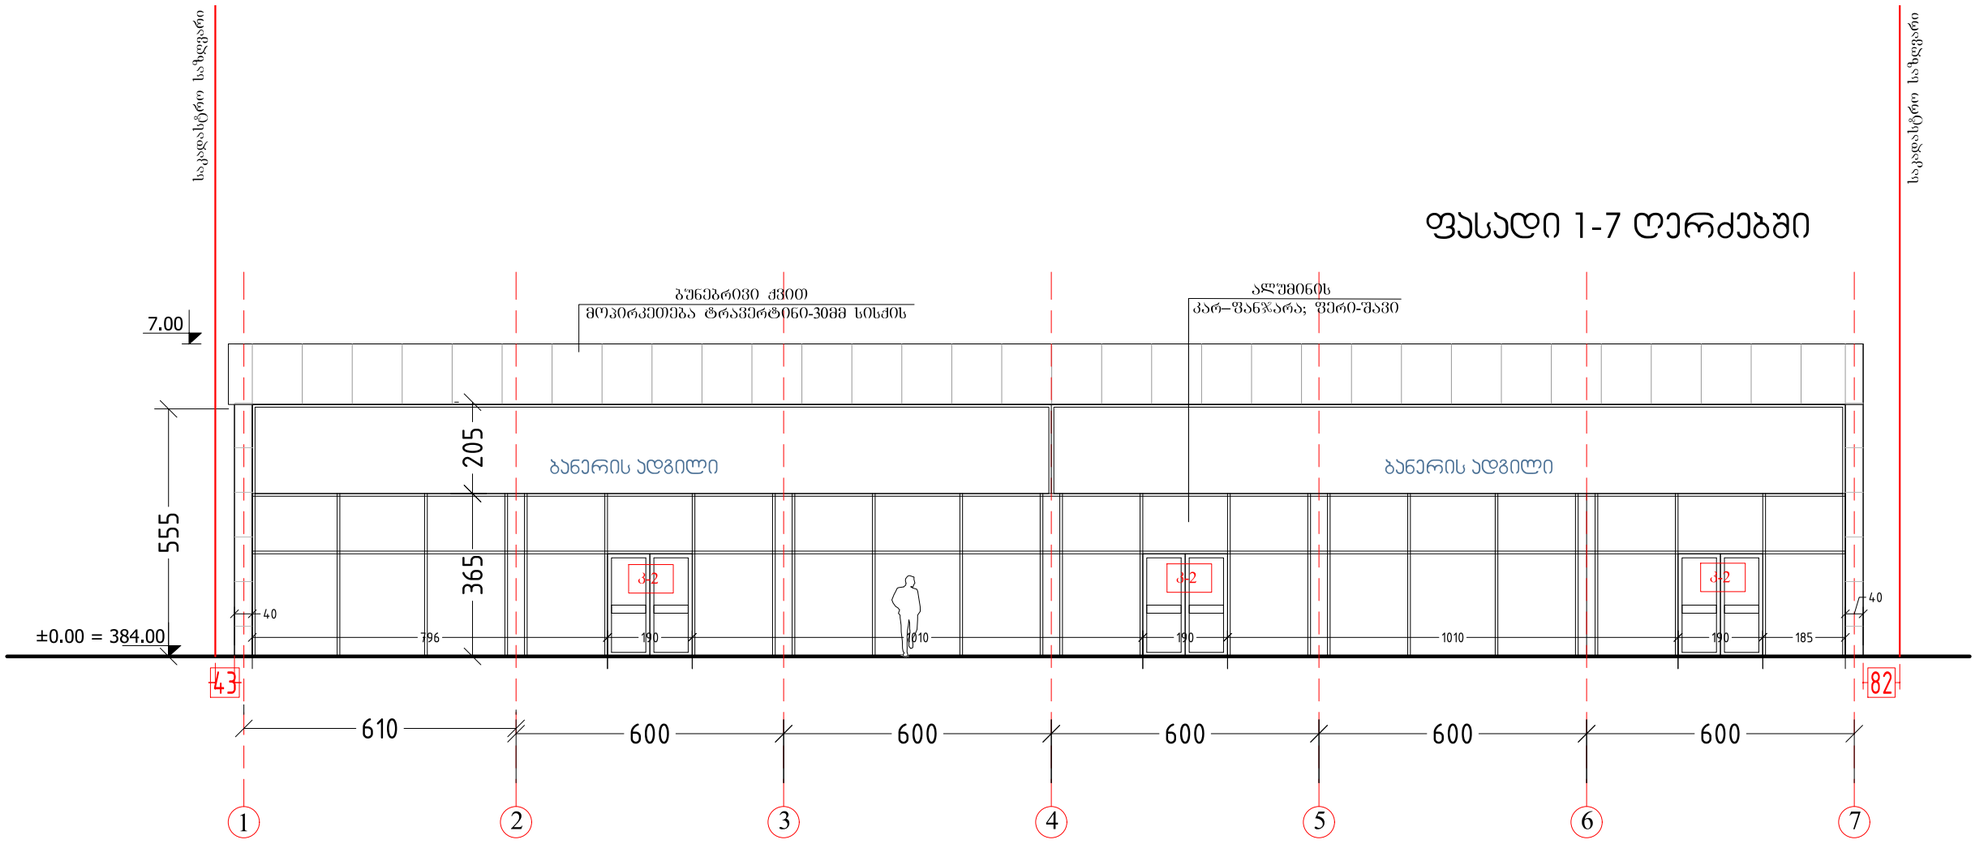

ფასადი 7-1 ღერძებში

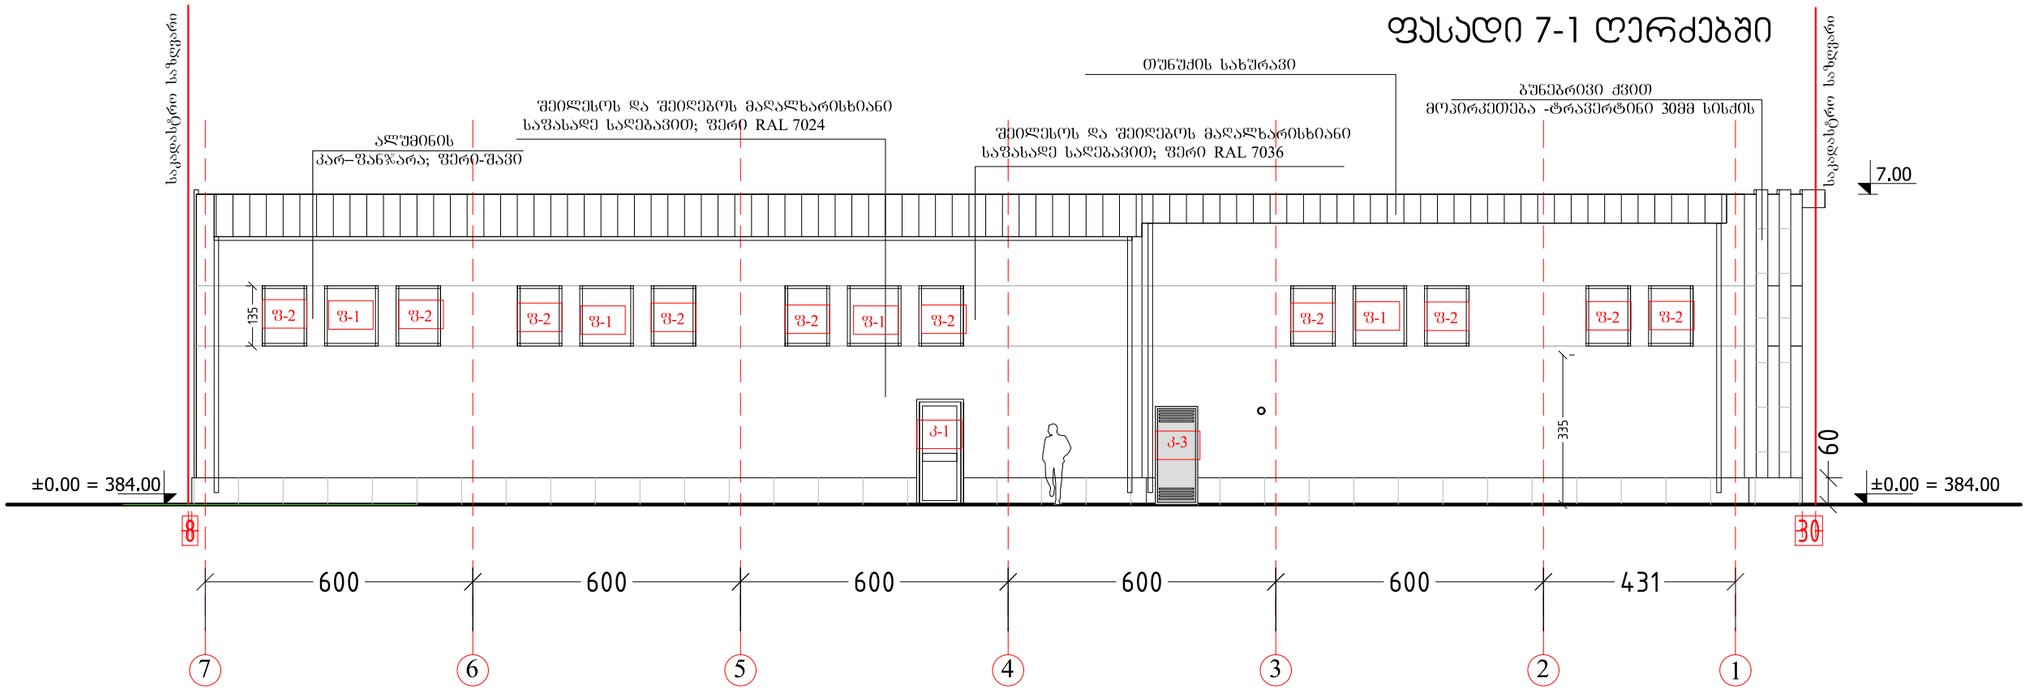

ფორმატი PAPER SIZE	A-3
პროექტის № PROJECT #	GRC/CCBG-N001

პირობითი აღნიშვნები LEGEND

- ფანჯრების ნუმერაცია (W-243)
- ოთახის/სივრცის დასახელება; ოთახის ფართობი; ოთახის/სივრცის ნომერი; ოთახის აღნისვნა (ფანჯარა ფასადი 2x2 2033 82)
- იატაკის ტიპი; იატაკის მოპირკეთების ტიპი (ტ4 ლამ. მასალა)
- კარის თავისუფალი სივანე; ოთახის ნომერი; კარის ნომერი; კარების აღნიშვნა (1050 284/049 2200 A1c); მასალა, ტიპი ხანარშეღებვა (ლმ); კარის თავისუფალი სიმაღლე
- იატაკის მოპირკეთების ნიშნული: ნიშნული ეგემაზე 3.50; ჭრილზე ფასადზე 3.40; სართულთაშორისი ნიშნული
- მიწის ნაკვეთის საკადასტრო სახღვარი
- ღერძის ხაზი (A)
- ჭრილის ხაზი (2)
- ჩრდილოეთის აღმნიშვნელი ანიშანი (N)

შენიშვნები

1. ნახაზზე ზომები მოცემულია მილიმეტრებში;
2. ნახაზზე ყველა ცვლილება მშენებლობისას მეთანხმებული უნდა იყოს პროექტის ავტორთან;
3. ფერადლის პროექტირებიით ავტომატურად უქმდება წინა ვარიანტი;

დამკვეთი CLIENT	ლევან დევნოზაშვილი
პროექტი PROJECT	სავაჭრო ცენტრი
მისამართი ADDRESS	ქ. თბილისი; ბერი გაბრიელ სალოსის გამზირი, №158-ის მიმდებარედ. ს/კ 01.17.11.026.131

	NAME	
დირექტორი	გ. ჭუმბურიძე	
მთ. არქიტექტორი	გ. ჭუმბურიძე	
ავტორი	გ. ჭუმბურიძე	
	რ. ჯანშიაშვილი	
მთ. კონსტრუქტორი	ს. პაპაშვილი	
დაამუშავა	ბ. კალანდაძე	

GRC Ltd
Digomi IV/18/48
Tbilisi, Georgia
T: (+995) 599 211 422
E mail: grc_studio@yahoo.com

არქიტექტურული ნაწილი ARCHITECTURE

მასშტაბი SCALE	NTS	თარიღი DATE OF ISSUE	28.Dec.2020

ნახაზი DRWG.: ფასადი 1-7 ღერძებში; ფასადი 7-1 ღერძებში

პროექტირება REVISIONS

№	პროექტ. REV.	თარიღი DATE
1		
2		
3		
4		
5		
6		

სტადია STAGE	ინდექსი INDEX	ფურც. PAGES
მშპ პროექტი	A-605	

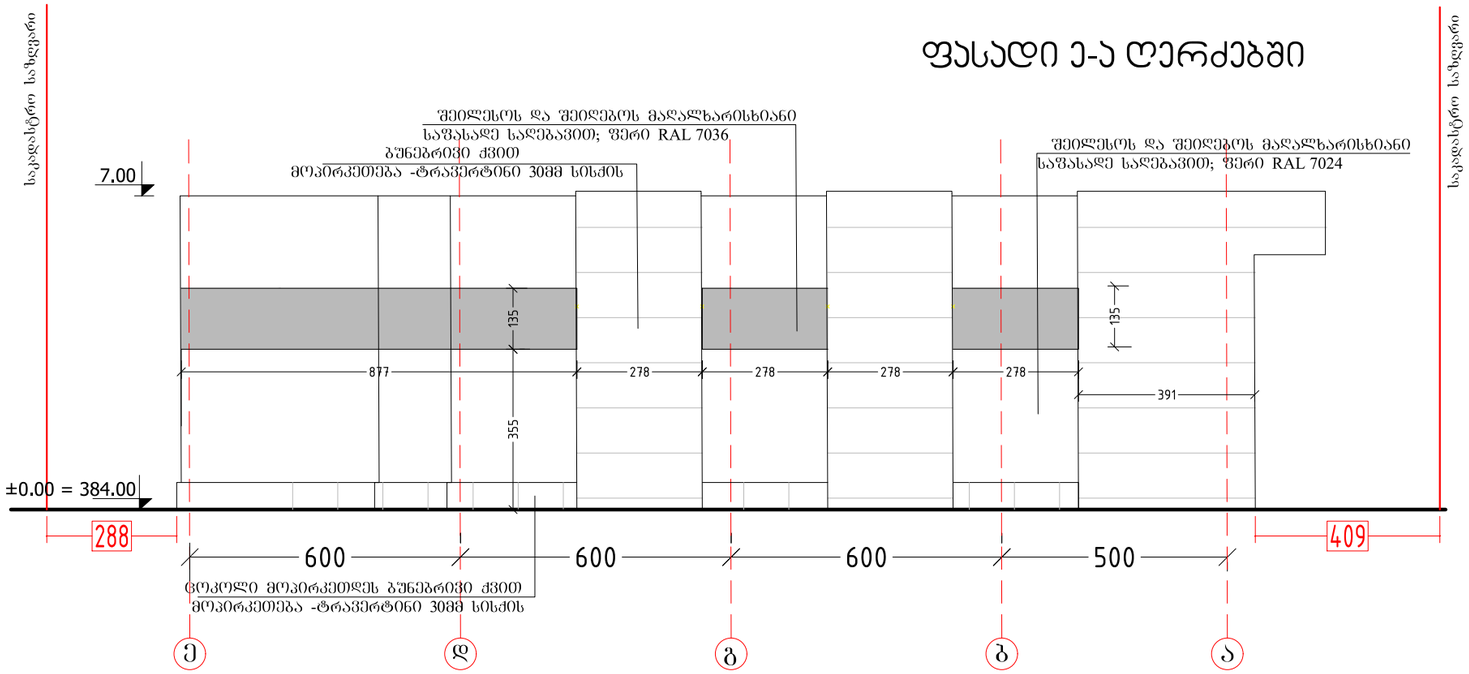

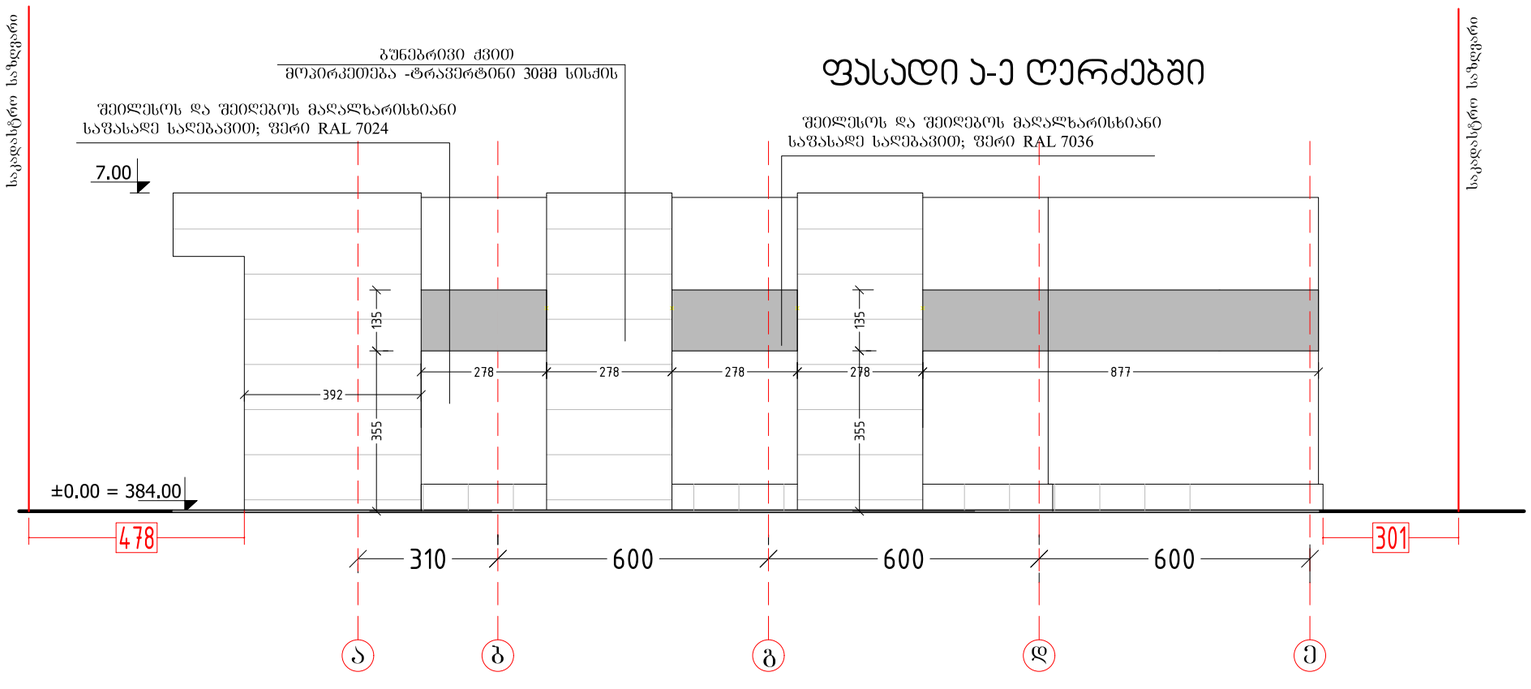

ფორმატი PAPER SIZE		პროექტის № PROJECT #
A-3		GRC/CCBG-N001

პირობითი აღნიშვნები LEGEND

- ფარუხრების ნუმერაცია (W-243)
- ოთახის/სივრცის დასახელება; ოთახის აღნიშვნა; ოთახის/სივრცის ფართობი; ოთახის/სივრცის ნომერი (ტექნიკური ფართი 2#2 20.13 82)
- იატაკის ტიპი; იატაკის მოპირკეთების ტიპი (ტ4, ლამ.); მასალა
- კარის თავისუფალი სივანე; ოთახის ნომერი; კარის ნომერი; კარების აღნიშვნა (1050 2041/089, 2200 A1c); მასალა, ტიპი ხანარჩენდგომა (წთ); კარის თავისუფალი სიმაღლე
- იატაკის მოპირკეთების ნიშნული; ნიშნული გეგმაზე (3.50); ჭრილზე ფასადზე (3.40); სართულთაშორისი უმაღლესობის ნიშნული
- მიწის ნაკვეთის საკადასტრო საზღვარი
- ღერძის ხაზი (A)
- ჭრილის ხაზი (2)
- N — ჩრდილოეთის აღმნიშვნელი ანიშანი

შენიშვნები

1. ნახაზზე ზომები მოცემულია მილიმეტრებში;
2. ნახაზზე ყველა ცვლილება მშენებლობისას მეთანხმებული უნდა იყოს პროექტის ავტორთან;
3. ფურცლის პროექტირებისთვის ავტომატურად უქმდება წინა ჯერიანები;

დამკვეთი CLIENT		ლევან დევნოზაშვილი
პროექტი PROJECT		საავჭრო ცენტრი
მისამართი ADDRESS		ქ. თბილისი; ბერი გაბრიელ სალოსის გამზირი, №158-ის მიმდებარედ. ს/კ 01.17.11.026.131
	NAME	
დირექტორი	გ. ჭუმბურიძე	
მთ. არქიტექტორი	გ. ჭუმბურიძე	
ავტორი	გ. ჭუმბურიძე	
	რ. ჯანშიაშვილი	
მთ. კონსტრუქტორი	ხ. პაპაშვილი	
დაამუშავა	ბ. კალანდაძე	

GRC Ltd
Digomi IV/18/48
Tbilisi, Georgia
T: (+995) 599 211 422
E mail: grc_studio@yahoo.com

არქიტექტურული ნაწილი ARCHITECTURE

მასშტაბი SCALE	NTS	თარიღი DATE OF ISSUE	28.Dec.2020

ნახაზი DRWG.: ფასადი ე-ა ღერძებში; ფასადი ა-ე ღერძებში

პროექტირება REVISIONS

№	პროექტ. REV.	თარიღი DATE
1		
2		
3		
4		
5		
6		

სტადია STAGE	ინდექსი INDEX	ფურც. PAGES
მშპ პროექტი	A-605	

ფასადი 1-7 ღერძებში
ვიტრაჟის დეტალური ნახაზი

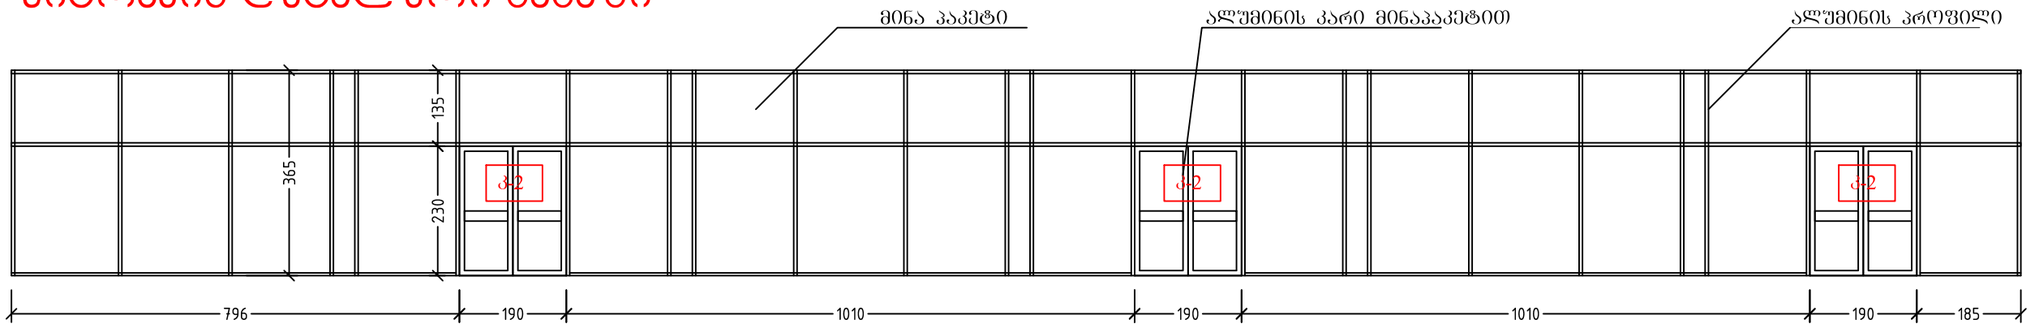

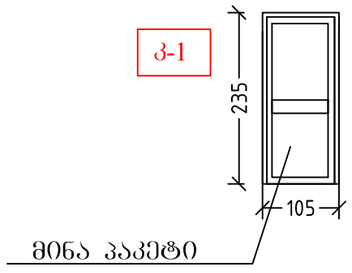

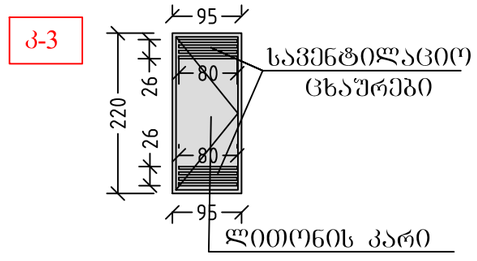

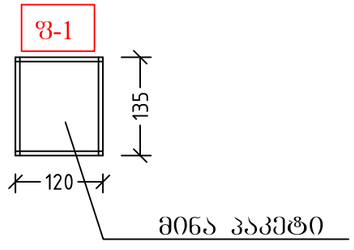

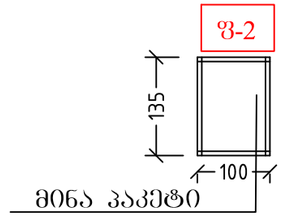

ფორმატი PAPER SIZE		პროექტის № PROJECT #
A-3		GRC/CCBG-N001

პირობითი აღნიშვნები LEGEND

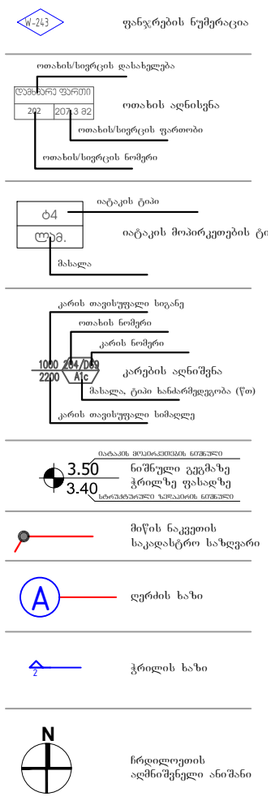

შენიშვნები

1. ნახაზზე ზომები მოცემულია მილიმეტრებში;
2. ნახაზზე ყველა ცვლილება მშენებლობისას შეთანხმებული უნდა იყოს პროექტის ავტორთან;
3. ფურცლის პროექტირებისით ავტომატურად უქმდება წინა ვერსიები;

დამკვეთი CLIENT	ლევან დევნოზაშვილი
პროექტი PROJECT	საავჭრო ცენტრი
მისამართი ADDRESS	ქ. თბილისი; ბერი გაბრიელ სალოსის გამზირი, №158-ის მიმდებარედ. ს/კ 01.17.11.026.131

	NAME	
დირექტორი	გ. ჭუმბურიძე	
მთ. არქიტექტორი	გ. ჭუმბურიძე	
ავტორი	გ. ჭუმბურიძე	
	რ. ჯანშიაშვილი	
მთ. კონსტრუქტორი	ხ. პაპაშვილი	
დაამუშავა	ბ. კალანდაძე	

GRC Ltd
Digomi IV/18/48
Tbilisi, Georgia
T: (+995) 599 211 422
E mail: grc_studio@yahoo.com

არქიტექტურული ნაწილი
ARCHITECTURE

მასშტაბი SCALE	NTS	თარიღი DATE OF ISSUE	28.Dec.2020

ნახაზი DRWG.
აარ-ფანჯრების სპეციფიკაცია

პროექტირება REVISIONS

№	პროექტ. REV.	თარიღი DATE
1		
2		
3		
4		
5		
6		

სტადია STAGE	ინდექსი INDEX	ფურც. PAGES
მუშა პროექტი	A-605	

კვანძი №1

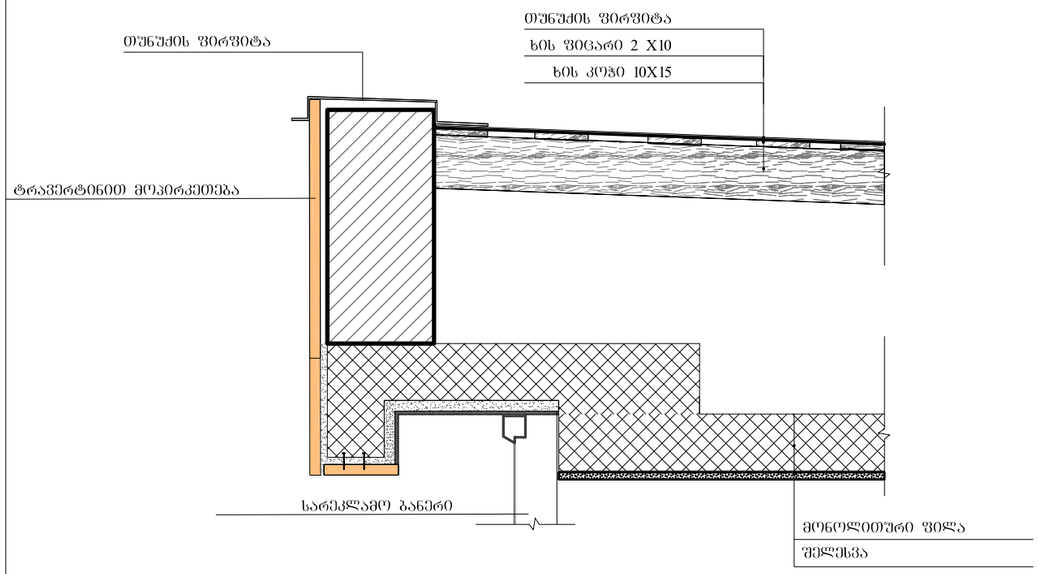

კვანძი №2

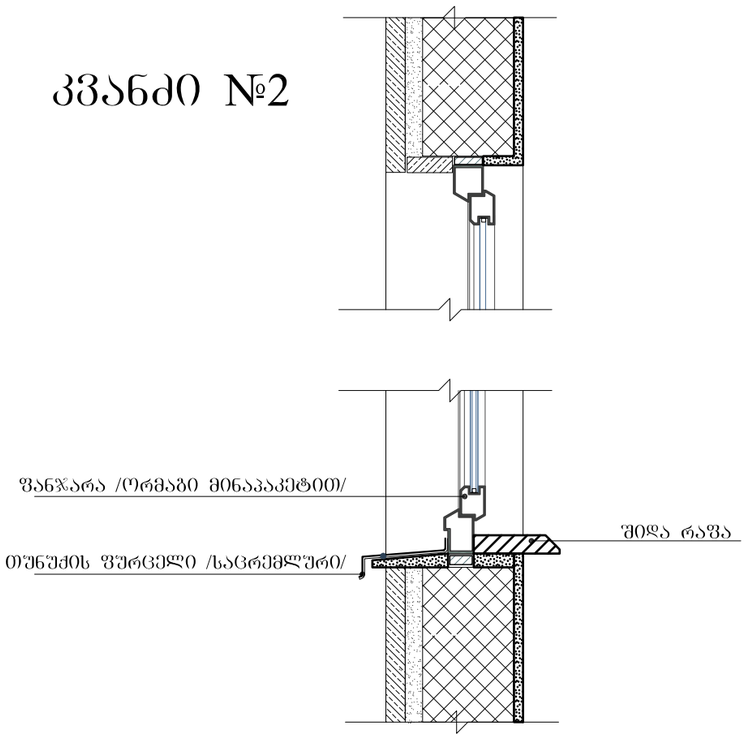

კვანძი №3

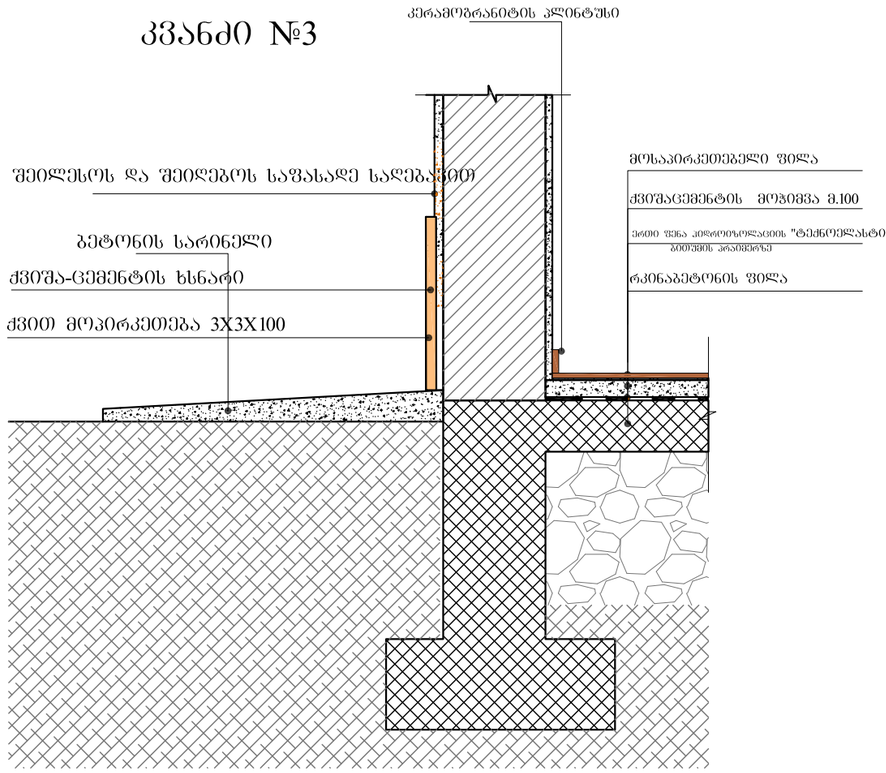

კვანძი №4

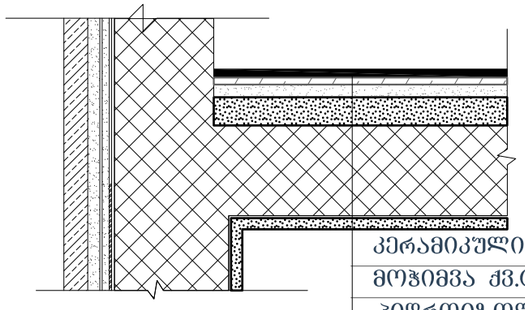

კერამიკული ფილა 1 სმ

მოჭიმვა ქვ.ცემენტის ხსნარით 3 სმ

ჰიდროიზოლაცია (რუბეროიდი)

იატაკის მოჭიმვა -- 5სმ

ბეტონის ფილა -- 20სმ

ფორმატი PAPER SIZE		პროექტის № PROJECT #
A-3		GRC/CCBG-N001

პირობითი აღნიშვნები LEGEND

- W-243 — ფანჯრების ნუმერაცია
- ოთახის/სივრცის დასახელება; ფართი 2ფ 20.3 მ2; ოთახის აღნიშვნა; ოთახის/სივრცის ფართობი; ოთახის/სივრცის ნომერი
- ტ4 / ლამ. — იატაკის ტიპი; იატაკის მოპირკეთების ტიპი; მასალა
- კარის თავისუფალი სიგანე; ოთახის ნომერი; კარის ნომერი; 1050 2100 / 2200 A1c — კარების აღნიშვნა; მასალა, ტიპი სახანძროდეგობა (წთ); კარის თავისუფალი სიმაღლე
- იატაკის მოპირკეთების ნიშნული; 3.50 / 3.40 — ნიშნული გეგმაზე / ჭრილზე ფასადზე; სანრევაძარეული ზედაპირის ნიშნული
- მიწის ნაკვეთის საკადასტრო სახღვარი
- A — ღერძის ხაზი
- 2 — ჭრილის ხაზი
- N — ჩრდილოეთის აღმნიშვნელი ანიშანი

შენიშვნები

1. ნახაზზე ზომები მოცემულია მილიმეტრებში;
2. ნახაზზე ყველა ცვლილება მშენებლობისას შეთანხმებული უნდა იყოს პროექტის ავტორთან;
3. ფურცლის პორექტირებით ავტომატურად ქმნდება წინა ვარიანტი;

დამკვეთი CLIENT	ლევან დევნოზაშვილი
პროექტი PROJECT	საავაჭრო ცენტრი
მისამართი ADDRESS	ქ. თბილისი; ბერი გაბრიელ სალოსის გამზირი, №158-ის მიმდებარედ. ს/კ 01.17.11.026.131

	NAME	
დირექტორი	გ. ჭუმბურიძე	
მთ. არქიტექტორი	გ. ჭუმბურიძე	
ავტორი	გ. ჭუმბურიძე	
	რ. ჯანშიაშვილი	
მთ. კონსტრუქტორი	ს. პაპაშვილი	
დაამუშავა	ბ. კალანდაძე	

GRC Ltd
Digomi IV/18/48
Tbilisi, Georgia
T: (+995) 599 211 422
E mail: grc_studio@yahoo.com

არქიტექტურული ნაწილი ARCHITECTURE

მასშტაბი SCALE	NTS	თარიღი DATE OF ISSUE	28.Dec.2020

ნახაზი DRWG. კვანძები

პროექტირება REVISIONS

№	პროექტ. REV.	თარიღი DATE
1		
2		
3		
4		
5		
6		

სტადია STAGE	ინდექსი INDEX	ფურც. PAGES
მშპ პროექტი	A-605	