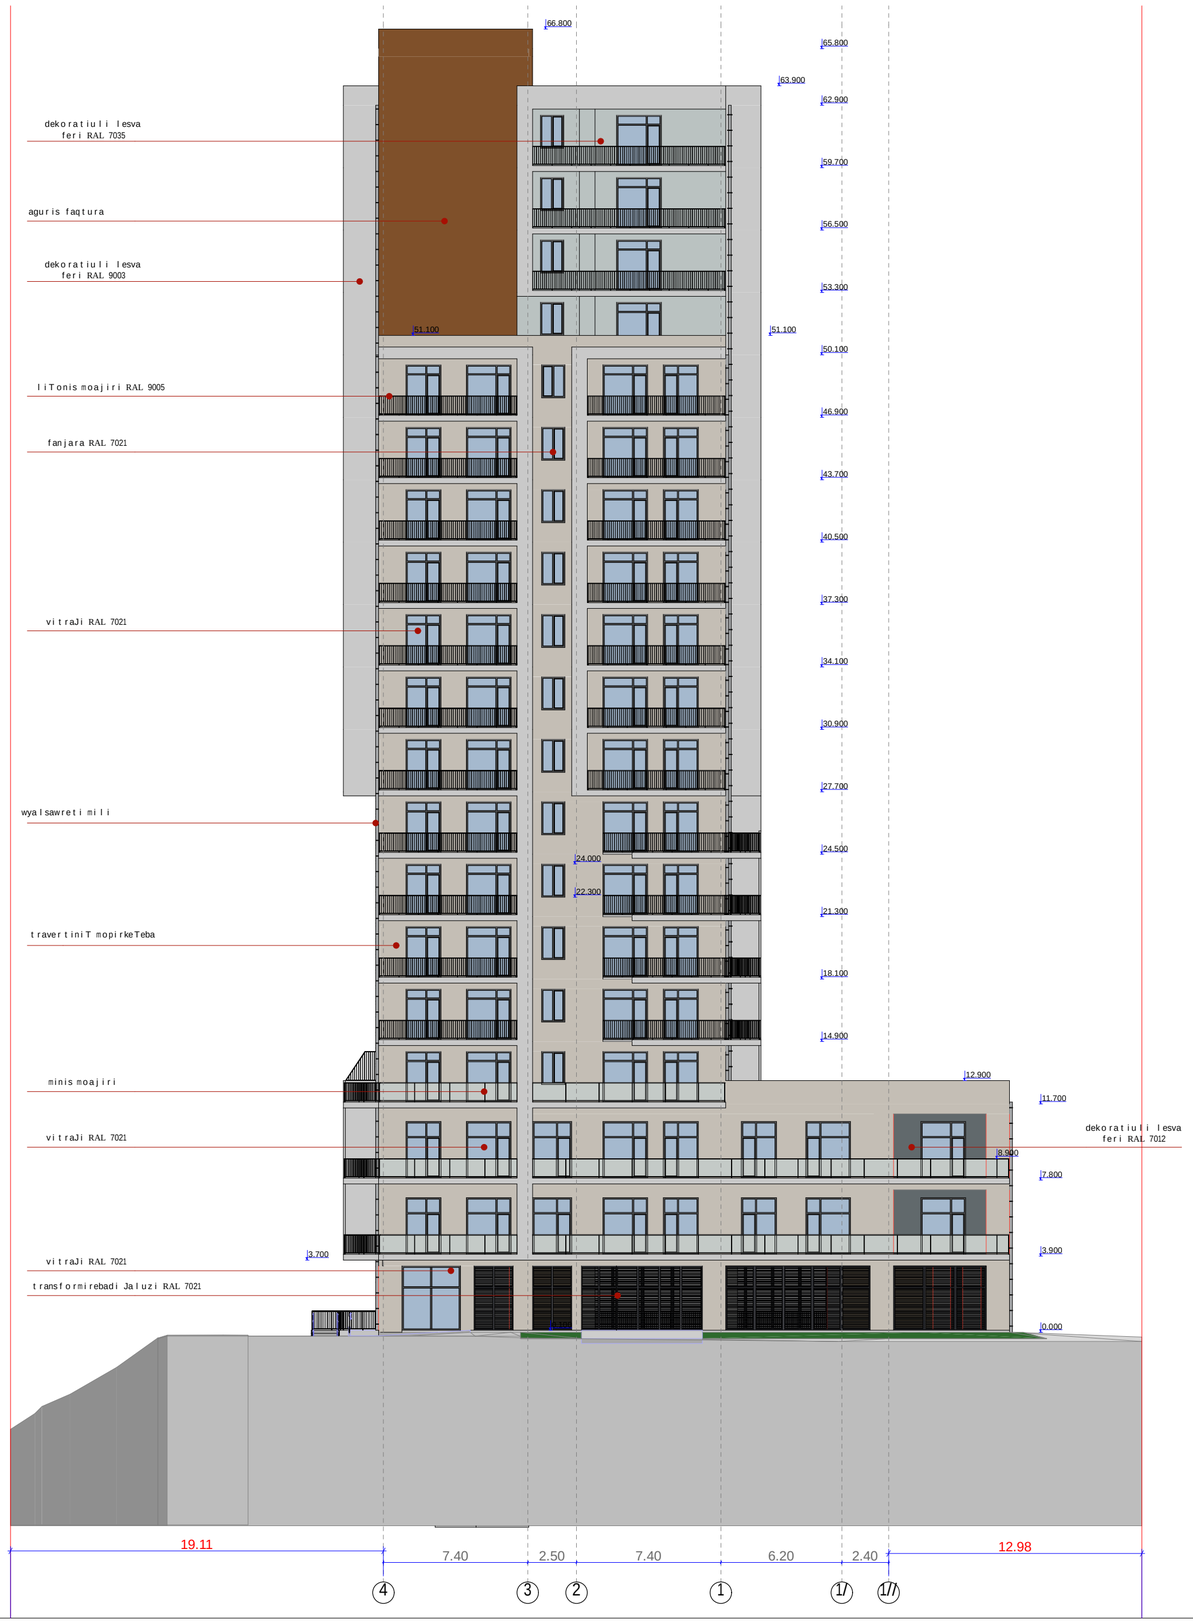
ფასადი 4-1//



q. Tbilisi
2022w.

formati A1	m 1:150

damkveTi

Sps `hauzakademia~

(405312594)

mismarTi

q. Tbilisi, quCa grigol lorTqifaniZe #3a
s/k: 01.19.34.002.138

GT Studio
architectural services

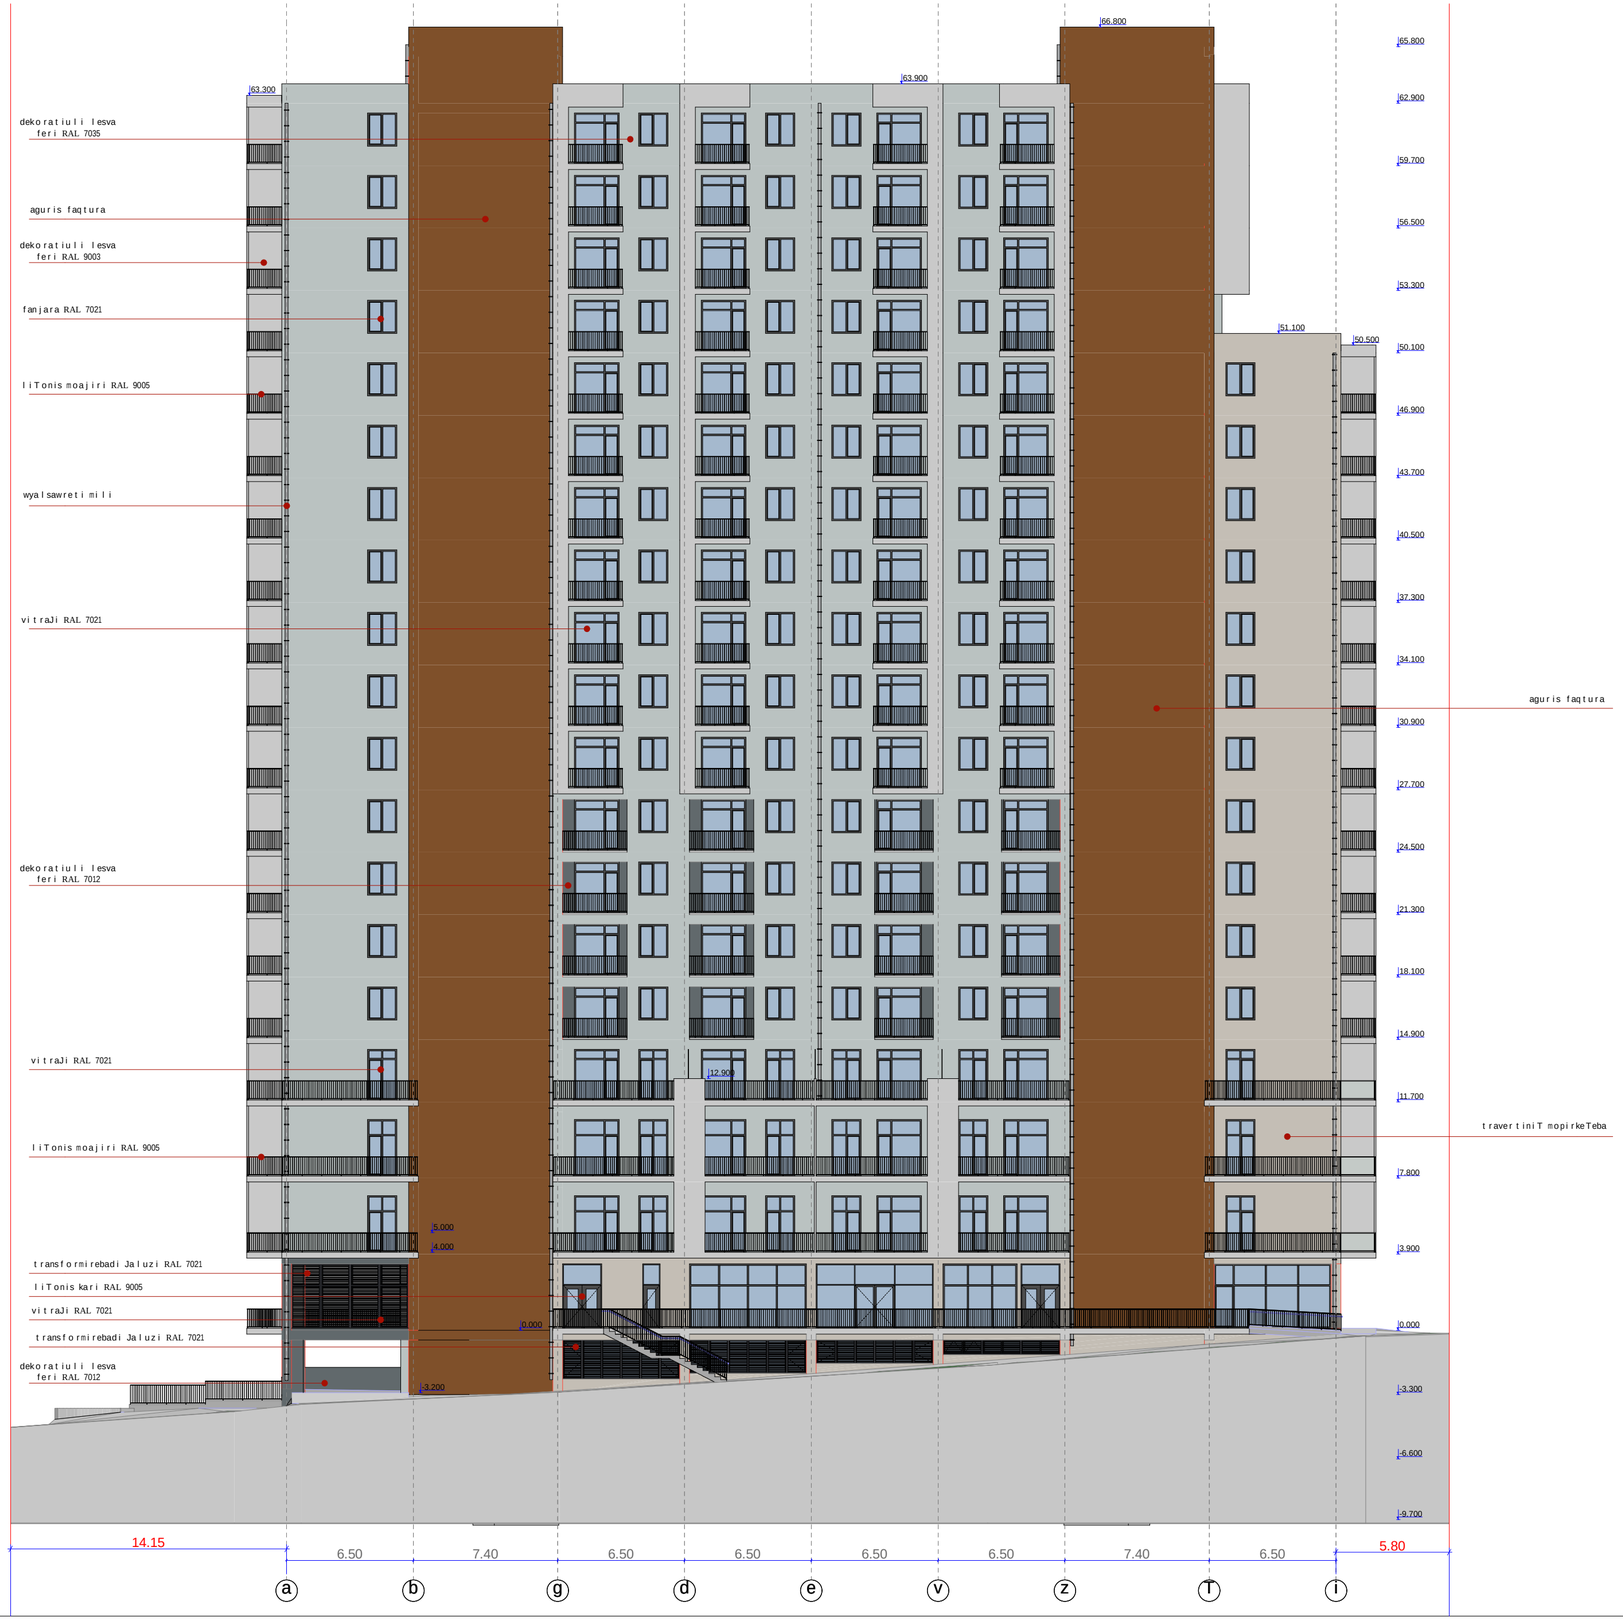
misamarTi:
q. Tbilisi
muxiani I-m/r; II-k; b-#108

Tanamdeboba	gvari	
direqtori	b. pakeliani	
proeqtis avtorebi	b. pakeliani	
	g. favleniSvili	
	d. leJava	

TariRi	02.02.2022	naxazi
masStabi	m 1:150	

stadia	furceli	raodenoba

ფასადი ა-ი



q. Tbilisi
2022w.

formati A1 | m 1:150

damkveTi

Sps `hauzakademia~

(405312594)

mismarTi

q. Tbilisi, quCa grigol lorTqifaniZe #3a
s/k: 01.19.34.002.138

GT Studio
architectural services

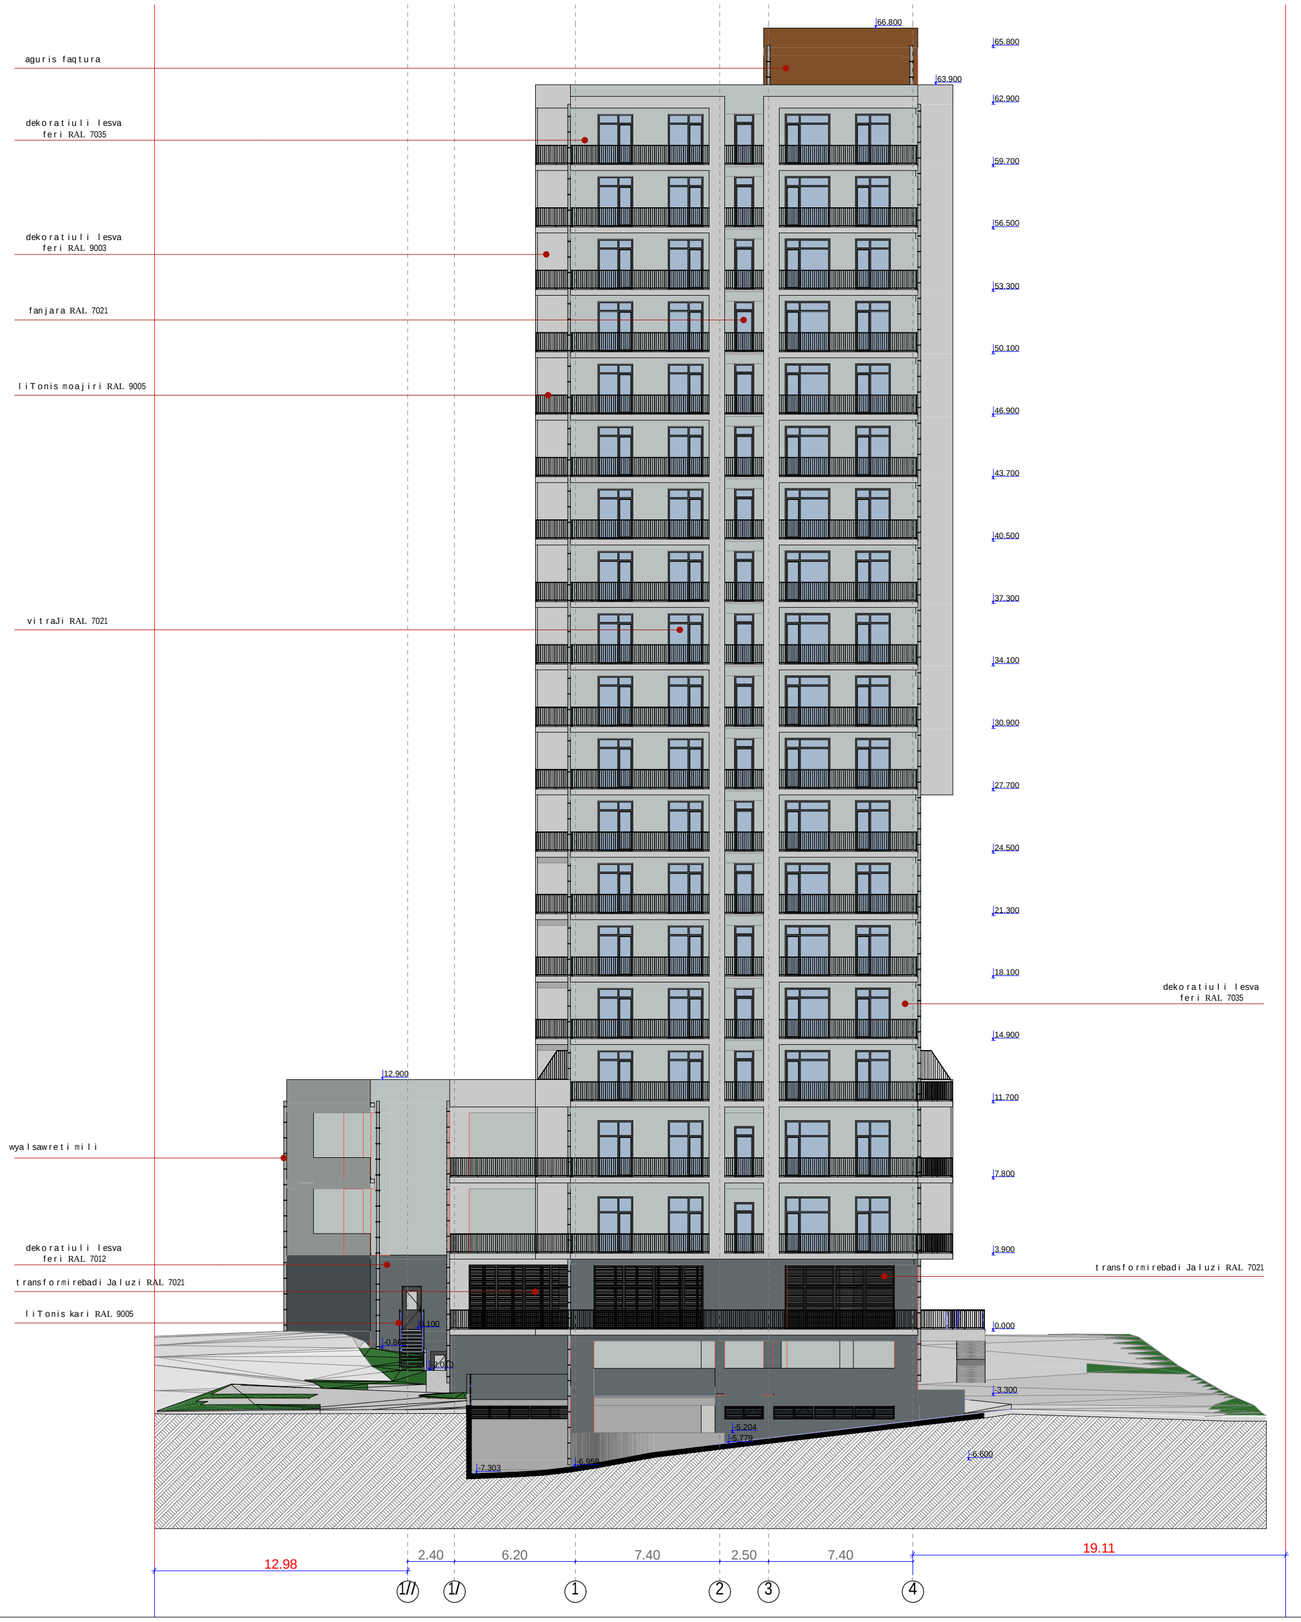
misamarTi:
q. Tbilisi
muxiani I-m/r; II-k; b-#108

Tanamdeboba	gvari	
direqtori	b. pakeliani	
proeqtis avtorebi	b. pakeliani	
	g. favleniSvili	
	d. leJava	

TariRi	02.02.2022	naxazi
masStabi	m 1:150	

stadia	furceli	raodenoba

ფასადი 1//-4



q. Tbilisi
2022w.

formati A1	m 1:150

damkveTi

Sps `hauzakademia~

(405312594)

mismarTi

q. Tbilisi, quCa grigol lorTqifaniZe #3a
s/k: 01.19.34.002.138

GT Studio
architectural services

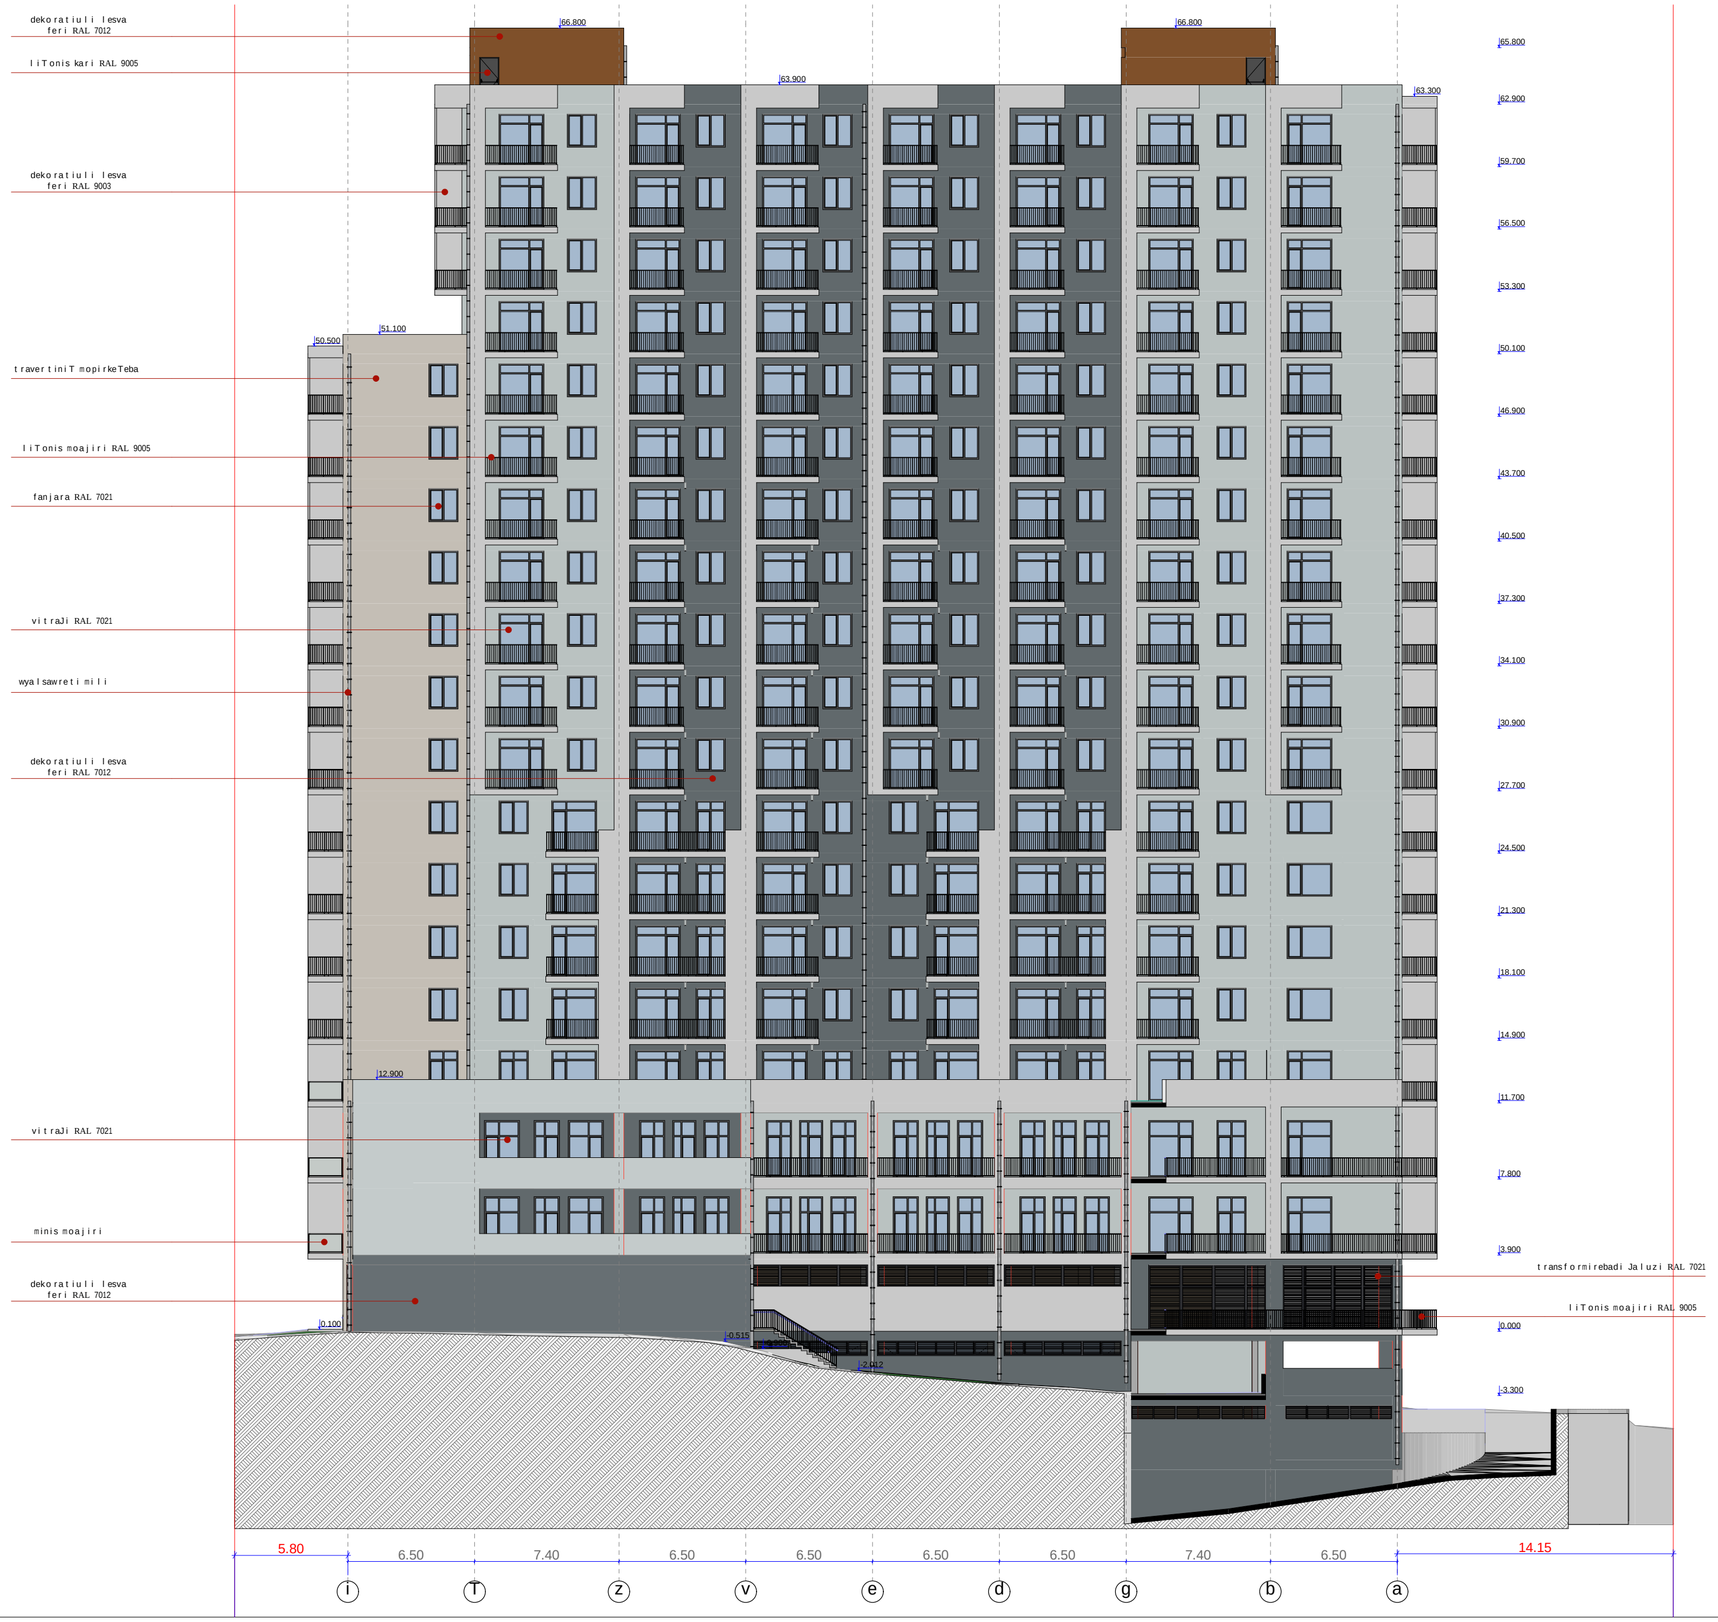
misamarTi:
q. Tbilisi
muxiani I-m/r; II-k; b-#108

Tanamdeboba	gvari	
direqtori	b. pakeliani	
proeqtis avtorebi	b. pakeliani	
	g. favleniSvili	
	d. leJava	

TariRi	02.02.2022	naxazi
masStabi	m 1:150	

stadia	furceli	raodenoba

ფასადი ი-ა



q. Tbilisi
2022w.

formati A1	m 1:150

damkveTi

Sps `hauzakademia~

(405312594)

mismarTi

q. Tbilisi, quCa grigol lorTqifaniZe #3a
s/k: 01.19.34.002.138

GT Studio
architectural services

misamarTi:
q. Tbilisi
muxiani I-m/r; II-k; b-#108

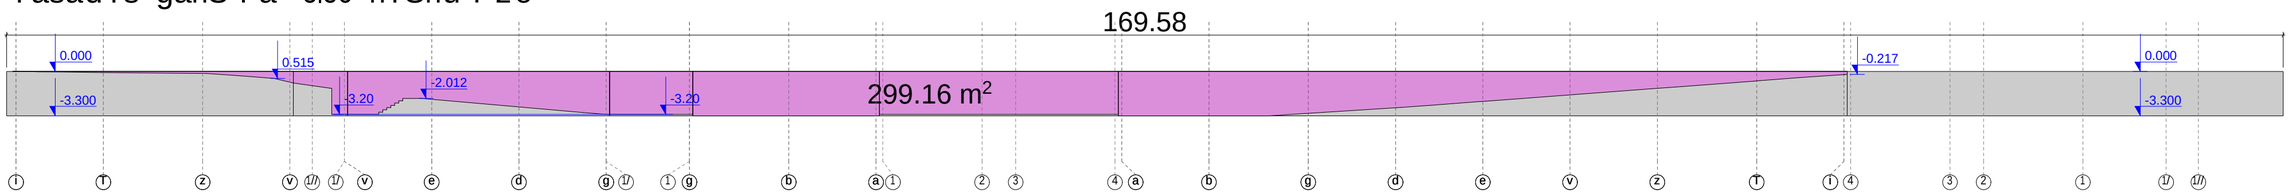
Tanamdeboba	gvari	
direqtori	b. pakeliani	
proeqtis avtorebi	b. pakeliani	
	g. favleniSvili	
	d. leJava	

TariRi	02.02.2022	naxazi
masStabi	m 1:150	

stadia	furceli	raodenoba

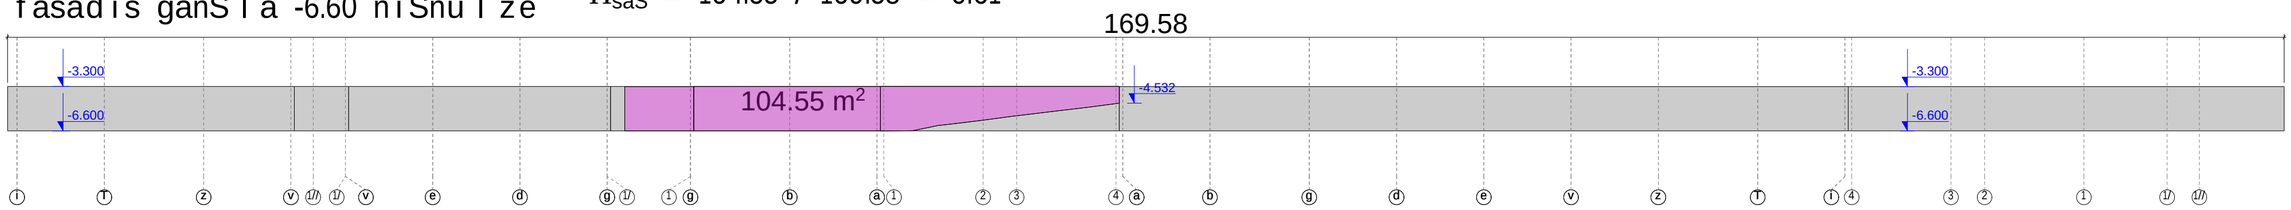
fasadis ganSla -3.30 niSnulze

H_{saS} = 299.16 / 169.58 = 1.76



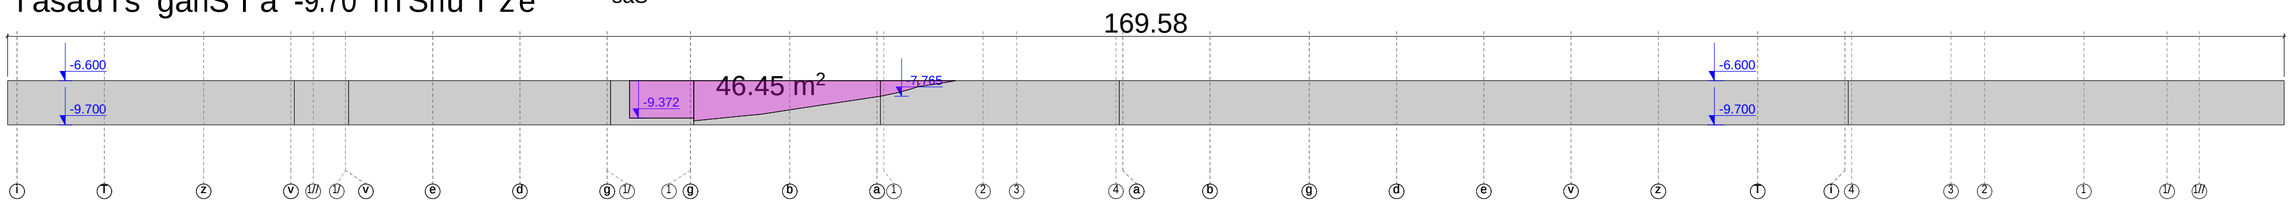
fasadis ganSla -6.60 niSnulze

H_{saS} = 104.55 / 169.58 = 0.61



fasadis ganSla -9.70 niSnulze

H_{saS} = 46.45 / 169.58 = 0.27



q. Tbilisi 2022w.		damkveTi: Sps `hauzakademia~ (405312594)
formati A1	m 1:150	

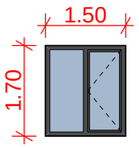
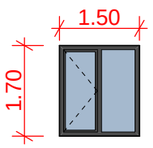
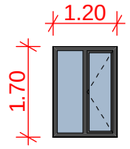
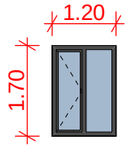
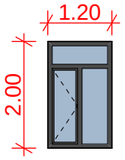
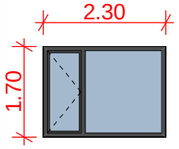
mismarTi: q. Tbilisi, quCa grigol lorTqifaniZe #3a s/k: 01.19.34.002.138

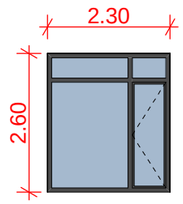
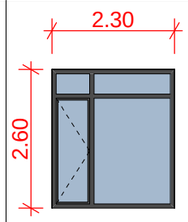
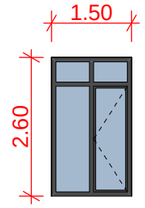
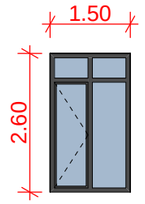
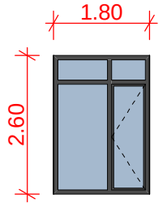
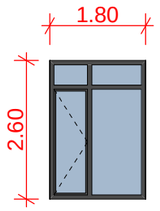
GT Studio architectural services

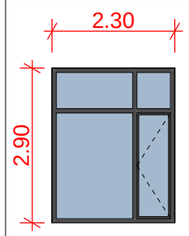
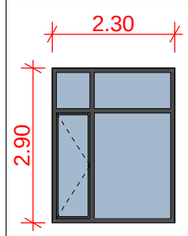
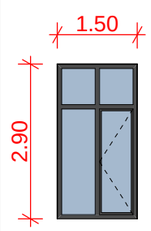
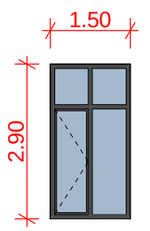
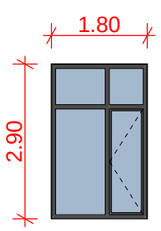
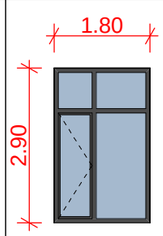
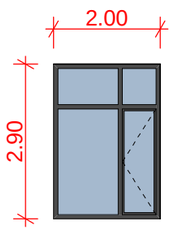
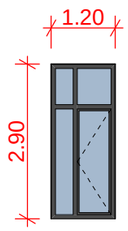
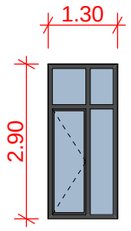
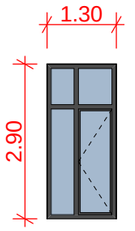
misamarTi: q. Tbilisi muxiani I-m/r; II-k; b-#108

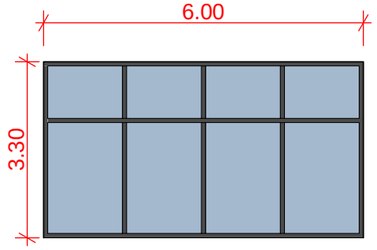
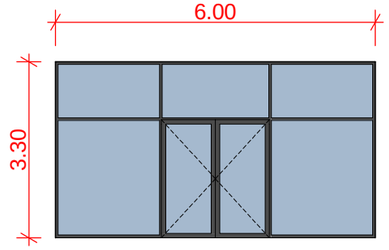
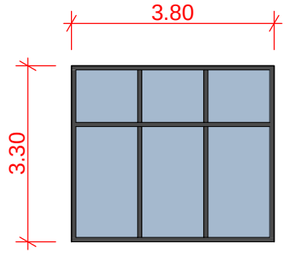
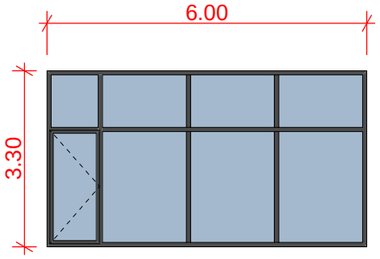
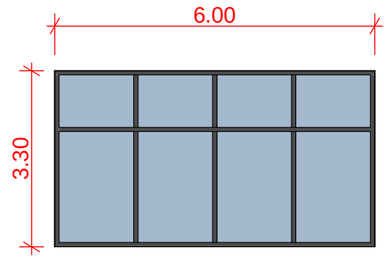
Tanamdeboba	gvari	
direqtori	b. pakeliani	
proeqtis avtorebi	b. pakeliani	
	g. favleniSvili	
	d. leJava	

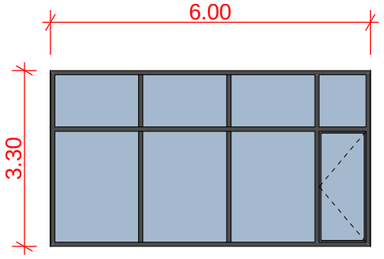
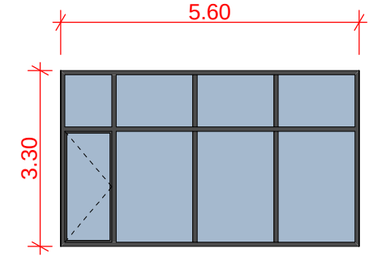
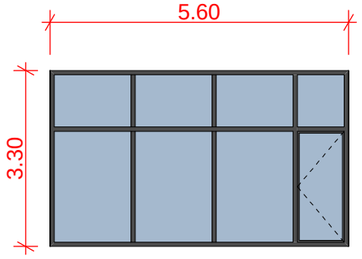
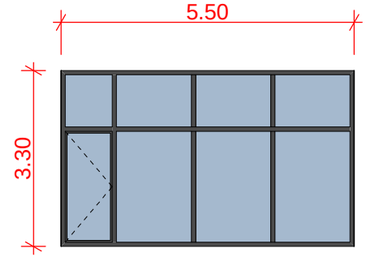
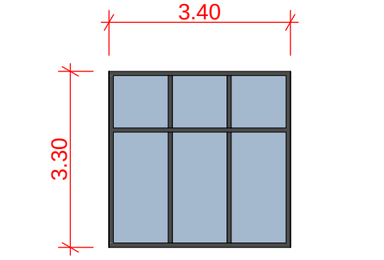
TariRi	02.02.2022	naxazi
masStabi	m 1:150	
stadia	furceli	raodenoba

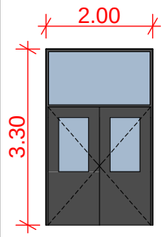
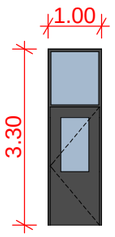
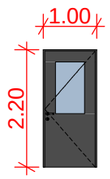
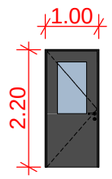
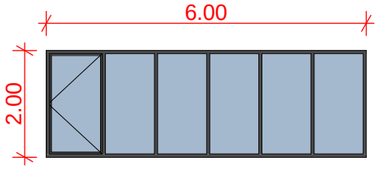
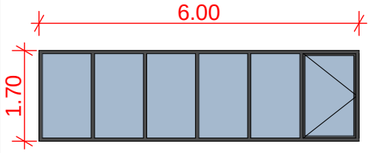
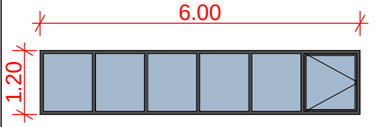
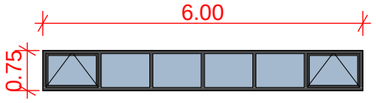
f-1 41 cali	f-2 138 cali	f-3 16 cali	f-4 16 cali	f-5 2 cali	f-6 4 cali
					

vit-1 146 cali	vit-2 70 cali	vit-3 3 cali	vit-4 18 cali	vit-5 44 cali	vit-6 38 cali
					

vit-7 14 cali	vit-8 10 cali	vit-9 8 cali	vit-10 6 cali	vit-11 8 cali	vit-12 8 cali	vit-13 2 cali	vit-14 8 cali	vit-15 16 cali	vit-16 2 cali
									

vit-17 1 cali	vit-18 1 cali	vit-19 1 cali	vit-20 1 cali	vit-21 4 cali
				

vit-22 1 cali	vit-23 1 cali	vit-24 1 cali	vit-25 1 cali	vit-26 1 cali
				

k-1 2 cali	k-2 1 cali	k-3 1 cali	k-4 1 cali	f-7 1 cali	f-8 1 cali	f-9 1 cali	fr-1 1 cali
							

fr-2 1 cali	fr-3 1 cali	fr-4 1 cali	fr-5 1 cali	fr-6 1 cali	fr-7 1 cali
