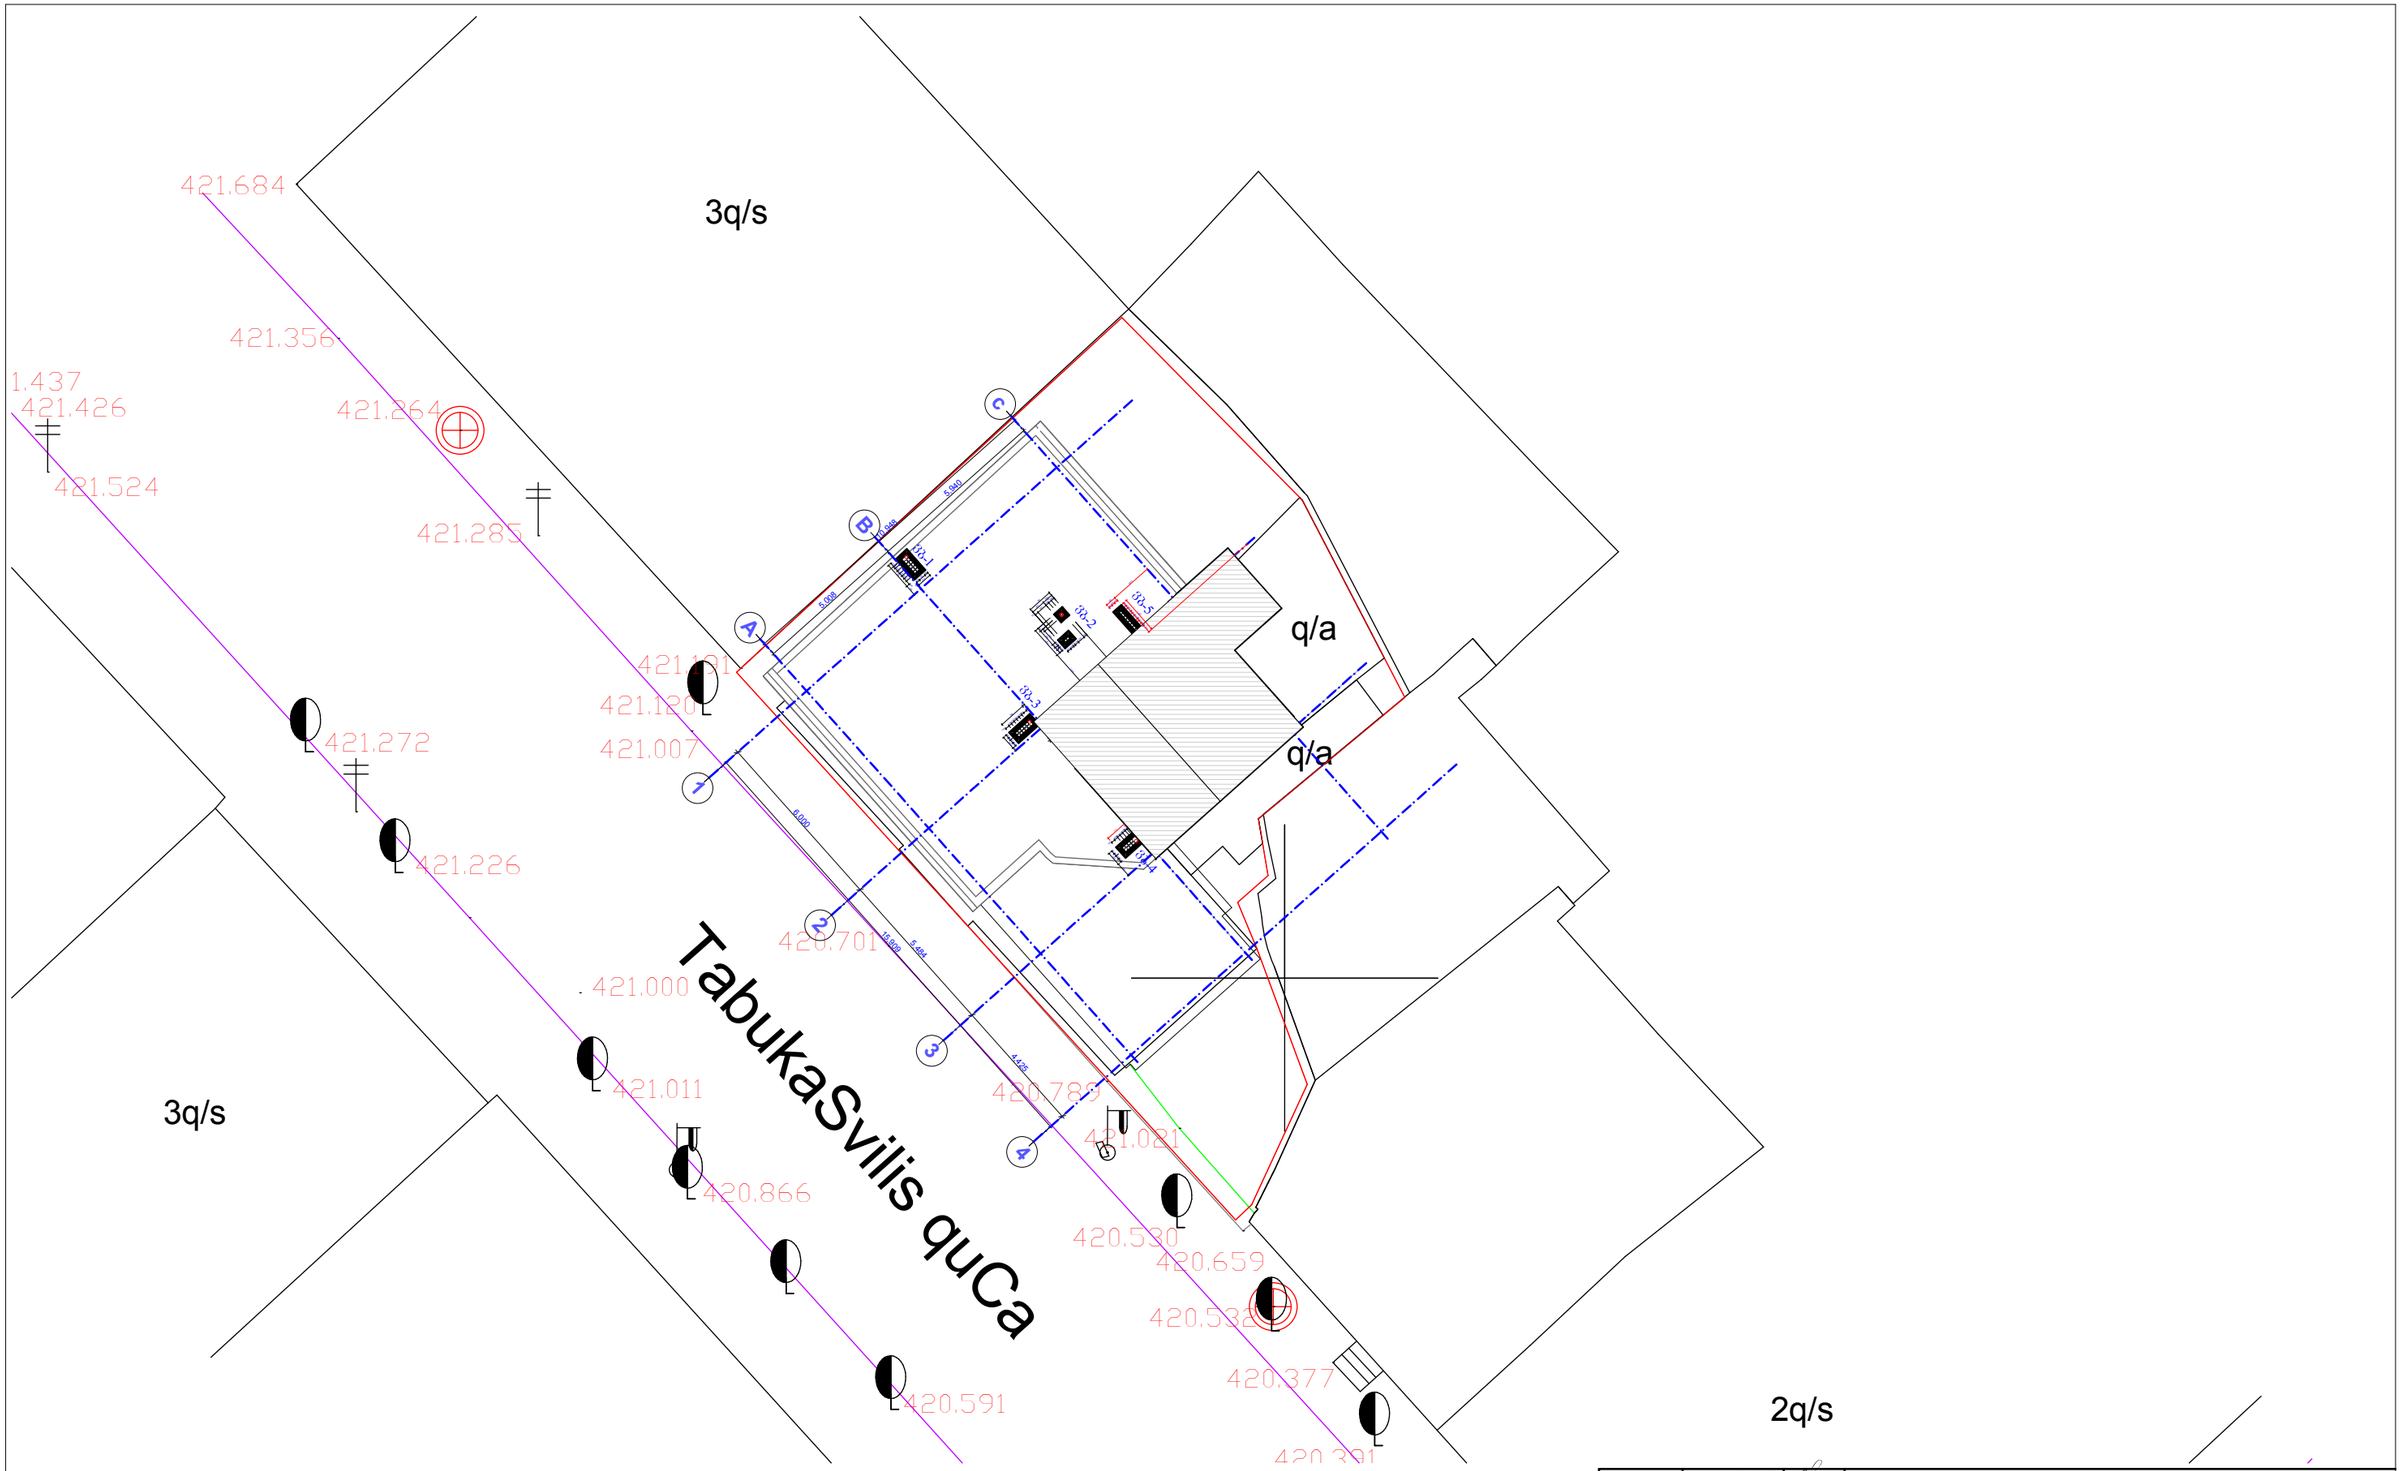

დირექტორი	დ.ვასაროგლიშვილი		თბაუაკაშვილის ქ.№33-ში მდებარე შენობის რეკონსტრუქცია
პრ.პვმორი	ნ.ჩხაიძე		
პრ.ომ.კონსტრ.	ჯ.პურჯანაძე		არქიტექტურული ნაწილი
			ნახაზის №
			გენგეგმა
შემსრულე	მ.ნიკოლაიშვილი		სტადია: მ; ფურც.: ა-; ფ-ის: ; მასშტაბი: მ. 1:200
შემოწმება	დ.ვასაროგლიშვილი		შ.პ.ს. "დმ სტუდია"