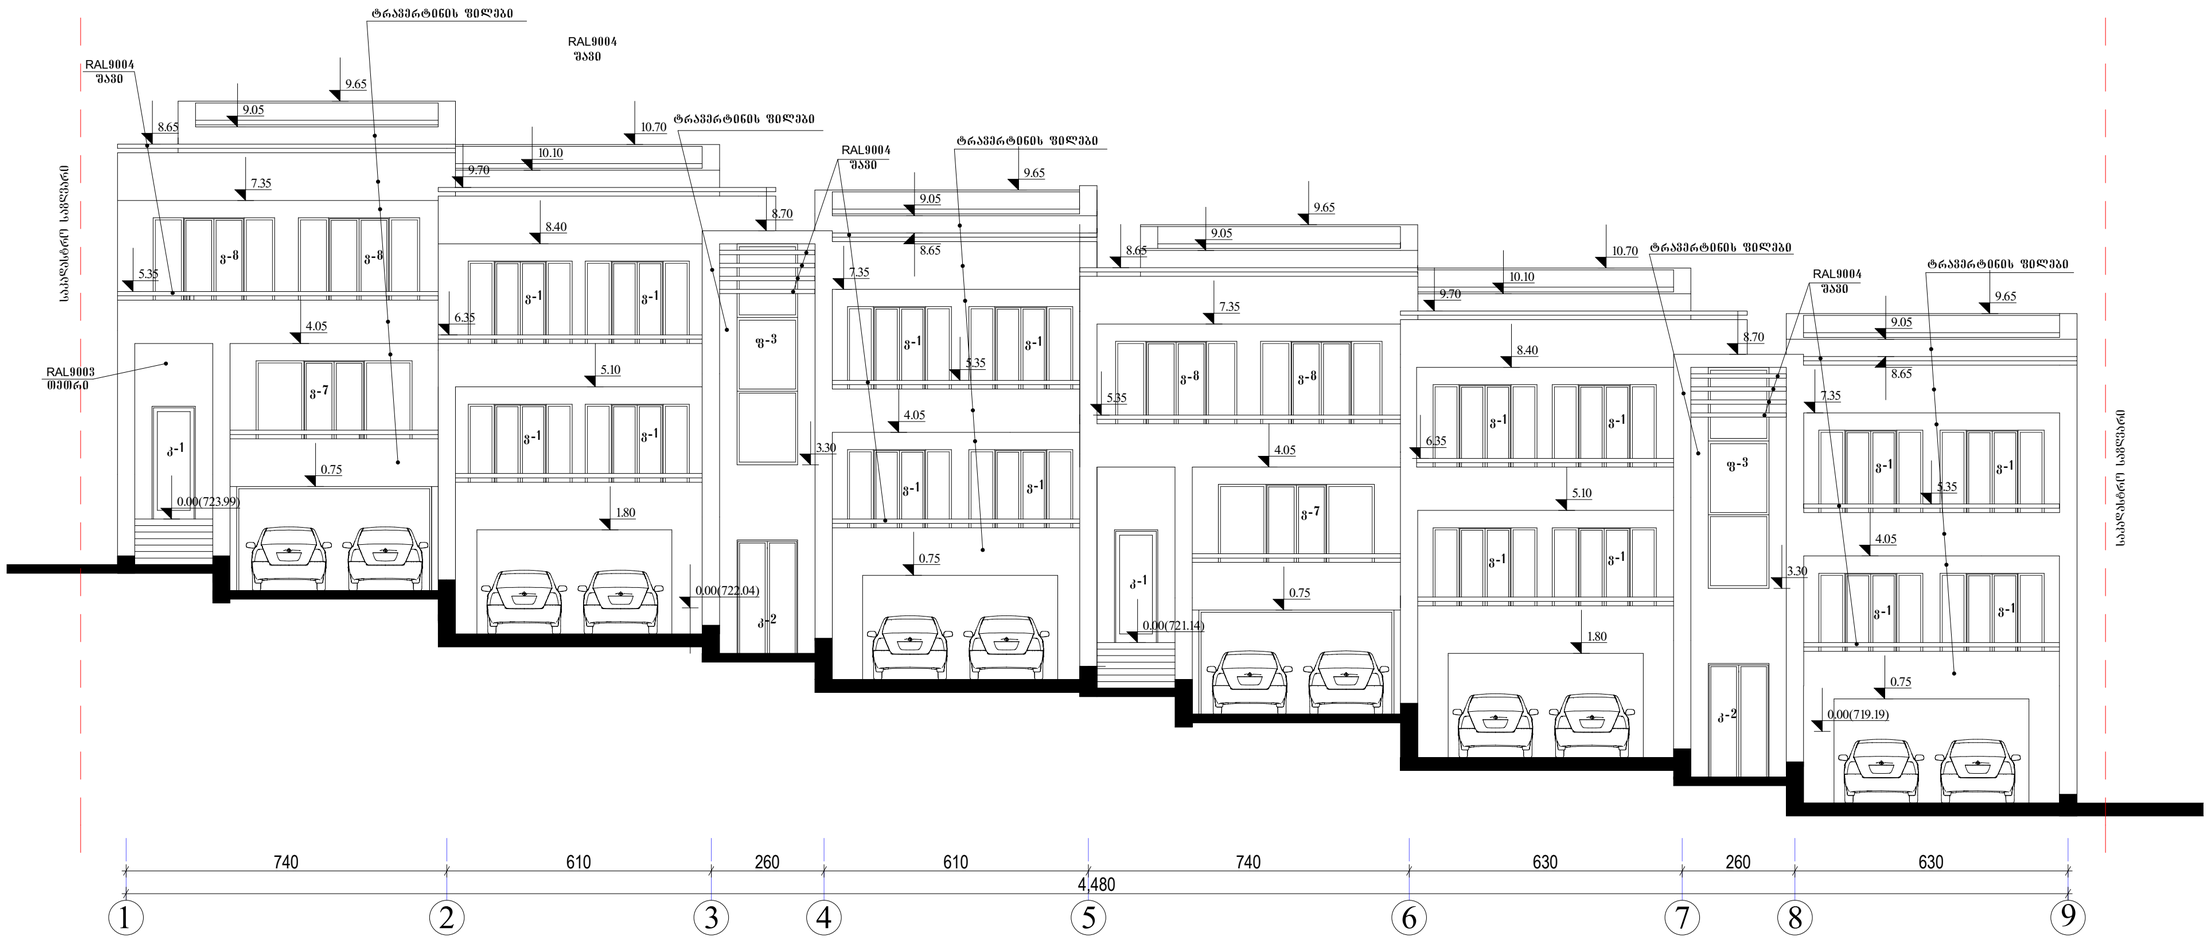


სპეციის ხელმძ	პასპორტიზაციული		ბულვარული სასტუმროს სახლები ქ.თბილისში ვაკე-საბურთალოს რაიონში, ბაგების სატყეო უბანში, მიცლაძის ქუჩის მიმდებარედ ნაკვეთი №1/84 და 1/103 (პროექტირება)
პრ.ხელმძღვ.	ე.ნოზაძე		
პრ.ხელმკონს.	ე.ნოზაძე		არქიტექტურული ნაწილი
			ფასადი 1-9 ღერძებში
შემსრულ	ოსიაშვილ		
შემოწმ	ე.ნოზაძე		

ფაქტის №			
სტადია	ფურც.	ფ-ის	მასშტაბი
მ		ა-7	1:100

საიდენტ.კოდი 404862038

შპს "ფმ სტუდია"

ფასადი 8-1

მ. 1:100



სპეციალ. ხელმძ.	ვასაძე ლ.		ბულვარული სასტუმროს სახლები ქ.თბილისში ვაკე-საბურთალოს რაიონში, ბაგების სატყეო უბანში, მიმდებარე ქუჩის მიმდებარედ ნაკვეთი №1/84 და 1/103 (პროექტირება)
პრ.ინჟ.არქიტექტ.	ქ.ნოზაძე		
პრ.ინჟ.კონსტრ.	ქ.ნოზაძე		
			არქიტექტურული ნაწილი
			ფასადი 9-1 ღერძებში
შემსრულ.	ციცეკა		
შემოწმ.	ქ.ნოზაძე		

ფაილი №			
სტადია	ფურც.	ფ-ის	მასშტაბი
მ		ა-8	1:100

სალეინძ.კოდი 404862038

შპს "ფმ სტუდია"