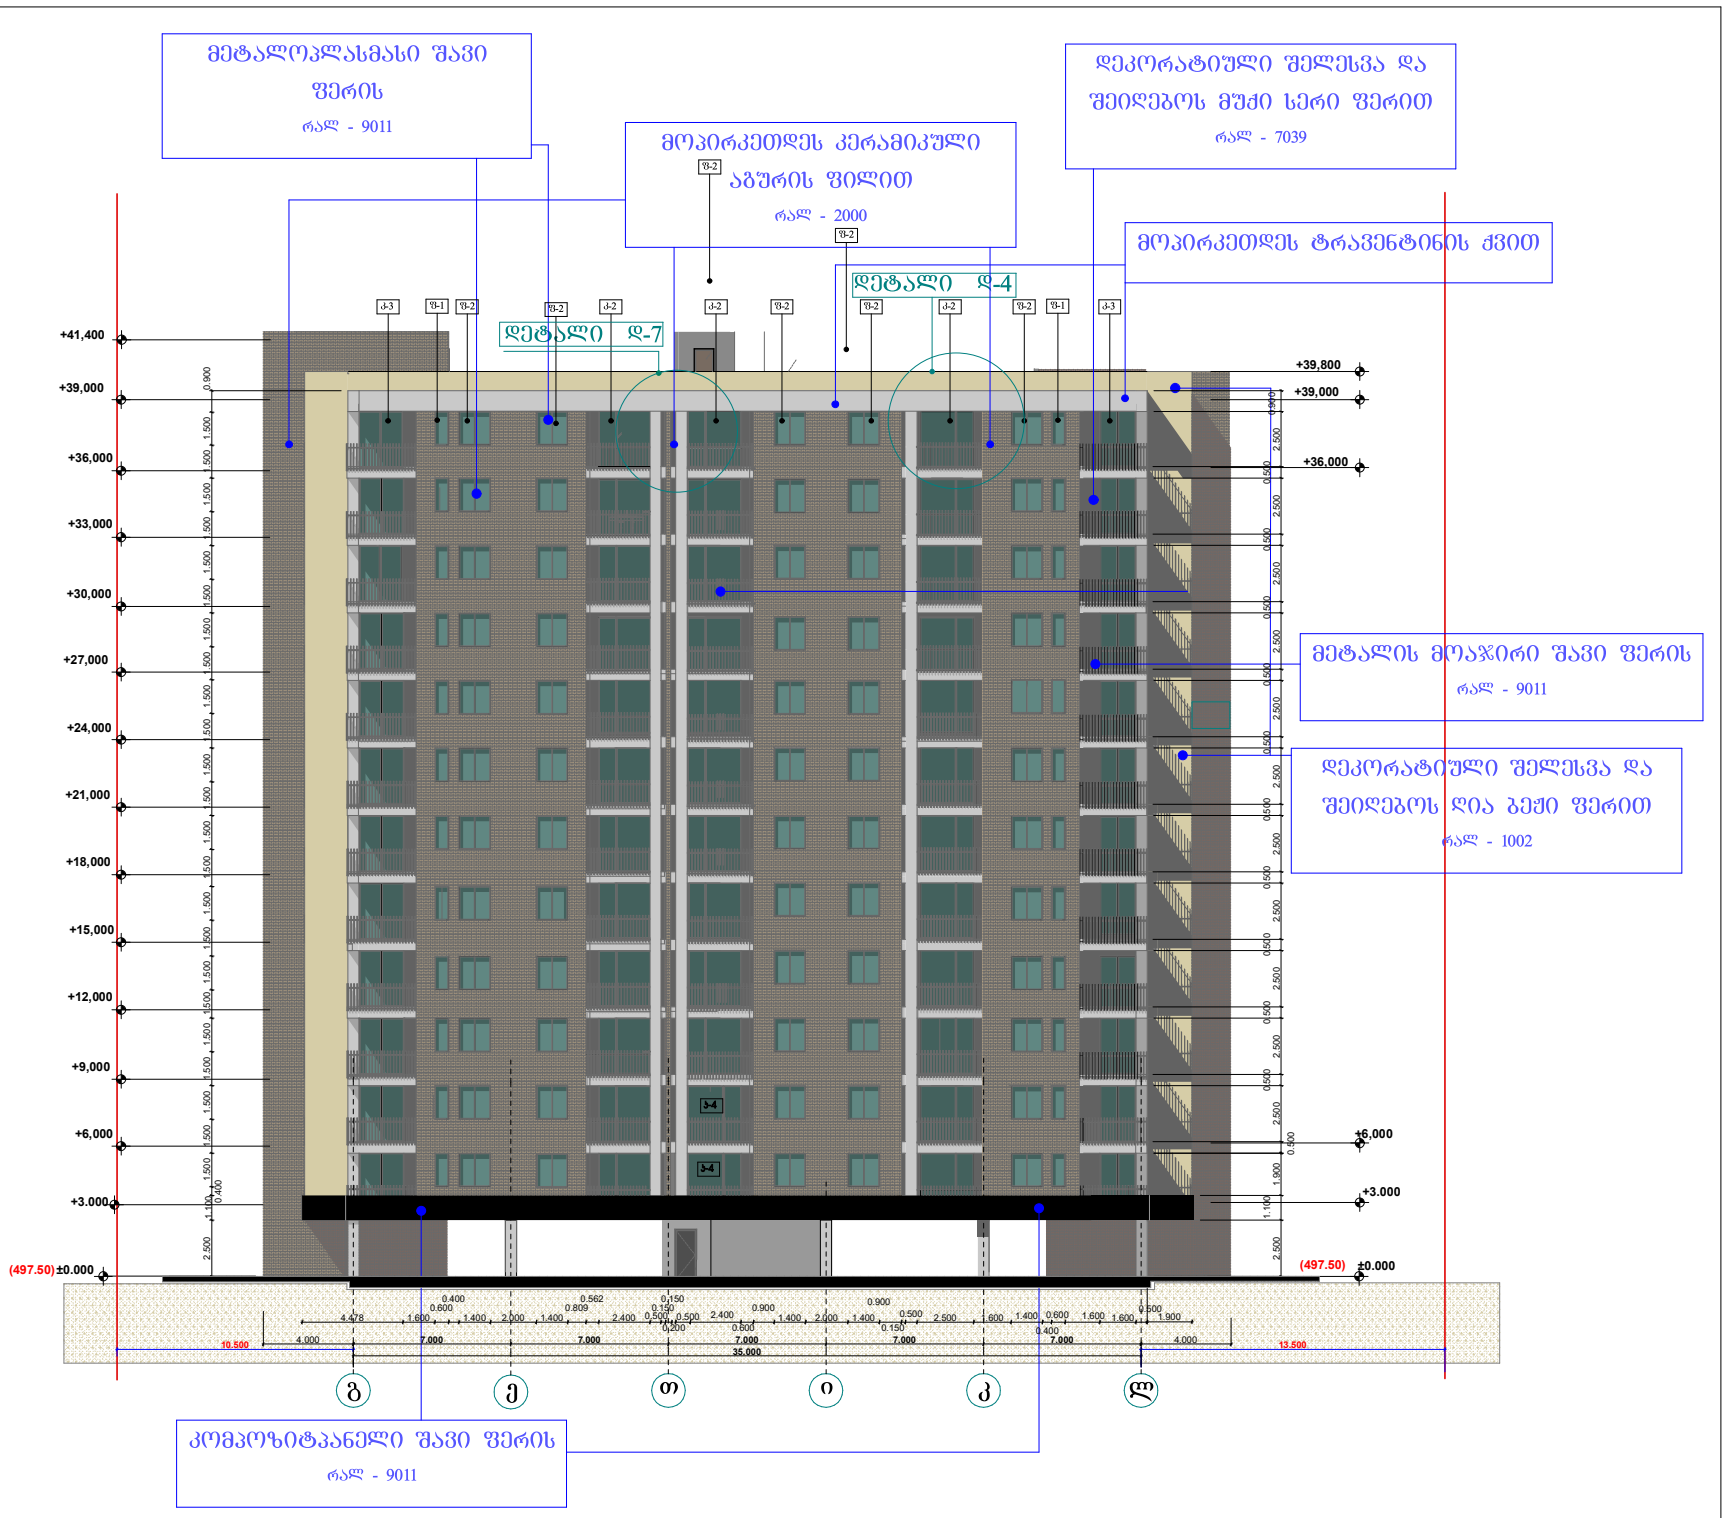

პროექტის დასახელება:
მრავალ ბინიანი საცხოვრებელი სახლი
ბლოკი № ბ-1

ნახაზი:
ფასადი გ- ლ ღერძებზე

დამკვეთი:	მასშტაბი	250
შპს "ენსი გრუპი"	ფურცელი	ა - 301
ს/ს 405186365	ფურცელი	55
	სტადია	მ.პ.

მისამართი:
ქალაქი თბილისი, არჩილ მეფის ქუჩა №13-15ამიდებარედ

შპს "ენსი გრუპი

თანამდებობა	გვარი	ხელმოწერა
დირექტორი	ნ. ჯვანბალიანი	
მთ. არქიტექტორი	თ. მალანია	
არქიტექტორი	თ. მალანია	
კონსტრუქტორი	რ. სილაგაძე	

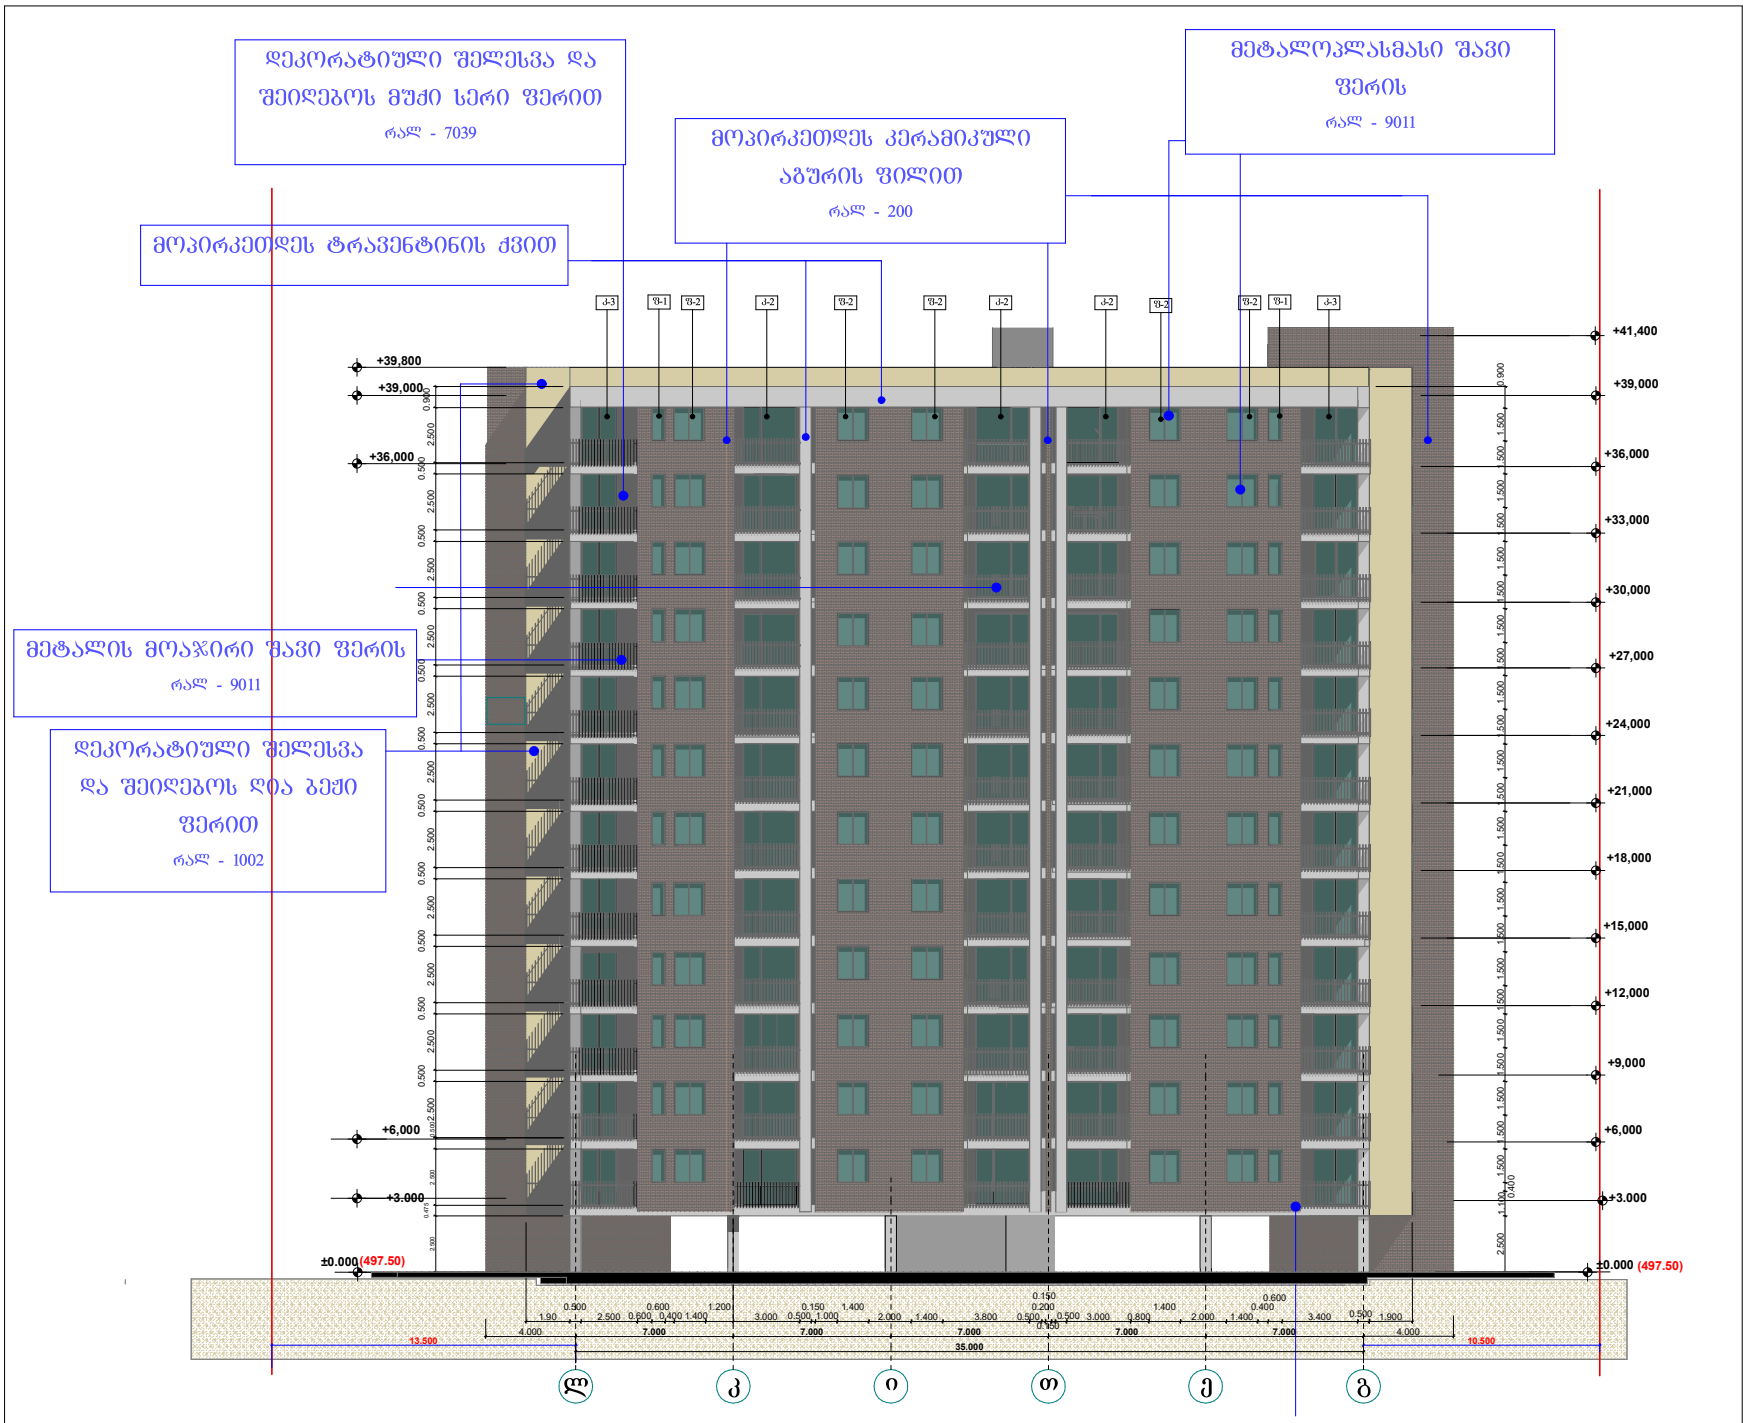

პროექტის დასახელება:
მრავალ ბინიანი საცხოვრებელი სახლი
ბლოკი № ბ-1

ნახაზი:
ფასადი ლ-გ ღერძებზე

დამკვეთი: შპს "ენსი გრუპი" ს/ს 405186365	მაშტაბი	250
	ფურცელი	ა - 302
	ფურცელი	55
	სტადია	მ.პ.

მისამართი:
ქალაქი თბილისი, არჩილ მეფის ქუჩა №13-15მიმდებარედ

შპს "ენსი გრუპი"

თანამდებობა	გვარი	ხელმოწერა
დირექტორი	ნ. ჯვანბალიანი	
მთ. არქიტექტორი	თ. მალანია	
არქიტექტორი	თ. მალანია	
პონსტრუქტორი	რ. სილაგაძე	

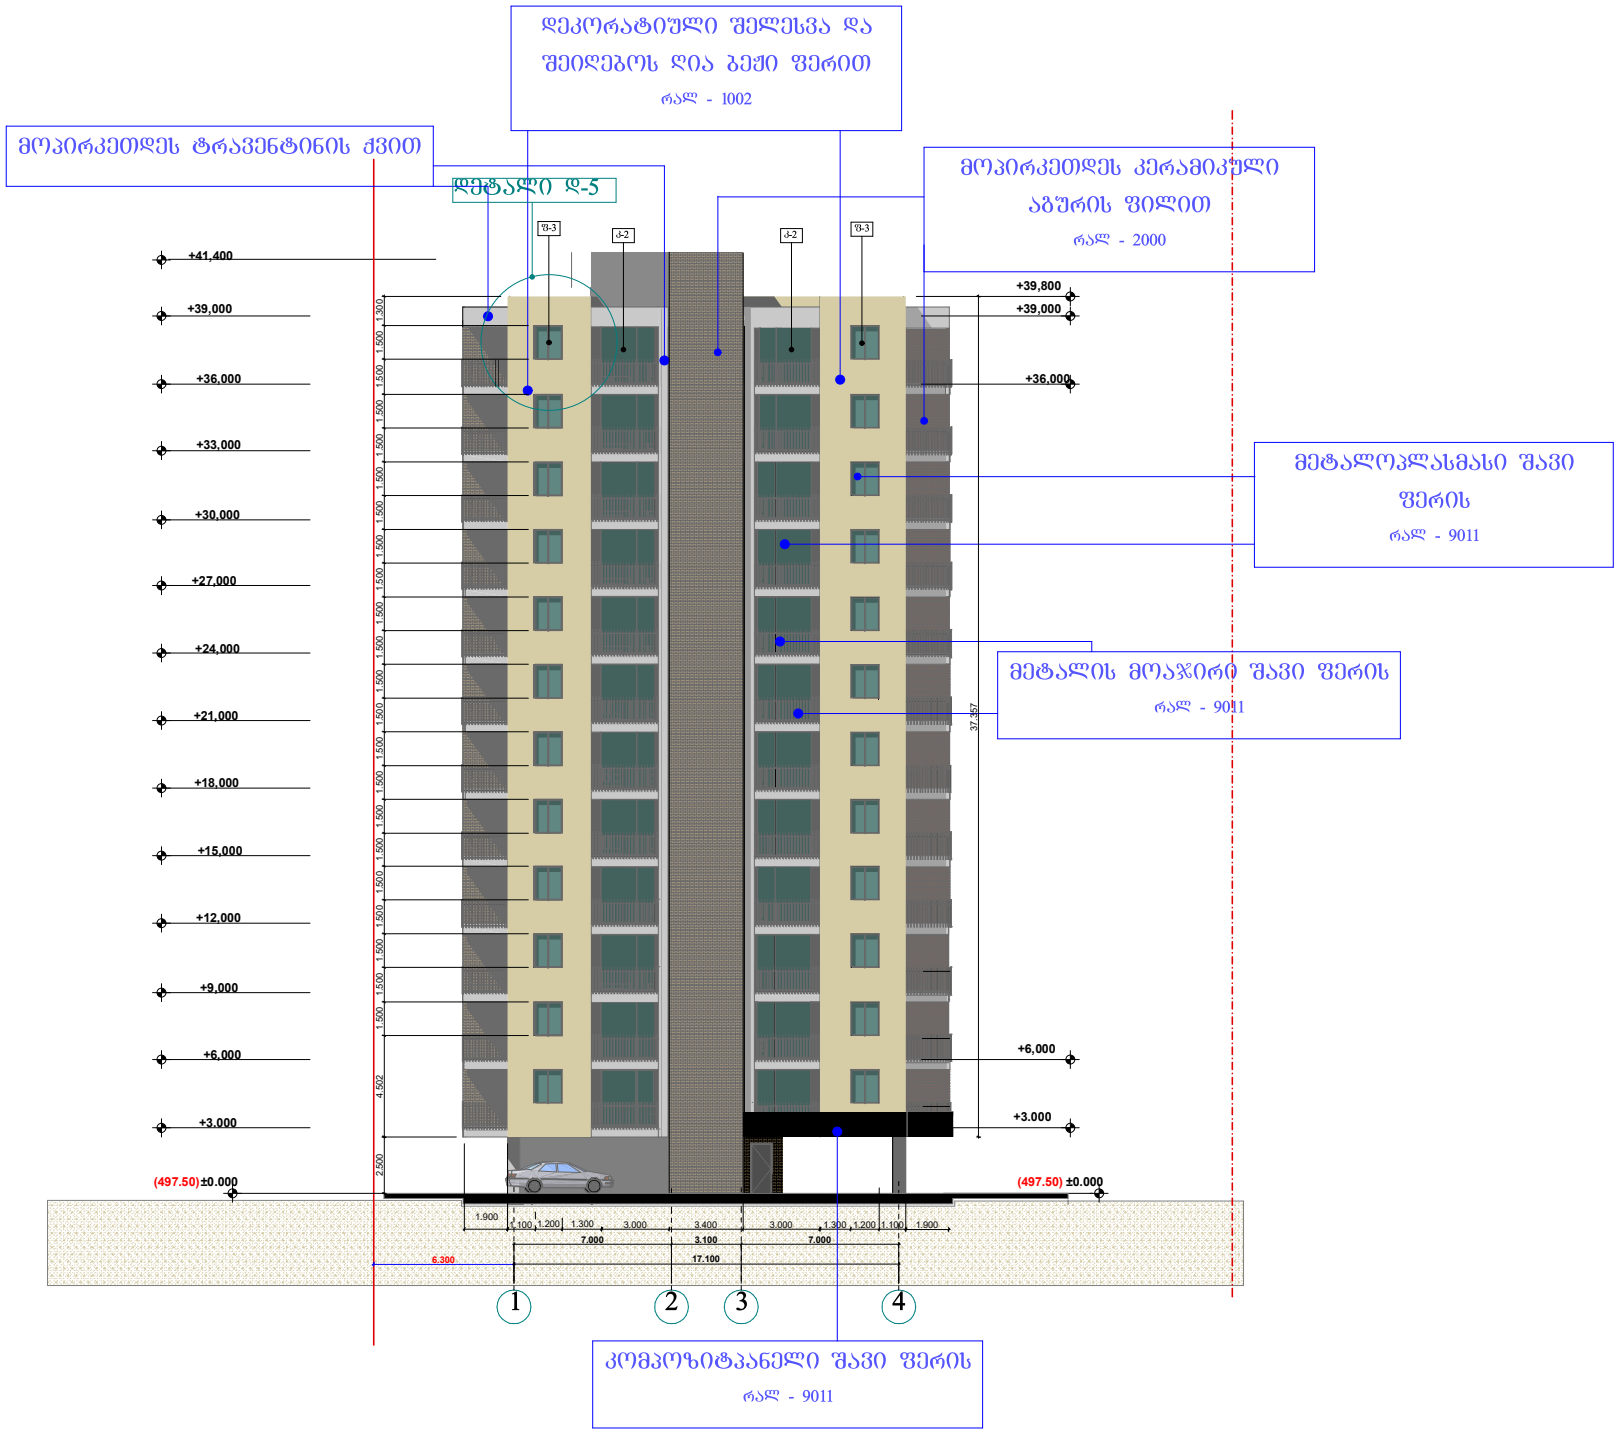

პროექტის დასახელება:
მრავალ ბინიანი საცხოვრებელი სახლი
ბლოკი № ბ-1

ნახაზი:
ფასადი 1-4 ღერძებზე

დამკვეთი: შპს "ენსი გრუპი" ს/კ 405186365	მაშტაბი	250
	ფურცელი	ა - 303
	ფურცელი	55
	სტადია	მ.პ.

მისამართი:
კალაჟი თბილისი, არჩილ მეფის ქუჩა №13-15მიმდებარედ

შპს "ენსი გრუპი"

თანამდებობა	გვარი	ხელმოწერა
დირექტორი	ნ. ჯუნგალიანი	
მთ. არქიტექტორი	თ. მალანია	
არქიტექტორი	თ. მალანია	
კონსტრუქტორი	რ. სილაგაძე	

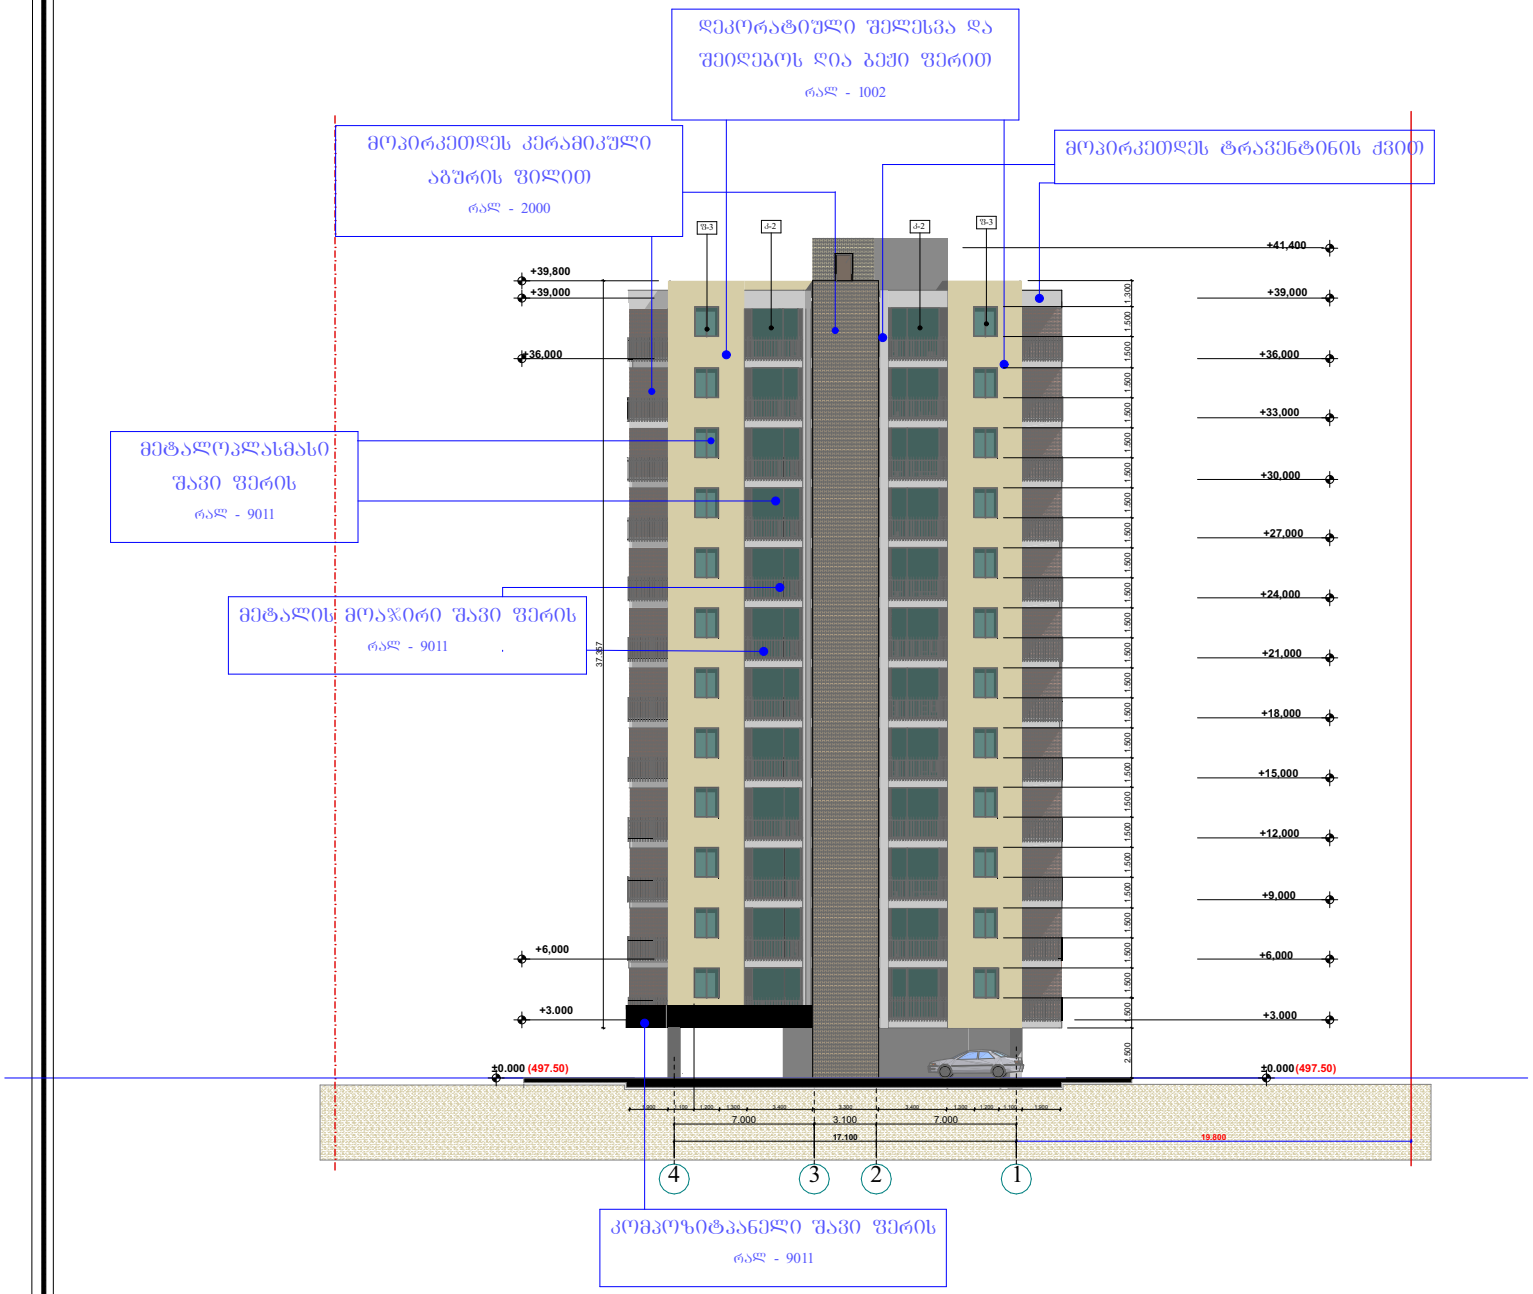

პროექტის დასახელება:
მრავალ ბინიანი საცხოვრებელი სახლი
ბლოკი № ბ-1

ნახაზი:
ფასადი 4- 1 ღერძებზე

დამკვეთი:	მაშტაბი	250
შპს "ენსი გრუპი" ს/კ 405186365	ფურცელი	ა - 304
	ფურცელი	
	სტადია	მ.პ.

მისამართი:
ქალაქი თბილისი, არჩილ მეფის ქუჩა №13-15 მიმდებარედ

შპს "ენსი გრუპი

თანამდებობა	გვარი	ხელმოწერა
დირექტორი	ნ. ჯვანტალიანი	
მთ. არქიტექტორი	თ. მალანია	
არქიტექტორი	თ. მალანია	
პონსტრუქტორი	რ. სილაგაძე	



პროექტის დასახელება:
მრავალ ბინიანი საცხოვრებელი სახლი
ბლოკი №8-1

ნახაზი:

ფრაგმენტი

დამკვეთი:	მაშტაბი	
შპს "ენსი გრუპი" ს/კ 405186365	ფურცელი	ა - 904
	ფურცელი	38
	სტადია	მ.პ.

მისამართი:

შპს "ენსი გრუპი

თანამდებობა	გვარი	ხელმოწერა
დირექტორი	ლ. დოლაბაძე	
მთ. არქიტექტორი	თ. მალანია	
არქიტექტორი	თ. მალანია	
კონსტრუქტორი	რ. სილაგაძე	