
ფასადი გ-ა ღერძებში
მასშტაბი 1:100

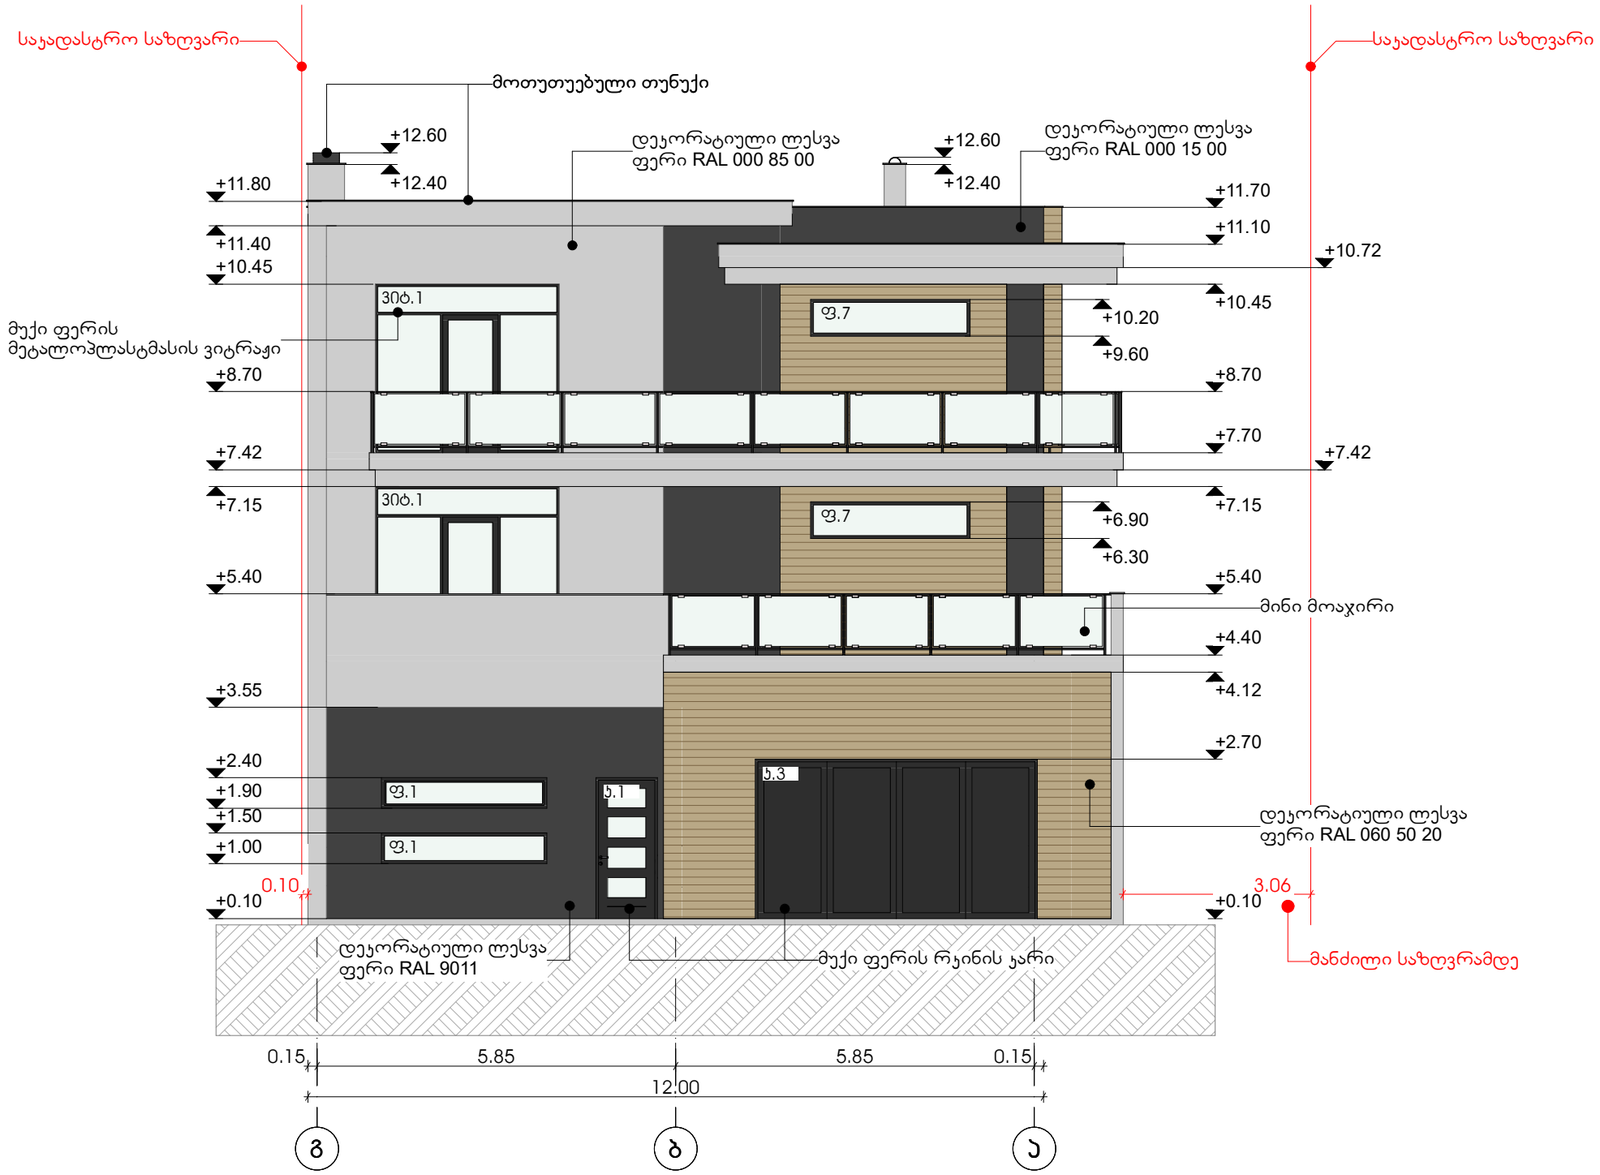

ექსპლიკაცია

ჰირობითი აღნიშვნები

შენიშვნები

±0.00 ნიშნული=532.50

პროექტის სახელწოდება

ინდივიდუალური ორბინიანი საცხოვრებელი სახლი	
მისამართი	ქალაქი თბილისი, სოფელი დიღომი, დიდი დიღომი საკ.კოდი:01.72.14.004.868
დამკვეთი	შპს "ევრო დეკორ"

საპროექტო ორგანიზაცია

FOUR SIDE
ARCHITECTURE & DESIGN

დირექტორი	ა.ზაქარეიშვილი	
არქიტექტორი	ა.ზაქარეიშვილი	
შესრულა	ა.ზაქარეიშვილი	

მასშტაბი	ნახაზის დასახელება	
1:100	ფასადი გ-ა ღერძებში	
ფორმატი	ფურცლის №	ფურცლები
A3		
- თბილისი 2022 წ. -		

ფასადი 1-5 ღერძებში
მასშტაბი 1:100



ექსპლიკაცია

პირობითი აღნიშვნები

შენიშვნები

±0.00 ნიშნული=532.50

პროექტის სახელწოდება

ინდივიდუალური ორბინიანი საცხოვრებელი სახლი	
მისამართი	ქალაქი თბილისი, სოფელი დიღომი, დიდი დიღომი საკ.კოდი:01.72.14.004.868
დამკვეთი	შპს "ევრო დეკორ"

საპროექტო ორგანიზაცია

FOUR SIDE
ARCHITECTURE & DESIGN

დირექტორი	ა.ზაქარეიშვილი	
არქიტექტორი	ა.ზაქარეიშვილი	
შეასრულა	ა.ზაქარეიშვილი	

მასშტაბი	ნახაზის დასახელება	
1:100	ფასადი 1-5 ღერძებში	
ფორმატი	ფურცლის №	ფურცლები
A3		
- თბილისი 2022 წ. -		

ფასადი გ-ა ღერძებში
მასშტაბი 1:100



ექსპლიკაცია

ჰირობითი აღნიშვნები

შენიშვნები

±0.00 ნიშნული=532.50

პროექტის სახელწოდება

ინდივიდუალური ორბინიანი საცხოვრებელი სახლი	
მისამართი	ქალაქი თბილისი, სოფელი დიღომი, დიდი დიღომი სას.კოდი:01.72.14.004.868
დამკვეთი	შპს "ევრო დეკორ"


საპროექტო ორგანიზაცია

FOUR SIDE
ARCHITECTURE & DESIGN

დირექტორი	ა.ზაქარეიშვილი	
არქიტექტორი	ა.ზაქარეიშვილი	
შესრულა	ა.ზაქარეიშვილი	

მასშტაბი	ნახაზის დასახელება	
1:100	ფასადი გ-ა ღერძებში	
ფორმატი	ფურცლის №	ფურცლები
A3		
- თბილისი 2022 წ. -		

ფასადი 5-1 ღერძებში
მასშტაბი 1:100

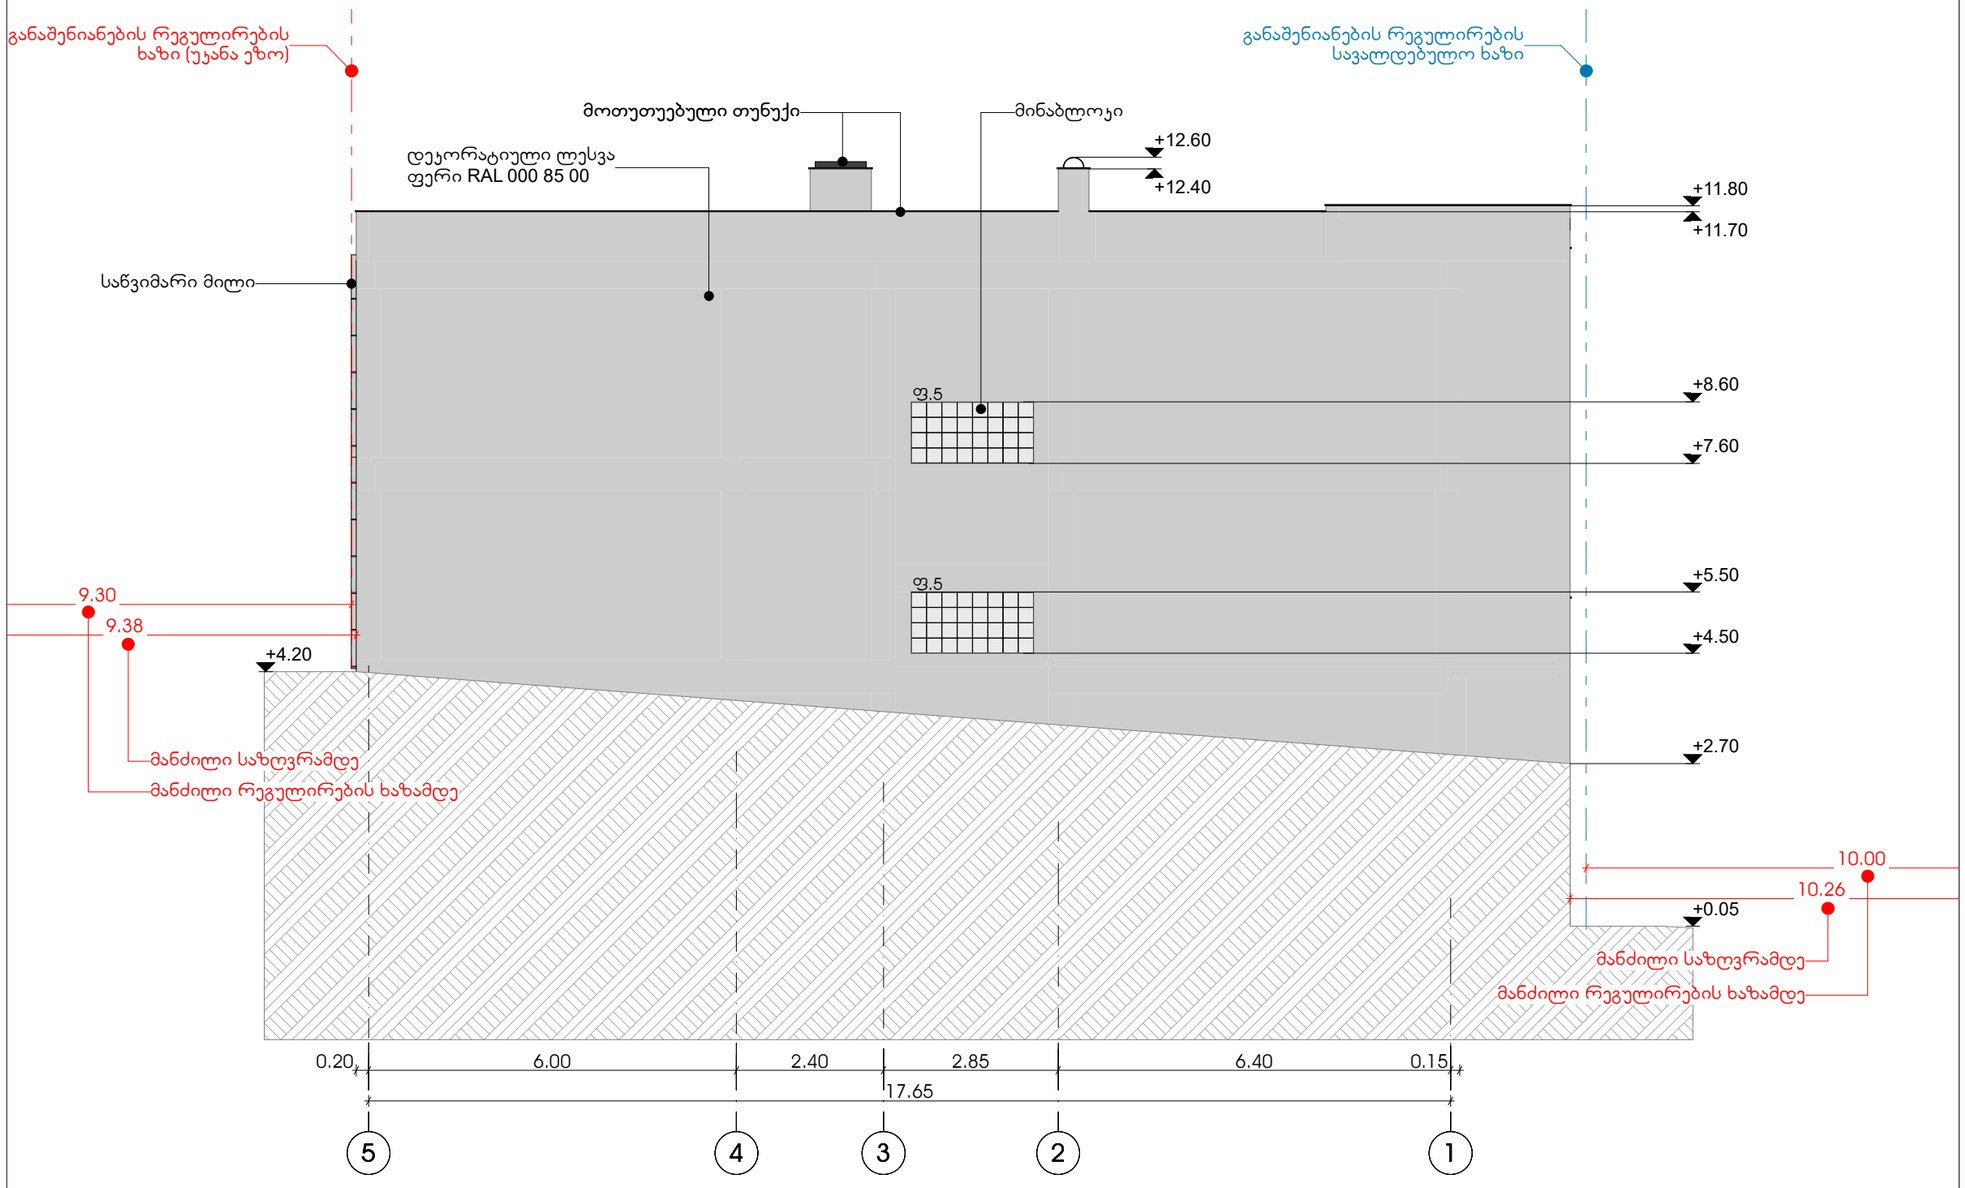

ექსპლიკაცია

ჰორიზონტალური ალნიშვნები

შენიშვნები

±0.00 ნიშნული=532.50

პროექტის სახელწოდება

ინდივიდუალური ორბინიანი საცხოვრებელი სახლი	
მისამართი	ქალაქი თბილისი, სოფელი დიღომი, დიდი დიღომი სას.კოდი:01.72.14.004.868
დამკვეთი	შპს "ევრო დეკორ"

საპროექტო ორგანიზაცია


FOUR SIDE
ARCHITECTURE & DESIGN

დირექტორი	ა.ზაქარეიშვილი	
არქიტექტორი	ა.ზაქარეიშვილი	
შესრულა	ა.ზაქარეიშვილი	


მასშტაბი	ნახაზის დასახელება	
1:100	ფასადი 5-1 ღერძებში	
ფორმატი	ფურცლის №	ფურცლები
A3		
- თბილისი 2022 წ. -		

ფასადი სართულის ფასადის განშლა
მასშტაბი 1:150


სართულის საშუალო ამოწევა მიწის ზედაპირიდან გ-ა ფასადზე
4.12+4.12/2=4.12

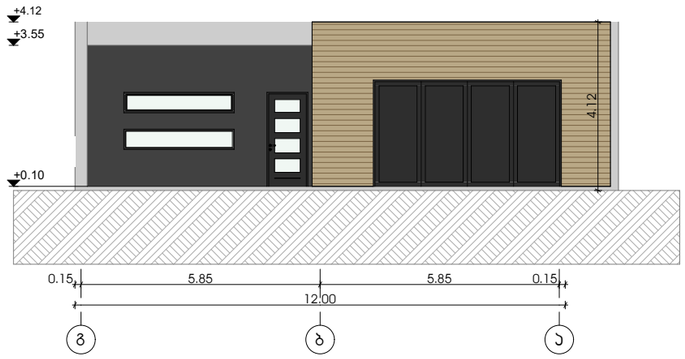


სართულის საშუალო ამოწევა მიწის ზედაპირიდან 1-5 ფასადზე
4.12+0/2=2.06

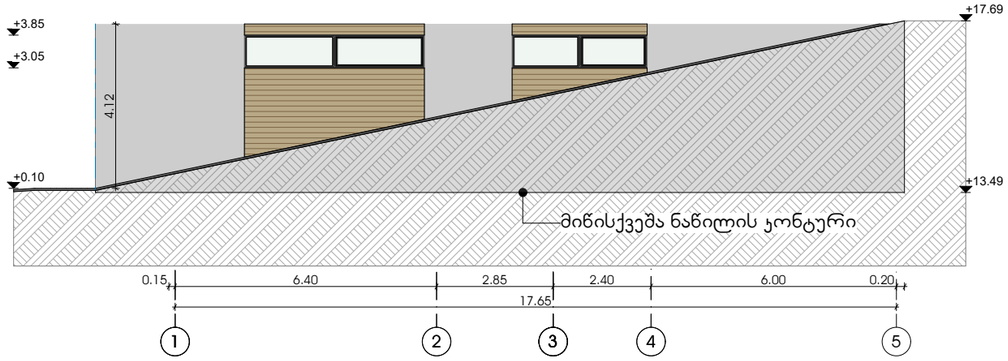

სართულის საშუალო ამოწევა მიწის ზედაპირიდან ა-გ ფასადზე
0

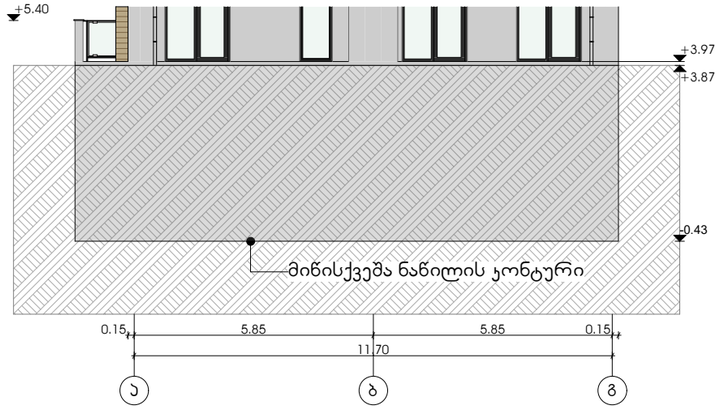

სართულის საშუალო ამოწევა მიწის ზედაპირიდან 5-1 ფასადზე
0+1.50/2=0.75

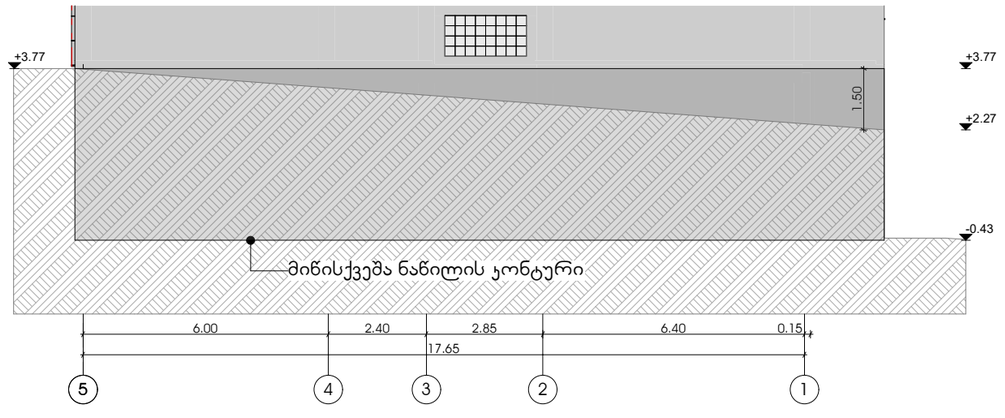

სართულის საშუალო ამოწევა მიწის ზედაპირიდან 4-ვე ფასადის გათვალისწინებით
(4.12+2.06+0+0.75)/4=6.93/4=1.73
ვინაიდან პირველი სართულის საშუალო ამოწევა მიწის ზედაპირიდან ნაკლებია 1.8, და შეადგენს 1.73 მ, აღნიშნული სართული კ2 კოეფიციენტში არ იანგარიშება.

ექსპლიკაცია

პირობითი აღნიშვნები

შენიშვნები

±0.00 ნიშნული=532.50

პროექტის სახელწოდება

ინდივიდუალური ორბინიანი საცხოვრებელი სახლი

მისამართი	ქალაქი თბილისი, სოფელი დიღომი, დიდი დიღომი სას.კოდი:01.72.14.004.868
დამკვეთი	შპს "ევრო დეკორ"

საპროექტო ორგანიზაცია


FOUR SIDE
ARCHITECTURE & DESIGN

დირექტორი	ა.ზაქარეიშვილი	
არქიტექტორი	ა.ზაქარეიშვილი	
შესრულა	ა.ზაქარეიშვილი	


მასშტაბი	ნახაზის დასახელება	
1:150	პირველი სართულის ფასადის განშლა	
ფორმატი	ფურცლის №	ფურცლები
A3		
- თბილისი 2022 წ. -		

კარ-ფანჯრის სპეციფიკაციები
მასშტაბი 1:75


კარი №1
რაოდენობა -1

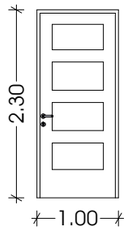


კარი №2
რაოდენობა -13

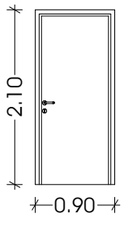


კარი №3
რაოდენობა -1

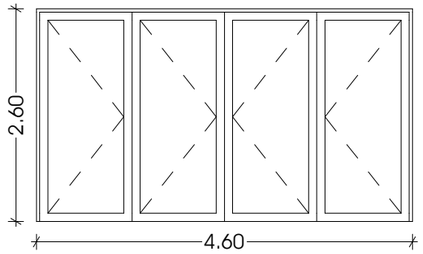


კარი №4
რაოდენობა -6

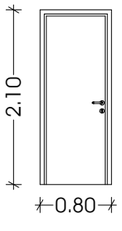


კარი №5
რაოდენობა -2

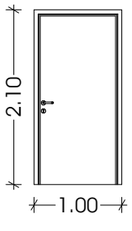


კარი №6
რაოდენობა -1

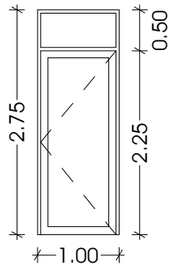


ფანჯარა №1
რაოდენობა -2

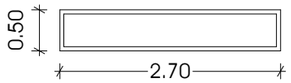


ფანჯარა №2
რაოდენობა -1

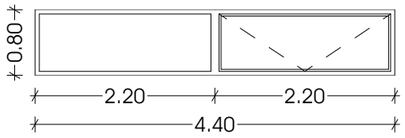


ფანჯარა №3
რაოდენობა -1

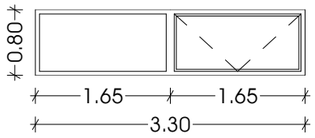


ფანჯარა №4
რაოდენობა -2

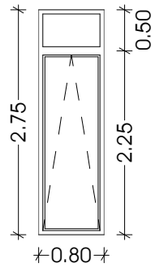


ფანჯარა №5
რაოდენობა -2

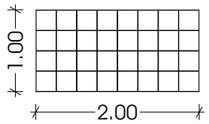


ფანჯარა №6
რაოდენობა -1

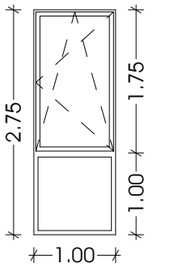


ფანჯარა №7
რაოდენობა -2

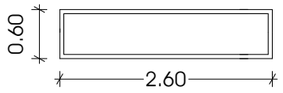


ვიტრაჟი №1
რაოდენობა -2

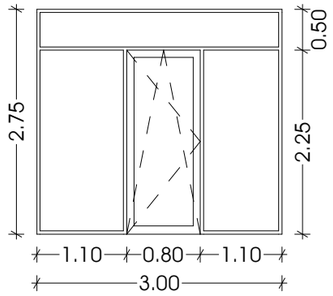


ვიტრაჟი №2
რაოდენობა -2

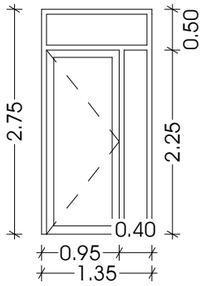


ვიტრაჟი №3
რაოდენობა -1

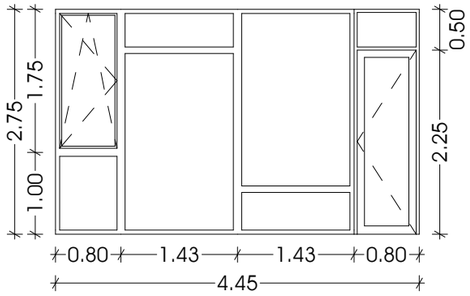


ვიტრაჟი №4
რაოდენობა -1

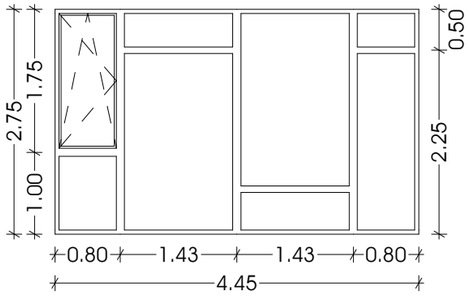

ვიტრაჟი №5
რაოდენობა -2

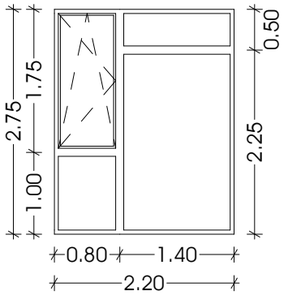

ვიტრაჟი №6
რაოდენობა -6

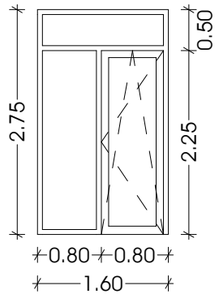

ექსპლიკაცია

ჰორიზონტალური ალნიშვნები

შენიშვნები

±0.00 ნიშნული=532.50

პროექტის სახელწოდება

ინდივიდუალური ორბინიანი საცხოვრებელი სახლი	
მისამართი	ქალაქი თბილისი, სოფელი დიღომი, დიდი დიღომი ს/კ.კოდი:01.72.14.004.868
დამკვეთი	შპს "ევრო დეკორ"


საპროექტო ორგანიზაცია


FOUR SIDE
ARCHITECTURE & DESIGN


დირექტორი	ა.ზაქარეიშვილი	
არქიტექტორი	ა.ზაქარეიშვილი	
შეასრულა	ა.ზაქარეიშვილი	


მასშტაბი	ნახაზის დასახელება	
1:75	კარ-ფანჯრის სპეციფიკაციები	
ფორმატი	ფურცლის №	ფურცლები
A3		
- თბილისი 2022 წ. -		

ღობის განშლები
მასშტაბი 1:150

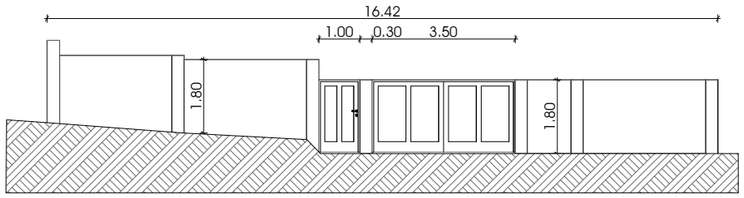

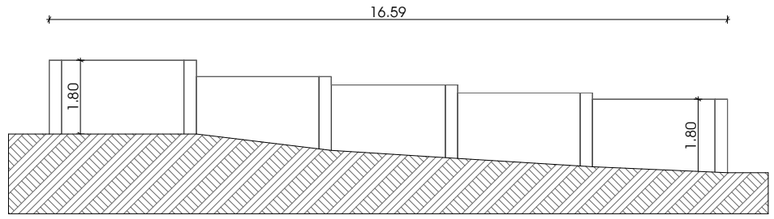

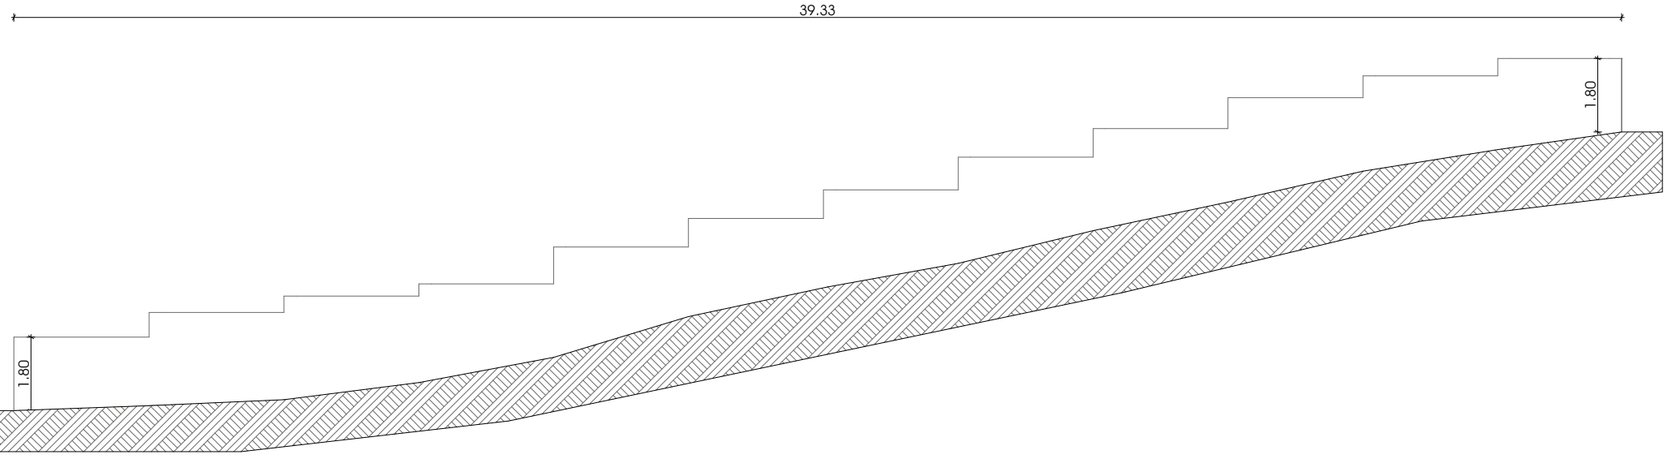

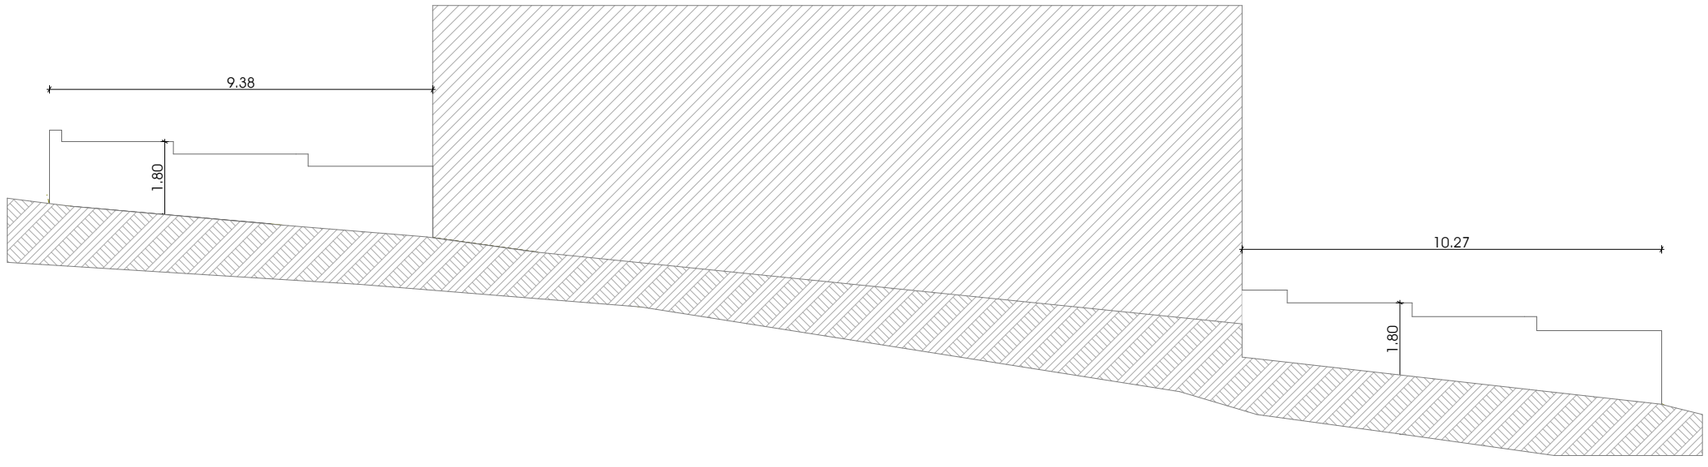

ექსპლიკაცია

პირობითი აღნიშვნები

შენიშვნები

±0.00 ნიშნული=532.50

პროექტის სახელწოდება

ინდივიდუალური ორბინიანი საცხოვრებელი სახლი	
მისამართი	ქალაქი თბილისი, სოფელი დიღომი, დიდი დიღომი სას.პოდი:01.72.14.004.868
დამკვეთი	შპს "ევრო დეპორ"

საპროექტო ორგანიზაცია

FOUR SIDE
ARCHITECTURE & DESIGN

დირექტორი	ა.ზაქარეიშვილი	
არქიტექტორი	ა.ზაქარეიშვილი	
შესრულა	ა.ზაქარეიშვილი	

მასშტაბი	ნახაზის დასახელება	
1:150	ღობის განშლები	
ფორმატი	ფურცლის №	ფურცლები
A3		
- თბილისი 2022 წ. -		