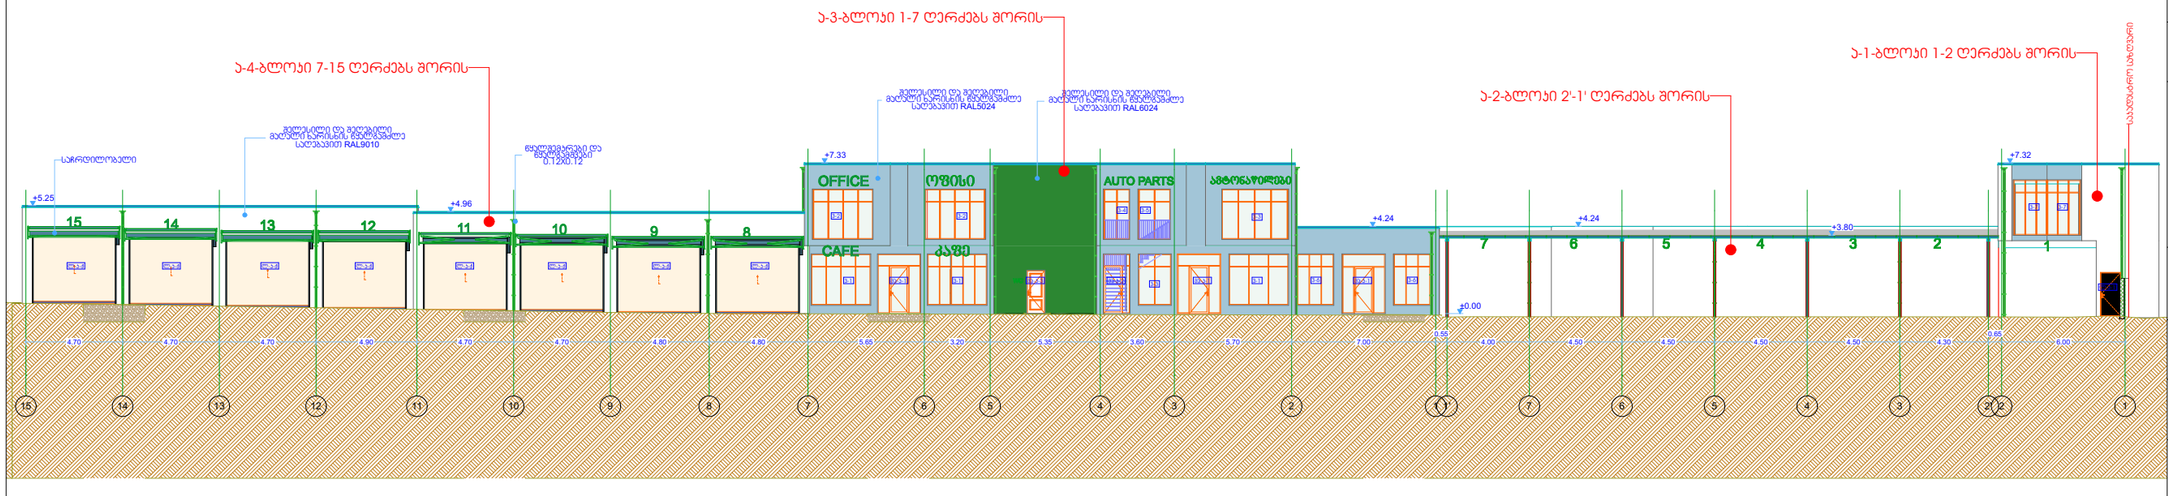

A-3	თბილისი 2021წ.	

ექსპლიკაცია

პირობითი ნიშნები

საპროექტო საზღვარი

შენიშვნები

.საპროექტო შენობის +0.00 ნიშნული შეესაბამე აბსოლიტურ ნიშნულს 488.00
. მშენებლობის პერიოდში პროექტთან მიმართებაში ყველა ცვლილება შეთანხმებული უნდა იყოს პროექტის ავტორთან

დამკვეთი: ალექსანდრე ჯიჯინაძე მამუკა ჯოხონელიძე	
შეთანხმებულია დამკვეთთან:	ხელმოწერა

არქიტექტურული პროექტი

მისამართი:
ქალაქი თბილისი, გამზირი ალ. ყაზბეგი, №38-ის მიმდებარედ ს/ს (01.14.03.040.152); ქალაქი თბილისი, გამზირი ალ. ყაზბეგი, №38 ს/ს(01.14.03.040.010)

შ.პ.ს. ,,პირჯიტაძე და პომპეანი"

თანამდებობა	გვარი	ხელმოწერა	
დირექტორი	რ.პირჯიტაძე		
პროექტის ავტორი	დ.მაჯარაშვილი		
დაამუშავა	დ.მაჯარაშვილი		

მასშტაბი	მ.1:300	ფასადი 15-1 ღერძებს შორის	
თარიღი	10.09.2021წ		
სტადია		ფურცლები	ფურც.
საპროექტო			

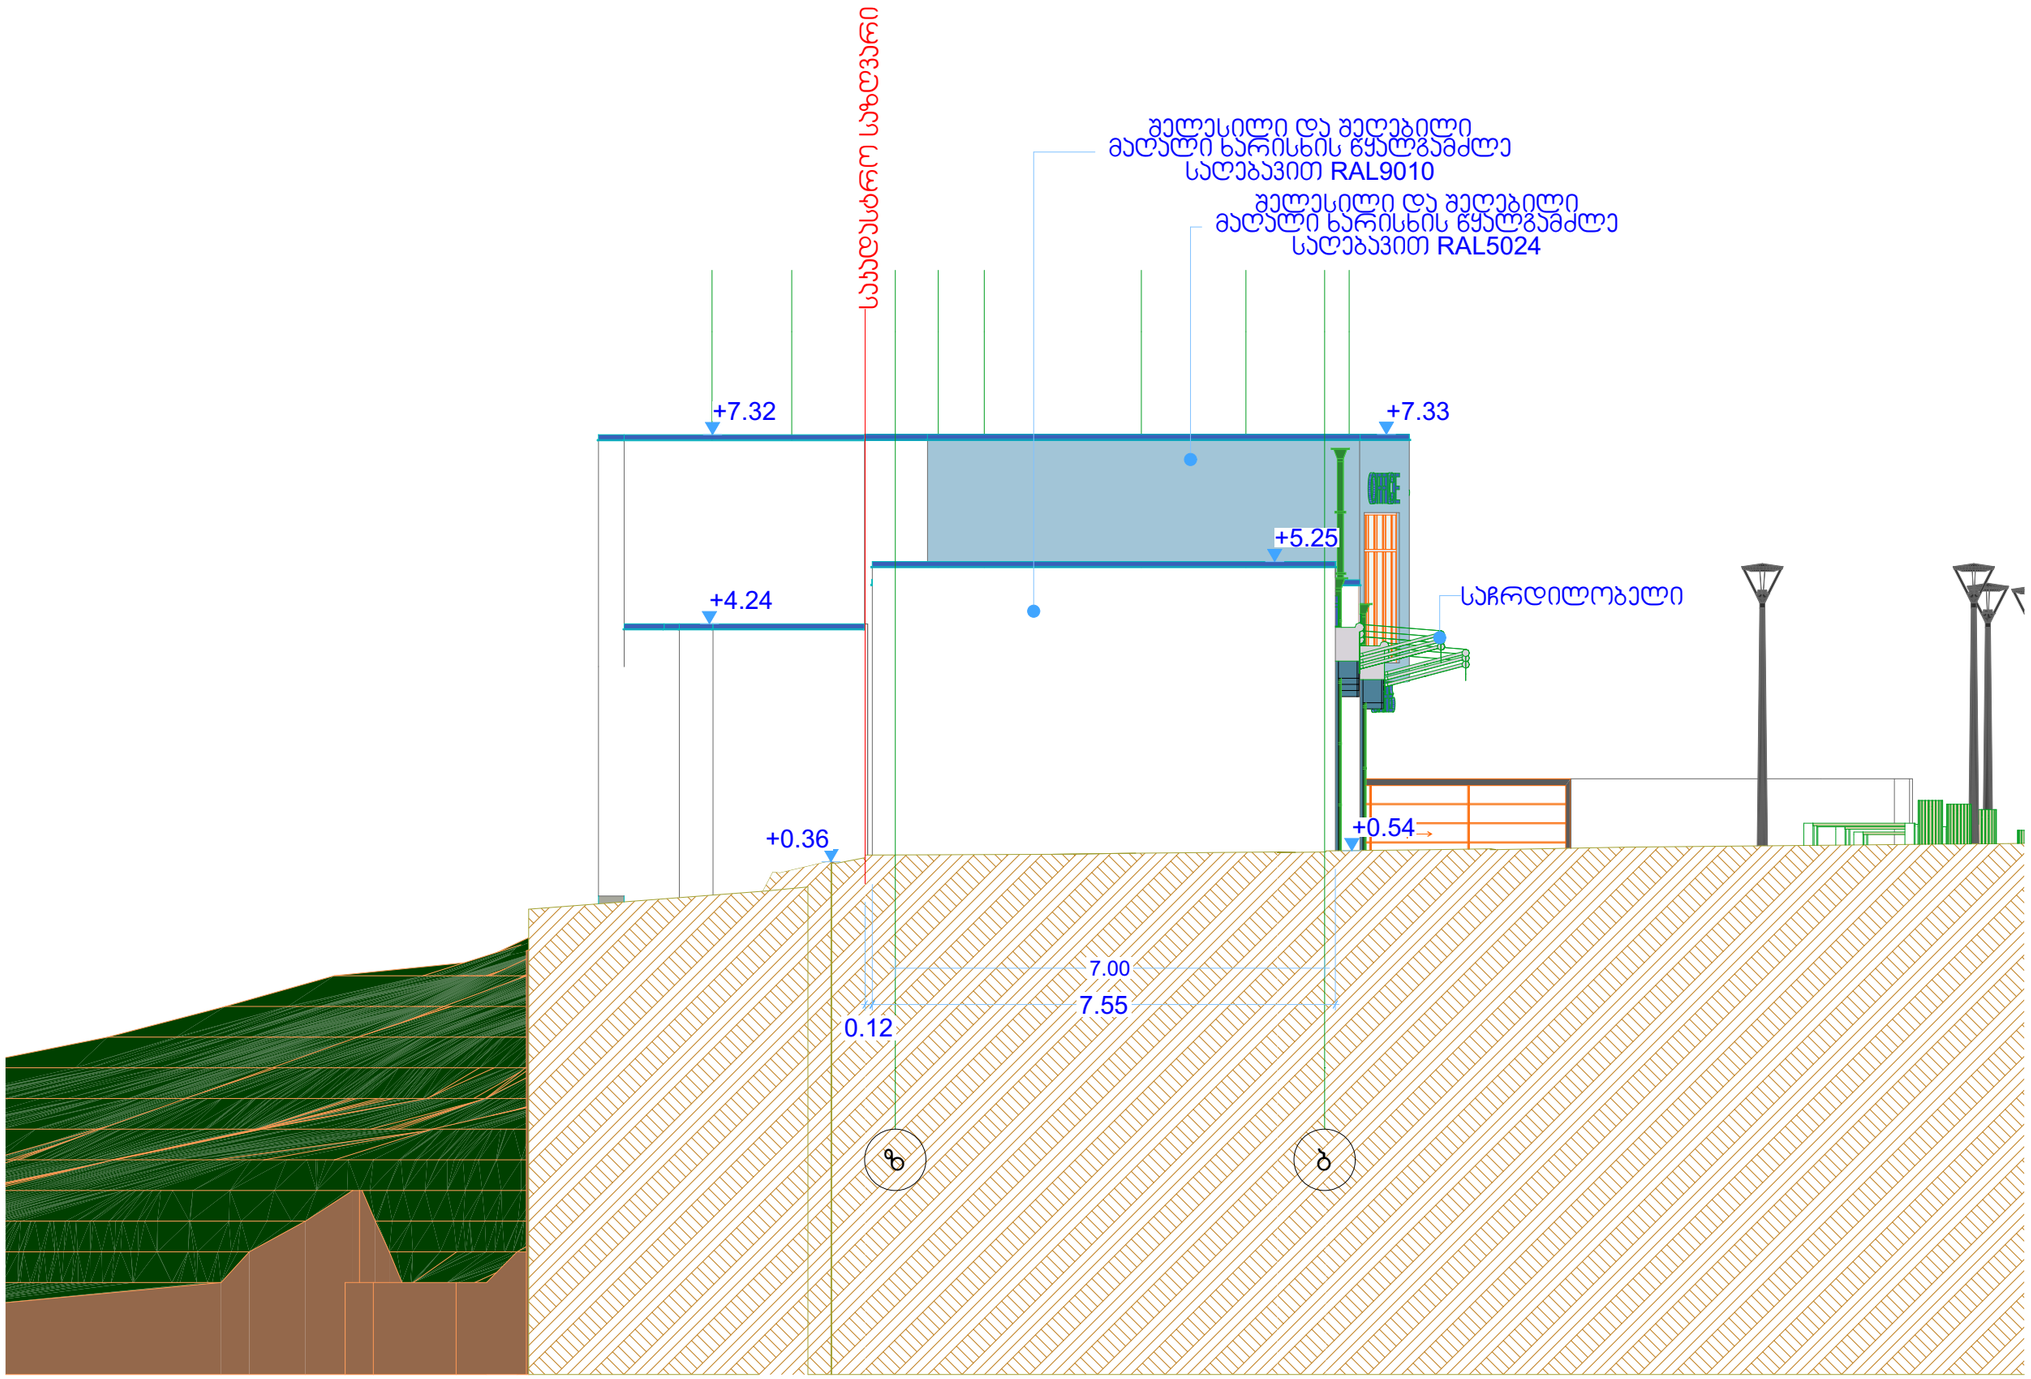

A-3	თბილისი 2021წ.	

ექსპლიკაცია

პირობითი ნიშნები

შენიშვნები

.საპროექტო შენობის +0.00 ნიშნული შეესაბამე აბსოლიტურ ნიშნულს 488.00
. მშენებლობის პერიოდში პროექტთან მიმართებაში ყველა ცვლილება შეთანხმებული უნდა იყოს პროექტის ავტორთან

დამკვეთი: ალექსანდრე ჯიჯინაძე მამუკა ჭოხონელიძე	
შეთანხმებულია დამკვეთთან:	ხელმოწერა

არქიტექტურული პროექტი

მისამართი:
ქალაქი თბილისი, გამზირი ალ. ყაზბეგი, №38-ის მიმდებარედ ს/ს (01.14.03.040.152); ქალაქი თბილისი, გამზირი ალ. ყაზბეგი, №38 ს/ს(01.14.03.040.010)

შ.პ.ს. ,,პირჯიბაძე და კომპანია"

თანამდებობა	გვარი	ხელმოწერა	
დირექტორი	რ.პირჯიბაძე		
პროექტის ავტორი	დ.მეჯარაშვილი		
დამგუმპვა	დ.მეჯარაშვილი		

მასშტაბი	მ.1:100
თარიღი	10.09.2021წ

ფასადი ზ-ბ ღერძებს შორის

სტადია	ფურცლები	ფურც.
საპროექტო		

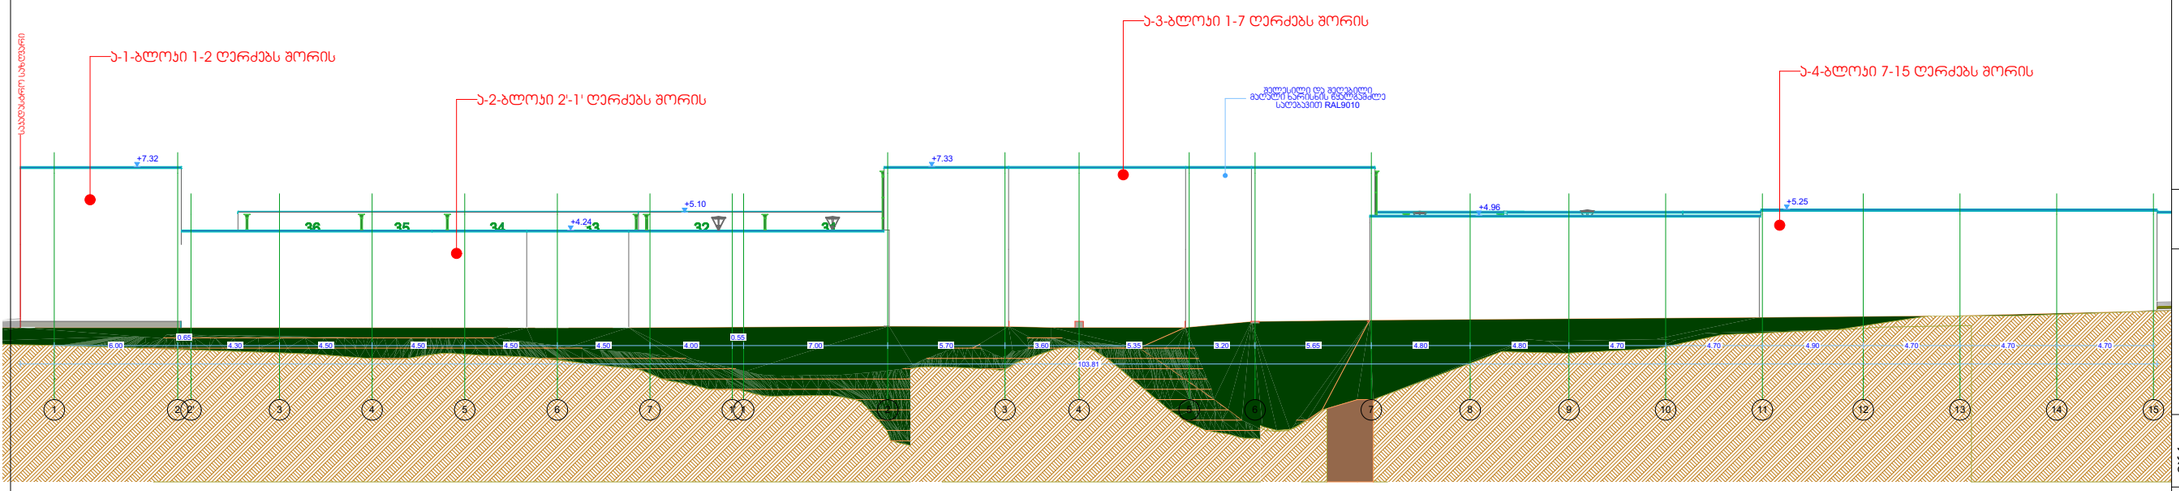

A-3 | თბილისი 2021წ.

ექსპლიკაცია

პირობითი ნიშნები

საპროექტო საზღვარი

შენიშვნები

.საპროექტო შენობის +0.00 ნიშნული შეესაბამე აბსოლიტურ ნიშნულს 488.00 . მშენებლობის პერიოდში პროექტთან მიმართებაში ყველა ცვლილება შეთანხმებული უნდა იყოს პროექტის ავტორთან

დამკვეთი: ალექსანდრე ჯიჯინაძე მამუკა ჯოხონელიძე	
შეთანხმებულია დამკვეთთან:	ხელმოწერა

არქიტექტურული პროექტი

მისამართი:
ქალაქი თბილისი, გამზირი ალ. ყაზბეგი, №38-ის მიმდებარედ ს/ბ (01.14.03.040.152); ქალაქი თბილისი, გამზირი ალ. ყაზბეგი, №38 ს/ბ(01.14.03.040.010)

შ.პ.ს. ,,პირჯიბაძე და კომპანია"

თანამდებობა	გვარი	ხელმოწერა	
დირექტორი	რ.პირჯიბაძე		
პროექტის ავტორი	დ.მაჯარაშვილი		
დამმოწმებელი	დ.მაჯარაშვილი		

მასშტაბი 1:300	ფასადი 1-15 ღერძებს შორის
თარიღი 10.09.2021წ	
სტადია	ფურცლები ფურც.
საპროექტო	

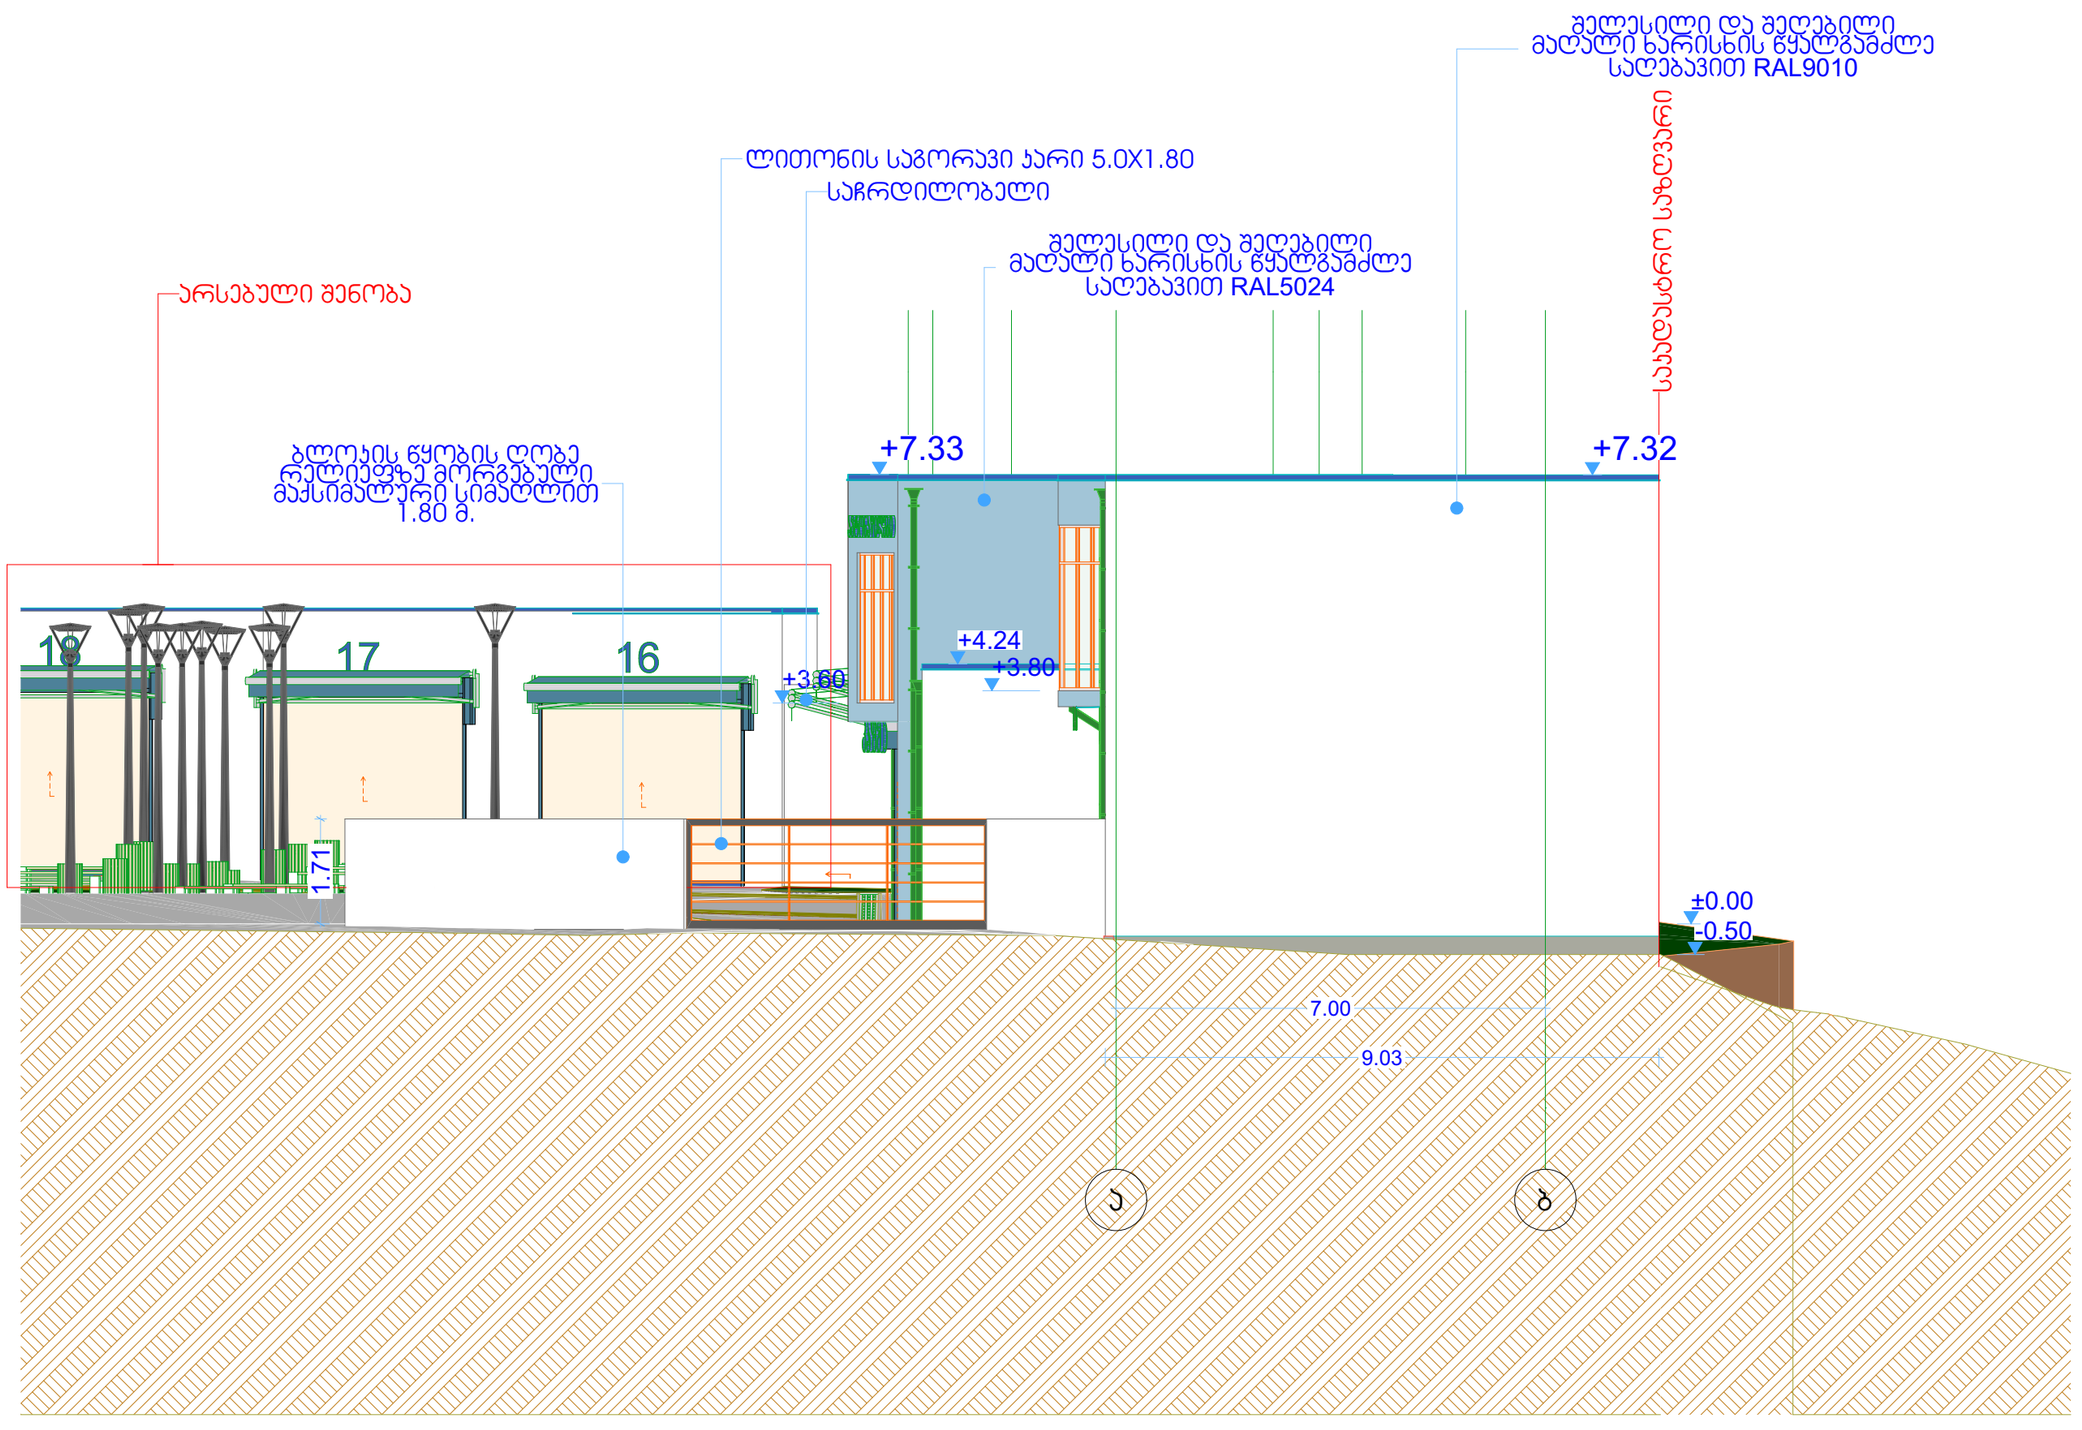

A-3	თბილისი 2021წ.	

ექსპლიკაცია

პირობითი ნიშნები

შენიშვნები

.საპროექტო შენობის +0.00 ნიშნული შეესაბამე აბსოლიტურ ნიშნულს 488.00 . მშენებლობის პერიოდში პროექტთან მიმართებაში ყველა ცვლილება შეთანხმებული უნდა იყოს პროექტის ავტორთან

დამკვეთი: ალექსანდრე ჯიჯინაძე მმპუა ჯორჯალიძე	
შეთანხმებულია დამკვეთთან:	ხელმოწერა

არქიტექტურული პროექტი

მისამართი:
ქალაქი თბილისი, გამზირი ალ. ყაზბეგი, №38-ის მიმდებარედ ს/ს (01.14.03.040.152); ქალაქი თბილისი, გამზირი ალ. ყაზბეგი, №38 ს/ს(01.14.03.040.010)

შ.პ.ს. ,,პირჯიბაძე და პომპანია"

თანამდებობა	გვარი	ხელმოწერა	
დირექტორი	რ.პირჯიბაძე		
პროექტის ავტორი	დ.გაჯარაშვილი		
დაამუშავა	დ.გაჯარაშვილი		

მასშტაბი 1:100	ფასადი ა-ბ ღერძებს შორის
თარიღი 10.09.2021წ	

სტადია	ფურცლები	ფურც.
საპროექტო		

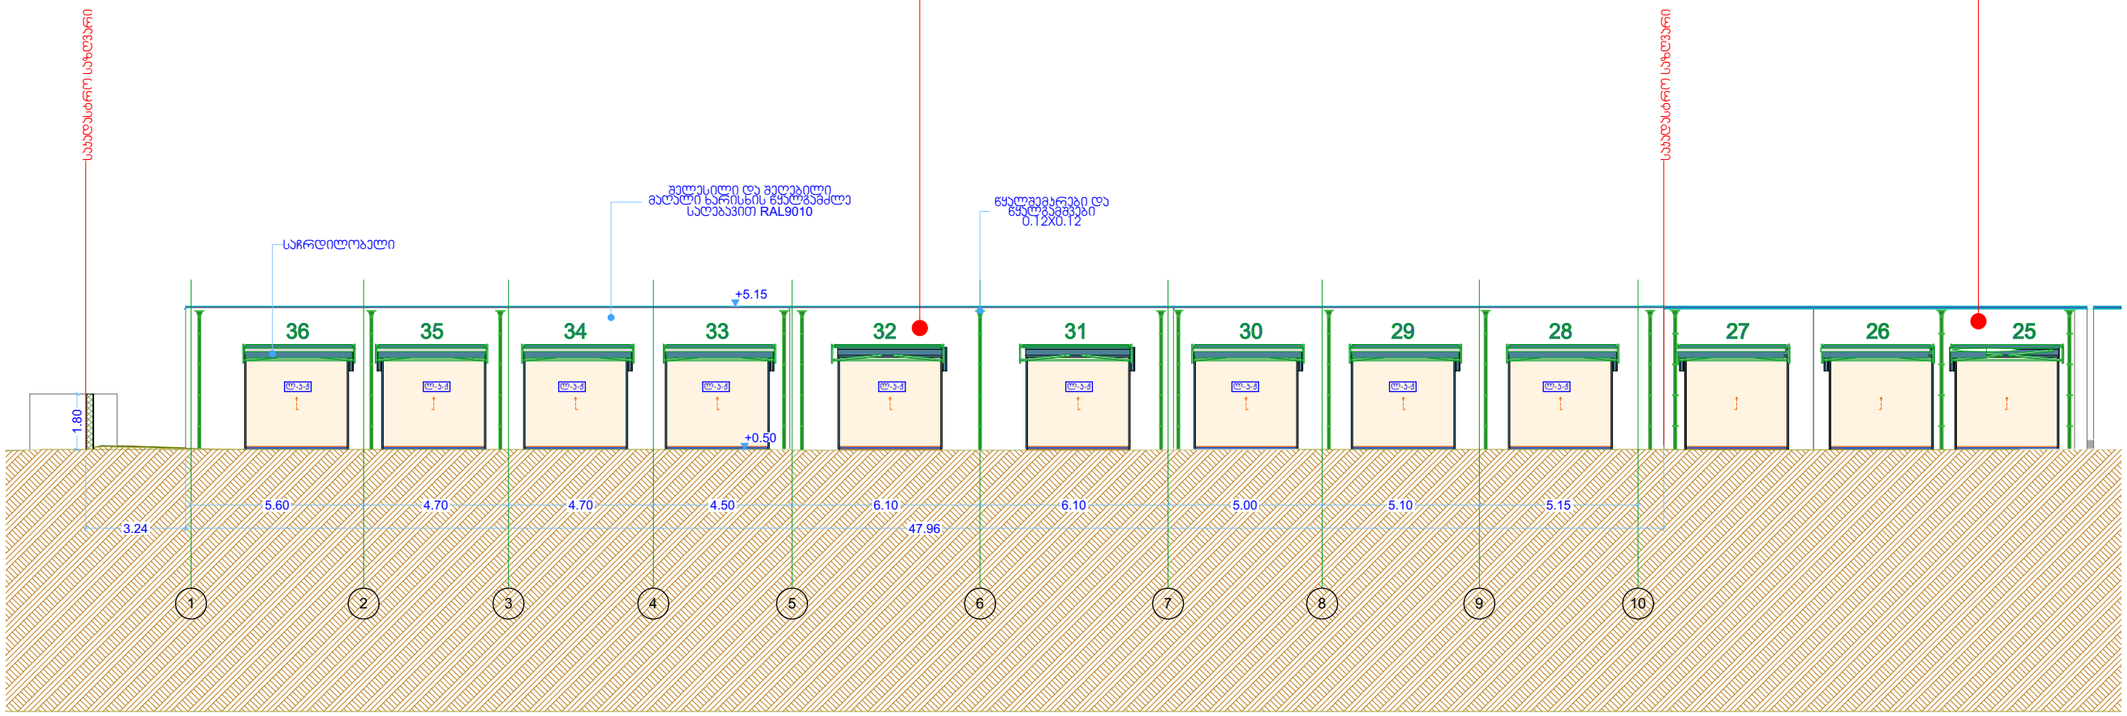

A-3	თბილისი 2021წ.	

ექსპლიკაცია

პირობითი ნიშნები

შენიშვნები

.საპროექტო შენობის +0.00 ნიშნული შეესაბამე აბსოლიტურ ნიშნულს 488.00 . მშენებლობის პერიოდში პროექტთან მიმართებაში ყველა ცვლილება შეთანხმებული უნდა იყოს პროექტის ავტორთან

დამკვეთი: ალექსანდრე ჭიჭინაძე მამუკა ჯოხონელიძე	
შეთანხმებულია დამკვეთთან:	ხელმოწერა

არქიტექტურული პროექტი

მისამართი:
ქალაქი თბილისი, გამზირი ალ. ყაზბეგი, №38-ის მიმდებარედ ს/ს (01.14.03.040.152); ქალაქი თბილისი, გამზირი ალ. ყაზბეგი, №38 ს/ს(01.14.03.040.010)

შ.პ.ს. ,,პირპიტაძე და პომპანია"

თანამდებობა	გვარი	ხელმოწერა	
დირექტორი	რ.პირპიტაძე		
პროექტის ავტორი	დ.მაჯარაშვილი		
დაამუშავა	დ.მაჯარაშვილი		

მასშტაბი მ.1:200	ფასადი 1-10 ღერძებს შორის
თარიღი 10.09.2021წ	

სტადია	ფურცლები	ფურც.
საპროექტო		

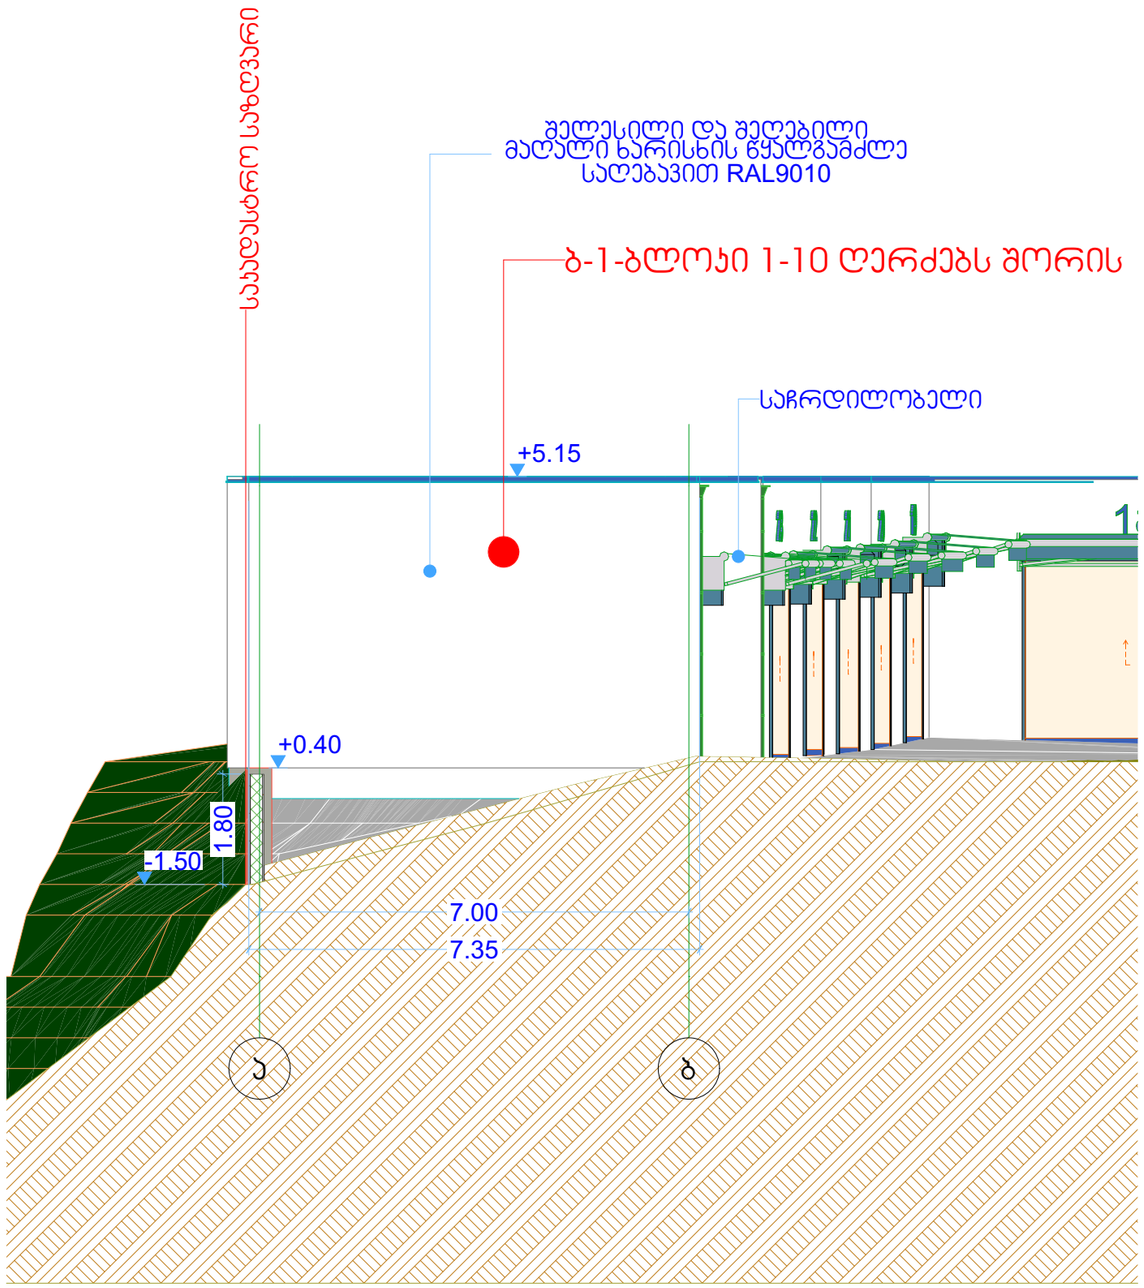

A-3	თბილისი 2021წ.	

ექსპლიკაცია

პირობითი ნიშნები

შენიშვნები

.საპროექტო შენობის +0.00 ნიშნული შეესაბამე აბსოლიტურ ნიშნულს 488.00
. მშენებლობის პერიოდში პროექტთან მიმართებაში ყველა ცვლილება შეთანხმებული უნდა იყოს პროექტის ავტორთან

დამკვეთი: ალექსანდრე ჭიჭინაძე მამუკა ჭოხონელიძე	
შეთანხმებულია დამკვეთთან:	ხელმოწერა

არქიტექტურული პროექტი

მისამართი:
ქალაქი თბილისი, გამზირი ალ. ყაზბეგი, №38-ის მიმდებარედ ს/ს (01.14.03.040.152); ქალაქი თბილისი, გამზირი ალ. ყაზბეგი, №38 ს/ს(01.14.03.040.010)

შ.პ.ს. ,,პირპიტაძე და კომპანია"

თანამდებობა	გვარი	ხელმოწერა	
დირექტორი	რ.პირპიტაძე		
პროექტის ავტორი	დ.მაჯარაშვილი		
დაამუშავა	დ.მაჯარაშვილი		

მასშტაბი	მ.1:100
თარიღი	10.09.2021წ
სტადია	
საპროექტო	

ფასადი ა-ბ ღერძებს შორის

ფურცლები	ფურც.

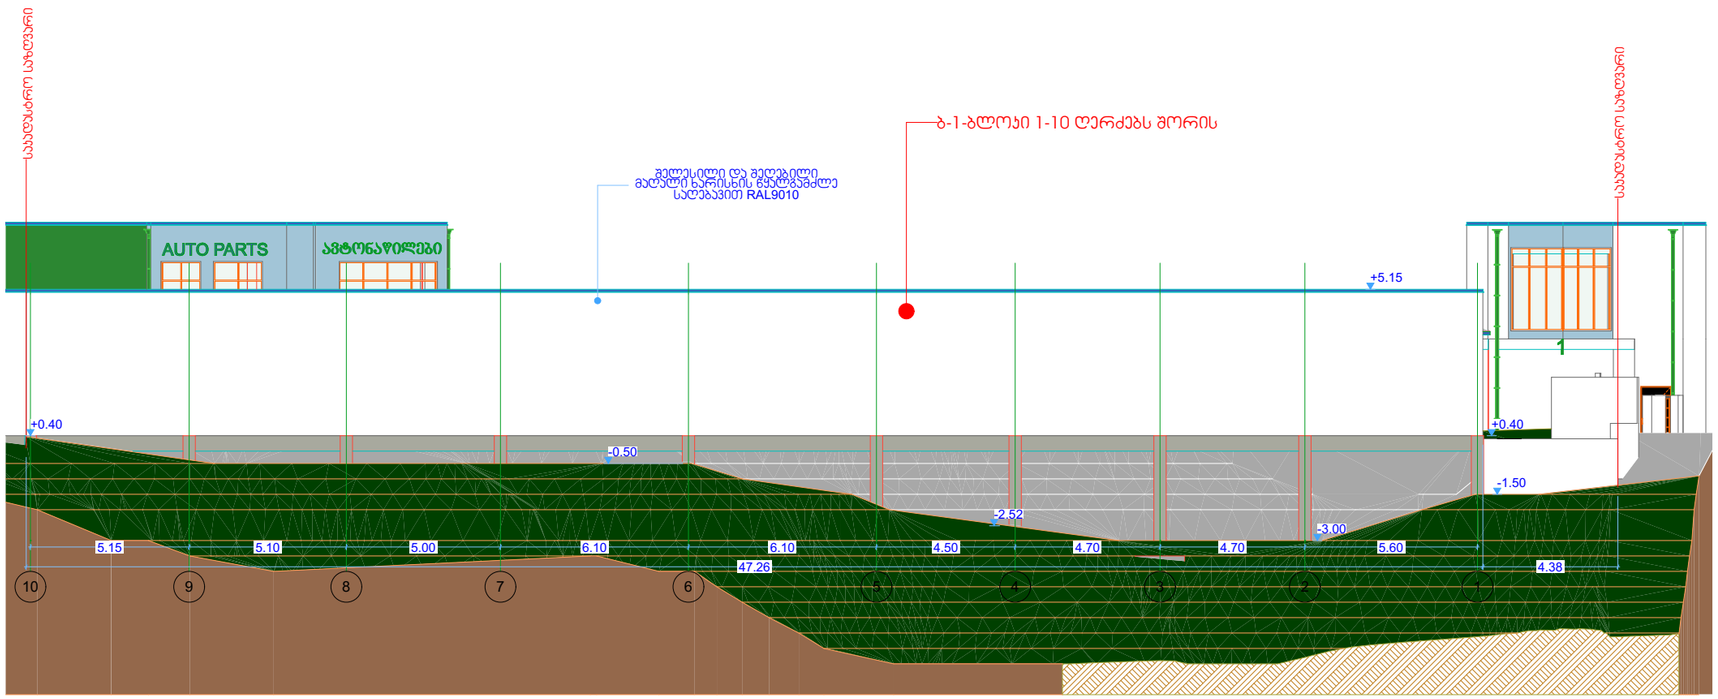

A-3	თბილისი 2021წ.	

ექსპლიკაცია

პირობითი ნიშნები

შენიშვნები

.საპროექტო შენობის +0.00 ნიშნული შეესაბამე აბსოლიტურ ნიშნულს 488.00
. მშენებლობის პერიოდში პროექტთან მიმართებაში ყველა ცვლილება შეთანხმებული უნდა იყოს პროექტის ავტორთან

დამკვეთი: ალექსანდრე ჯიჯინაძე მამუკა პოხორელიძე	
შეთანხმებულია დამკვეთთან:	ხელმოწერა

არქიტექტურული პროექტი

მისამართი:
ქალაქი თბილისი, გამზირი ალ. ყაზბეგი, №38-ის მიმდებარედ ს/ს (01.14.03.040.152); ქალაქი თბილისი, გამზირი ალ. ყაზბეგი, №38 ს/ს(01.14.03.040.010)

შ.პ.ს. ,,პირკიტაძე და კომპანია"

თანამდებობა	გვარი	ხელმოწერა	
დირექტორი	რ.პირკიტაძე		
პროექტის ავტორი	დ.მაჯარაშვილი		
დაამუშავა	დ.მაჯარაშვილი		
მასშტაბი	მ.1:200	ფასადი 10-1 ღერძებს შორის	
თარიღი	10.09.2021წ		
სტადია		ფურცლები	ფურც.
საპროექტო			

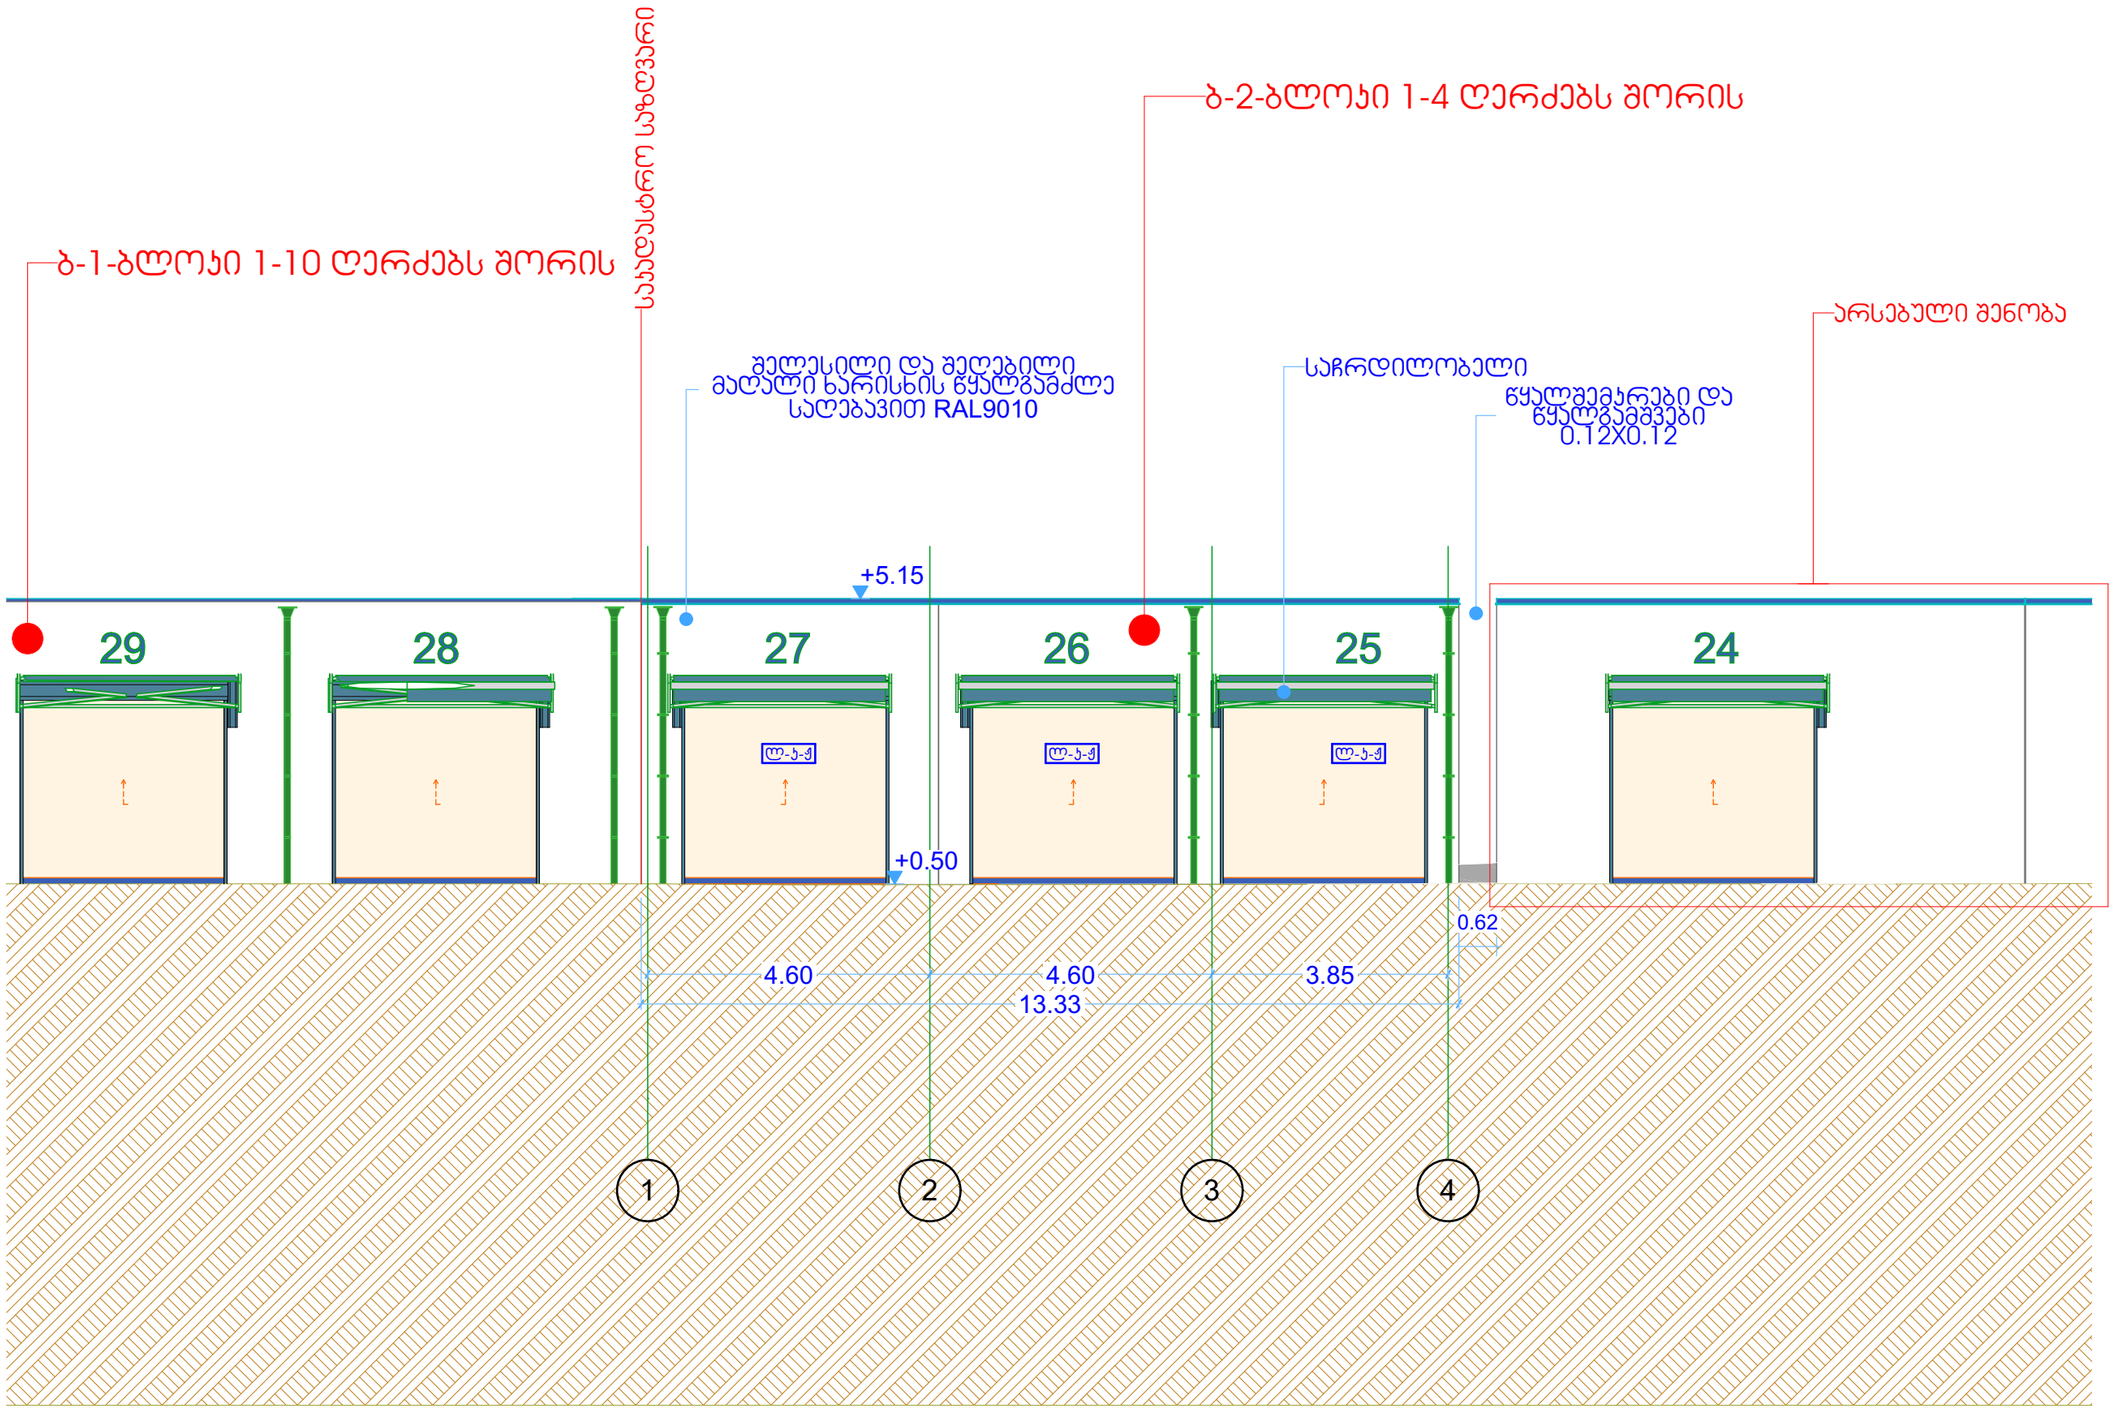

A-3 | თბილისი 2021წ.

ექსპლიკაცია

პირობითი ნიშნები

შენიშვნები

.საპროექტო შენობის +0.00 ნიშნული შეესაბამე აბსოლიტურ ნიშნულს 488.00 . მშენებლობის პერიოდში პროექტთან მიმართებაში ყველა ცვლილება შეთანხმებული უნდა იყოს პროექტის ავტორთან

დამკვეთი: ალექსანდრე ჯიჯინაძე მამუკა ჯოხონელიძე

შეთანხმებულია დამკვეთთან: ხელმოწერა

არქიტექტურული პროექტი

მისამართი: ქალაქი თბილისი, გამზირი ალ. ყაზბეგი, №38-ის მიმდებარედ ს/ს (01.14.03.040.152); ქალაქი თბილისი, გამზირი ალ. ყაზბეგი, №38 ს/ს(01.14.03.040.010)

შ.პ.ს. ,,პირკიტაძე და კომპანია"

თანამდებობა	გვარი	ხელმოწერა	
დირექტორი	რ.პირკიტაძე		
პროექტის ავტორი	დ.მაჯარაშვილი		
დამმუშავა	დ.მაჯარაშვილი		

მასშტაბი მ.1:100

თარიღი 10.09.2021წ

ფასადი 1-4 ღერძებს შორის

სტადია	ფურცლები	ფურც.
საპროექტო		

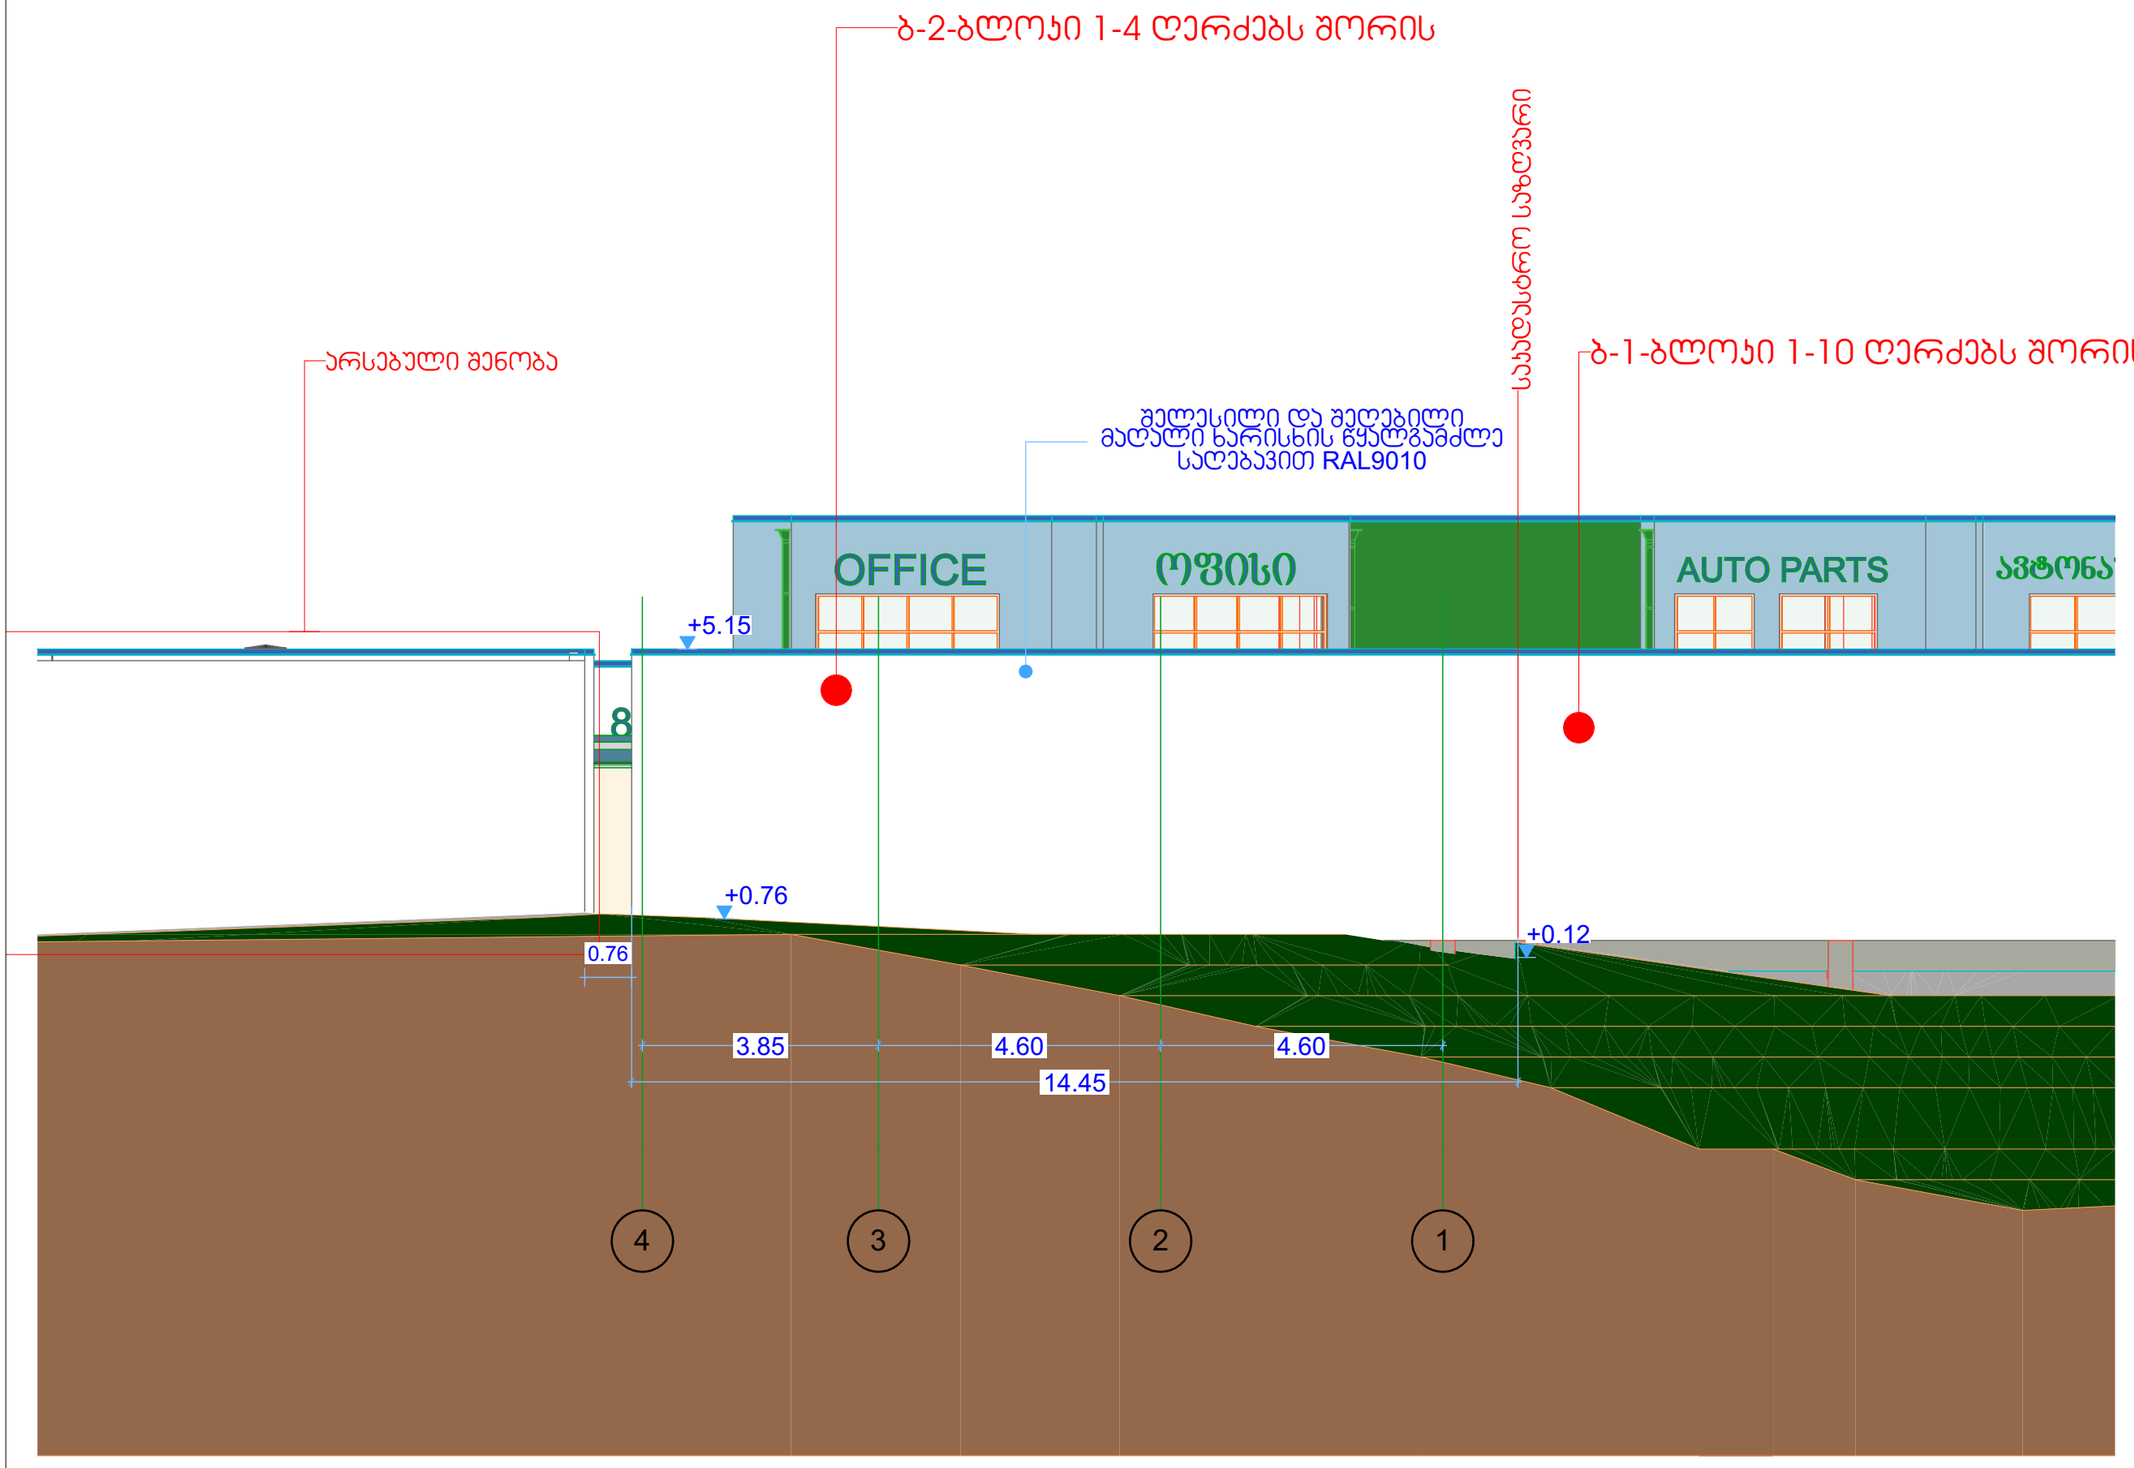

A-3	თბილისი 2021წ.	

ექსპლიკაცია

პირობითი ნიშნები

შენიშვნები

.საპროექტო შენობის +0.00 ნიშნული შეესაბამე აბსოლიტურ ნიშნულს 488.00 . მშენებლობის პერიოდში პროექტთან მიმართებაში ყველა ცვლილება შეთანხმებული უნდა იყოს პროექტის ავტორთან

დამკვეთი: ალექსანდრე ჯიჯინაძე მამუკა ჯოხონელიძე	
შეთანხმებულია დამკვეთთან:	ხელმოწერა

არქიტექტურული პროექტი

მისამართი:
ქალაქი თბილისი, გამზირი ალ. ყაზბეგი, №38-ის მიმდებარედ ს/ს (01.14.03.040.152); ქალაქი თბილისი, გამზირი ალ. ყაზბეგი, №38 ს/ს(01.14.03.040.010)

შ.პ.ს. ,,პირკიტაძე და კომპანია"

თანამდებობა	გვარი	ხელმოწერა	
დირექტორი	რ.პირკიტაძე		
პროექტის ავტორი	დ.მაჯარაშვილი		
დამშვება	დ.მაჯარაშვილი		

მასშტაბი 1:200	ფასადი 4-1 ღერძებს შორის
თარიღი 10.09.2021წ	
სტადია	ფურცლები ფურც.
საპროექტო	