


	დამკვეთი Owner	ობიექტის დასახელება GeGelato		არქიტექტორი მ.მარგველაშვილი არქიტექტორი თ.გურგენიძე	ნახაზის დასახელება ფოტომონტაჟი-02
		მისამართი პეკინის ქუჩა, N23	04-02-2022 თარიღი		PM-02
					ფორმატი A3 მასშტაბი



	დამკვეთი Owner	ობიექტის დასახელება GeGelato მისამართი პეკინის ქუჩა, N23	 04-02-2022 თარიღი	არქიტექტორი მ.მარგველაშვილი არქიტექტორი თ.გურგენიძე	ნახაზის დასახელება ფოტომონტაჟი-01 PM-01 ფორმატი A3 მასშტაბი

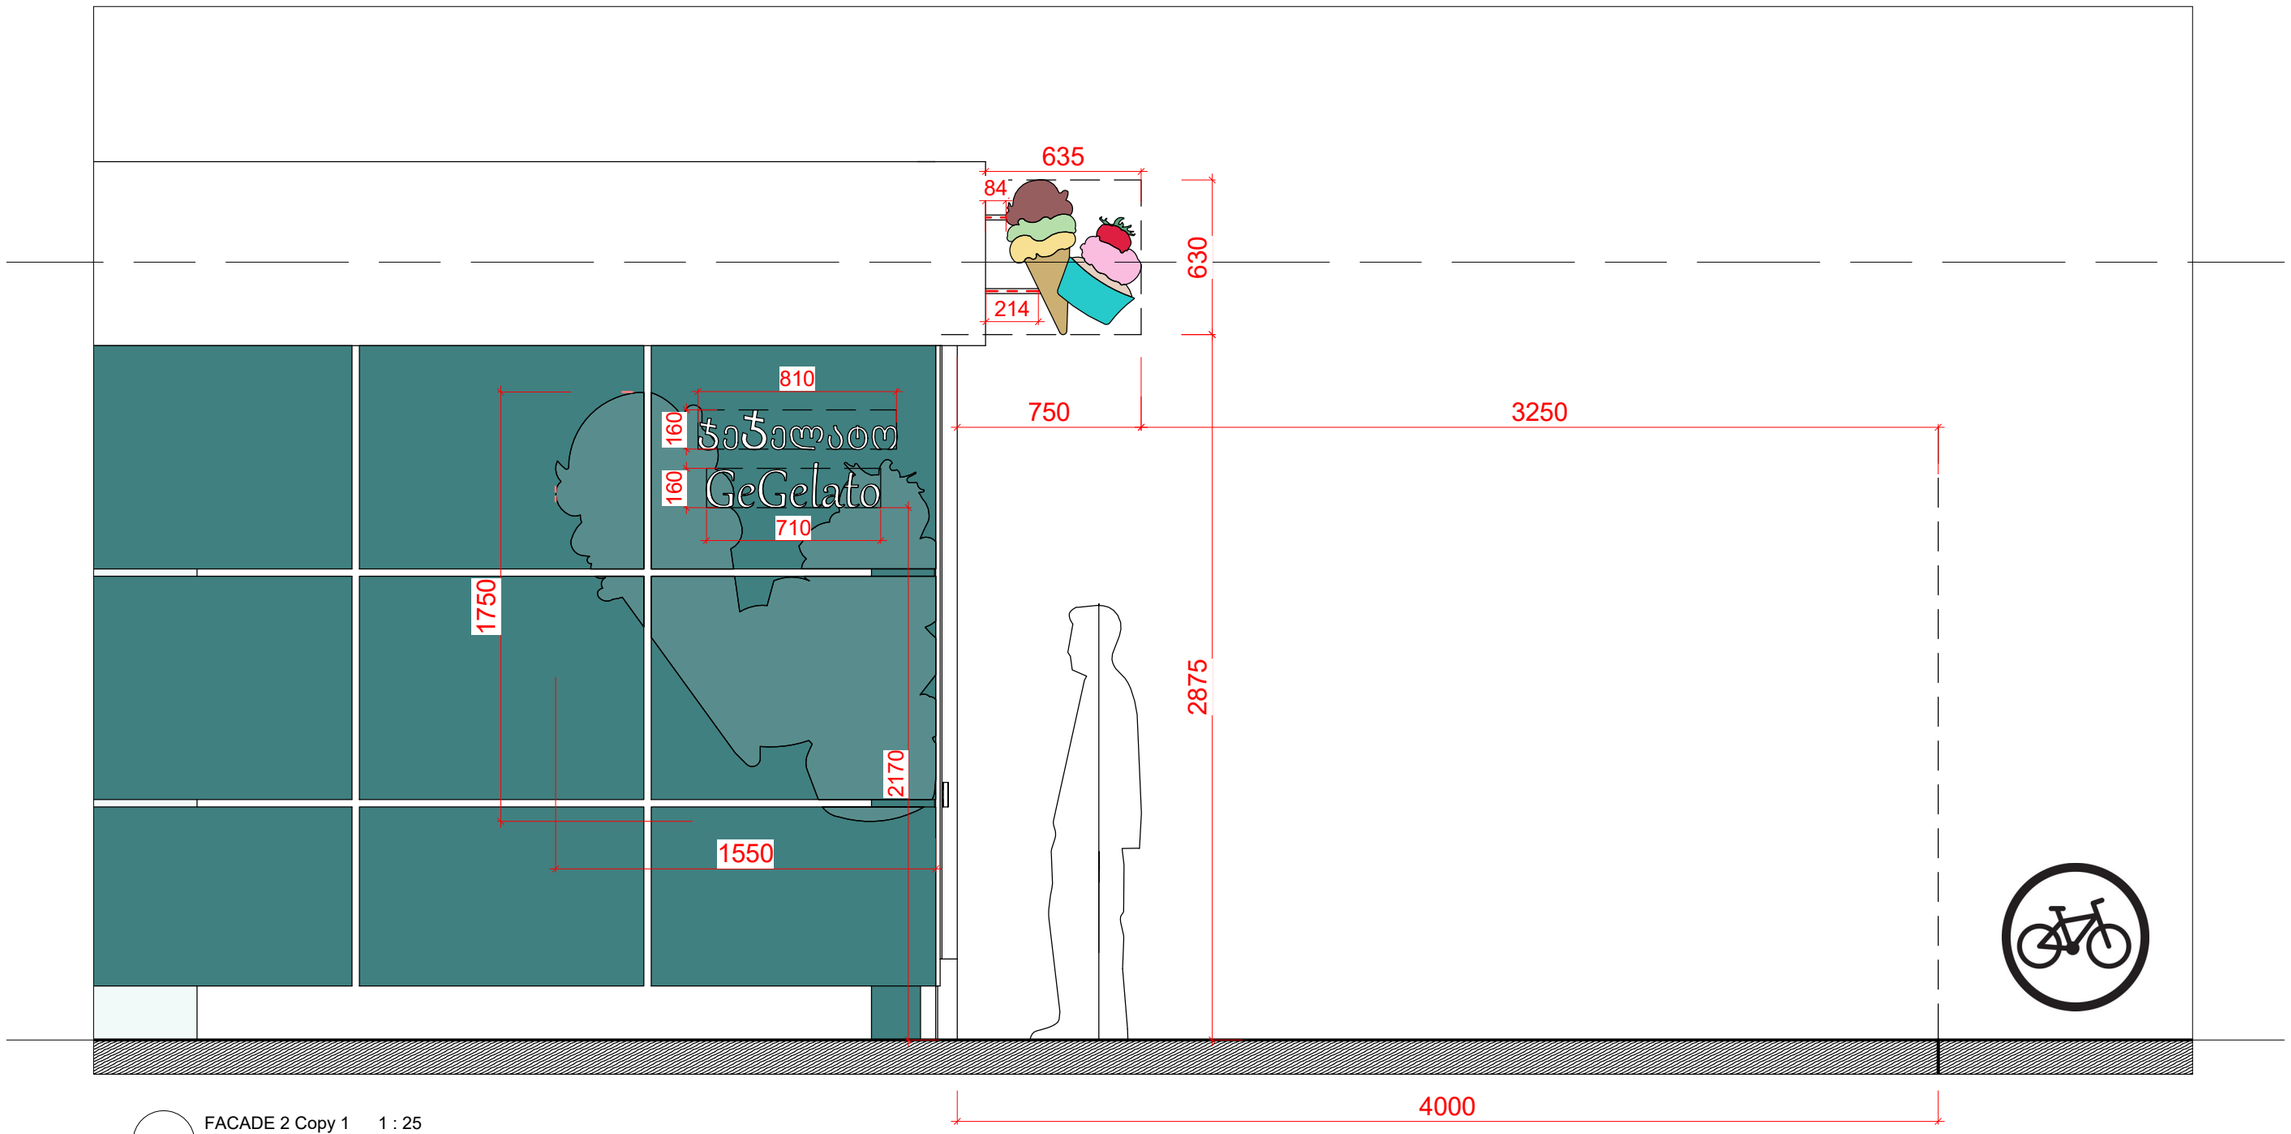

FACADE 2 Copy 1 1 : 25

გვერდხედი - აბრა

	დამკვეთი Owner	ობიექტის დასახელება GeGelato მისამართი პეკინის ქუჩა, N23	04-02-2022 თარიღი	არქიტექტორი მ.მარგველაშვილი არქიტექტორი თ.გურგენიძე	ნახაზის დასახელება გვერდხედი - აბრა Facade - 02 ფორმატი A3 მასშტაბი 1 : 25

ლაითბოქსი დასტიკერებული
ლოგოთი

მოცულობითი ასოები ქვედა
მხრიდან ნათებით

7540

870 2510 320 490 320 2240 870

ჯეჯელატო GeGelato

ამოჭრილი პვხ-ს ასოები

ცვნყიანე & ცყოტრეიერი Gelateria & Patisserie

35 15 10 750

50 650 50

75 175 290 465 540 150

340 1530 1230 340 200

3
GE-06

სტიკერი ვიტრინისთვის

2020

1
GE-06

2830 2800 2400

180 1140 180 180 1130 180 1130 180 180 1460 180

180

100 700 100

1500 2800 900 1820

FACADE 1 1 : 25

წინხედი

	დამკვეთი Owner	ობიექტის დასახელება GeGelato მისამართი პეკინის ქუჩა, N23	04-02-2022 თარიღი	არქიტექტორი მ.მარგველაშვილი არქიტექტორი თ.გურგენიძე	ნახაზის დასახელება წინხედი Facade-01 ფორმატი A3 მასშტაბი As indicated