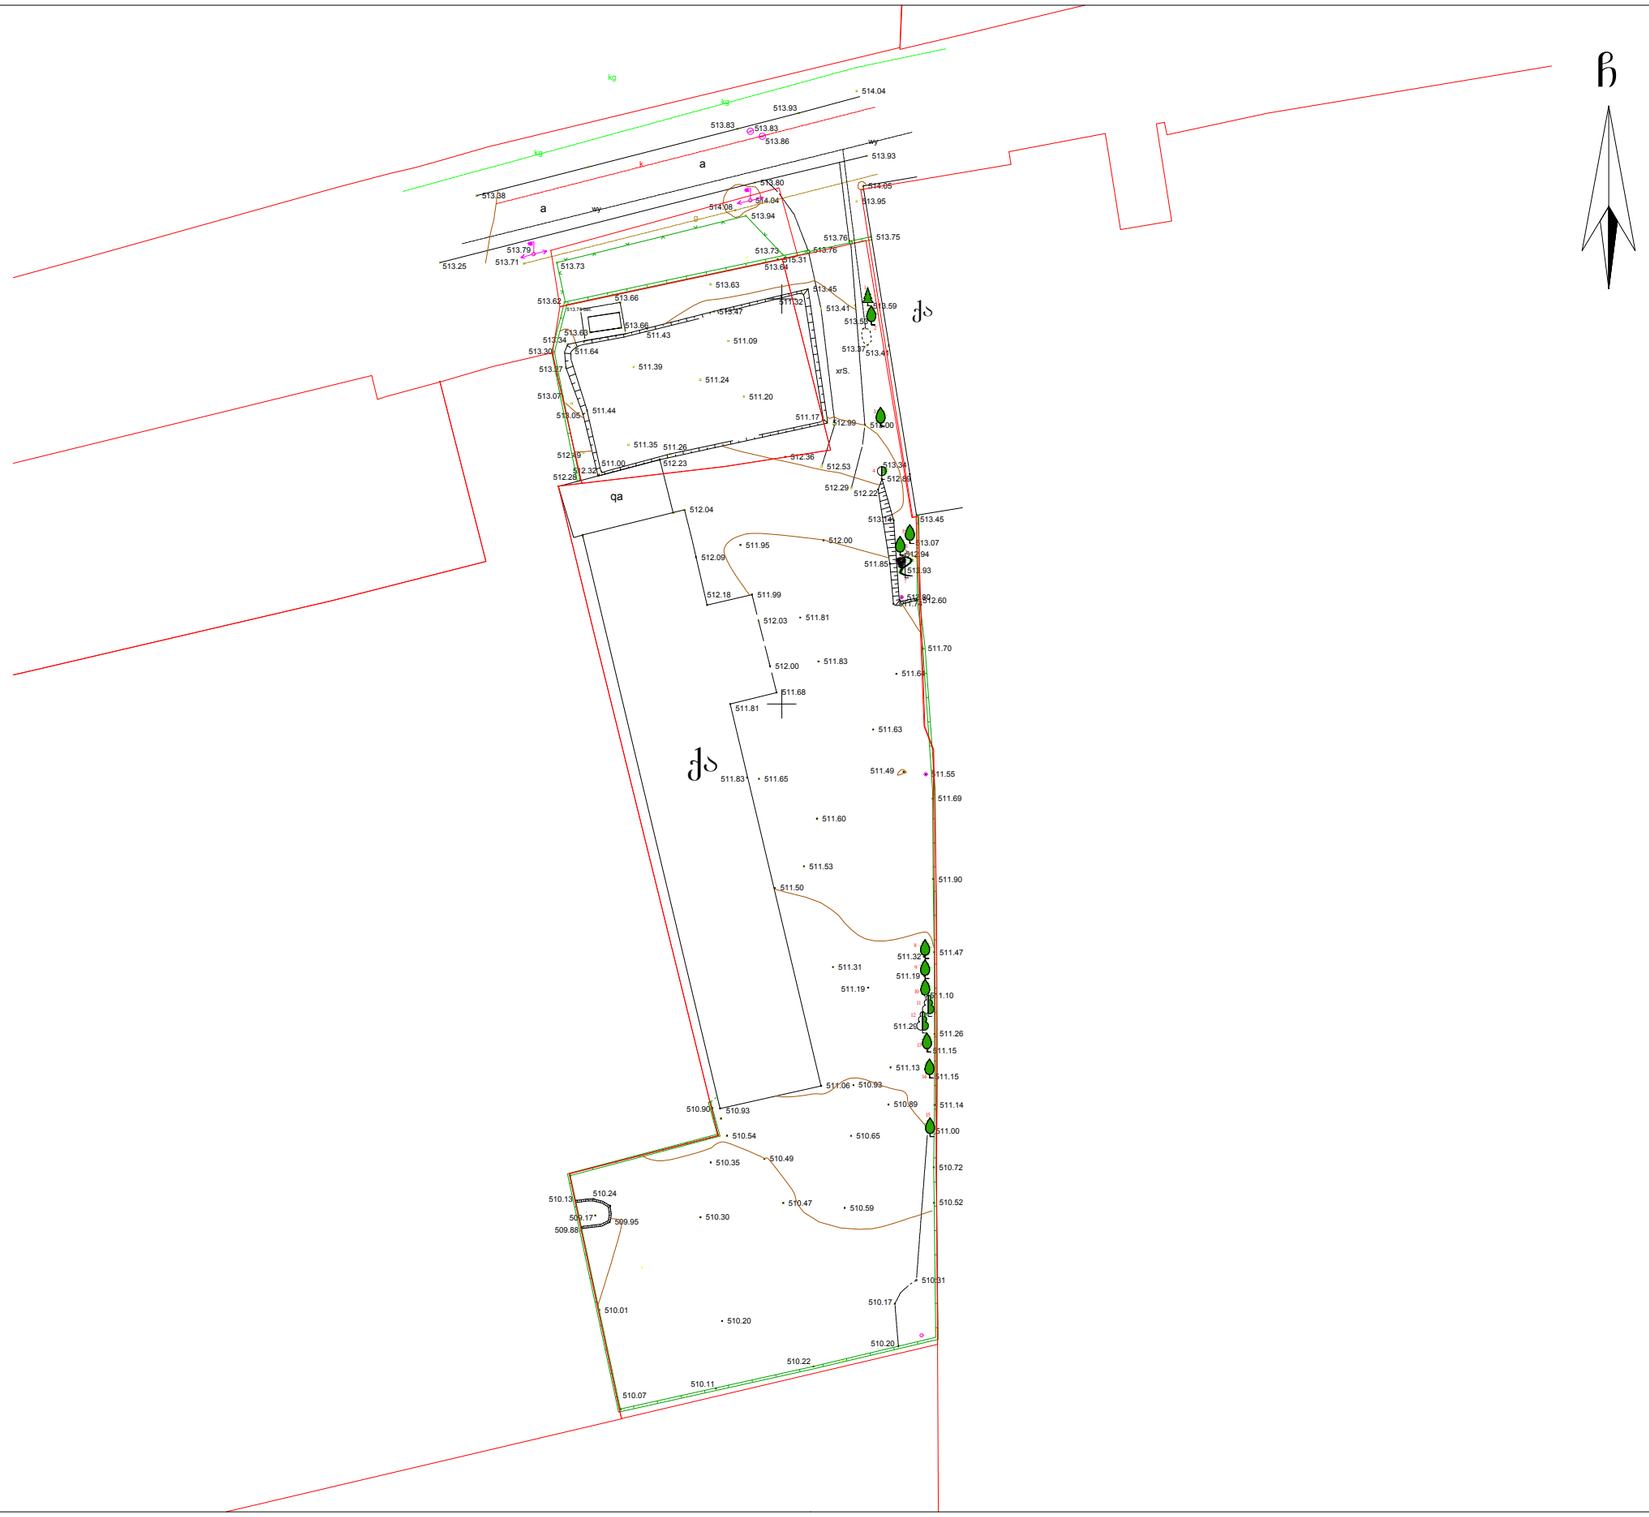

არსებული
ტოპოგრაფიულ გეგმა

მწვანე ნარგავებით

მ **1:500**

საკადასტრო კოდი: 01.19.16.002.101
მისამართი: ქ. თბილისი, ჩიხი ახვლედიანი, № 6ა
ნაკვეთების დანიშნულება: არასასოფლო სამეურნეო
ფართობი: 4497 კვ.მ
დამკვეთი: შ.პ.ს: "ემ სი ემ LTD MCM" (ID: 405004196)

პირობითი ნიშნები:

ჯანსაღი

ზეხმელი

ხმობადი

საპროექტო ნაკვეთის საზღვარი

ნაკვეთების საზღვრები

WGS 1984 -ის კოორდინატთა სისტემის UTM პროექცია

ქს საცხ. შენობა

ქა არასაცხ. შენობა

ფარდული

მშენებარე შენობა

სატრანსფორ. ჯიხური

ხის ღობე

ღობე

ქვის კედელი

კედელი

ფლატე

რკინიგზა

თბ გათბობა

კბ კავშირგაბმულობა

გ გაზი

კ კანალიზაცია

სან სანიაღვრე

კბ კავშირგაბმულობა

ელ. ქსელები

გარე განათება

სამეთვალყურეო ჭები

პალმა

ვაზი

სურო

ფოთლოვანი ხე

ხილკენკროვანი ნარგავი

წიწვოვანი ხე

ბუჩქი

ბალახი

ძირკვი

მ.მ. შალვა აფციაური

დენდროკვლევა-2022 წ.

საფუძველი	შალვა აფციაურის დასკვნა №11, 24.02.2022 .
დამკვეთი	შ.პ.ს: "ემ სი ემ LTD MCM" (ID: 405004196)
შეასრულა	შ. აფციაური



ს/კ 01025015751 მის. თბილისი, ღრმაღელის მიმდებარე ტერიტორია, ბ ბლოკი, ელ. ფოსტა: shalvaaptsiauri12@gmail.com ტ. 568 58 44 58

№11 24 თებერვალი 2022წ.

დ ა ს კ ვ ნ ა

მწვანე ნარგავების სახეობრივი მდგომარეობისა და

ხარისხობრივი შეფასების შესახებ

ა/წლის 14 თებერვალს ქალაქი თბილისი, ჩიხი ახვლედიანი, N6ა მისამართზე (საკადასტრო კოდი: 01.19.16.002.101) არსებულ ტერიტორიაზე მესაკუთრე შპს „ემ სი ემ LTD MCM" -ის ID : 405004196) მომართვის საფუძველზე მეტყევე-ინჟინრის მიერ (ექსპერტი სატყეო სამეურნეო საქმიანობის მიმართულებით) შემოწმდა მერქნიანი მცენარეების ფიზიკური მდგომარეობა. ვიზუალურად დათვალიერებული და სატყეო ტაქსაციაში მიღებული მეთოდების მიხედვით აღწერილი და შეფასებული იქნა ეს ხე- მცენარეები.

ხის დიამეტრი დადგინდა საზომი ბაფთით მიწის პირიდან 1,3 მეტრის სიმაღლეზე გაზომვით და "პი"-ზე ანუ 3,14-ზე გაყოფით.

ტერიტორიაზე განლაგებულია 15 ძირი მწვანე ნარგავი, 1 ძირი წიწვოვანია, ხოლო დანარჩენი მათგანი ფოთლოვანია, 8 ძირი ხილ-კენკროვანია.

დამკვეთი ხილ-კენკროვან ნარგავებს გამოიყენებს შეხედულებისამებრ, ხოლო დანარჩენს ტოვებს ადგილზე.

ცხრილში მოცემულია ქალაქი თბილისი, ჩიხი ახვლედიანი, N6ა მისამართის (საკადასტრო კოდი: 01.19.16.002.101) ტერიტორიაზე არსებული მერქნიანი მცენარეების

სახეობები, მათი ფიზიკური მდგომარეობა, დიამეტრები მიწის ზედაპირიდან 1.3 მეტრის სიმაღლეზე და შესაბამისი სამეურნეო ღონისძიება:

№ რიგ ზე	მერქნიანი სახეობა	D_{10} დიამეტრი 10 სმ-ზე	შენიშვნა წითელი - ექვემდებარება მოჭრას ლურჯი - ექვემდებარება მკურნალობას მწვანე - ვიზუალურად ჯანსაღი
1	კედარი	2,4	ჯანსაღი
2	თუთა	45,2	ჯანსაღი
3	თუთა	57,4	ჯანსღი
4	მაყვალი	0,8-1,2	ჯანსღი, ხილ-კენკროვანი, 8 ძირი
5	თუთა	33,8	ჯანსაღი
6	თუთა	55,4	ჯანსღი
7	ვაზი	2,4-4,3	ჯანსღი, ხილ-კენკროვანი, 6 ძირი
8	კომში	1,5-8,9	ჯანსღი, ხილ-კენკროვანი, 8 ძირი
9	ატამი	5,6-9,4	ჯანსღი, ხილ-კენკროვანი, 4 ძირი
10	ჭერამი	28,4	ჯანსღი, ხილ-კენკროვანი
11	კაკალი	3,4	ჯანსღი
12	კაკალი	31,5	ჯანსღი
13	ნუში	11,3	ჯანსღი, ხილ-კენკროვანი
14	ტყემალი	11,5	ჯანსღი, ხილ-კენკროვანი
15	ჭერამი	25,3	ჯანსღი, ხილ-კენკროვანი

შალვა აფციაური



ექსპერტი, სატყეო მეურნეობის ინჟინერ-მეტყევე



არსებული
ტოპოგრაფიული გეგმა

მოსაჭრელი და გადასარგავი
მწვანე ნარგავებით

მ **1:500**

საკადასტრო კოდი: 01.19.16.002.101
მისამართი: ქ. თბილისი, ჩიხი ახვლედიანი, № 6ა
ნაკვეთების დანიშნულება: არასასოფლო სამეურნეო
ფართობი: 4497 კვ.მ
დამკვეთი: შ.პ.ს: "ემ სი ემ LTD MCM" (ID: 405004196)

პირობითი ნიშნები:

— ხელუხლებელი
— მოსაჭრელი
— გადასარგავი

— — საპროექტო შენობიდან 3.0 მეტრით დაცილებული მანძილი
— — საპროექტო შენობიდან 1.5 მეტრით დაცილებული მანძილი
საპროექტო ნაკვეთის საზღვარი
ნაკვეთების საზღვრები
WGS 1984 -ის კოორდინატთა სისტემის UTM პროექცია

ქს	საცხ. შენობა
ქა	არასაცხ. შენობა
	ფარდული
	მშენებარე შენობა
	სატრანსფორ. ჯიხური
	ხის ღობე
	ღობე
	ქვის კედელი
	კედელი
	ფლატე
	რკინიგზა
თგ	გათბობა
კმ	კავშირგაბმულობა
გ	გაზი
კ	კანალიზაცია
სან	სანიაღვრე
კმ	კავშირგაბმულობა
	ელ. ქსელები

გარე განათება
სამეთვალყურეო ჭები
პალმა
ვაზი
სურო
ფოთლოვანი ხე
ხილკენკროვანი ნარგავი
წიწვოვანი ხე
ბუჩქი
ბალახი
ძირკვი

მ.მ. შალვა აფციაური

დენდროკვლევა-2022 წ.

საფუძველი	შალვა აფციაურის დასკვნა №11, 24.02.2022 .
დამკვეთი	შ.პ.ს: "ემ სი ემ LTD MCM" (ID: 405004196)
შეასრულა	შ. აფციაური