



შენიშვნები:

გაფრთხილება!

წინამდებარე დოკუმენტი ნახმოადგენს
"Georgian American Junior School" - ის საკუთრებას.

მისი ნებისმიერი ფორმით (მთლიანად ან ნაწილობრივ)
გამრავება, კოპირება ან გავრცელება

ნებისმიერი ნებართვის გარეშე იკრძალება.

ნახაზები გამიზნულია მხოლოდ კონტრაქტორებისათვის
არქიტექტურული ინფორმაციის მისაღებად.
მისი გამოყენება არ შეიძლება არცერთ სხვა პროექტში.
ზომები უნდა გადამოწმდეს სამშენებლო მოედანზე
კონტრაქტორის მიერ.

დამკვეთი:

Ltd. West Trave

დირექტორი: ლევან გოგია

პროექტი:

სკოლის ფასადის რეკონსტრუქციის
და მიშენების პროექტი

რევიზია #: -

რევიზია #: -

რევიზია #: -

რევიზია #: -

არქიტექტორი: დ.დოლიძე

არქიტექტორი: ს.გასვიანი

არქიტექტორი: ნ.გომელაური

ნახაზი:

გენ-გეგმა (საპროექტო)

სტადია :	ესკიზი
პროექტი #:	1204
ფორმატი :	ა3
მასშტაბი :	1:100
თარიღი :	11/09/2012

1.3

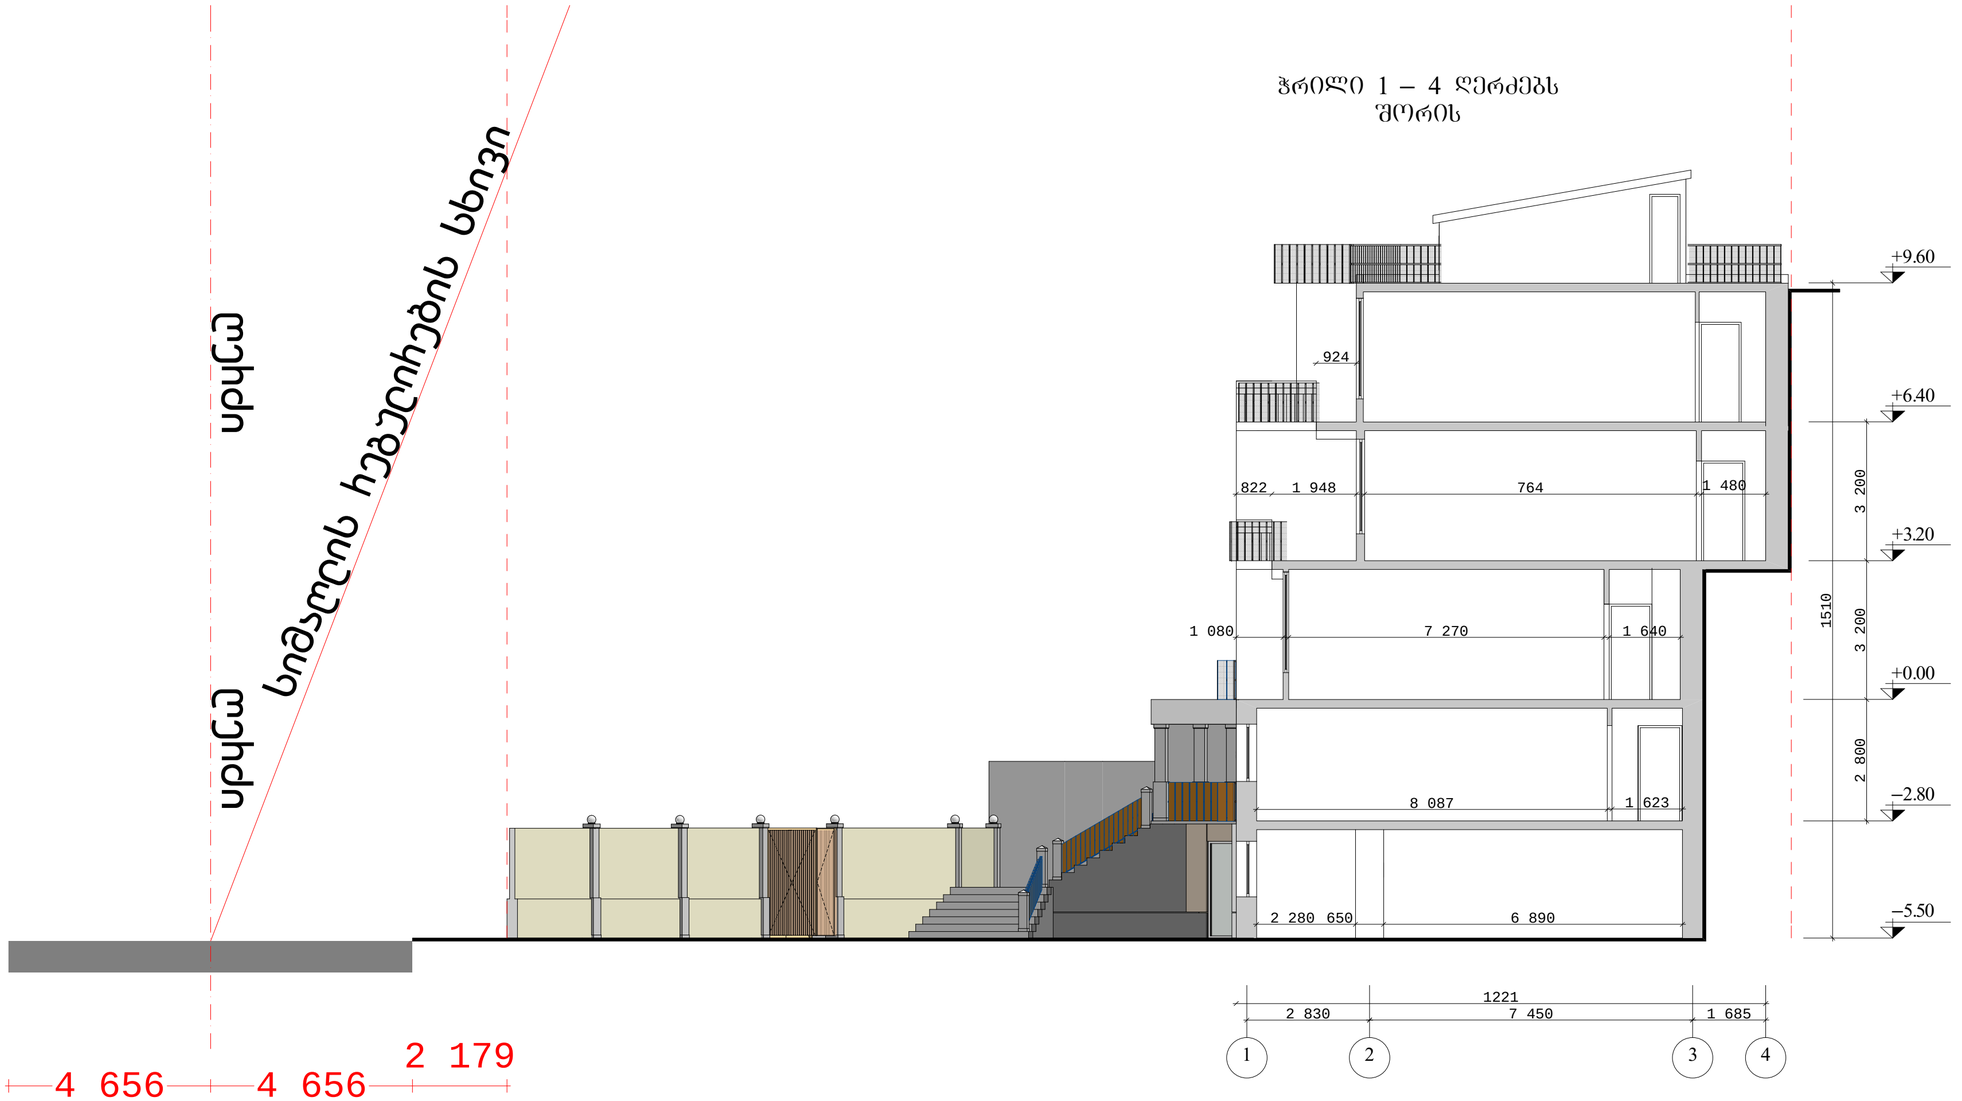

შენიშვნები:

გაფრთხილება!

ნინამდებარე დოკუმენტი ნარმოადგენს "Georgian American Junior School" - ის საკუთრებას.

მისი ნებისმიერი ფორმით (მთლიანად ან ნაწილობრივ) გამოკვლება, კოპირება ან გავრცელება

ნებისმიერი ნებართვის გარეშე იკრძალება.

ნახაზები გამიზნულია მხოლოდ კონტრაქტორებისათვის არქიტექტურული ინფორმაციის მისაღებად. მისი გამოყენება არ შეიძლება არცერთ სხვა პროექტში. ზომები უნდა გადამოწმდეს სამშენებლო მოედანზე კონტრაქტორის მიერ.

დამკვეთი:

Ltd. West Trave

დირექტორი: ლევან გოგია

პროექტი:

სკოლის ფასადის ჰეკონსტრუქციის და მიშენების პროექტი

ხედიზია #: -

ხედიზია #: -

ხედიზია #: -

ხედიზია #: -

არქიტექტორი: გ.გოლიძე

არქიტექტორი: ს.გასვიანი

არქიტექტორი: ნ.გომელაური

ნახაზი:

სიმაღლის ჰეგზეცრების სხივი

სტადია :	ესკიზი
პროექტი #:	1204
ფორმატი :	ა3
მასშტაბი :	1:100
თარიღი :	11/09/2012

1.31