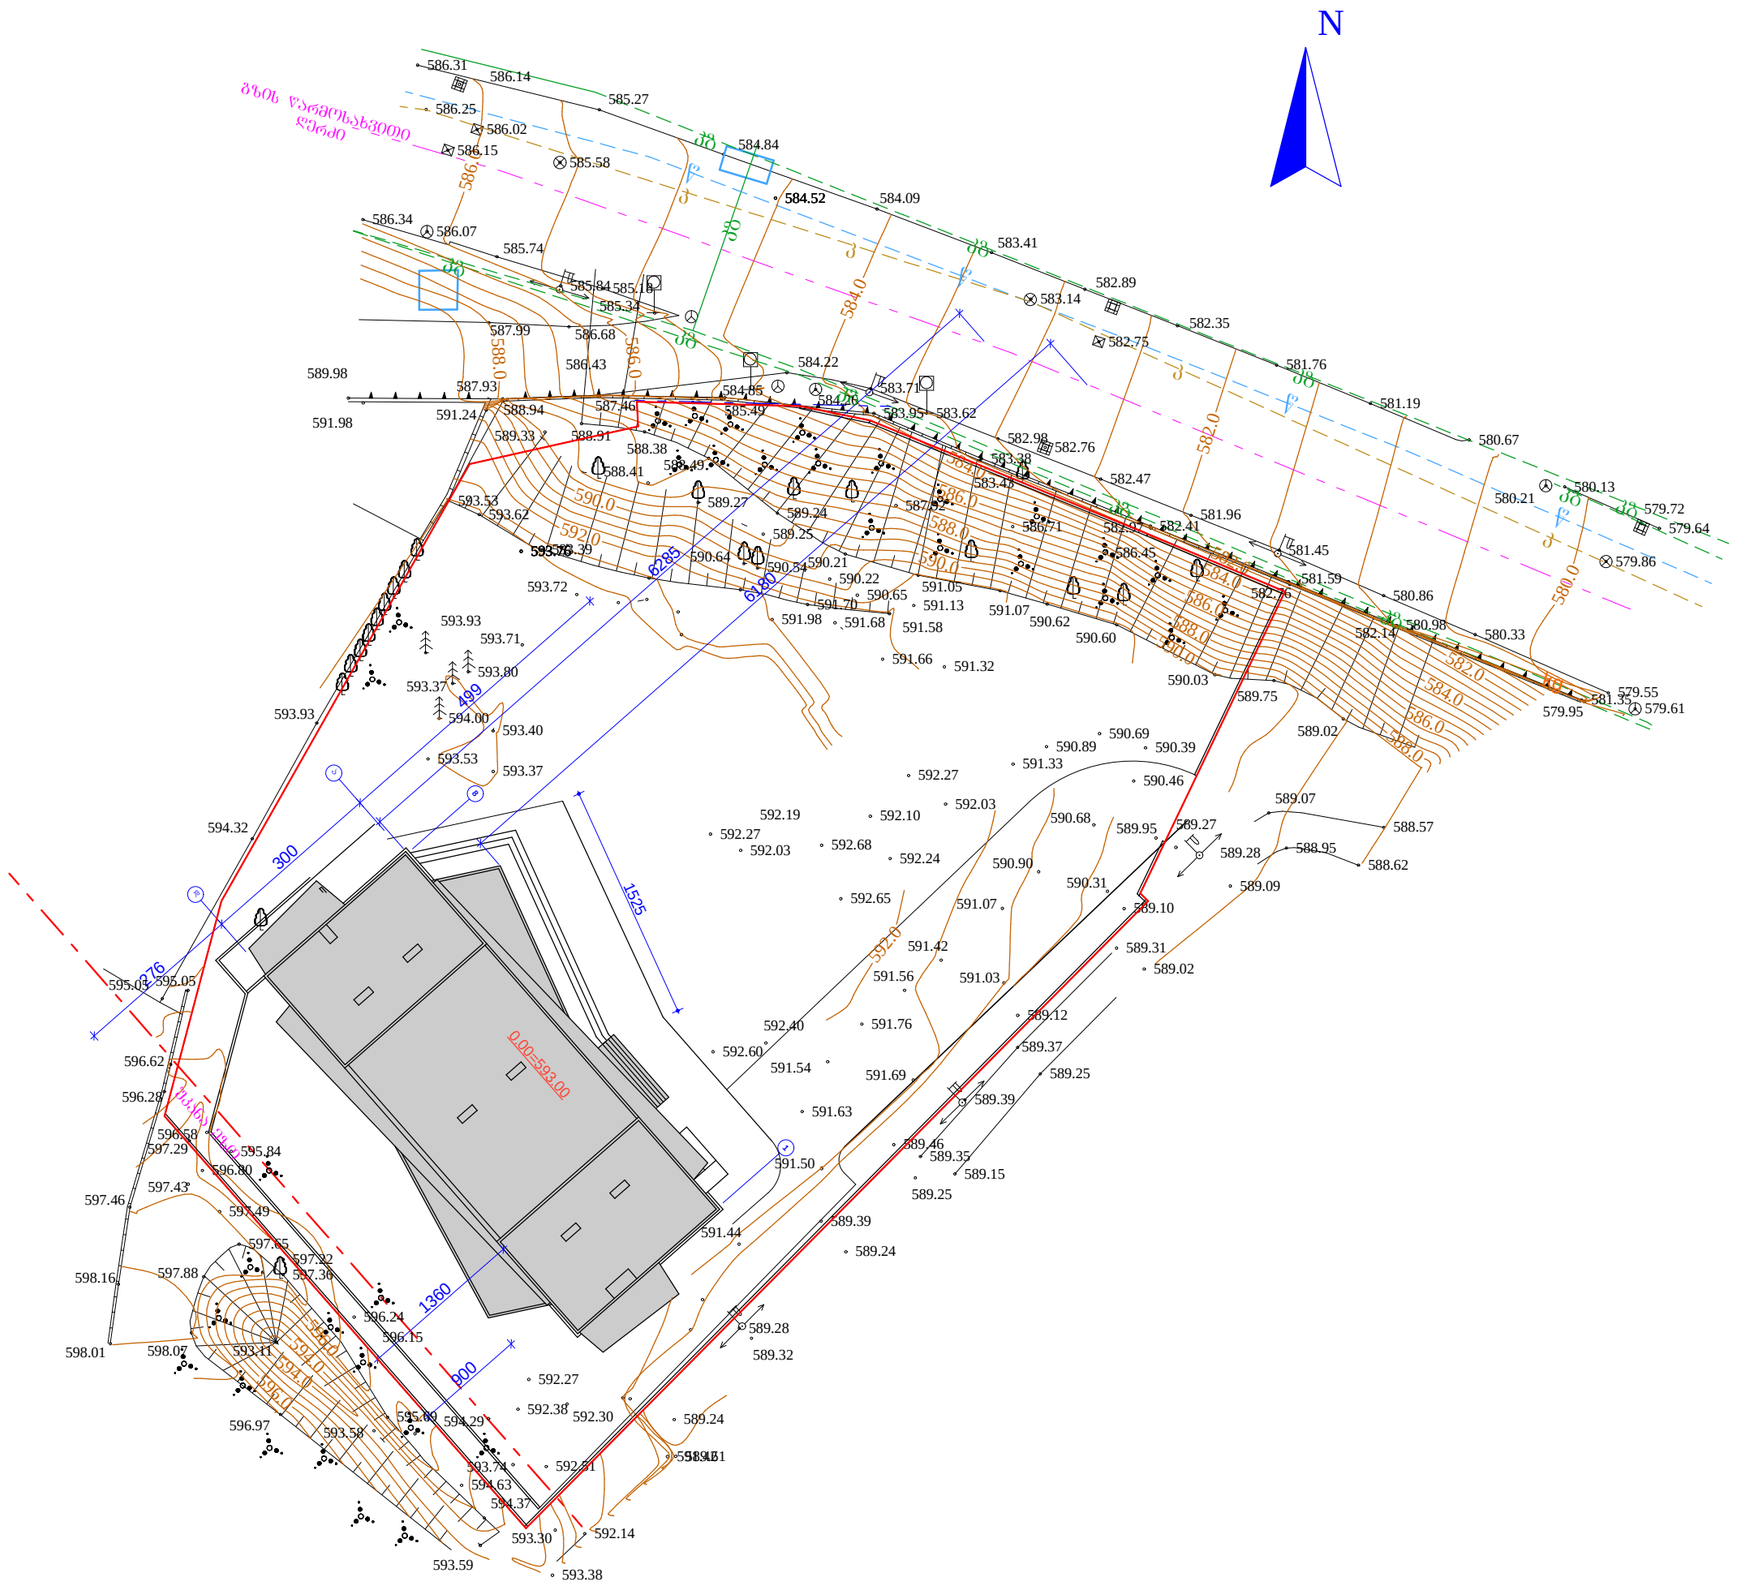
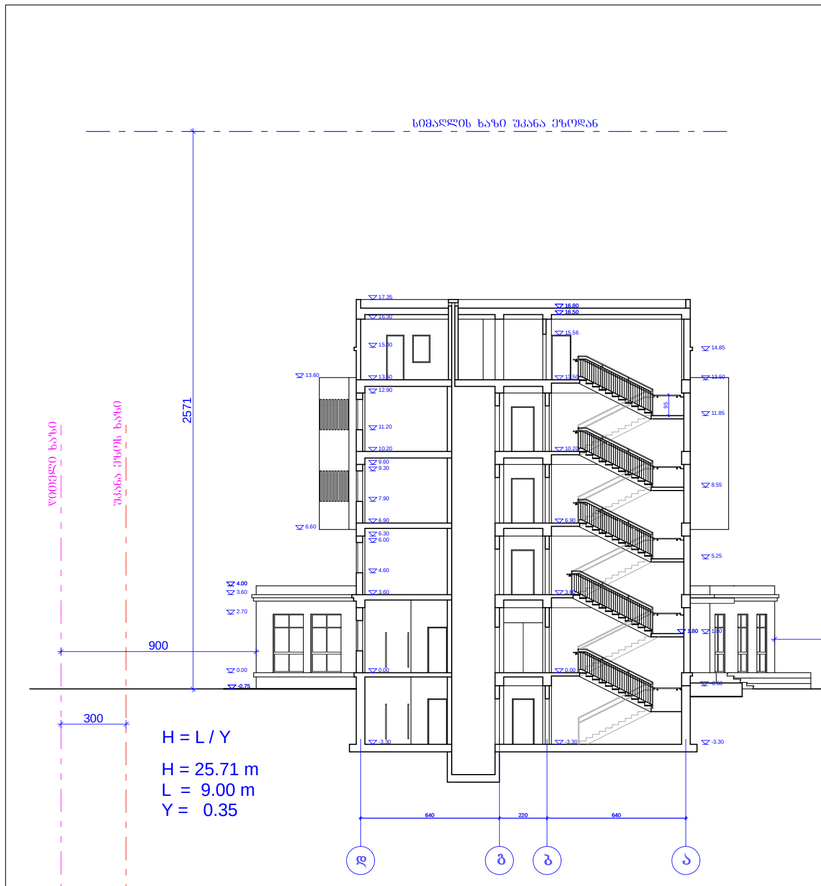


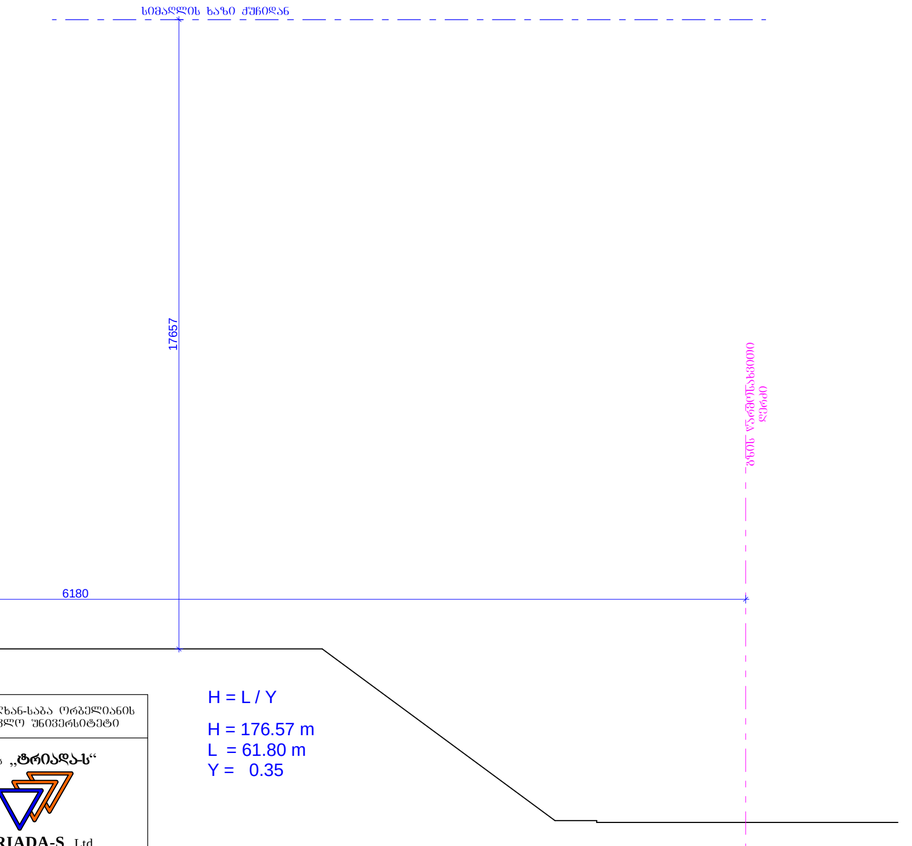

# სიმაღლის განსაზღვრა გენგეგმა

| | |
|---|---|
| დამკვეთი | შპს „სულხან-საბა ორბელიანის სასწავლო უნივერსიტეტი“ |
| საპროექტო ორგანიზაცია | შპს „ტრიადა-ს“ TRIADA-S Ltd |
| პროექტის დასახელება | მრავალბინიანი საცხოვრებელი სახლის პროექტი (ს.კ. კოდი 01.14.05.008.196) |
| მისამართი | თბილისი. ა. პოლიტკოვსკაიას (ჯიძიას) ქუჩა, № 40 |

| | | |
|---|---|---|
| თანამდებობა | გვარი | ხელმოწერა |
| დირექტორი | თ. ხიდაშელი | |
| პროექტის ავტორები | თ. ზანდარაშვილი | |
| | თ. ხიდაშელი | |
| პარ. მთ. არქიტ. | თ. ზანდარაშვილი | |
| დაამუშავა | თ. ხიდაშელი | |

| | | | |
|---|---|---|---|
| ნახაზი | სიმაღლის განსაზღვრა გენგეგმა | | |
| ფორმატი | მასშტაბი | თარიღი | ა -19 |
| A 3 | 1:100 | 10.2020 | |




| | | | |
|---|---|---|---|
| დამკვეთი | შპს „სულხან-საბა ორბელიანის სახელობის უნივერსიტეტი | | |
| პროექტის ორგანიზაცია | შპს „ტრიადა“ TRIADA-S Ltd | | |
| პროექტის დასახელება | მრავალბინიანი საცხოვრებელი სახლის პროექტი (სამ. კოდი 01.14.05.008.196) | | |
| მისამართი | თბილისი, ა. პოლიტკოვსკაიას (ზ.ძიძას) ქუჩა, № 40 | | |
| თანამდებობა | გვარი | | ხელმოწერა |
| დირექტორი | თ. ხიდაშელი | | |
| პროექტის ავტორები | თ. ზანდარაშვილი | | |
| | თ. ხიდაშელი | | |
| არ. მთ. არქიტ. | თ. ზანდარაშვილი | | |
| დაამუშავა | თ. ხიდაშელი | | |
| ნახაზი | სიმაღლის განსაზღვრა პრილი | | |
| ფორმატი | მასშტაბი | თარიღი | ა -20 |
| A 3 | 1:100 | 10.2020 | |