ჭრილი 1-1
მ. 1:100

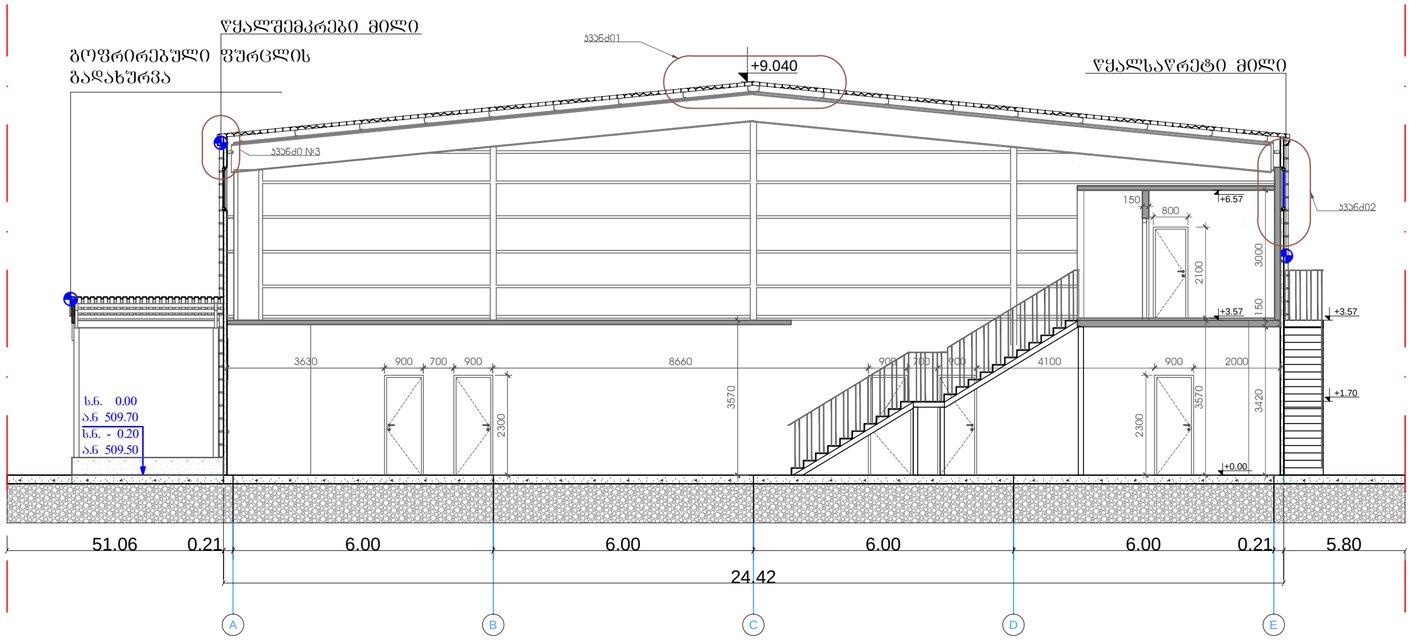

ჭრილი 2-2
მ. 1:100

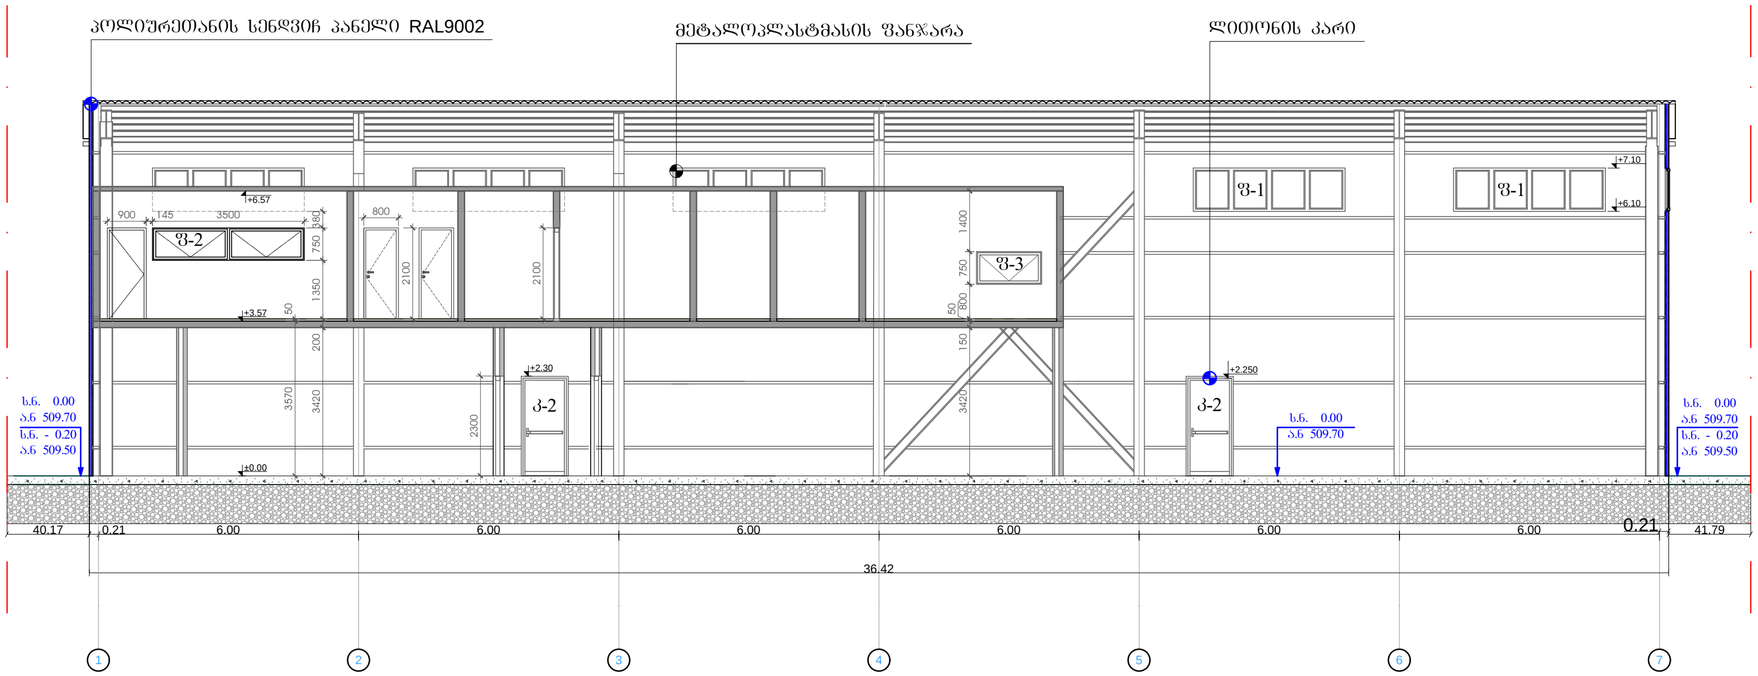

დამგეგმარებელი:
შპს „ინტექსი" ს/ს.: 211349753
ვაჟა ფშაველას გამზ. №16
0160 თბილისი, საქართველო

დამკვეთი: შპს "გლ+" ს/ს: 204552224
მის.: საქართველო, ქ. თბილისი,
თ.ჩანტლაძის I შეს. №12

მისამართი: ქ. თბილისი, ორხევის
სამრეწველო ზონა
ს/ს 01.19.17.001.046

ობიექტი:
სანარმო - სასაწყობე შენობა ორხევში

ა რ ე ქ ტ ი რ ე ბ ა

№	თარიღი	
1		
2		
3		
4		
5		
6		

გამოცემა: 22.02. 2022წ.

პროექტის №

არქიტექტორი: ზ. ნადირაძე
შესრულა: ა.ყვარაცხელია
შეამოწმა: თ. გოცირიძე

საავტორო უფლებები: შპს „ინტექსი"

ჭრილი „1-1" და „2-2"

მასშტაბი 1:100

ფორმატი A2