გეგმა სახურავის პროექტიის ჩვენებით
მ. 1:500

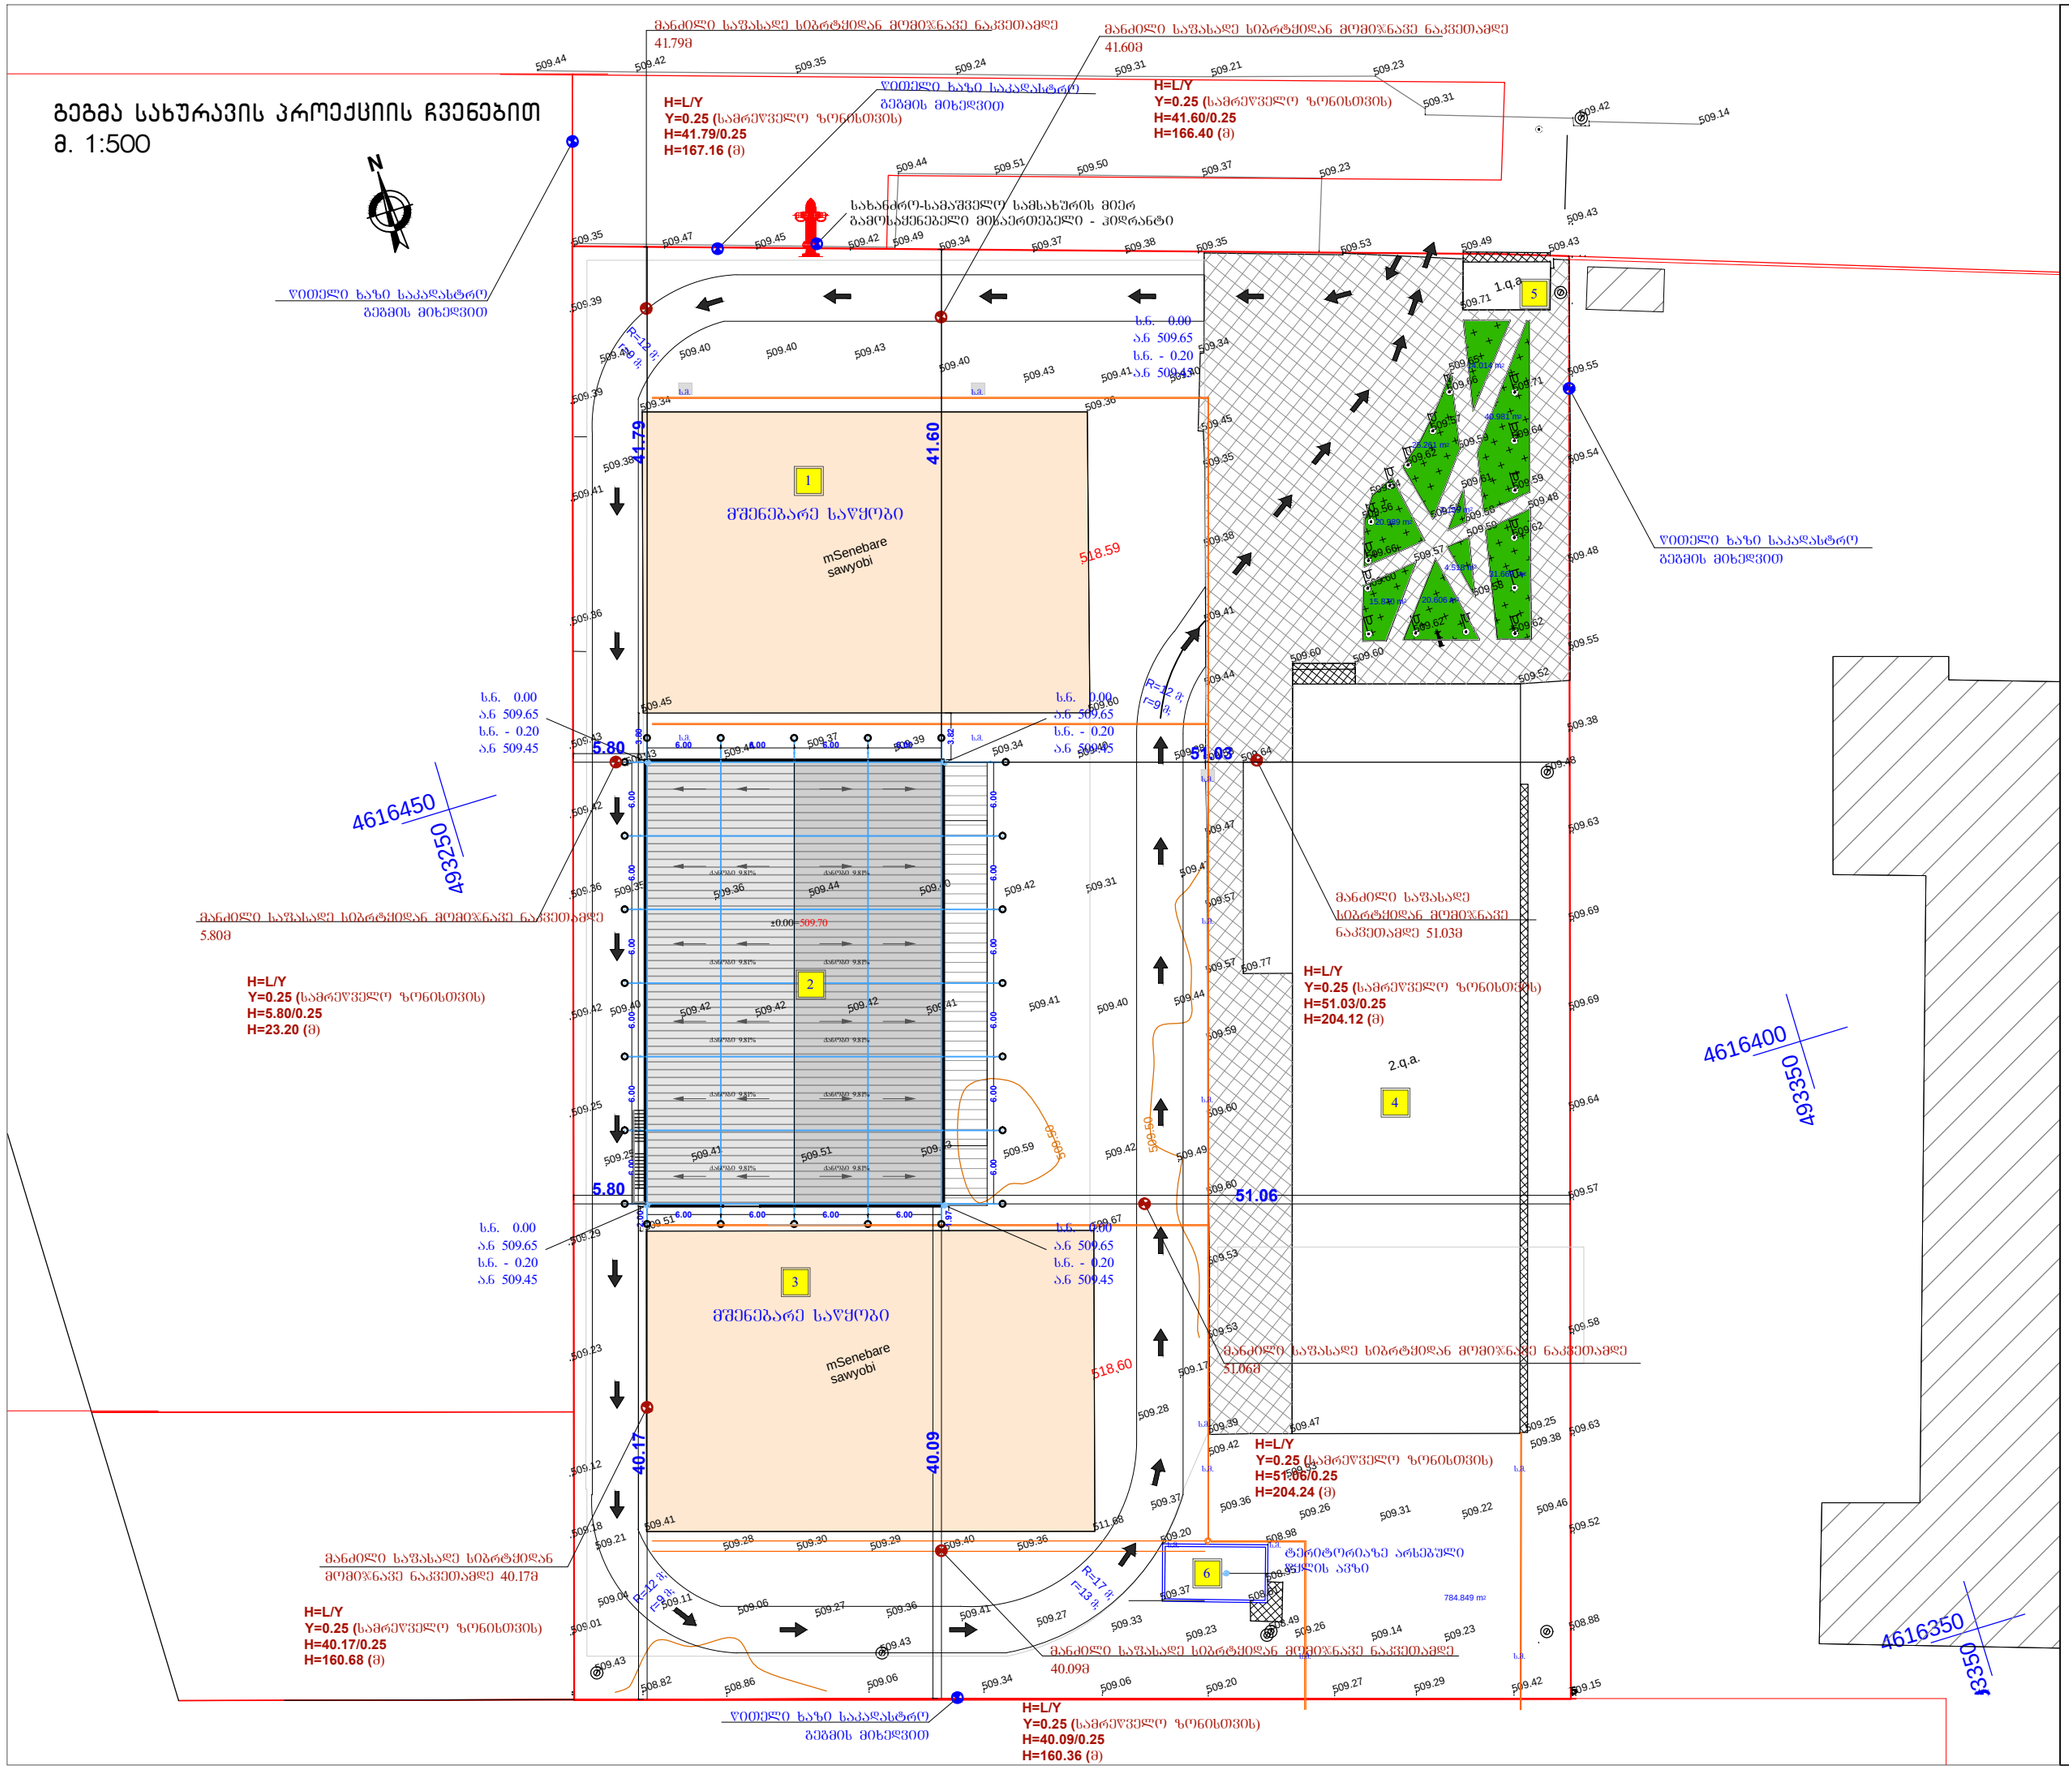

INTEX ULTIMATE DESIGN

დამგეგმარებელი:
შპს „ინტექსი“ ს/ს.: 211349753
ვაჟა ფშაველას გამზ. №16
0160 თბილისი, საქართველო

დამკვეთი: შპს "გლ+" ს/ს: 204552224
მის.: საქართველო, ქ. თბილისი,
თ.ჩანტლაძის I შეს. №12

მისამართი: ქ. თბილისი, ორხევის
სამრეწველო ზონა
ს/კ 01.19.17.001.046

ობიექტი:
საწარმო - სასაწყობე შენობა ორხევში

ექსპლიკაცია:
1. შენობა № 01 საწყობი (მშენებარე);
2. შენობა № 02 საპროექტო მცირე საწარმო;
3. შენობა № 03 საწყობი (მშენებარე);
4. შენობა № 04 მრავალფუნქციური (შოურუმი, საწარმო და სასაწყობე) – მშენებარე;
5. შენობა № 05 დაცვის ჯიხური (მშენებარე);
6. ობიექტი № 06 წყლის აუზი (არსებული).

კორექტირება

№	თარიღი	
1		
2		
3		
4		
5		
6		

გამოცემა; 22.02. 2022წ.

პროექტის №

არქიტექტორი: ზ. ნადირაძე	
შეასრულა: ა.ჯვარაცხელია	
შეამოწმა: თ. გოცირიძე	

საავტორო უფლებები: შპს „ინტექსი“

გეგმა სახურავის პროექტიის ჩვენებით

მასშტაბი 1:500

ფორმატი A3

ჭრილი 1-1
მ. 1:100

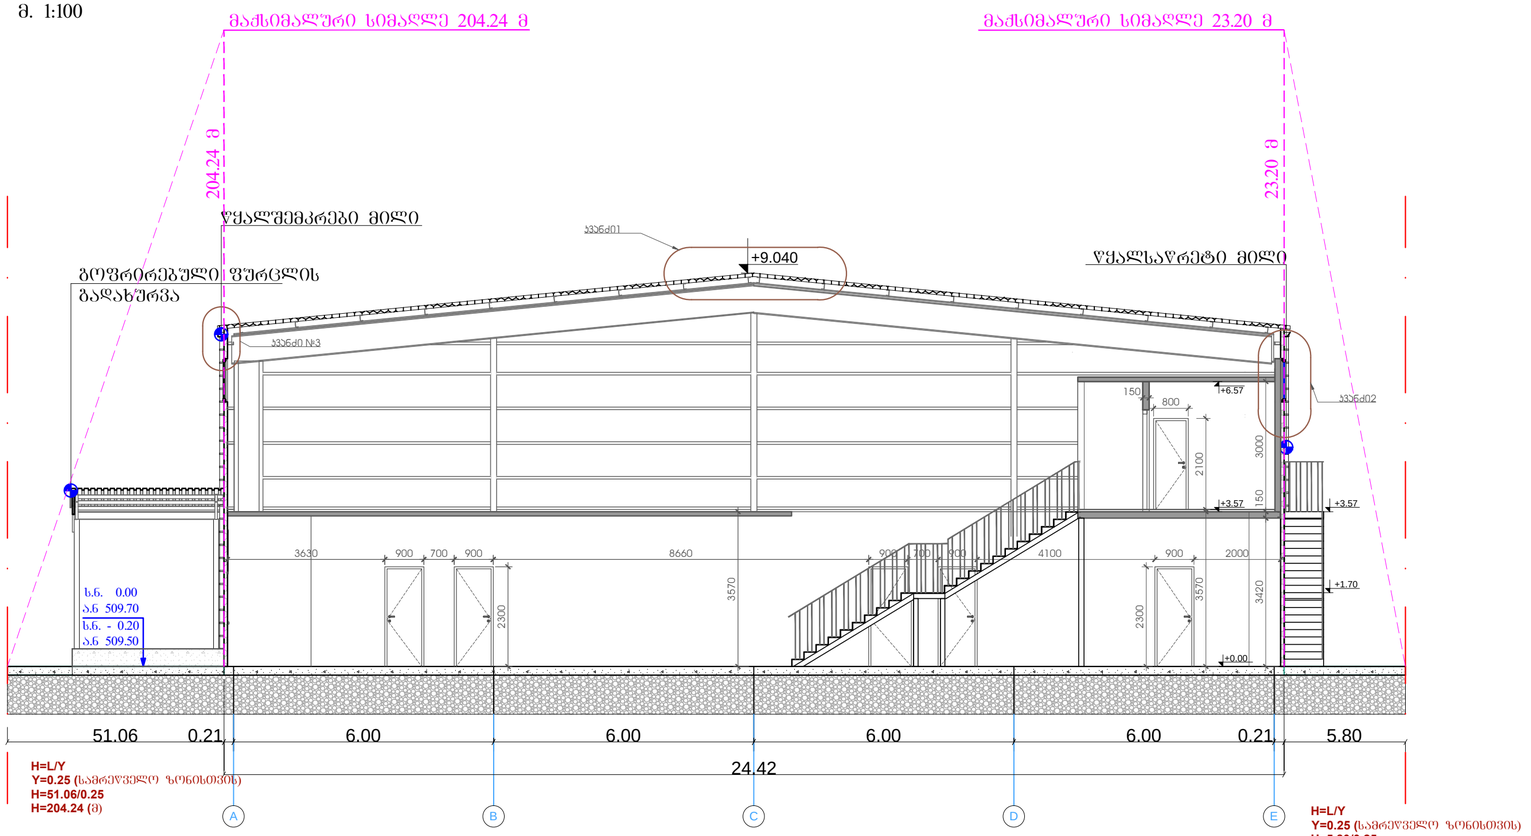

ჭრილი 2-2
მ. 1:100

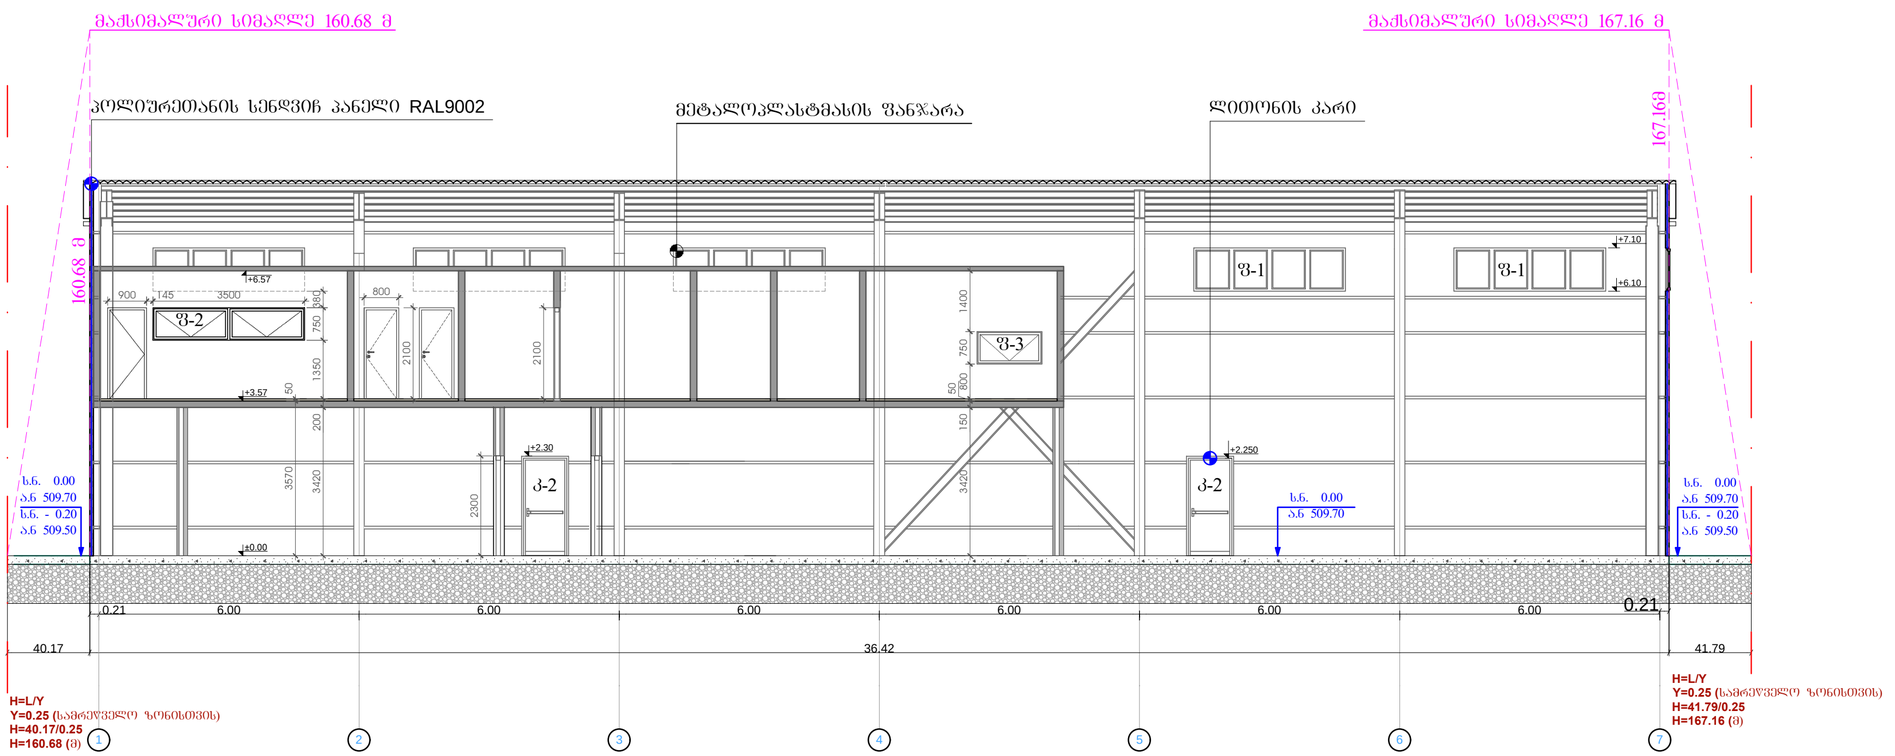

დამგეგმარებელი:
შპს „ინტექსი" ს/ს.: 211349753
ვაჟა ფშაველას გამზ. №16
0160 თბილისი, საქართველო

დამკვეთი: შპს "გლ+" ს/ს: 204552224
მის.: საქართველო, ქ. თბილისი,
თ.ჩანტლაძის I შეს. №12

მისამართი: ქ. თბილისი, ორხევის
სამრეწველო ზონა
ს/ს 01.19.17.001.046

ობიექტი:
სანარმო - სასაწყობე შენობა ორხევში

რედაქტირება

№	თარიღი	
1		
2		
3		
4		
5		
6		

გამოცემა: 22.02. 2022წ.

პროექტის №

არქიტექტორი: ზ. ნადირაძე
შესრულა: ა.ყვარაცხელია
შემოწმა: თ. გოცირიძე
საავტორო უფლებები: შპს „ინტექსი"

სიმაღლის განსაზღვრელი სქემა
ჭრილი „1-1" და „2-2"

მასშტაბი 1:100

ფორმატი A2